



STUDIO TECNICO TONINI				COMUNE DI EDOLO PROVINCIA DI BRESCIA	
Ing. Francesco Tonini Via Achilli Raul, 3 25048 - Edolo (BS) tel. 0364 71671 cel. 347 5822548 e-mail: franini@hotmail.it Geom. Paolo Tonini cel. 349 6309388 e-mail: tonini.paolo77@libero.it				NOTE:	
revisione	data	oggetto revisione			
committente					
COMUNE DI EDOLO					
progetto					
INTERVENTO DI MIGLIORAMENTO DEL CAMPO SPORTIVO DI VIA MORINO EDOLO-B S					
struttura di progettazione					
PROGETTO DEFINITIVO					
ELABORATO GRAFICO CON PROSPETTI ATTUALI E DA PROGETTO					
responsabile del progetto			documento		
ING. FRANCESCO TONINI					
codice documento			codice progetto		file/s di riferimento
disegno	controllo	data emissione	firma approvazione	TAV.9	scale
		07/08/2019			1:200


PROSPETTO OVEST ATTUALE SCALA 1:200

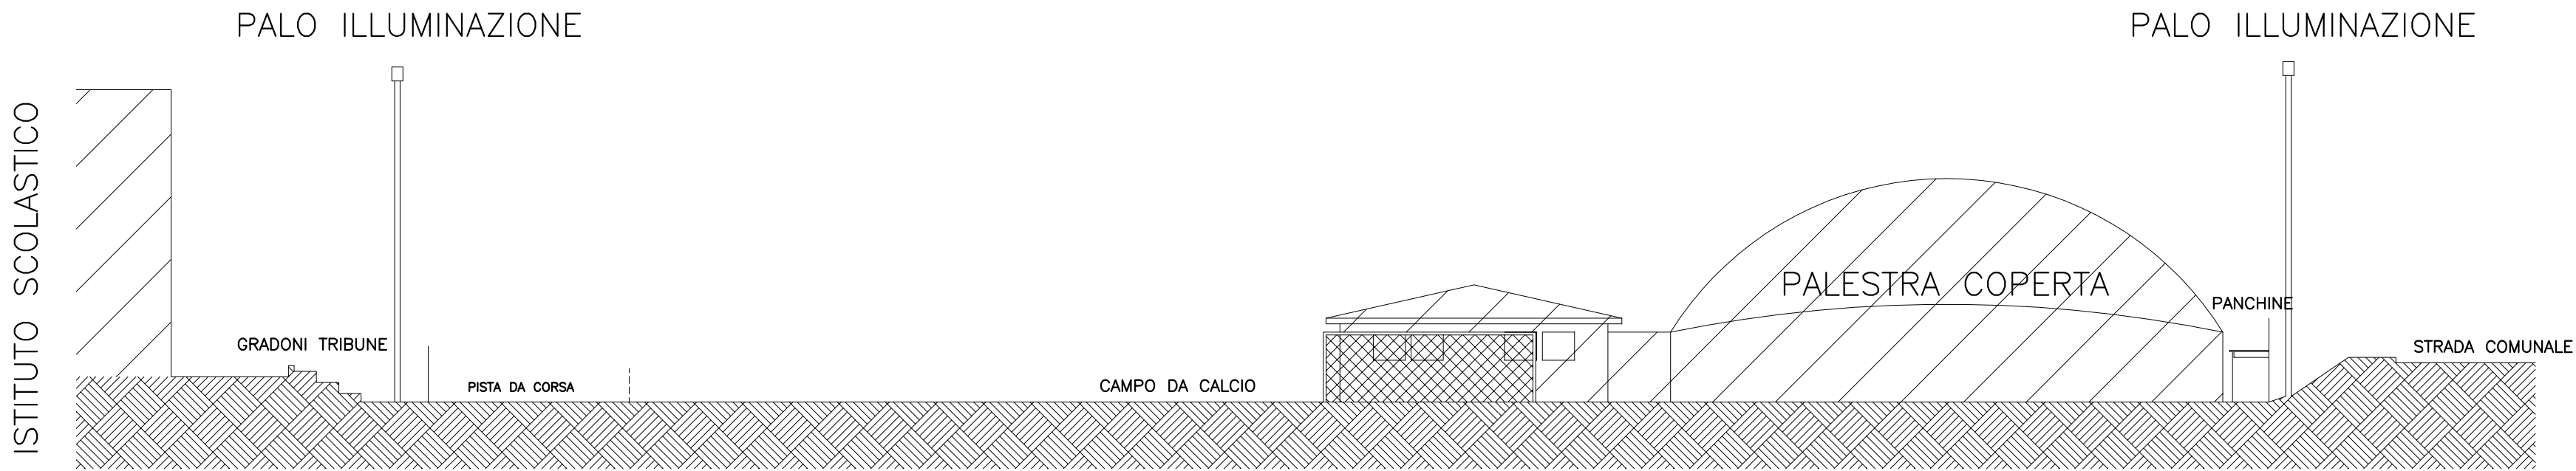

PROSPETTO OVEST DA PROGETTO SCALA 1:200

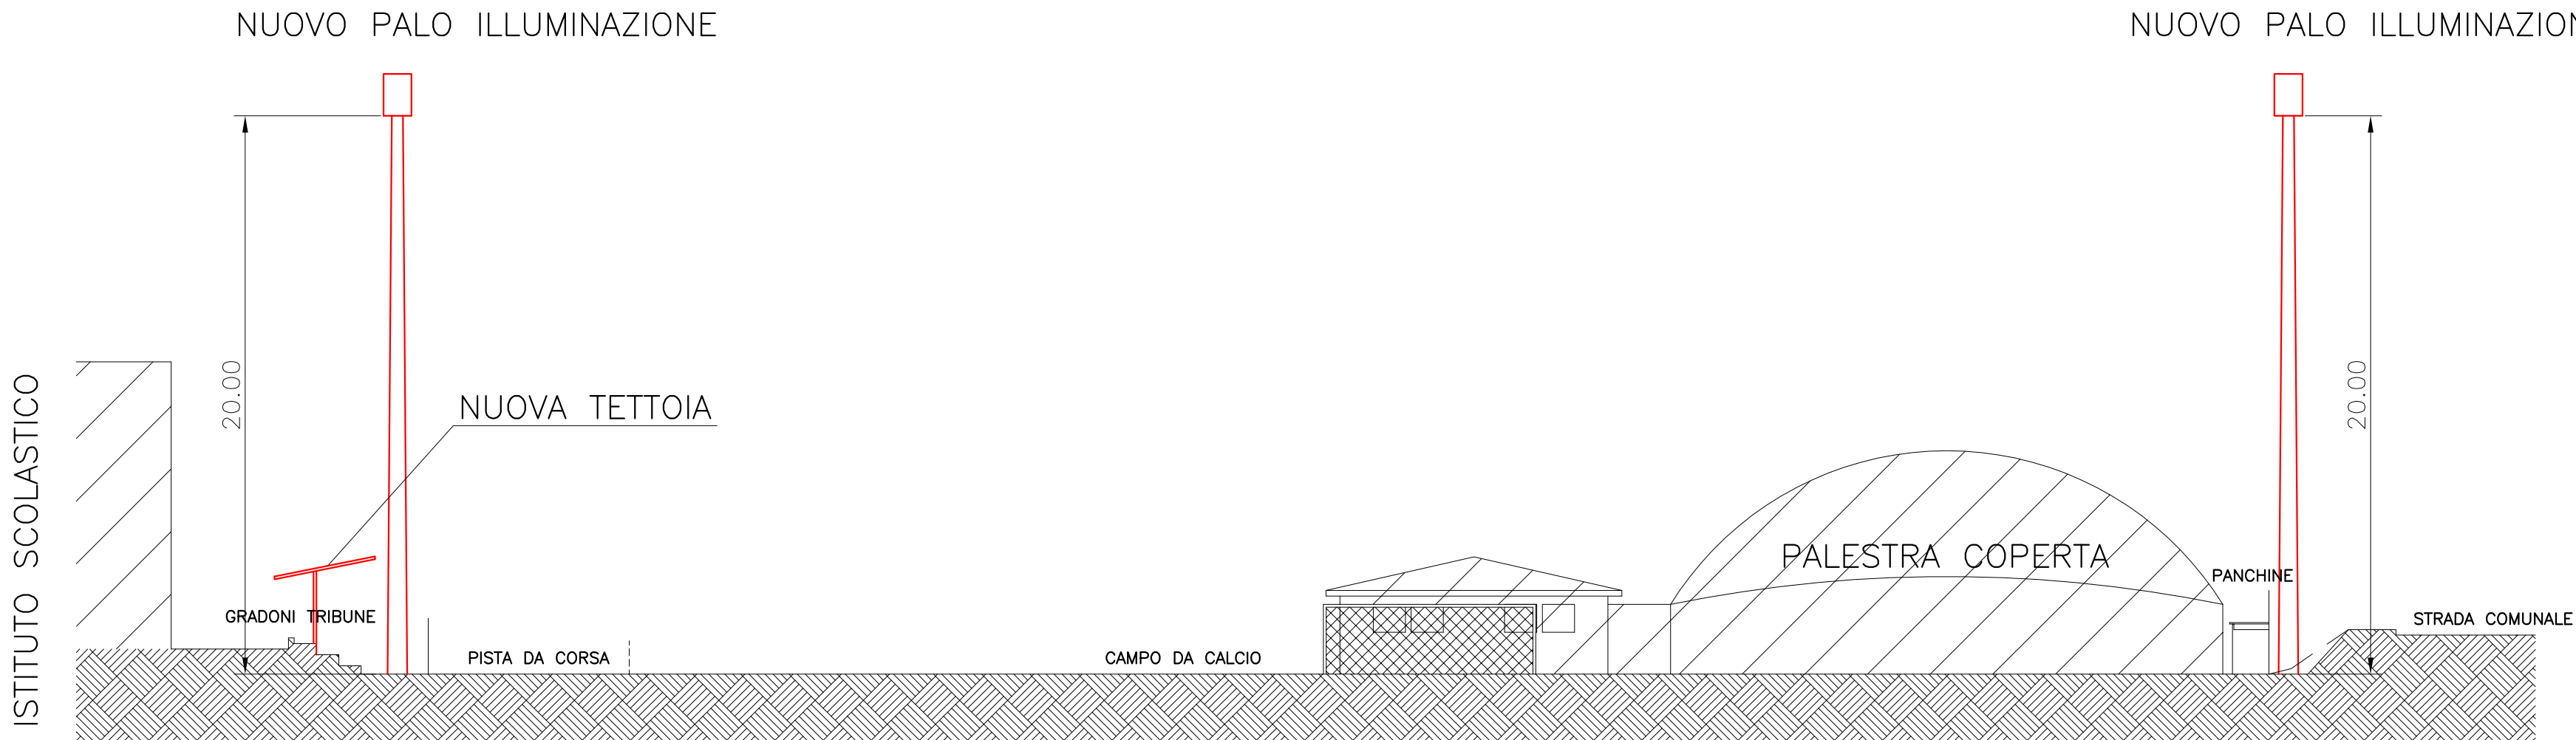

PROSPETTO SUD ATTUALE SCALA 1:200

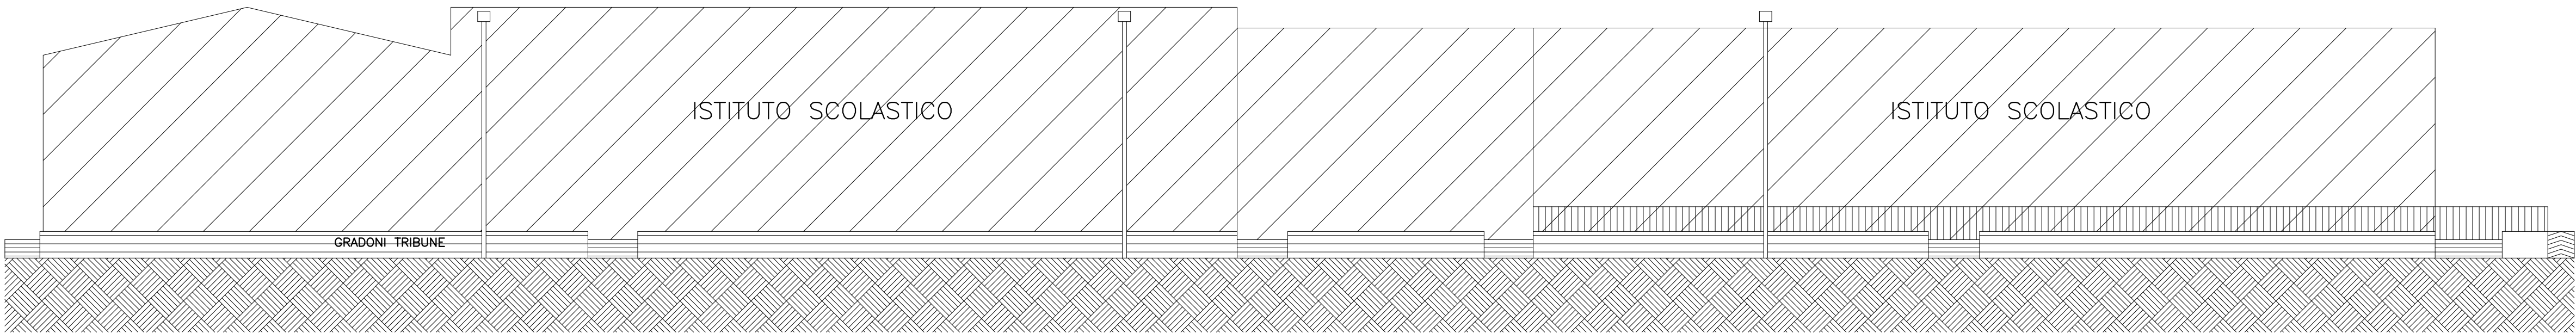

PROSPETTO SUD DA PROGETTO SCALA 1:200

