
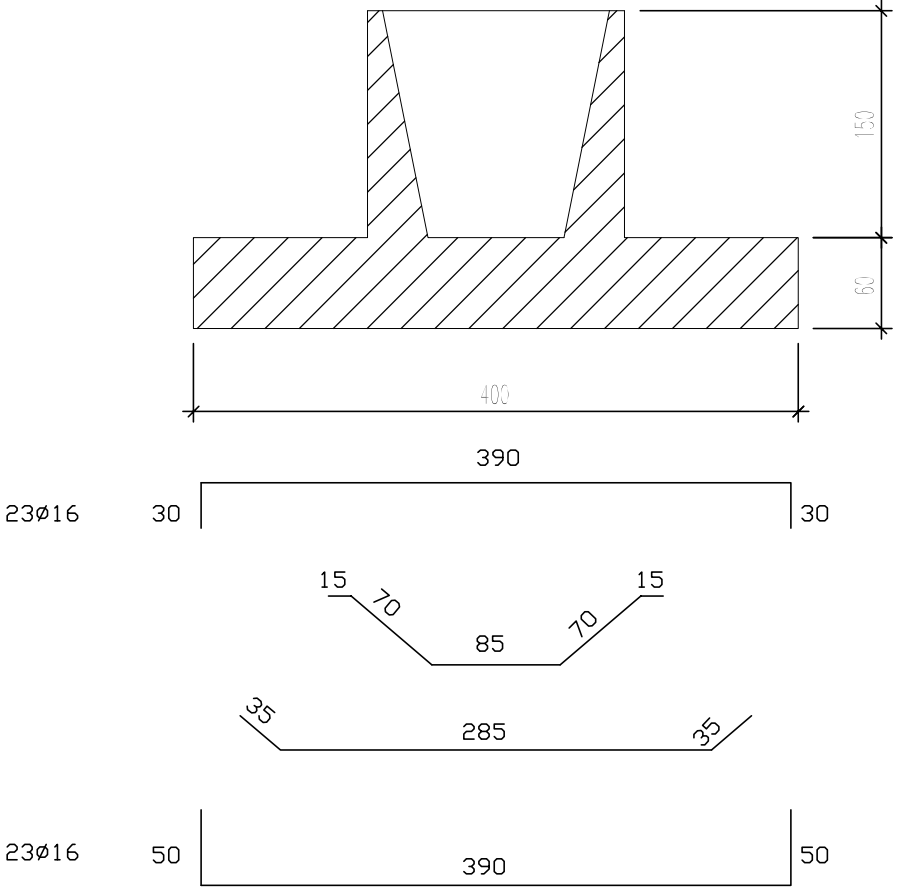


STUDIO TECNICO TONINI			COMUNE DI EDOLO PROVINCIA DI BRESCIA		
Ing. Francesco Tonini Geom. Paolo Tonini			Via Achilli Raul, 3 25048 - Edolo (BS) tel. 0364 71671  cod. 347 5822548 e-mail: franini@hotmail.it  cel. 349 6309388 e-mail: tonini.paolo77@libero.it		
NOTE:					
revisione	data	oggetto revisione			
committente  COMUNE DI EDOLO					
progetto INTERVENTO DI MIGLIORAMENTO DEL CAMPO SPORTIVO DI VIA MORINO EDOLO-BS					
struttura di progettazione POSIZIONE E PARTICOLARI COSTRUTTIVI PLINTI PER PALI ILLUMINAZIONE					
responsabile del progetto  ING. FRANCESCO TONINI			documento 		
codice documento			codice progetto		file s.c. riferimento
disegno	controllo	data emissione 07/08/2019	firma approvazione	scale TAV.17 VARIE	


SEZ.X-X PLINTO PALI ILLUMINAZIONE

scala 1:50



SEZ.Y-Y PLINTO PALI ILLUMINAZIONE

scala 1:50

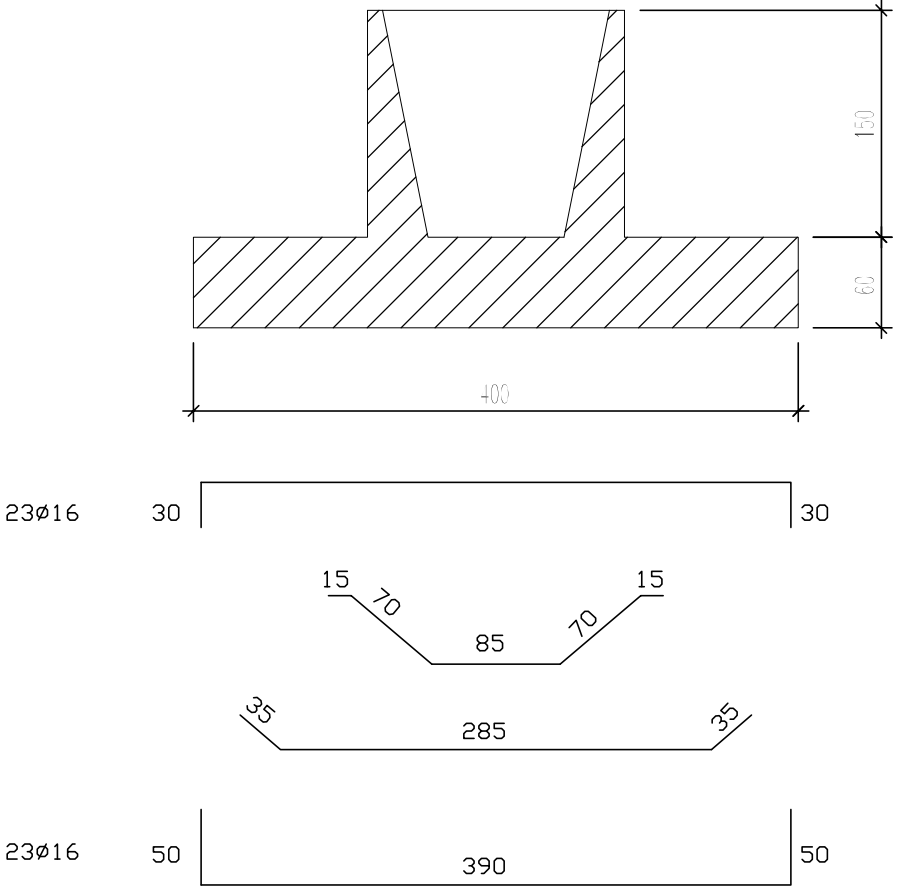

POSIZIONE PALI ILLUMINAZIONE

scala 1:500

