



Variante 2025 CENTRO ABITATO

Codice della Strada - D.Lgs. 30/285/1992 e smi
Reg. esec. e att. C.C.S. - D.P.R. 495/1992 e smi

SINDACO
Emanuele Moraschini

ATTI

APPROVAZIONE
Delibera di G.C. n. ... del ...

PROGETTISTA
Pian. Fabio Maffezzoni

Iscritto all'Ordine degli Architetti P.A.C. della
Provincia di Brescia al n. 2347
Studio in via Sala 39 - 25068 Edölo (BS)
email: fabio.maffezzoni@gmail.com
cell: +39 333 2758769

ELABORATO TAV 1

STRUMENTO CENTRO ABITATO

TITOLO Confronto centro abitato vigente - variante

DATA AGOSTO 2025

SCALA 1:5.000


Sistema di riferimento: WGS 84 / UTM zona 32N - Rotazione della mappa rispetto al nord = 45°

Legenda

- Limite amministrativo comunale
- CENTRO ABITATO VIGENTE**
 - Progressive chilometriche - vigente
 - Fasce di rispetto stradali - vigente
 - Limite del centro abitato - vigente
 - Limite del centro abitato in espansione
- CENTRO ABITATO VARIANTE**
 - Progressive chilometriche - variante
 - Fasce di rispetto stradali - variante
 - Limite del centro abitato - variante
 - Limite del centro abitato in espansione



CENTRO ABITATO VIGENTE

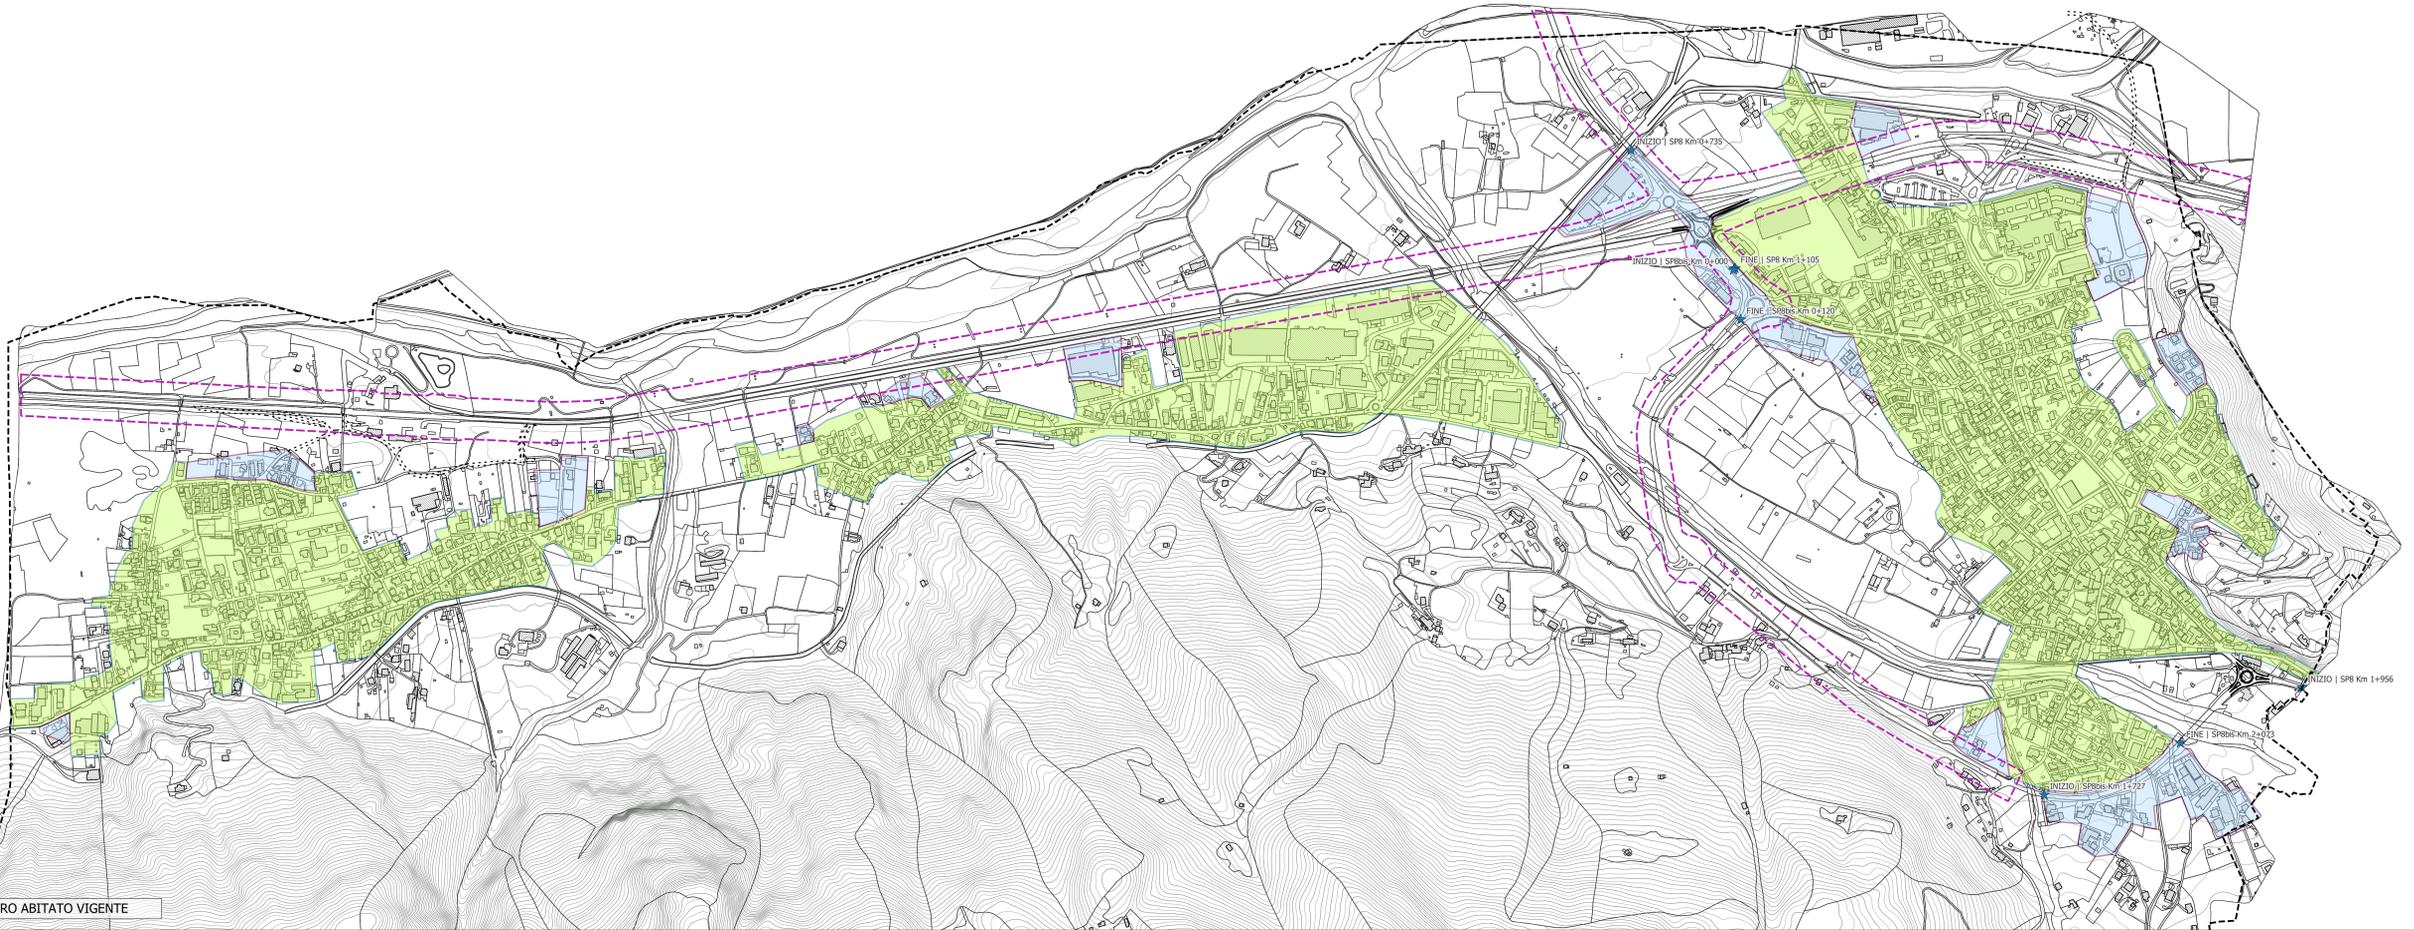

0 100 200 300 400 500 m

CENTRO ABITATO VARIANTE

