



ESTRATTO C.T.R.
Scala 1:10.000

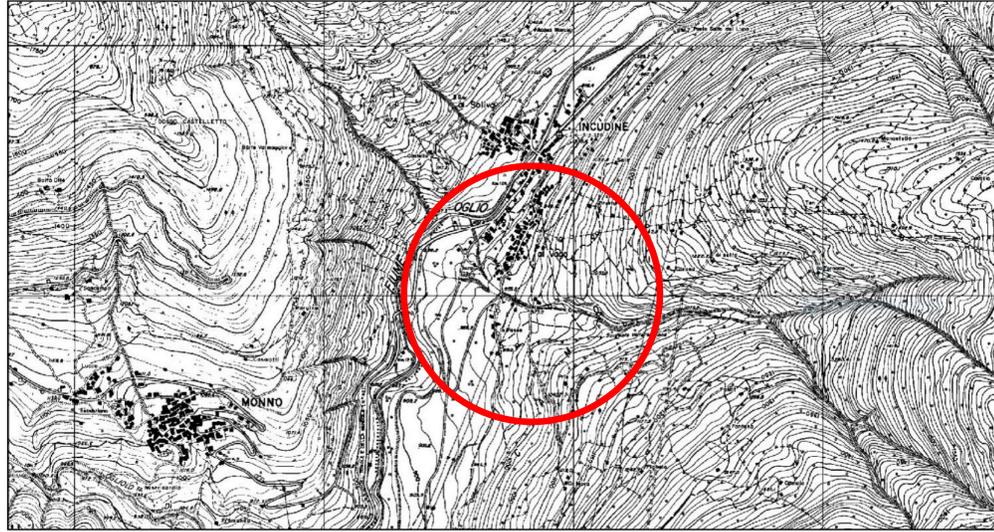


ESTRATTO MAPPA N.C.T.
Scala 1:2.000

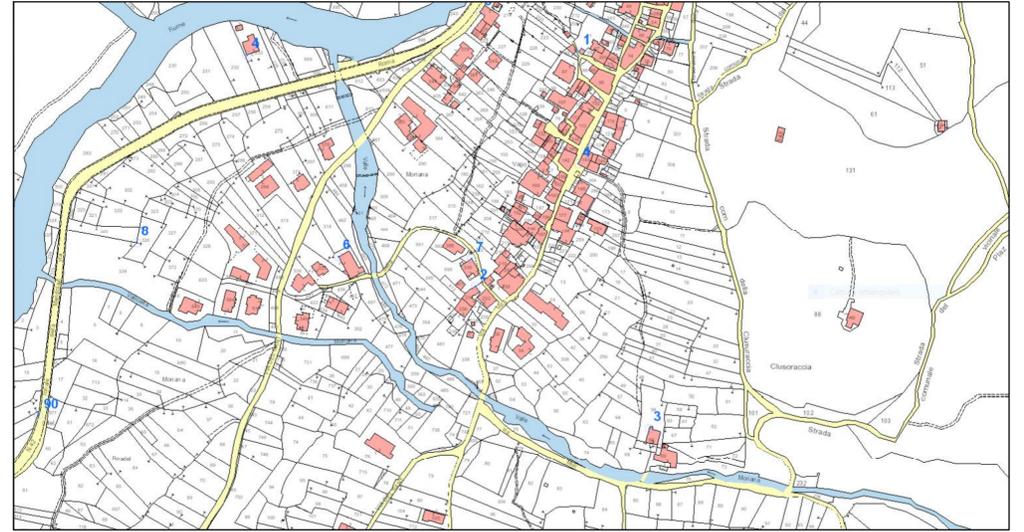

ESTRATTO ORTOFOTO
Scala 1:2.000



ESTRATTO VINCOLO IDROGEOLOGICO
Scala 1:2.000

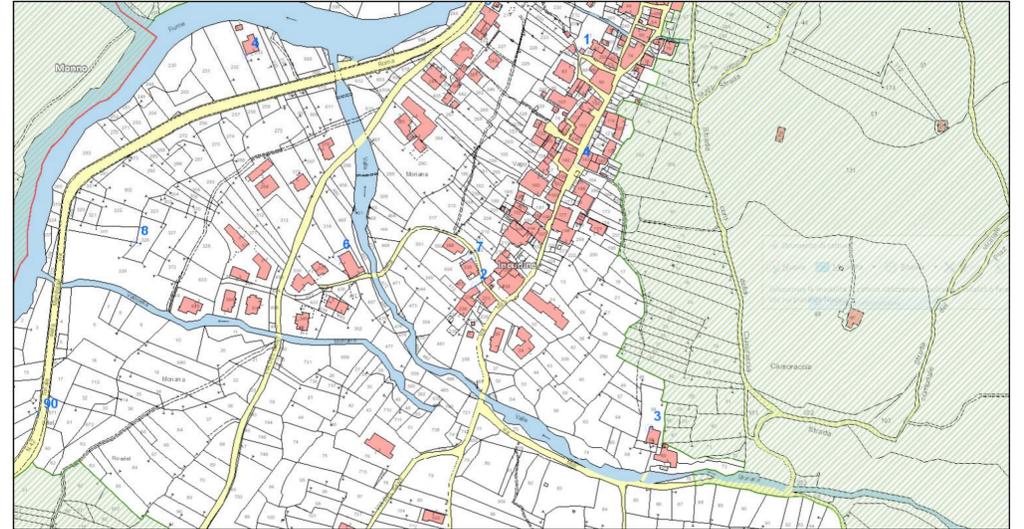

COMUNE DI INCUDINE
Provincia di Brescia



UFFICIO TECNICO - LAVORI PUBBLICI
25040 INCUDINE (BS) - VIA SANDRO PERTINI, 40 - C.F. 00963460175 - P. IVA 00592460984
TEL. 0364.71368 - FAX 0364.73003 - E-mail: uff.tecnico@comune.incudine.bs.it

D.G.R. XII/2838 del 22 Luglio 2024

Lavori di MANUTENZIONE STRAORDINARIA PER IL RIPRISTINO DELLA FUNZIONALITA' IDRAULICA DEL TORRENTE VAL MORIANA, in Comune di Incudine (BS)

OGGETTO

INQUADRAMENTO TERRITORIALE

FATTIBILITA' TECNICA ED ECONOMICA

DATA	SCALA	TAV. N.	IL PROGETTISTA
Febbraio 2025	Varie indicate	1	geom. Fabio Albertoni

ESTRATTO CARTA DELLA FATTIBILITA' GEOLOGICA
Scala 1:2.000



ESTRATTO CARTA USO DEL SUOLO
Scala 1:2.000

