

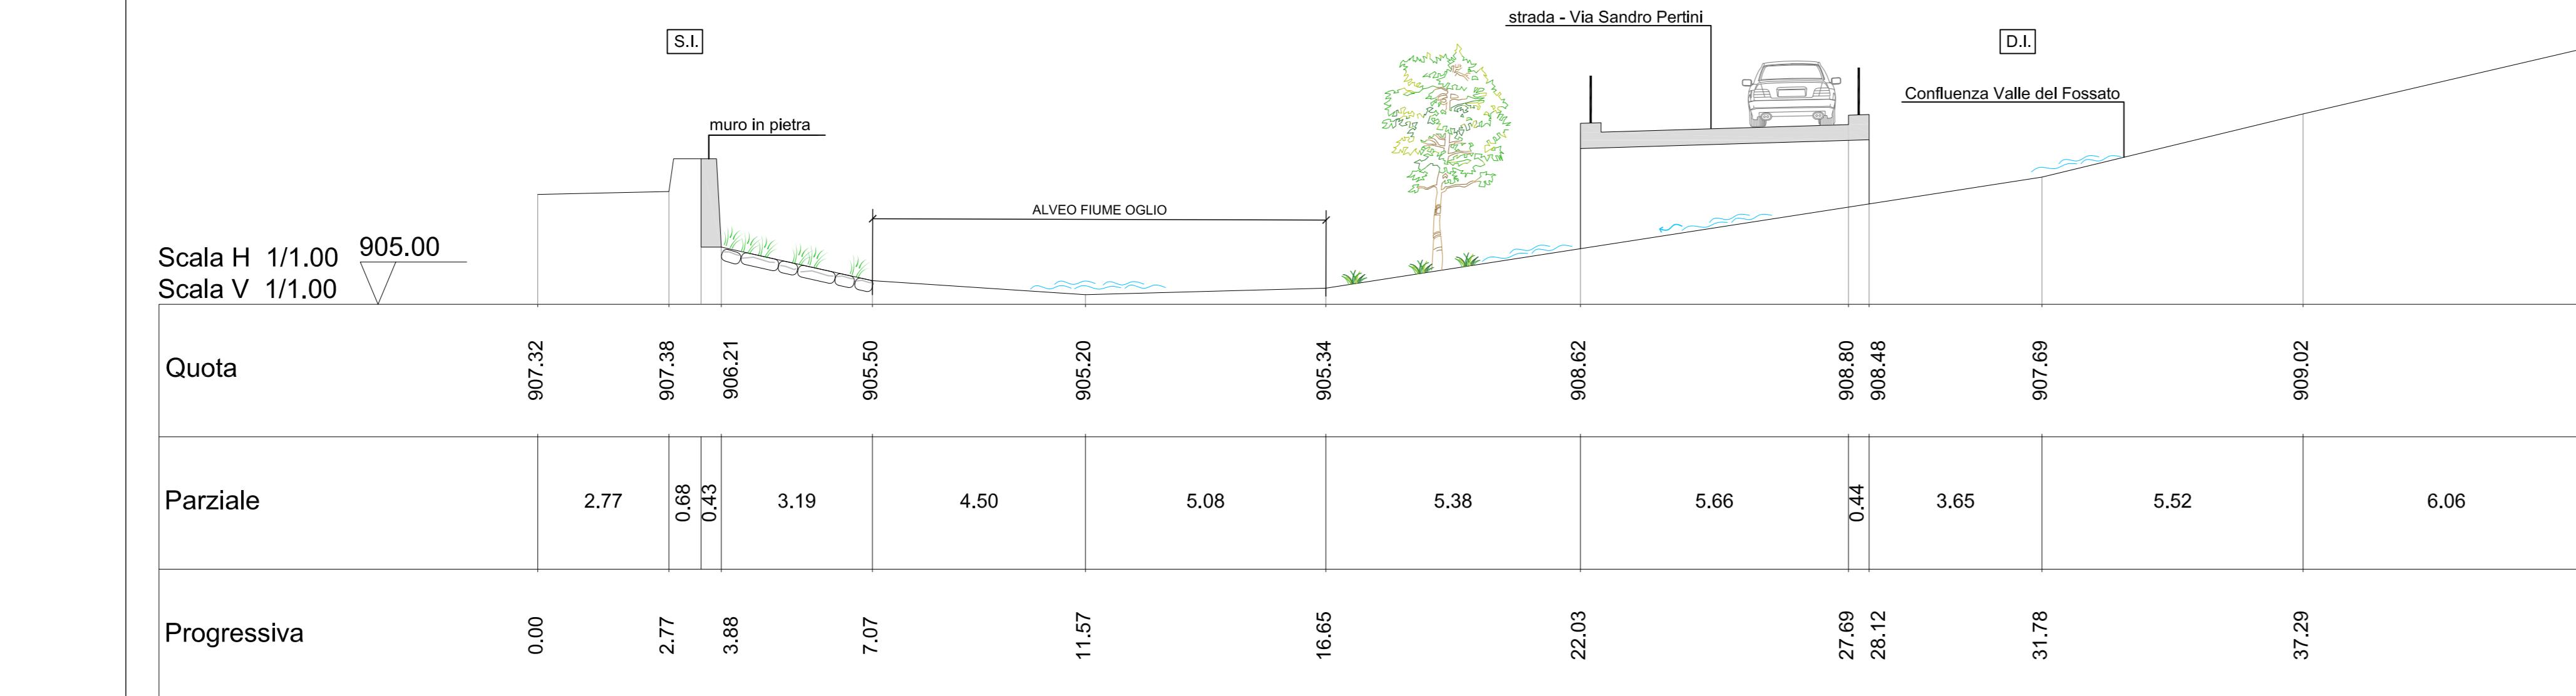



STRALCIO PLANIMETRIA GENERALE CON INDICAZIONE DELLE SEZIONI RILEVATE

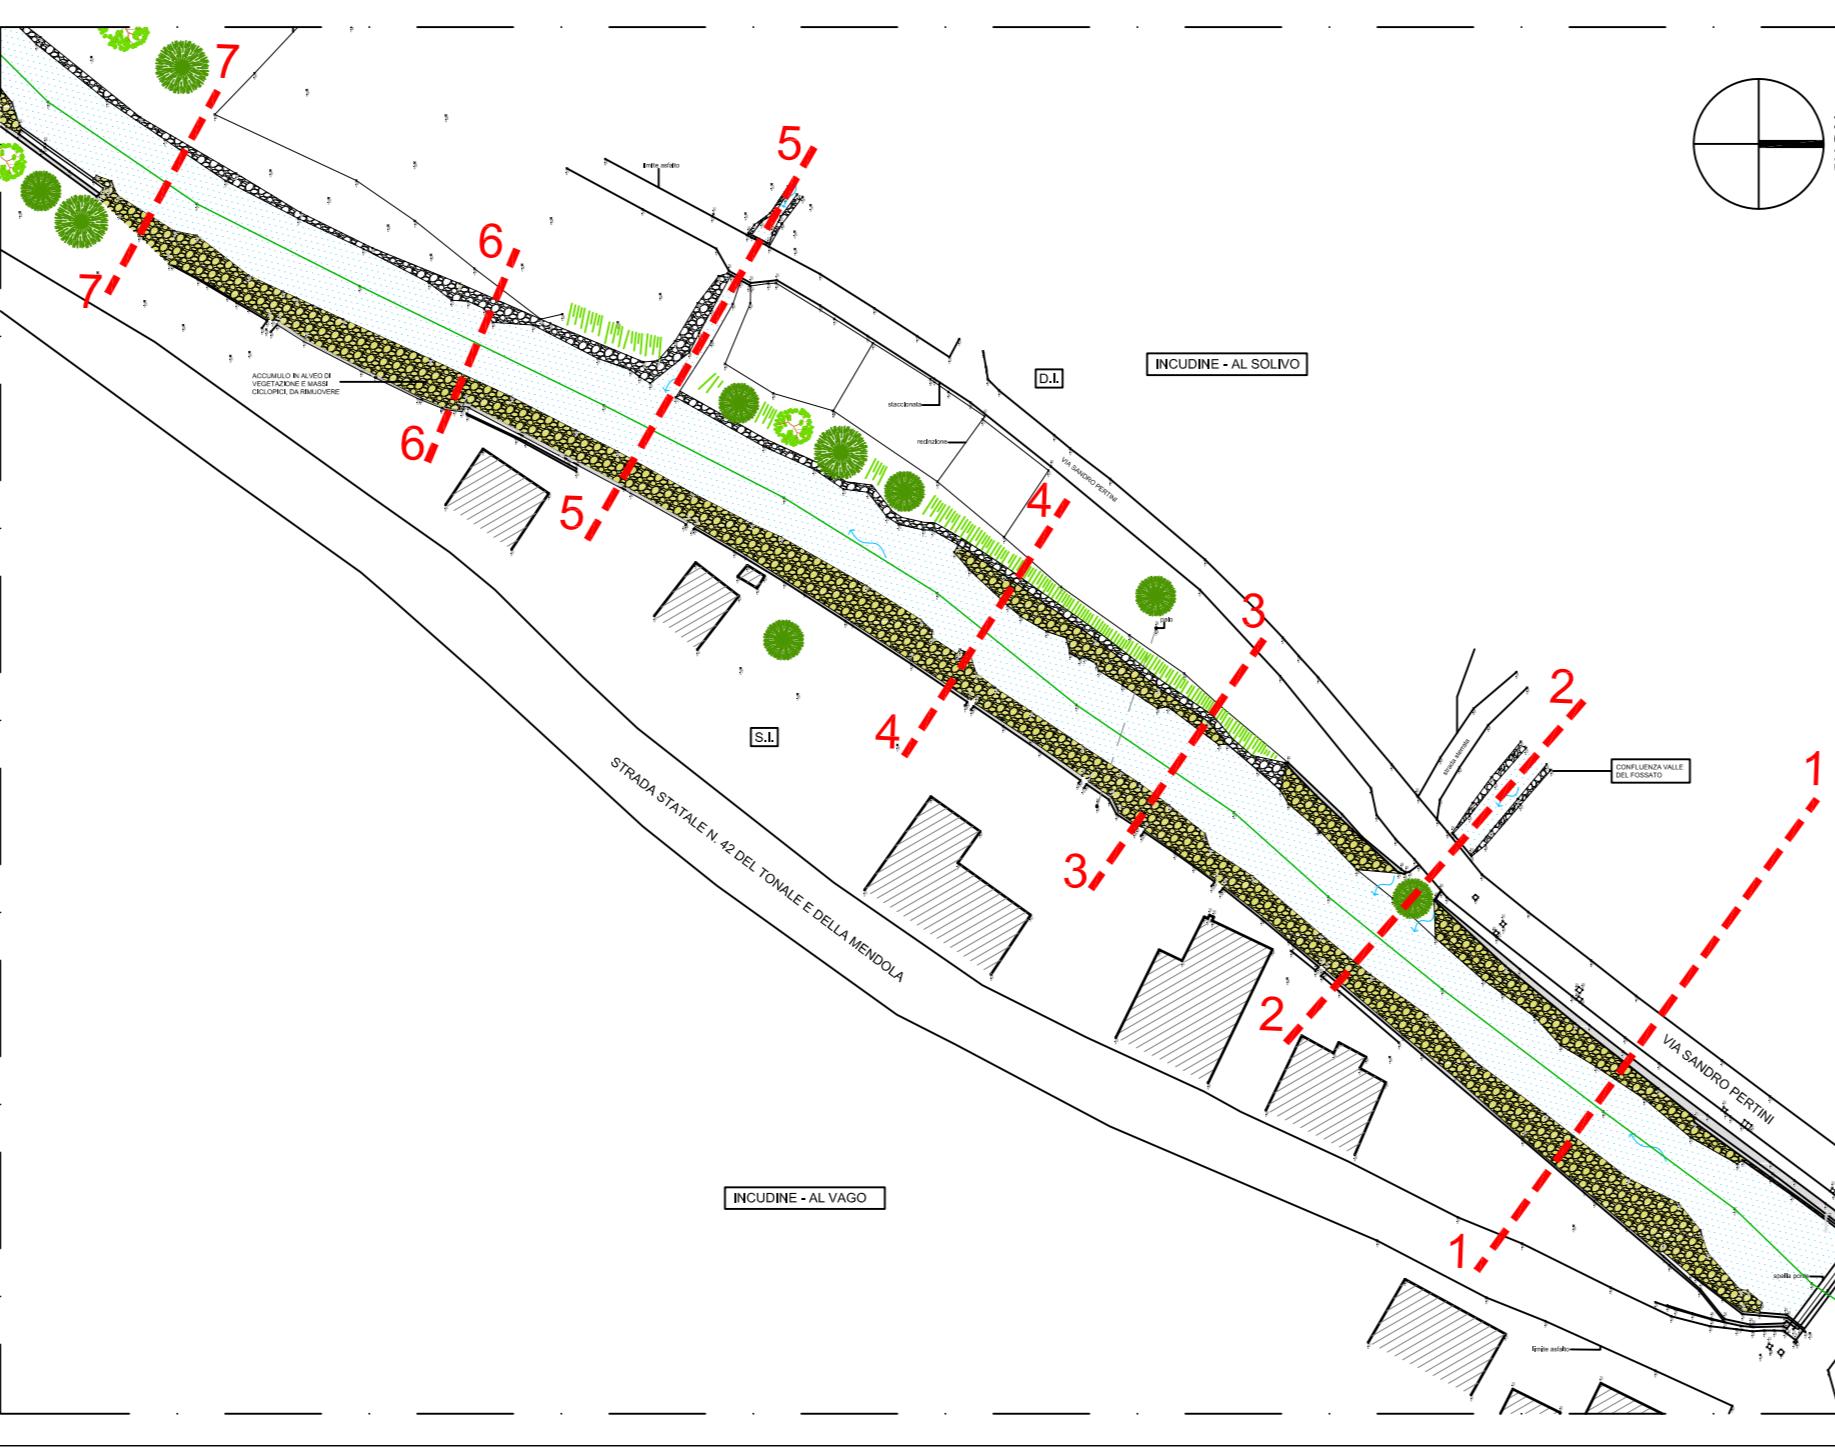


SEZIONE 2

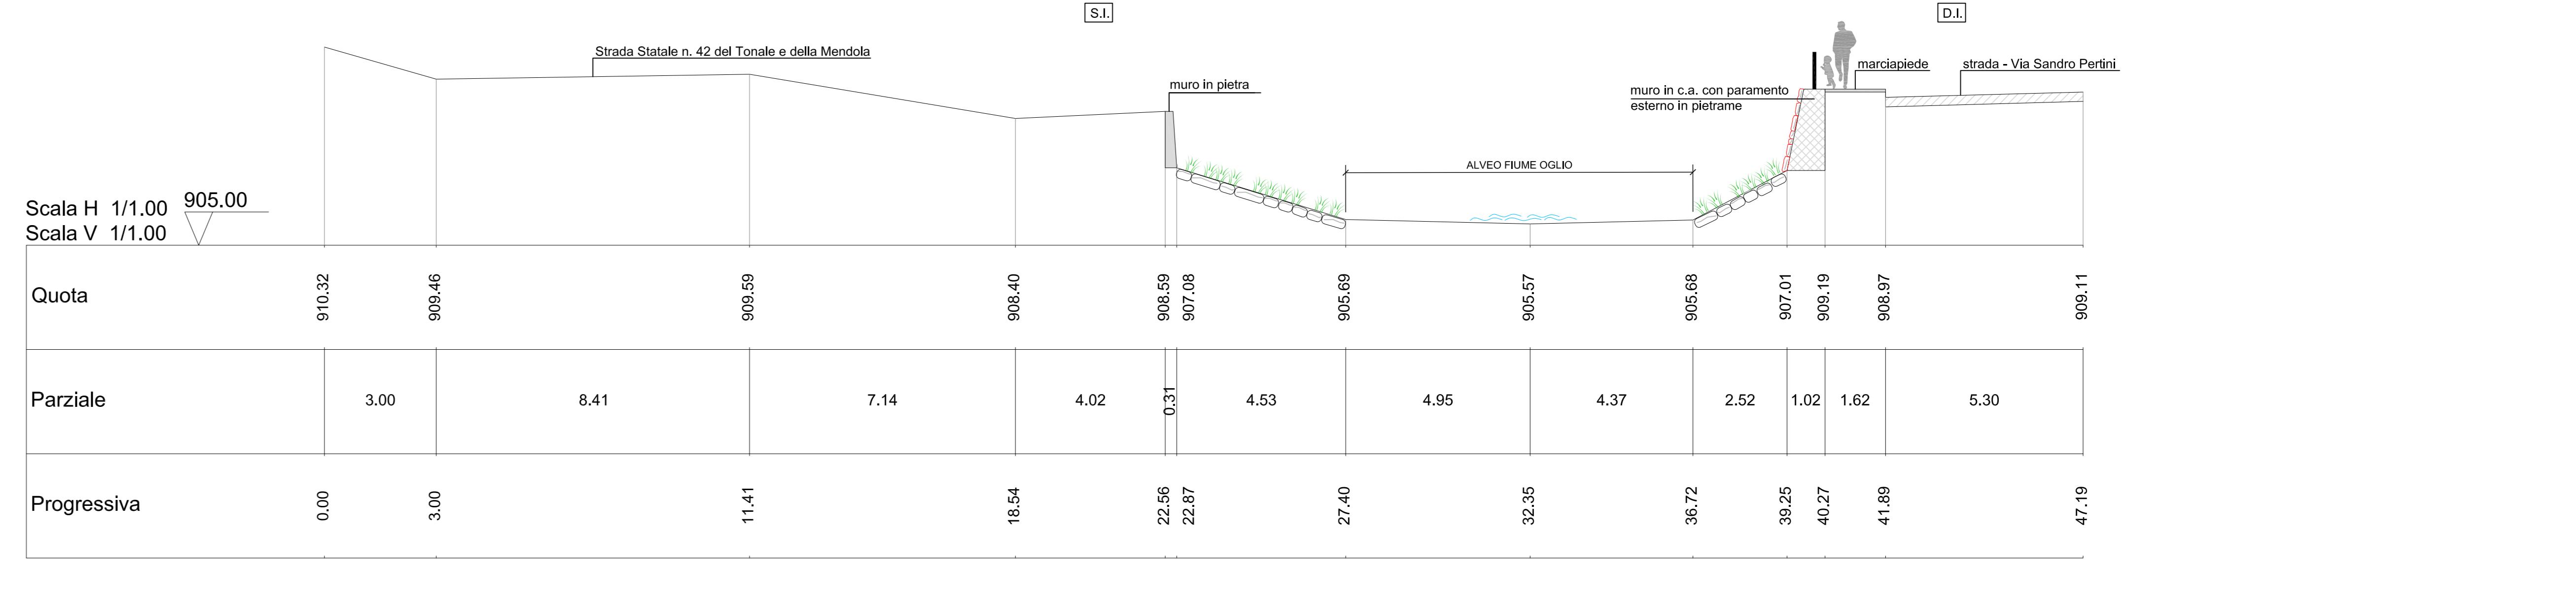


SEZIONE 1

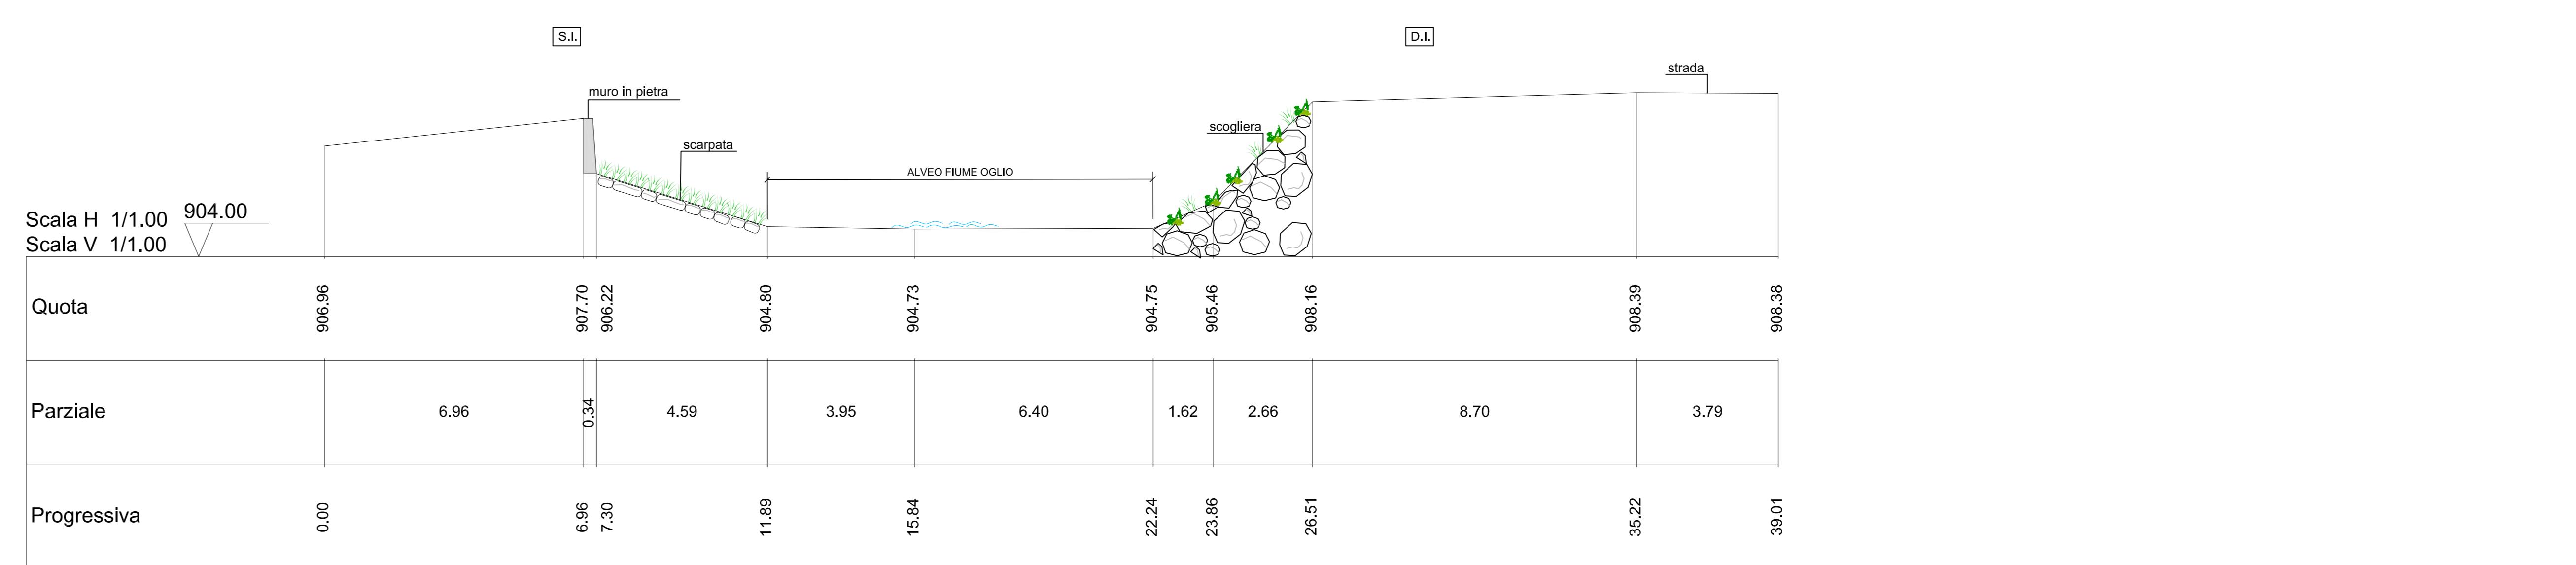


SEZIONE 3

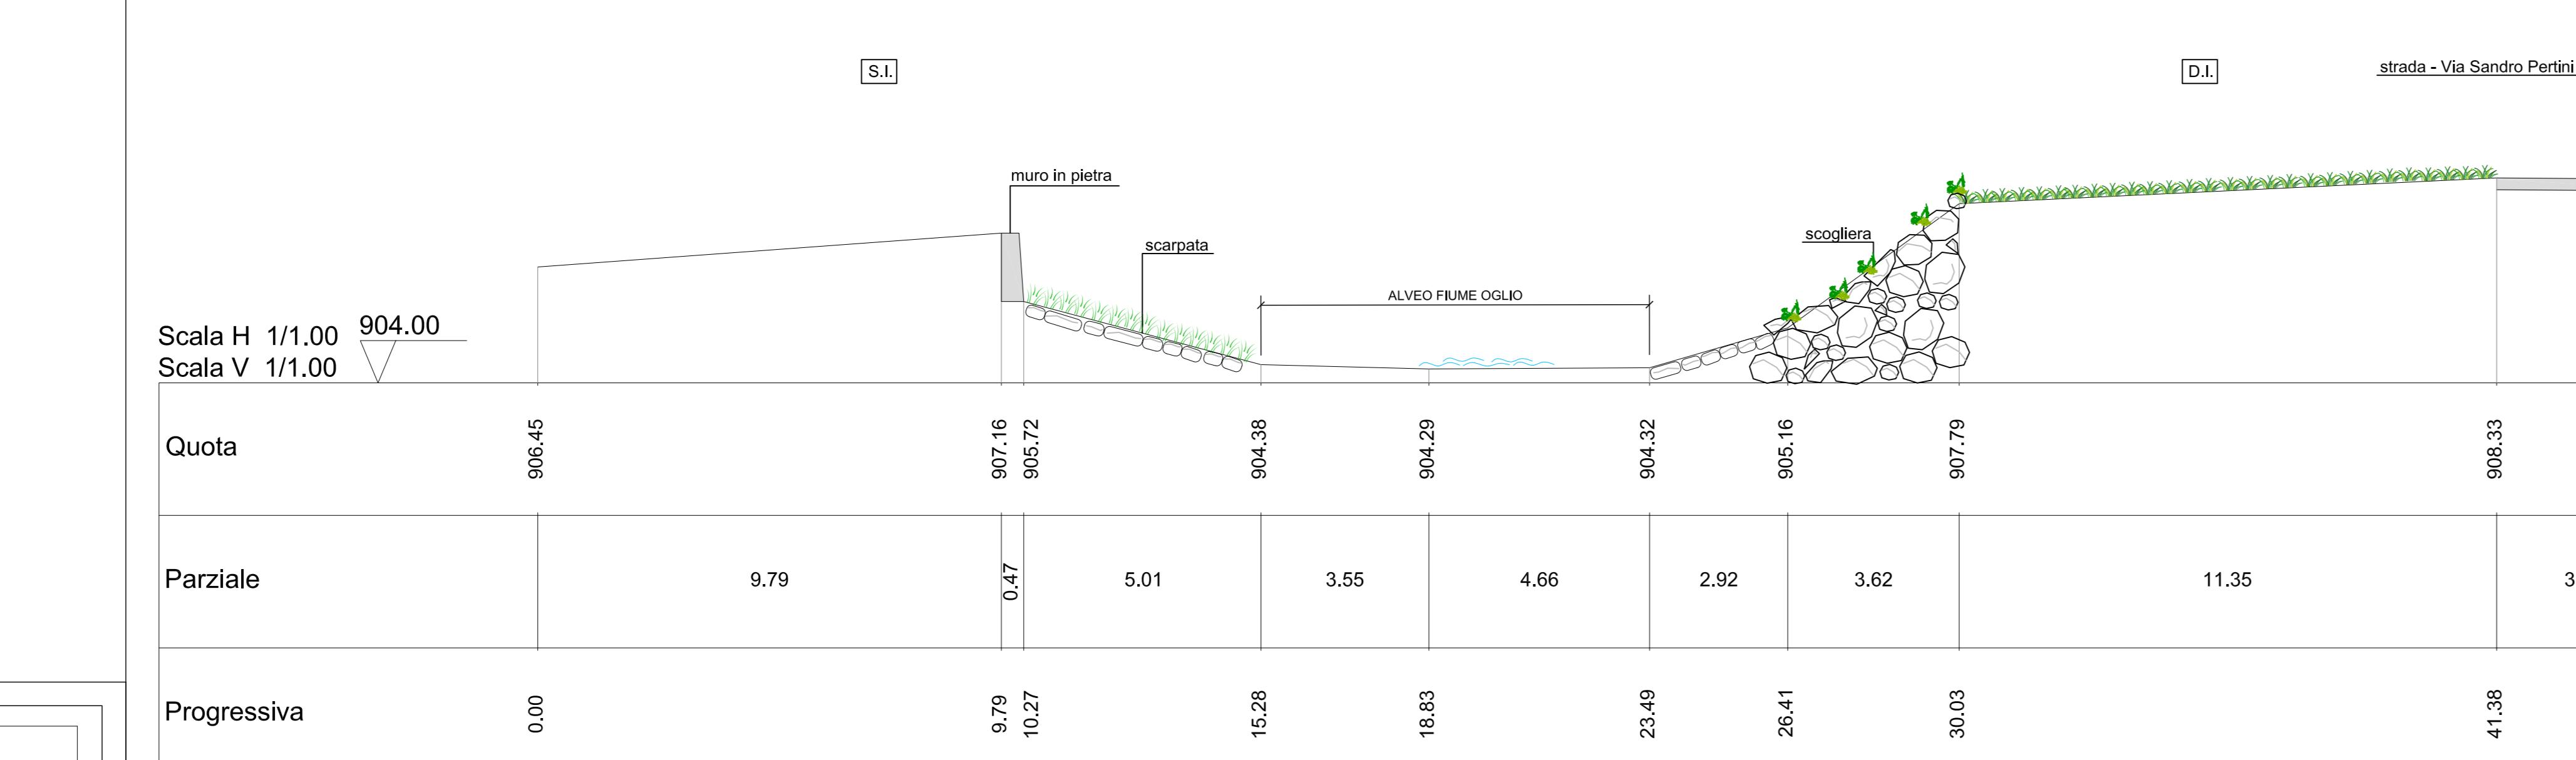


SEZIONE 4

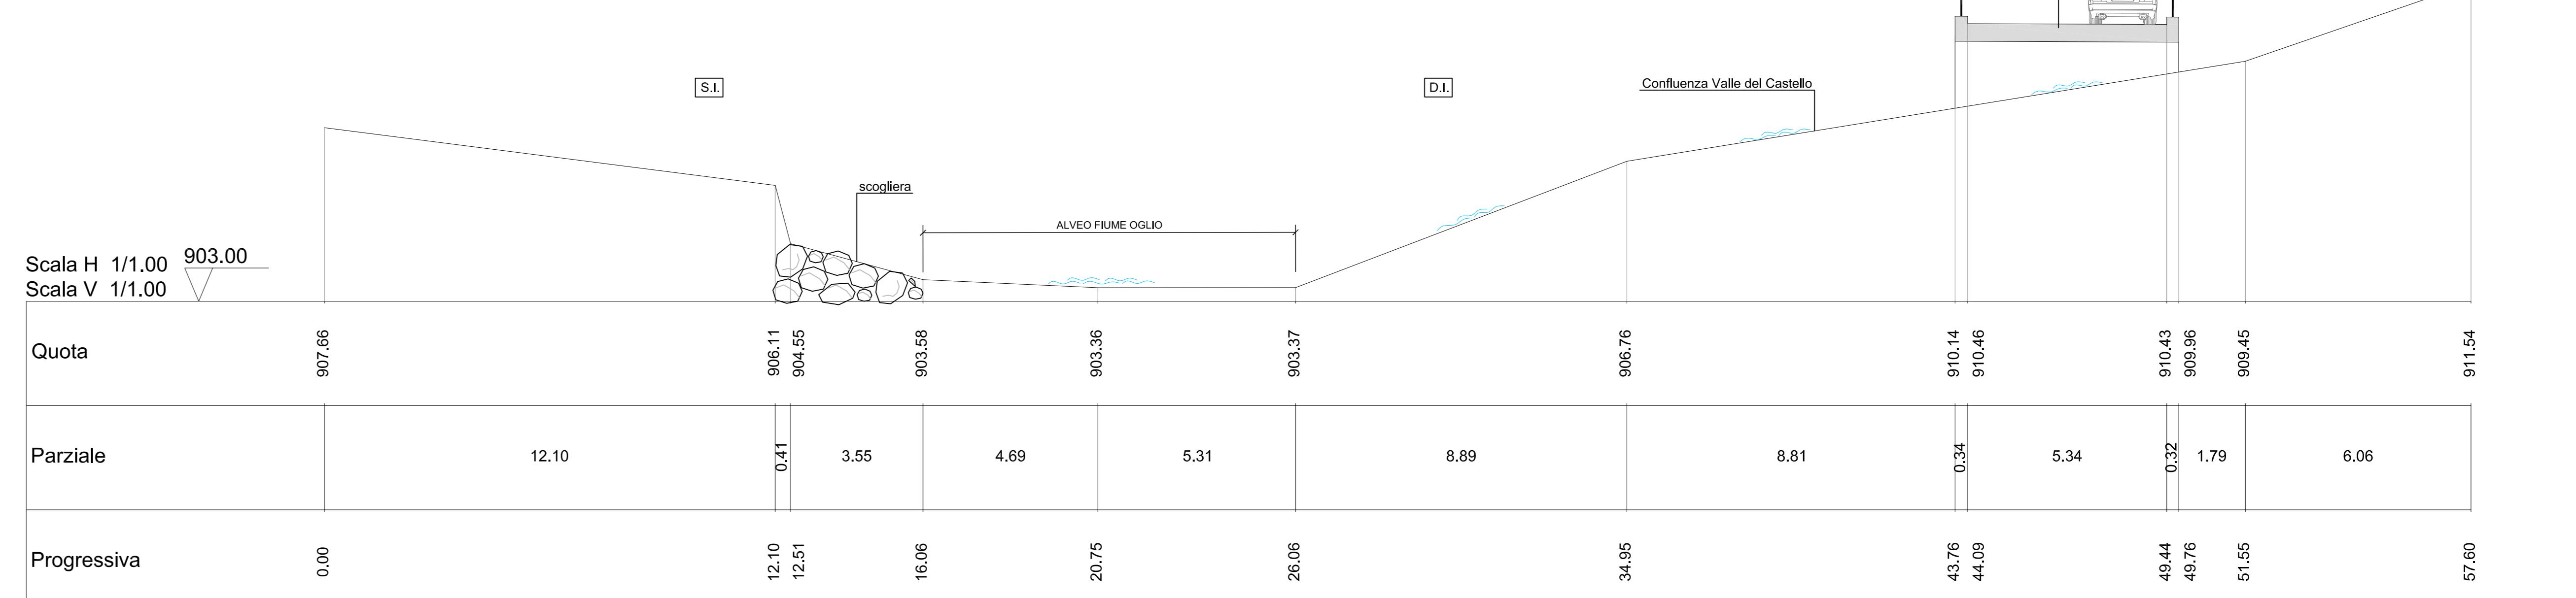

SEZIONE 5

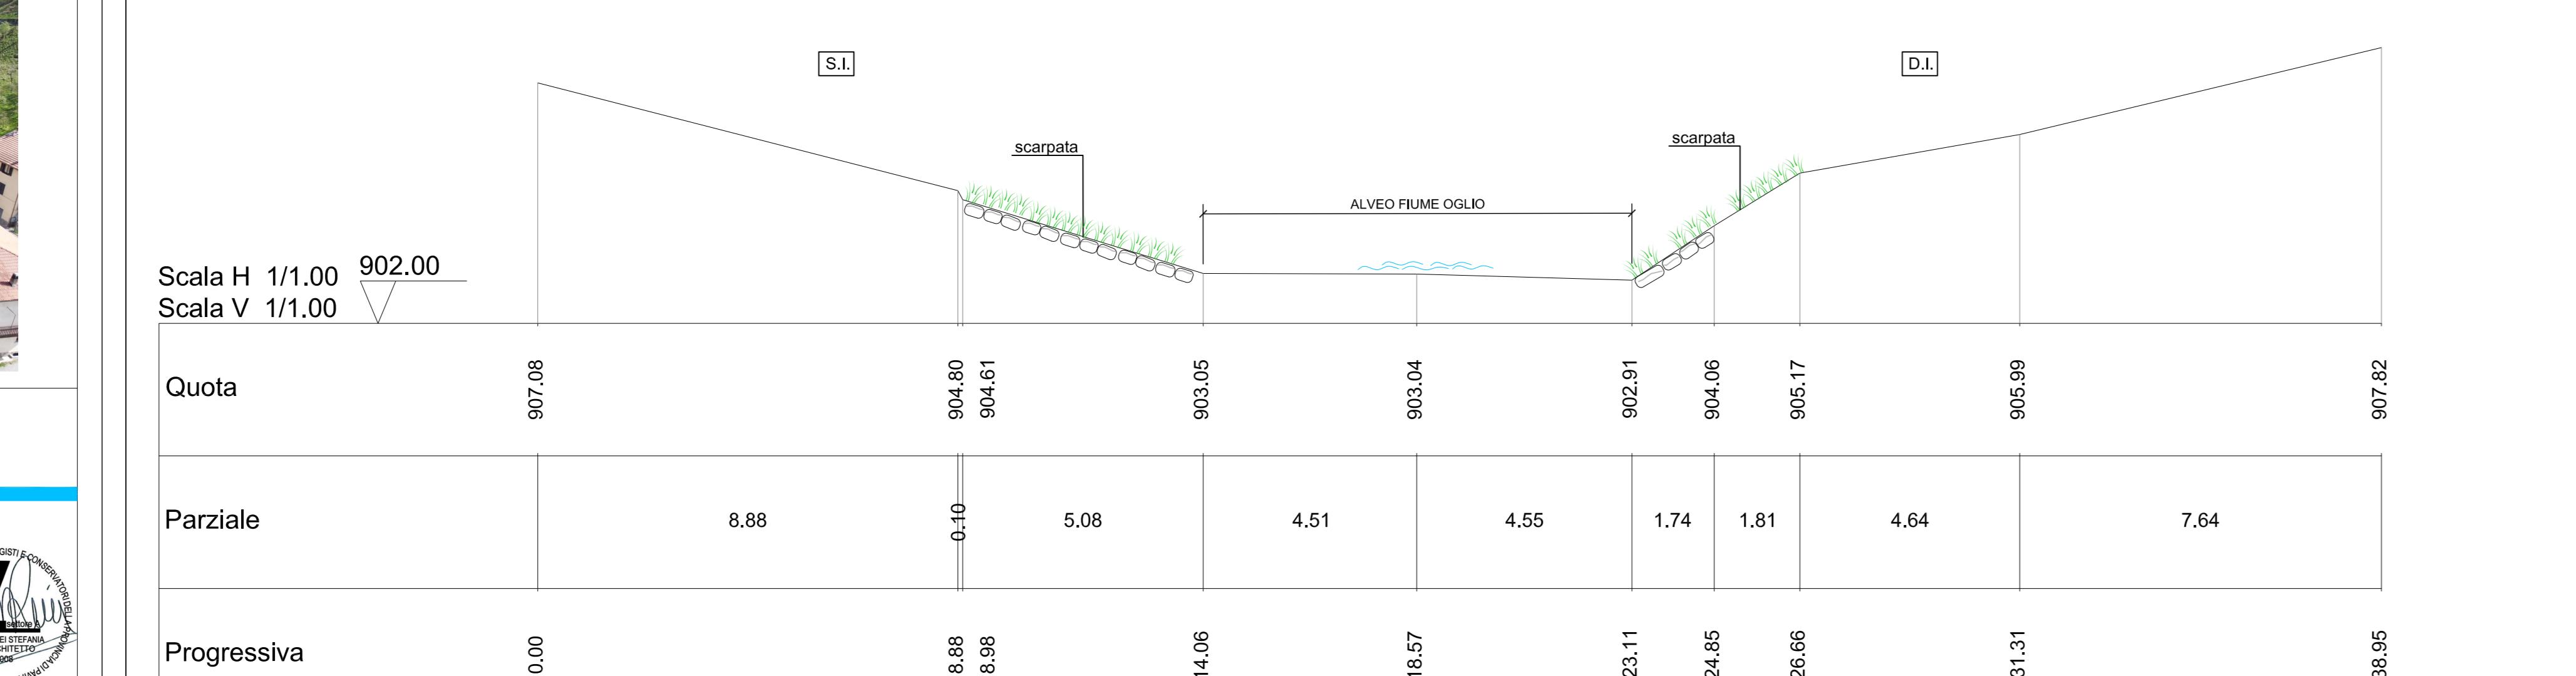

SEZIONE 4

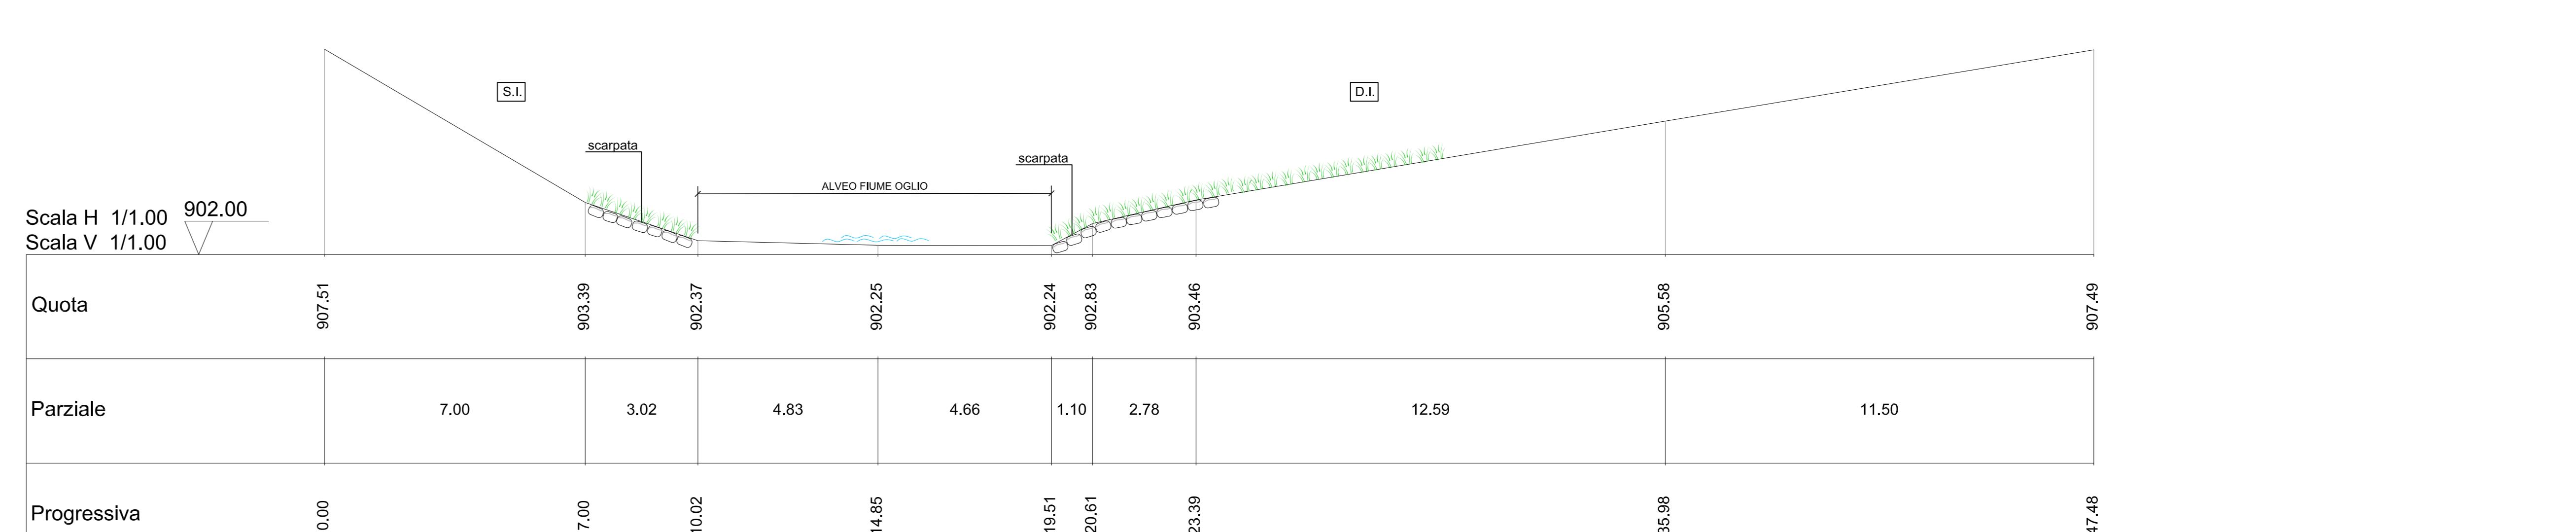

SEZIONE 5


COMUNE DI INCUDINE

Provincia di Brescia

INTERVENTI INTEGRATI DI MITIGAZIONE DEL RISCHIO IDROGEOLOGICO E DI TUTELA E RECUPERO DEGLI COSISTEMI E DELLA BIODIVERSITA' NEL FIUME OGlio

TAVOLA 05

Indicazioni trasversali dell'area d'intervento

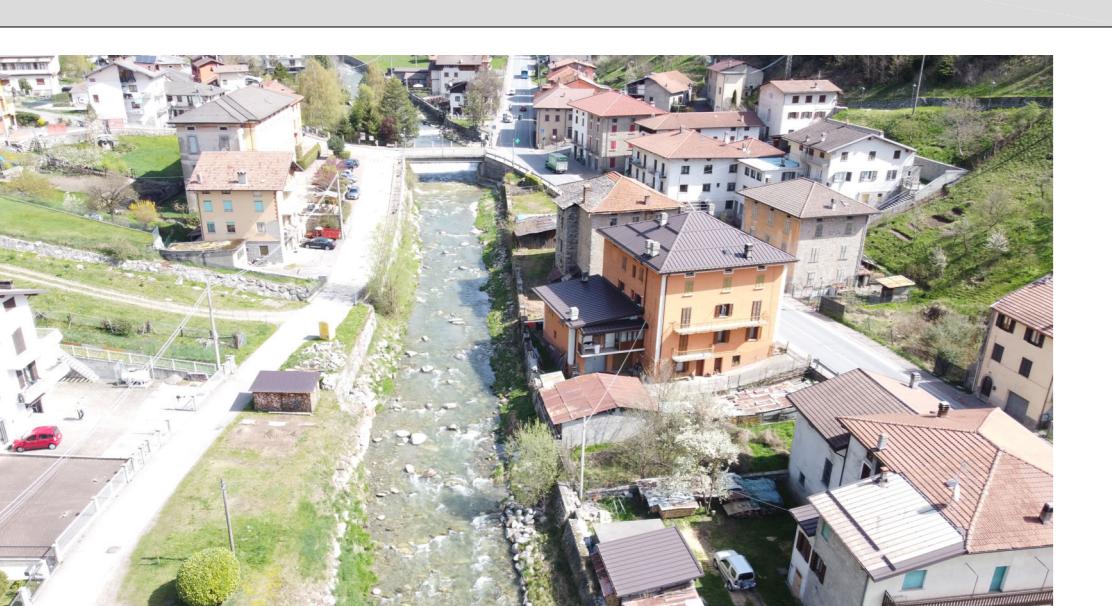

IL SINDACO RESPONSABILE UNICO DEL PROGETTO DIEGO CARLUCCI

PROFESSIONISTI INCARICATI

GETTO DI FATTIBILITA' TECNICA ED ECONOMICA &SA ENGINEERING S.R.L. TECHNOLOGY AND CONSULTING

via Enrica Malcovati n.° 2, Tel. 0382/22708, e-mail: coesasrl.pavia@gmail.com

Tecnici Responsabili:

BALDINI, iscritto all'Ordine degli Ingegneri della Provincia di Pavia al n°944 - Direttore Tecnico
EFANIA PAREI, iscritta all'Ordine degli Architetti della Provincia di Pavia al n.° 1008 sez. A
LIO FERRARI, iscritto all'Albo del Collegio dei Geometri della Provincia di Pavia al n.° 1974
RESA GRASSO, iscritto all'Albo del Collegio dei Geometri della Provincia di Pavia al n.° 4357



PIRETTI PARETTI PAESAGGISTI E CONSERVATORI
settore A
PAREI STEFANIA

RONICA REALE, iscritta all'Ordine degli Architetti della Provincia di Pavia al n. 1269 sez. A
RELAZIONE GEOLOGICA ED IDRAULICA:
Iol. GILBERTO ZAINA, Iscritto all'Ordine Regionale dei Geologi della Lombardia al n. 916
ermre (BS) - 25047, Via Albera n.° 3, Tel. 339-3078674, e-mail gilbertozaina@geasncservizi.com

RILIEVO TOPOGRAFICO:
STUDIO TECNICO SALVETTI
BS) - 25040, Via IV Novembre n.° 60, Tel. 0364-657012, e-mail info@studiotecnicosalvetti.it
AR SALVETTI, iscritto all'Albo del Collegio dei Geometri della Provincia di Brescia al n. 4819

DI FATTIBILITÀ TECNICO ED ECONOMICA

36/2023 art.41 comma 6 - Allegato 1.7)

PR

CO&SA ENGINEERING S.R.L.
TECHNOLOGY AND CONSULTING

DATA ELABORAZIONE: GENNAIO 2026	AGGIORNAMENTI		RAPPRESENTAZIONE 1:250	RIFERIMENTO CO&SA S.R.L. 21/02/2026