

PIANO DI RECUPERO

Immobili soggetti al piano di Recupero


FG	Mappale	Cat	Superficie	
14	142	A/3	227 mq	1/1
14	157	C/2	74 mq	1/1
14	153 graffato 154	C/2	72 mq	1/1
14	133 sub 1	F/3		1/1
14	133 sub 2	F/3		1/1
14	134 graffato 135 e 136	F/2		1/1
14	152	Sem.	790 mq	1/1
14	151	Prato	160 mq	1/1
14	155	Prato	540 mq	1/1
14	254	Sem.	63 mq	1/1
14	253		270 mq	1/1
14	275		60 mq	1/2
14	276		60 mq	1/2
14	130			

Superficie coperta ESISTENTE

Abitazione A	Mq 155,02
Abitazione B+C	Mq 129,39
Abitazione D	Mq 55,68
Abitazione E	Mq 97,00
Totale	Mq 437,09

Superficie coperta PROGETTO

Abitazione A	Mq 155,02
Abitazione B+C	Mq 141,68
Abitazione D	Mq 55,68
Abitazione E	Mq 38,73
Totale	Mq 391,11

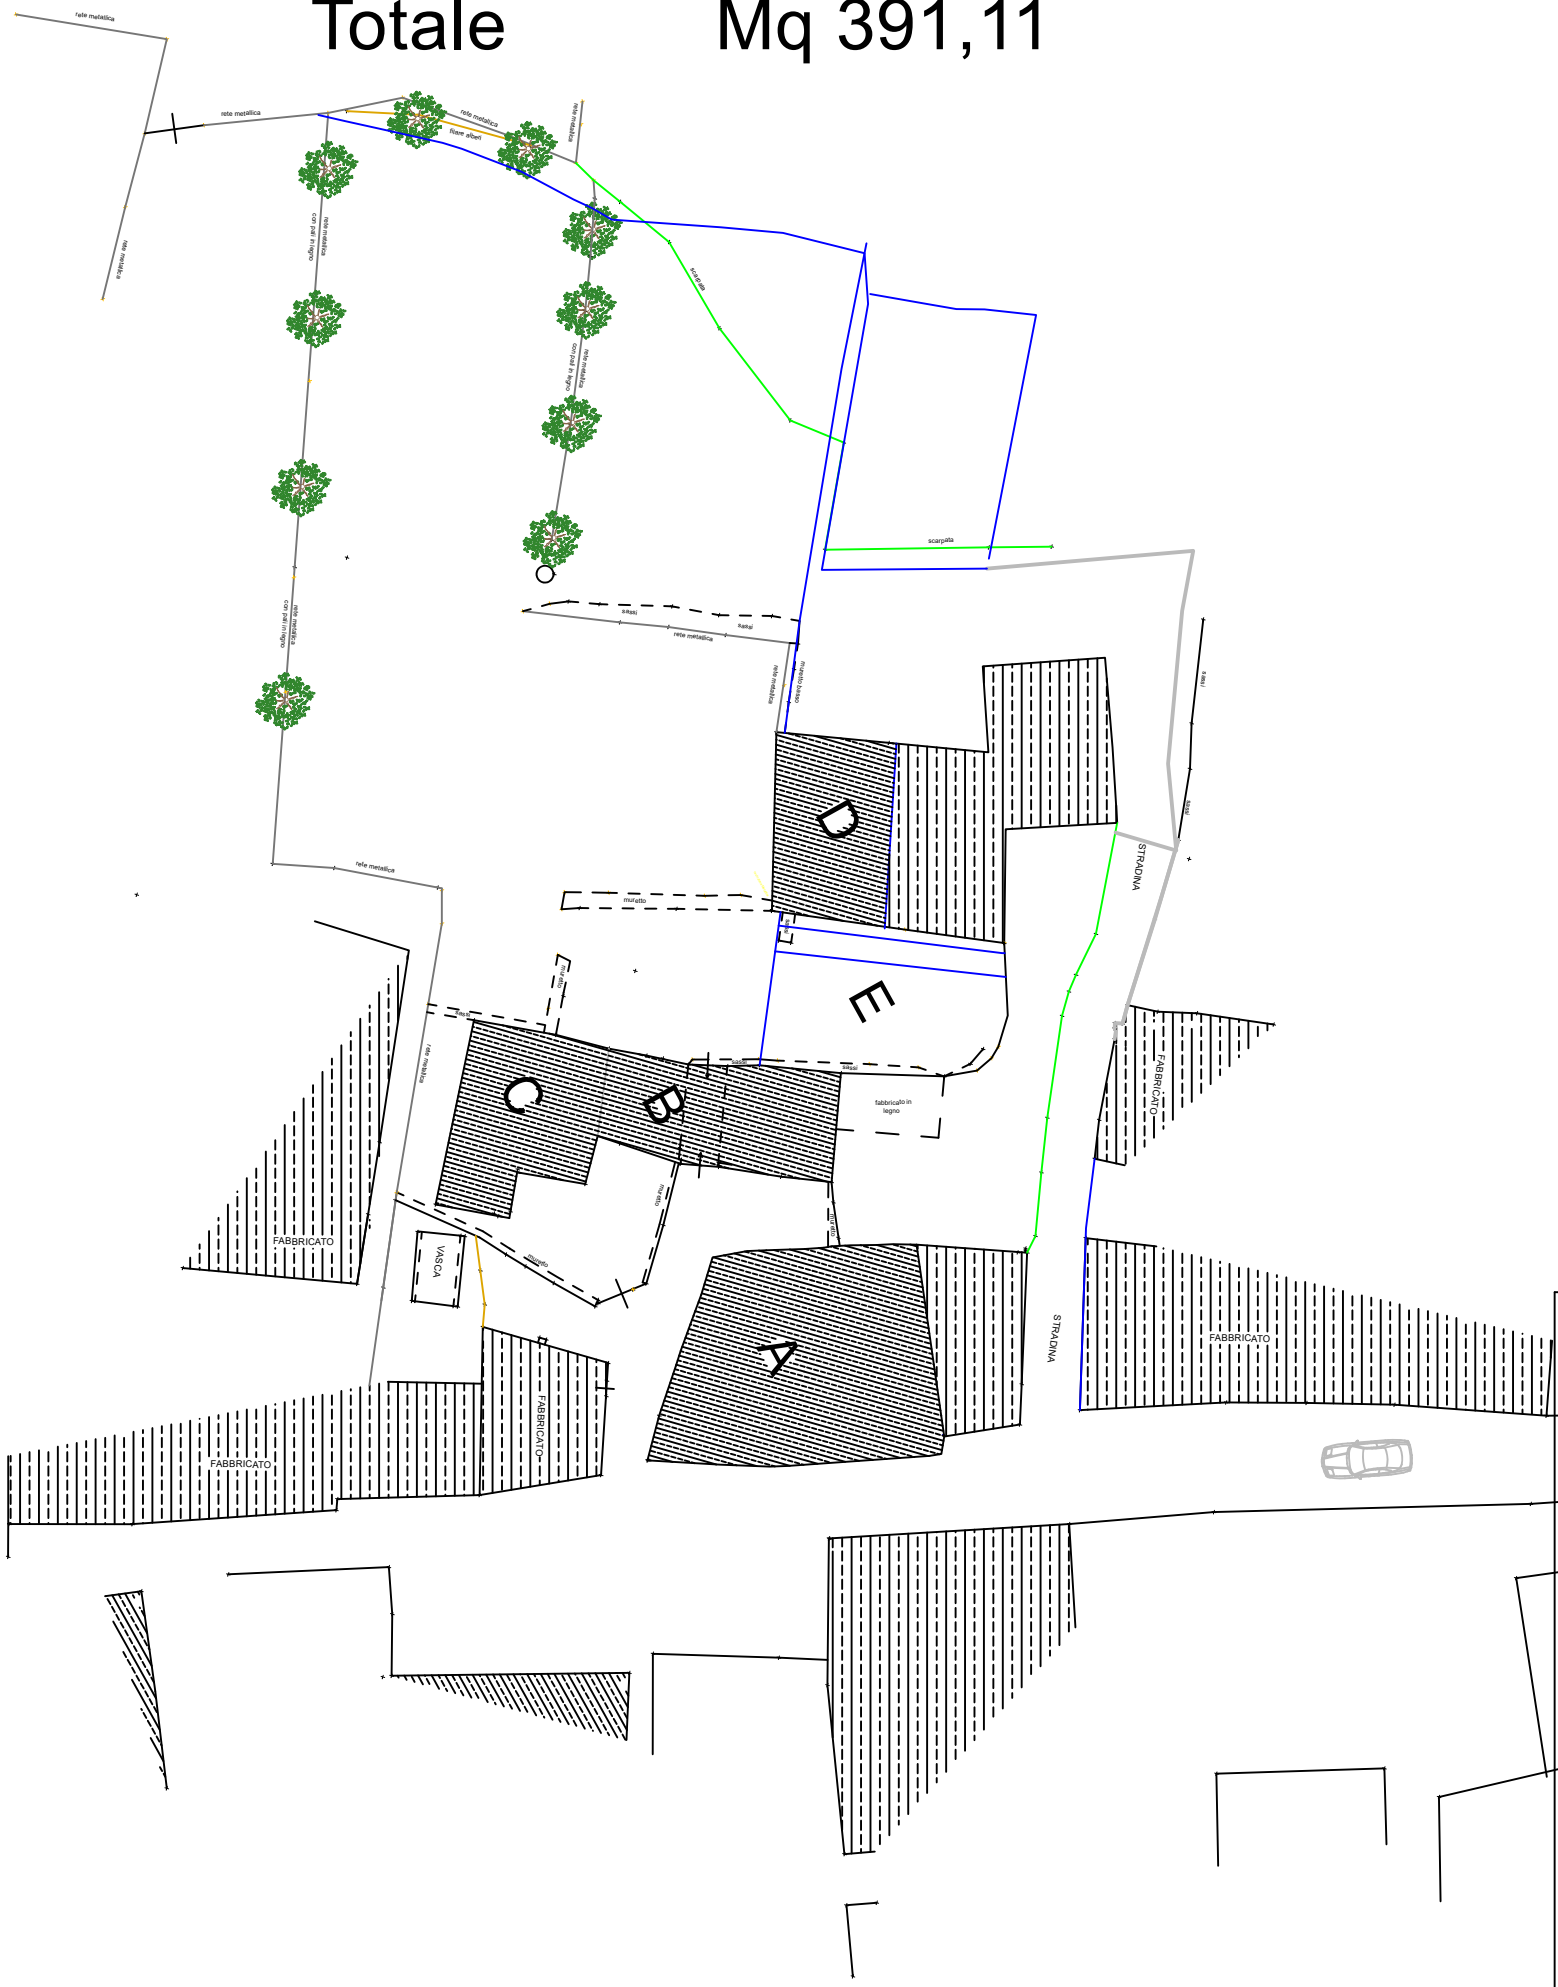

Superficie lotti - proprietà 100%	Mq 1.766,48
Superficie lorda esistente	Mq 755,29
Superficie lorda in progetto	Mq 710,01
Superficie utile esistente	Mq 659,12
Superficie utile in progetto	Mq 594,12
Superficie accessoria esistente	Mq 158,08
Superficie accessoria in progetto	Mq 236,77
Superficie complessiva esisente (Su+60%Sa)	Mq 753,96
Superficie complessiva in progetto (Su+60%Sa)	Mq 736,18
Volume totale esistente STOT di ogni piano x altezza lorda A 155,02 x (8.25+8.52)/2 = 1.299,84 mc B 66,88 x 5,97 = 399,27 mc C 62,51 x 2,80 = 175,03 mc D 55,68 x 9,28 = 516,71 mc E 194,00 x 6,00 = 1.164,00 mc	Mc 3.554,85
Volume totale progetto STOT di ogni piano x altezza lorda A 155,02 x (9.12+8.94)/2 = 1.399,83 mc B, C, E 141,69 x 5,97 = 845,88 mc 29,30 x 3,00 = 87,90 mc D 55,68 x 9,28 = 516,71 mc	Mc 2.850,32

COMUNE DI INCUDINE (BS)		data: 01/12/2025	tavola: B
Committente:	Elettrosoa s.r.l.; Soardi Andrea, Gilberti Stefania, Buffoli Sergio	scala: 1:100	
Oggetto:	PIANO DI RECUPERO		
Particolare:	Superfici		
studio associato CAPOFERRI Geometra Stefania Gilberti		STUDIO ASSOCIATO DI INGEGNERIA ED ARCHITETTURA Capoferri Ing.Enzo e Capoferri Arch.Franco Via Piave 35 ADRO (BS) Tel. 030.7357263 STUDIO TECNICO Geom. Stefania Gilberti Via Mangano 2 ROVATO (BS) Tel. +39 348.0638224	