




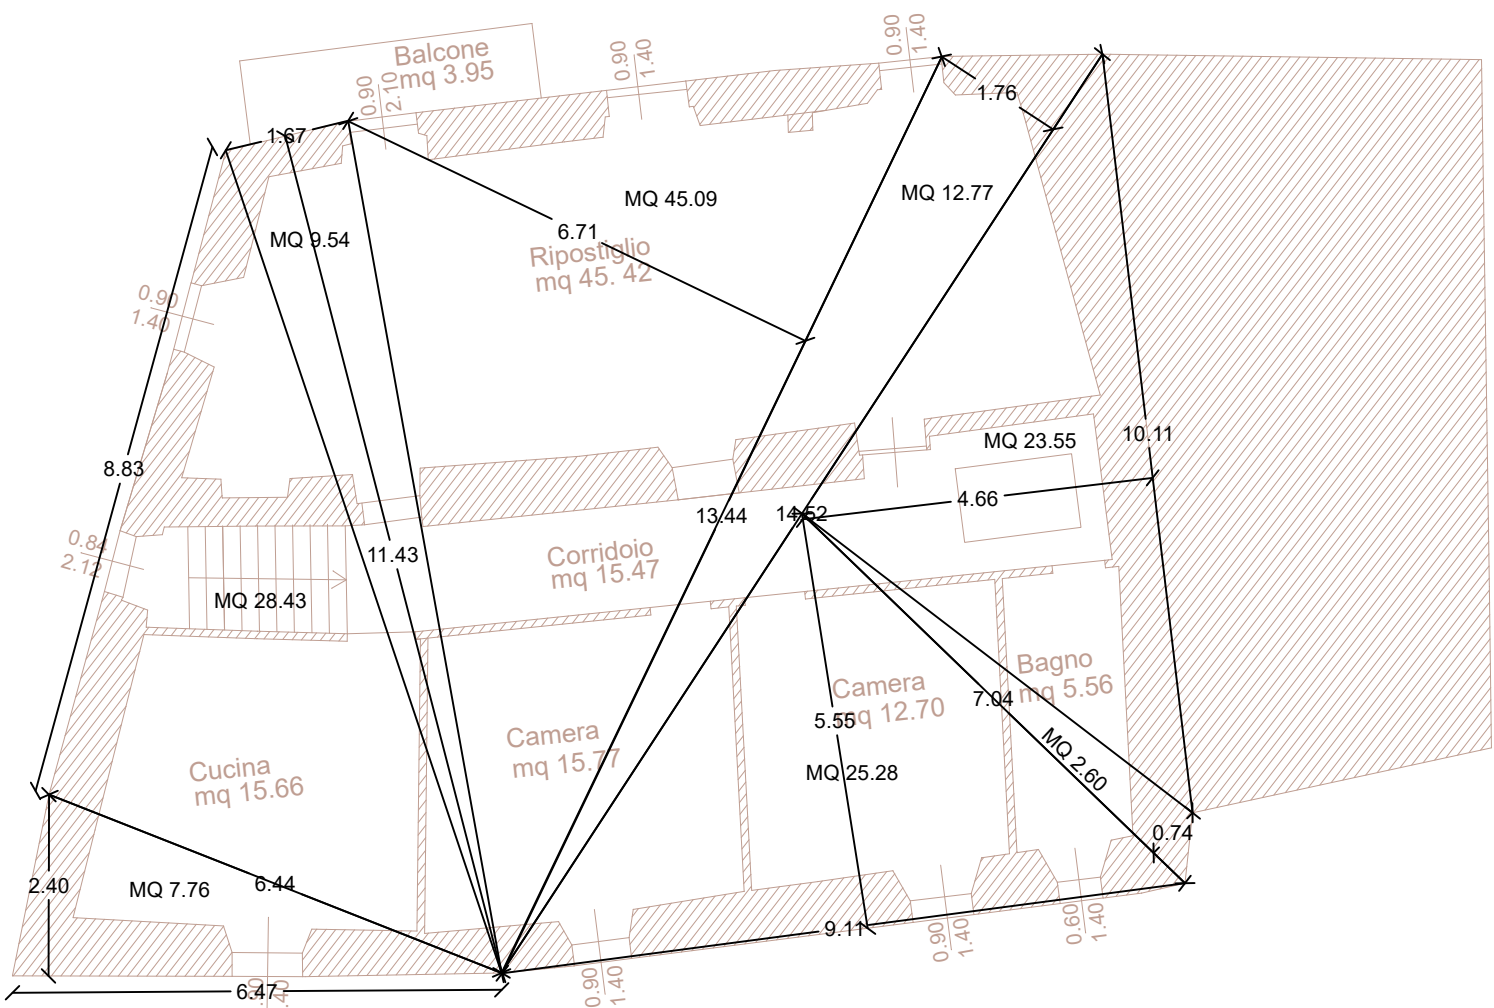

Immobilità A
Piano Primo Esistente
Superficie Lorda 155.02 mq
Superficie Utile 110.58 mq

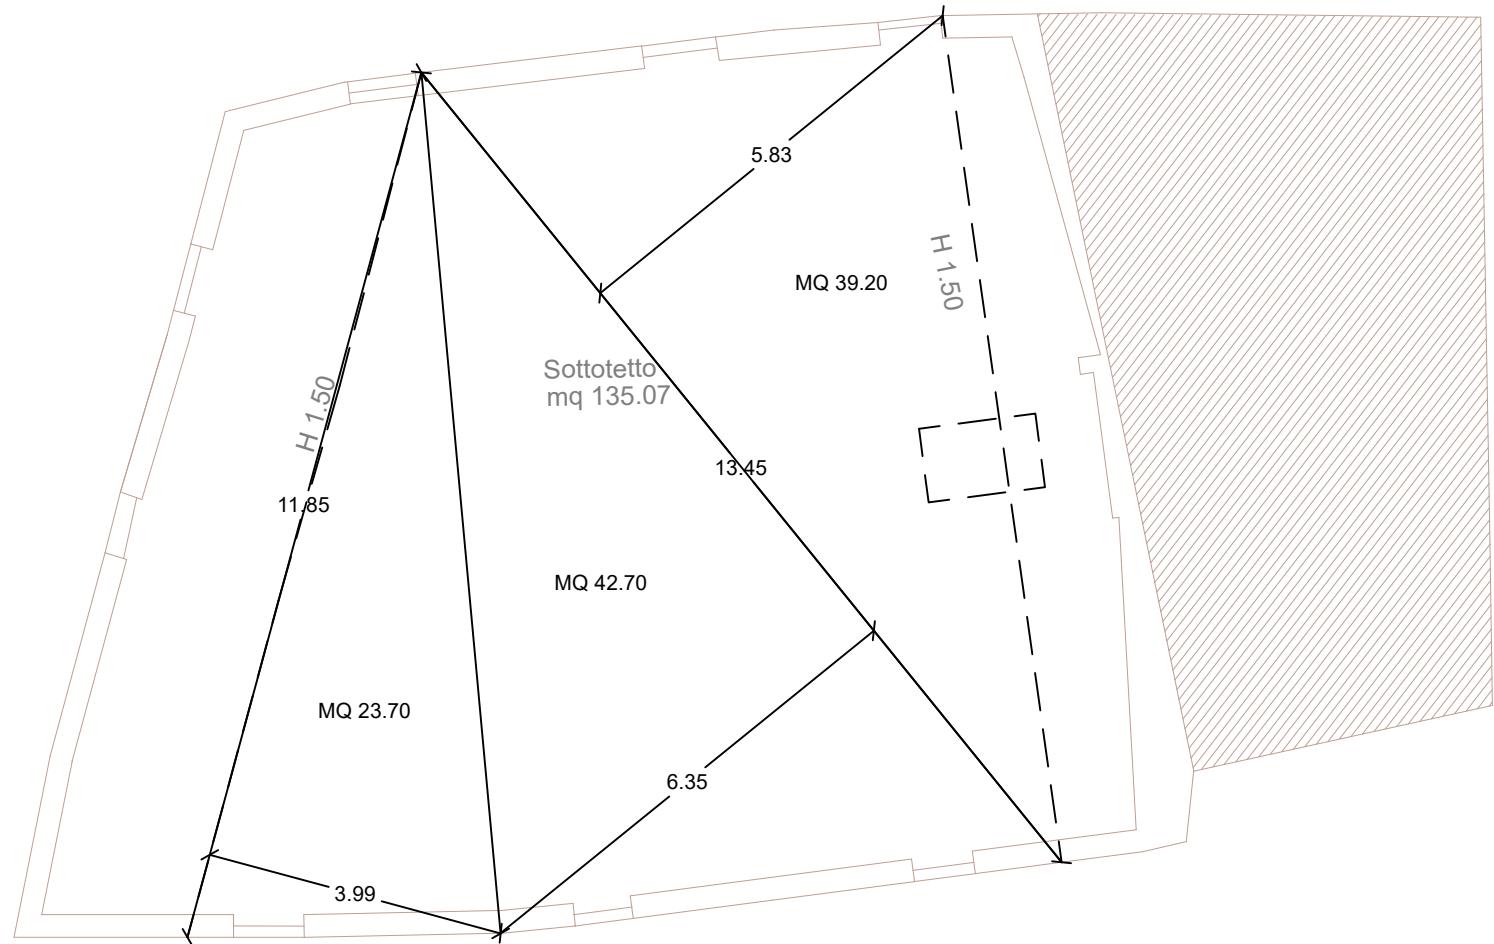


Immobilità A
Piano Sottotetto Esistente
Superficie Lorda calcolata oltre 1.50 m di altezza MQ 105.60
Superficie Utile 135.07 mq

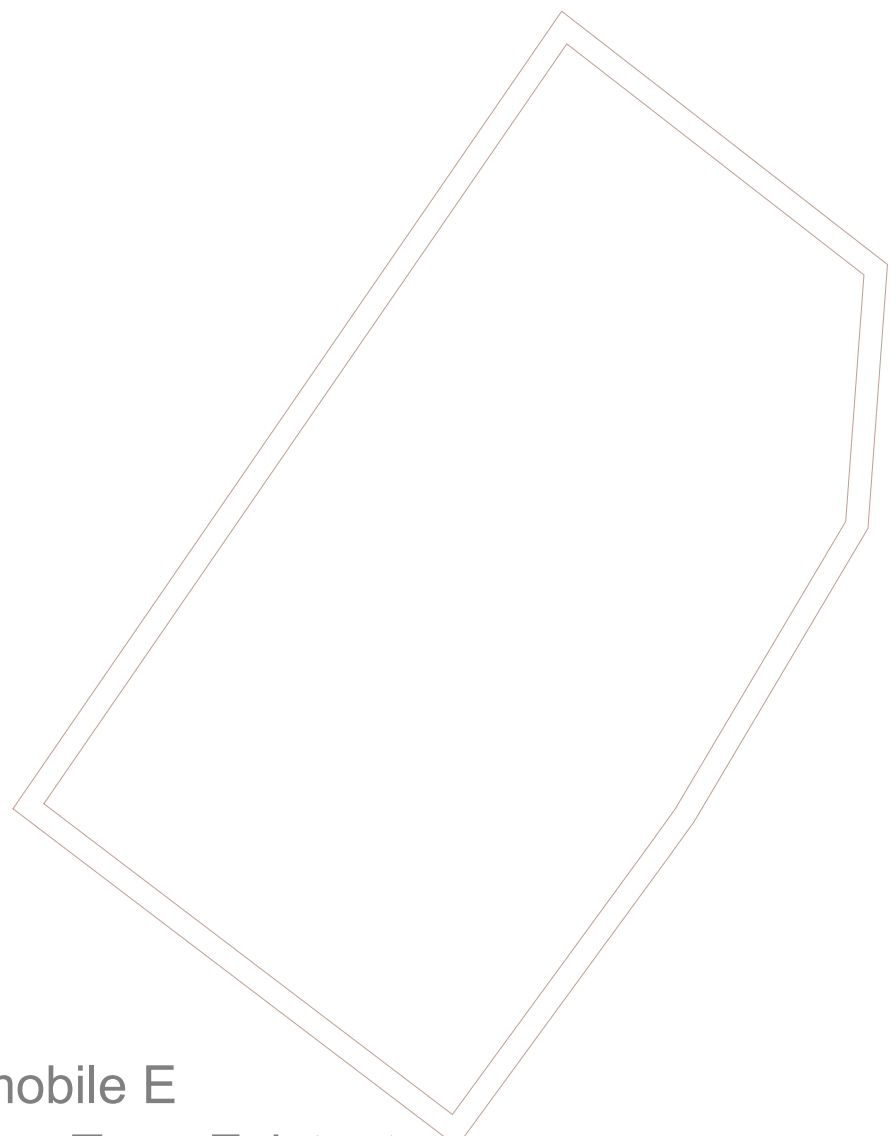


Immobilità E
Piano Terra Esistente e
Piano Primo
Superficie Lorda MQ 194,00
Superficie Utile 160.24 mq
come indicato nell'atto di acquisto




Immobilità B
Piano Terra Esistente
Superficie Lorda MQ 49.08
Superficie Utile 29.16 mq

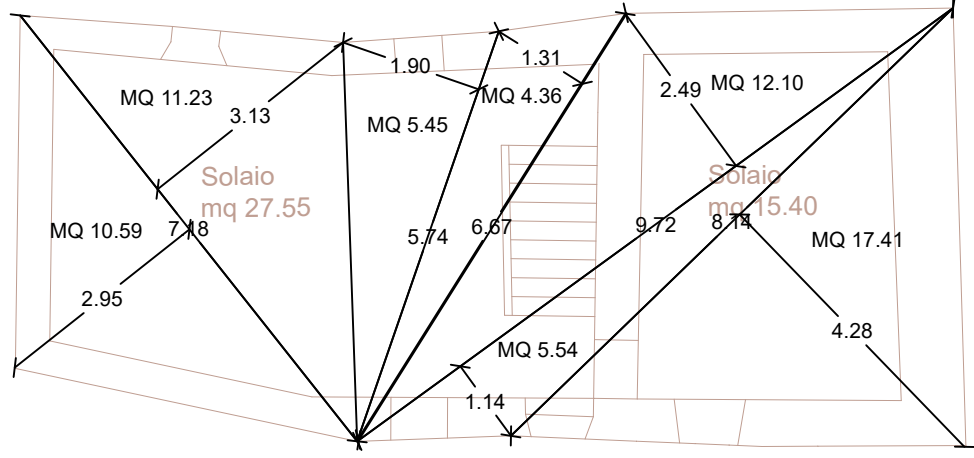


Immobilità B
Piano Primo Esistente
Superficie Lorda MQ 66.88
Superficie Utile 42.95 mq

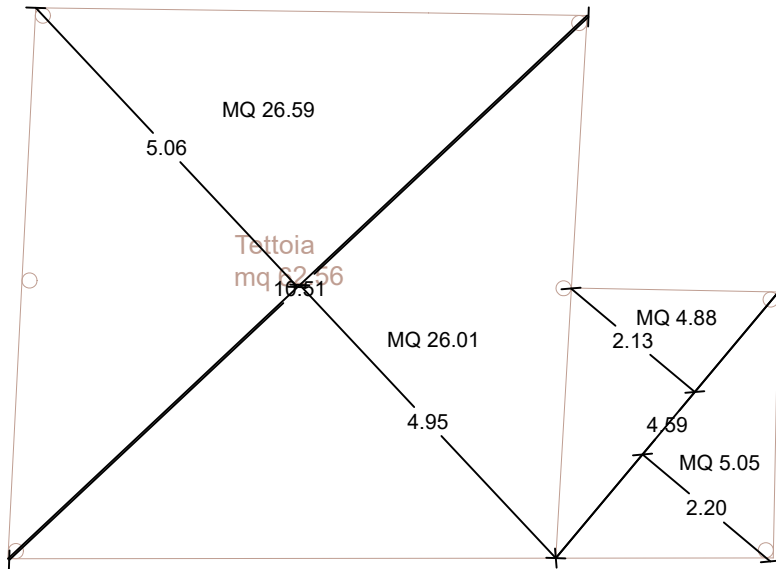


Immobilità C
Piano Terra Esistente
Superficie Lorda MQ 62.51
Superficie Utile 62.27 mq

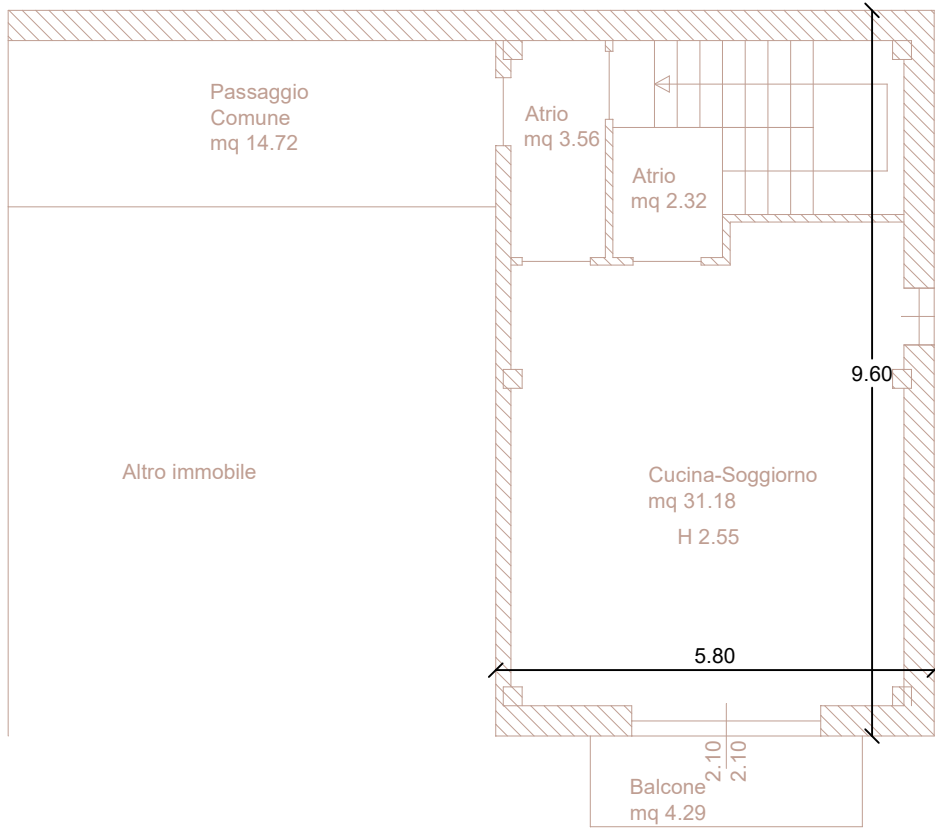

Immobilità D
Piano Rialzato Esistente
Superficie Lorda MQ 55.68
Superficie Utile 37.06 mq

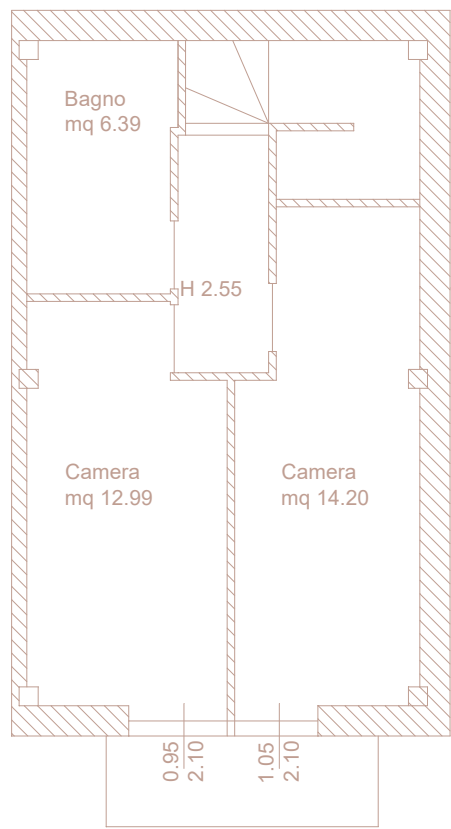

Immobilità D
Piano Primo Esistente
Superficie Lorda MQ 55.68
Superficie Utile 37.28 mq

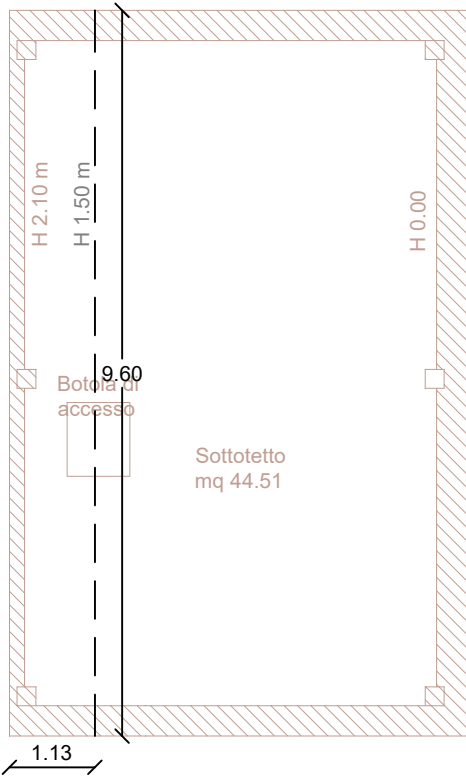

Immobilità D
Piano Sottotetto Esistente
Calcolato oltre 1.50 m di altezza
Superficie Lorda MQ 10.84
Superficie Utile 44.51 mq

COMUNE DI INCUDINE (BS)		data: 01/12/2025		tavola: C
Committente:	Elettrosoa s.r.l.; Soardi Andrea, Gilberti Stefania, Buffoli Sergio	scale:		
		1:100		
Oggetto:	PIANO DI RECUPERO			
Particolare:	Superfici Lorde ed Utili degli immobili esistenti			
studio associato CAPOFERRI Geom. Stefania Gilberti		STUDIO ASSOCIATO DI INGEGNERIA ED ARCHITETTURA Capoferri Ing. Enzo e Capoferri Arch. Franco Via Piave 35 ADRO (BS) Tel. 030.7357263 STUDIO TECNICO Geom. Stefania Gilberti Via Mangano 2 ROVATO (BS) Tel. +39 348.0638224		