




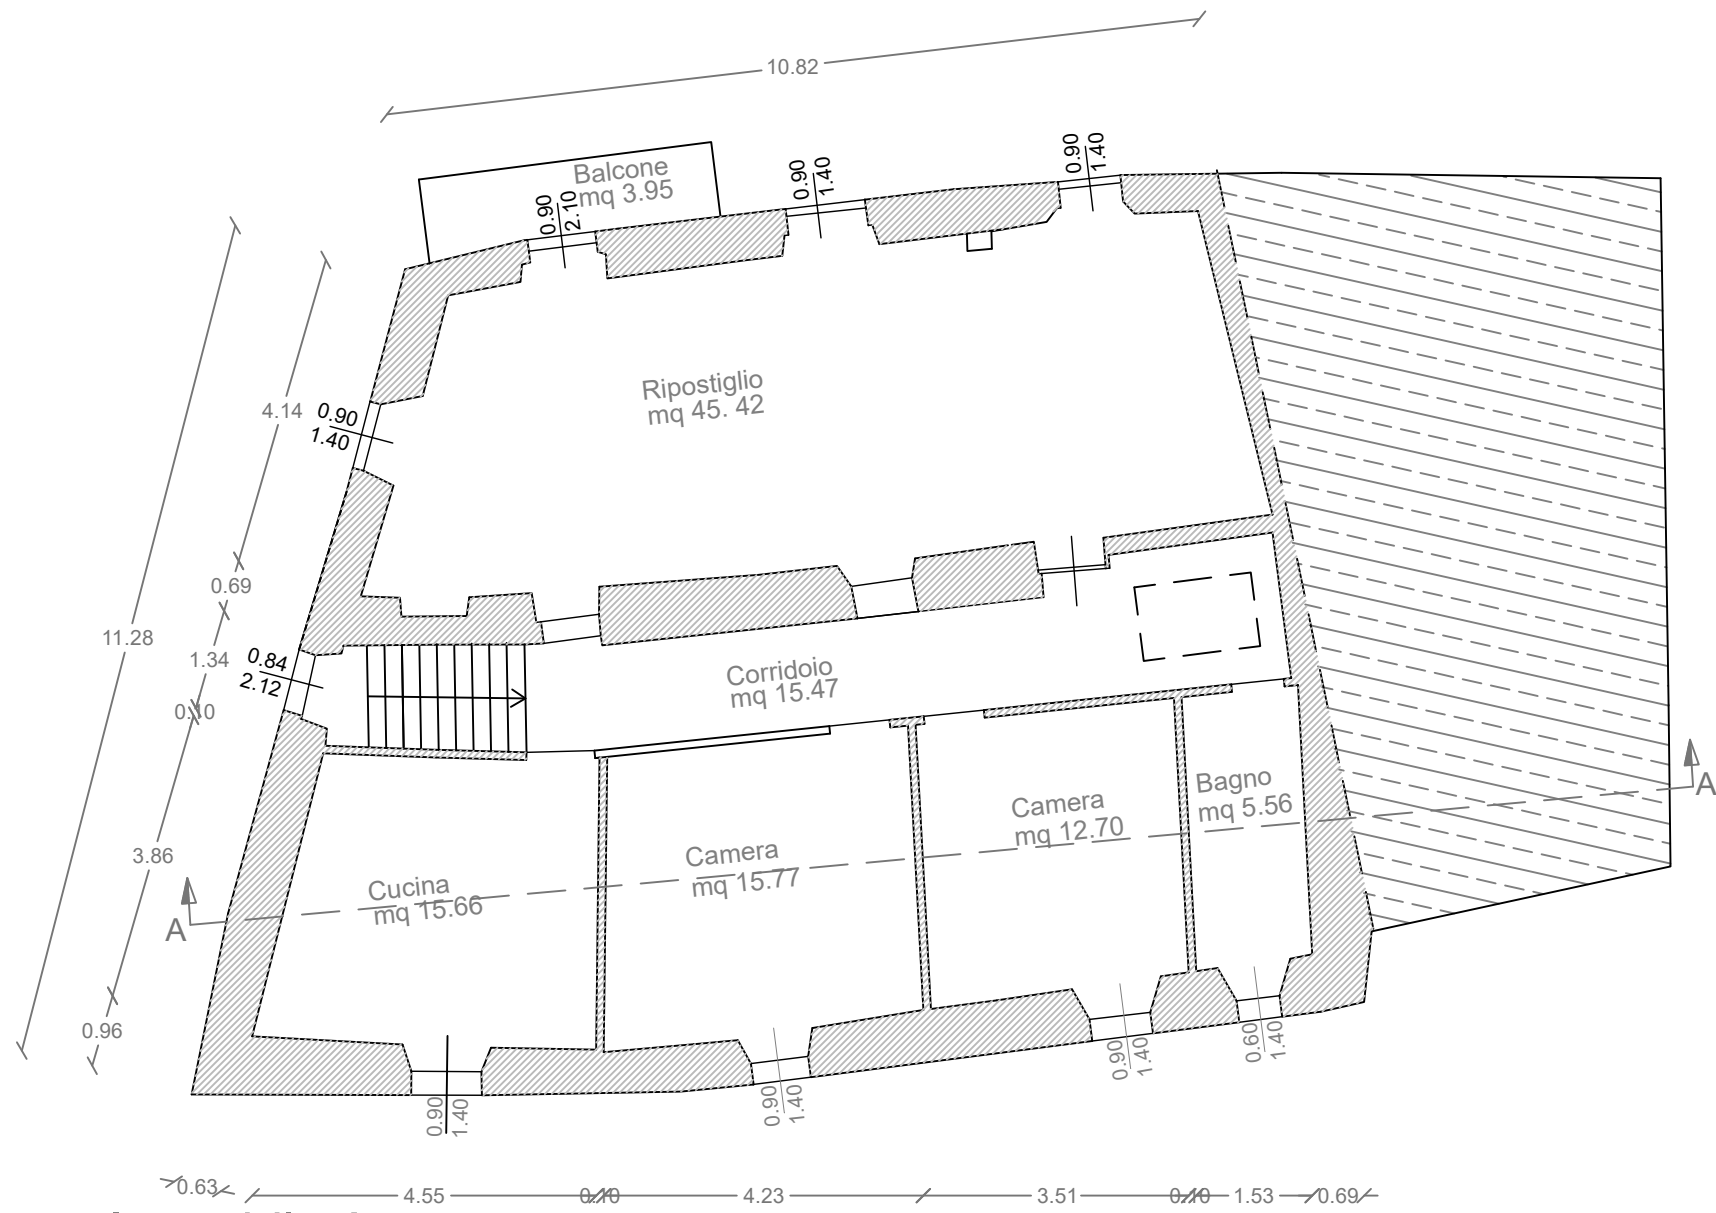

Immobilità A  
Piano Primo Esistente

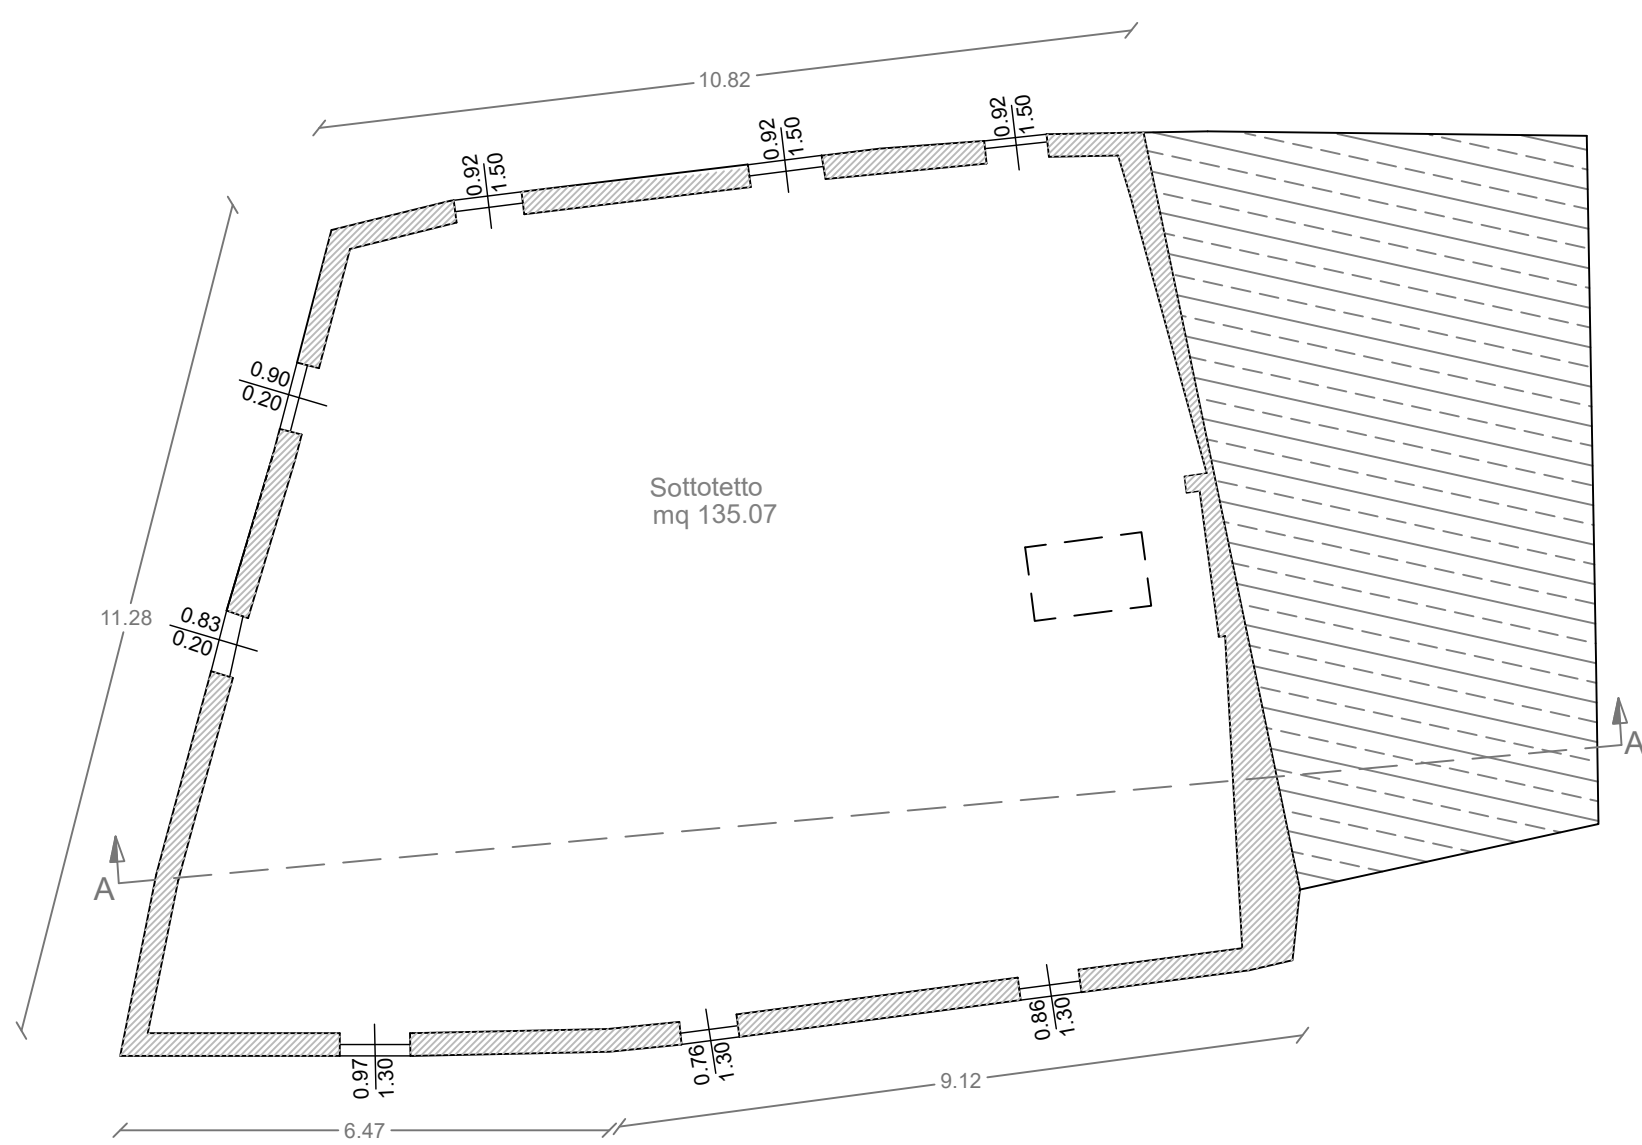

Immobilità A  
Piano Sottotetto Esistente

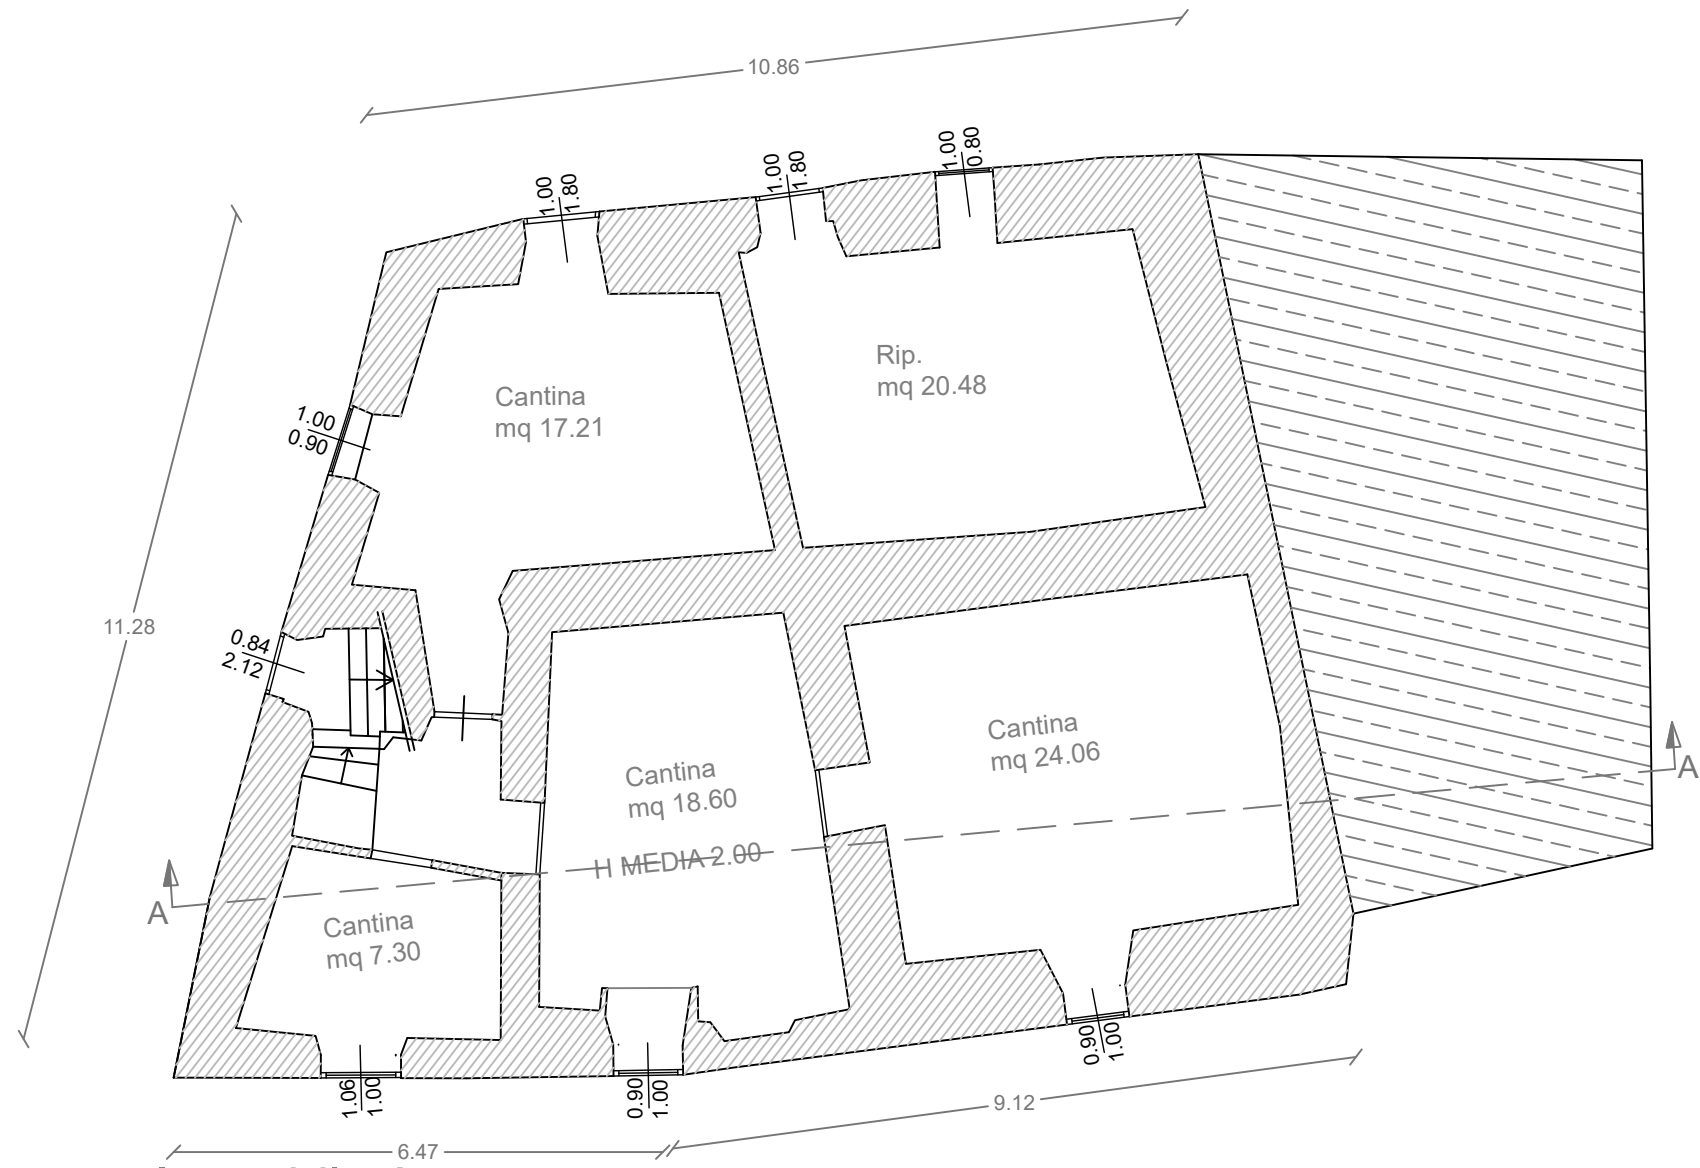


Immobilità A  
Piano Seminterrato Esistente




Immobilità A  
Piano Primo Comparativo



Immobilità A  
Piano Sottotetto Comparativo

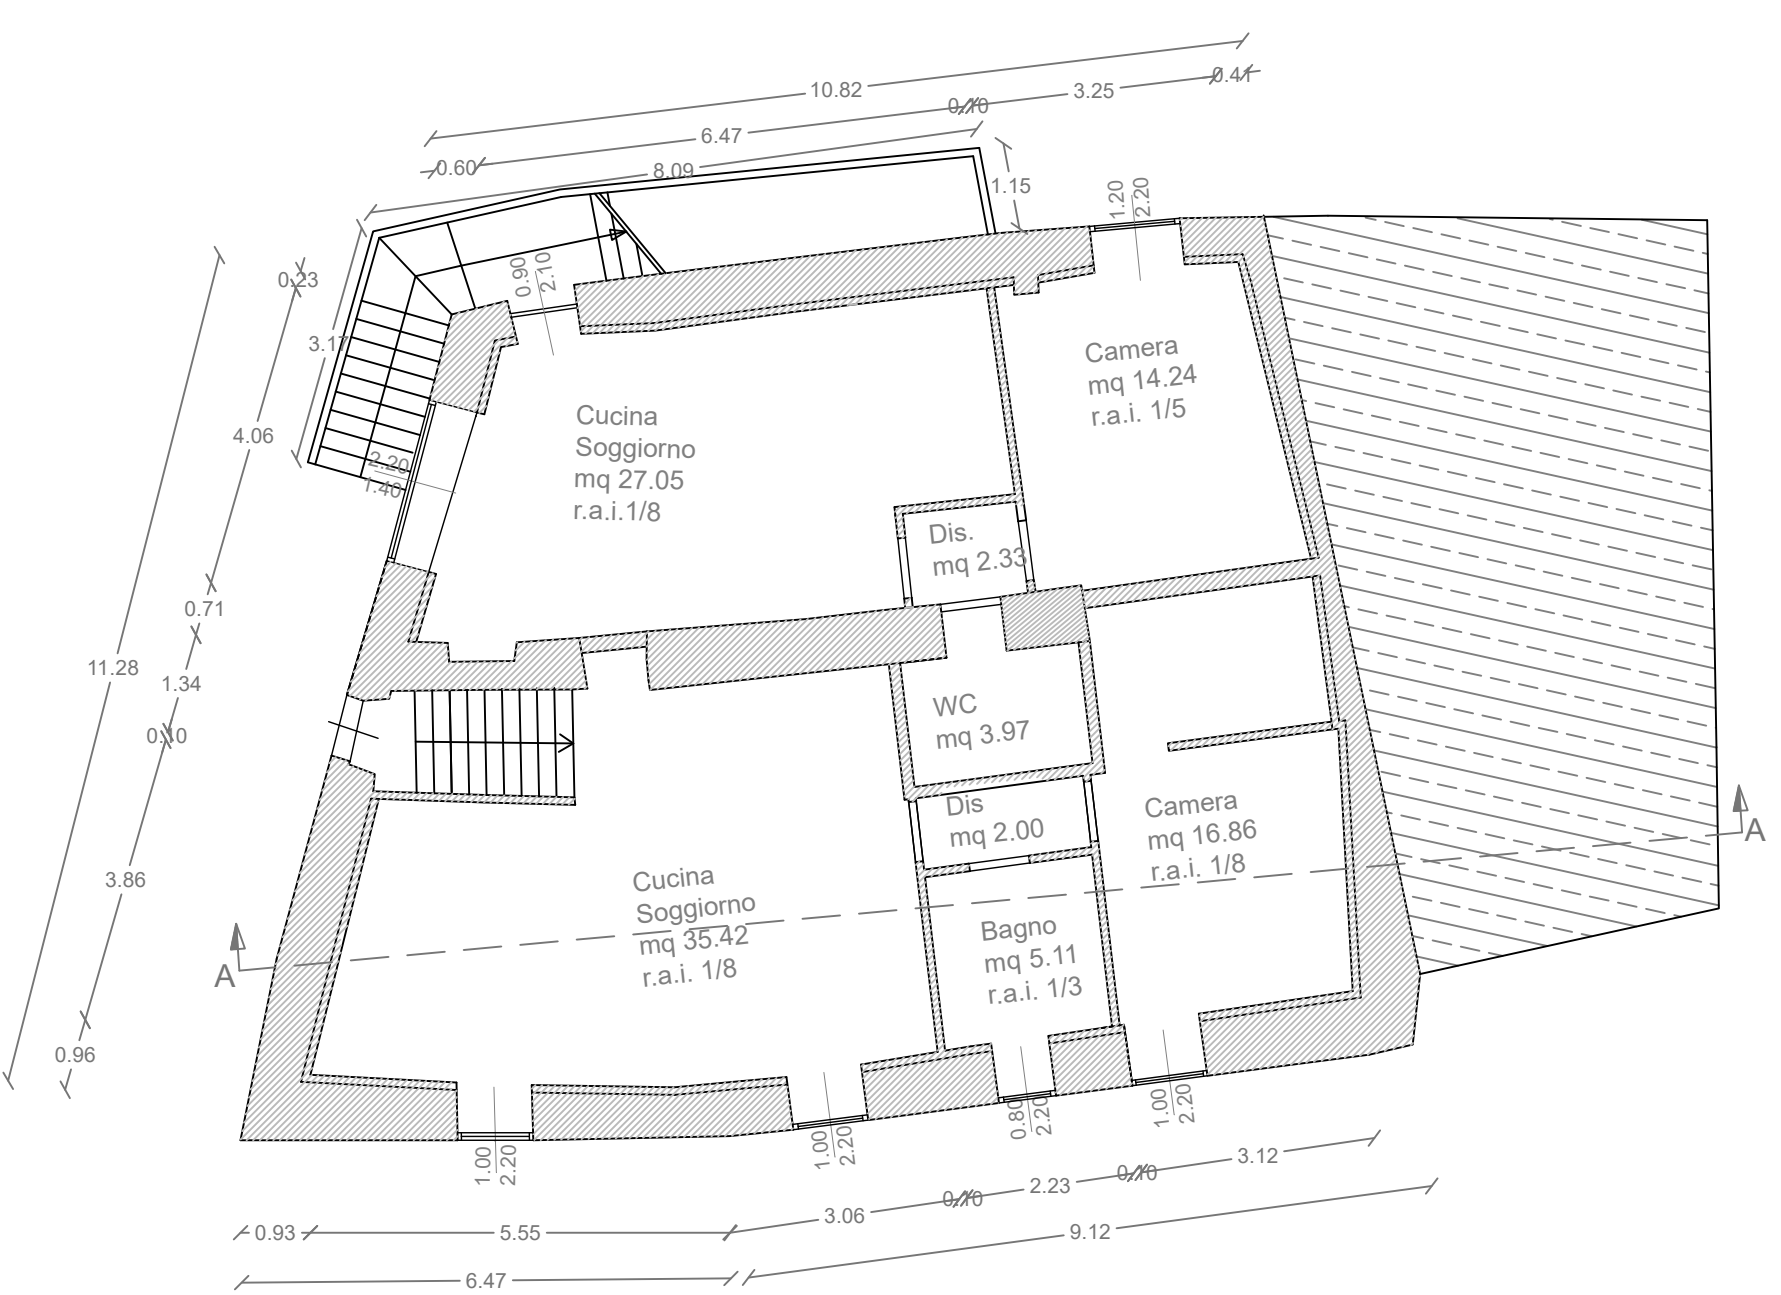

Immobilità A  
Piano Primo di Progetto

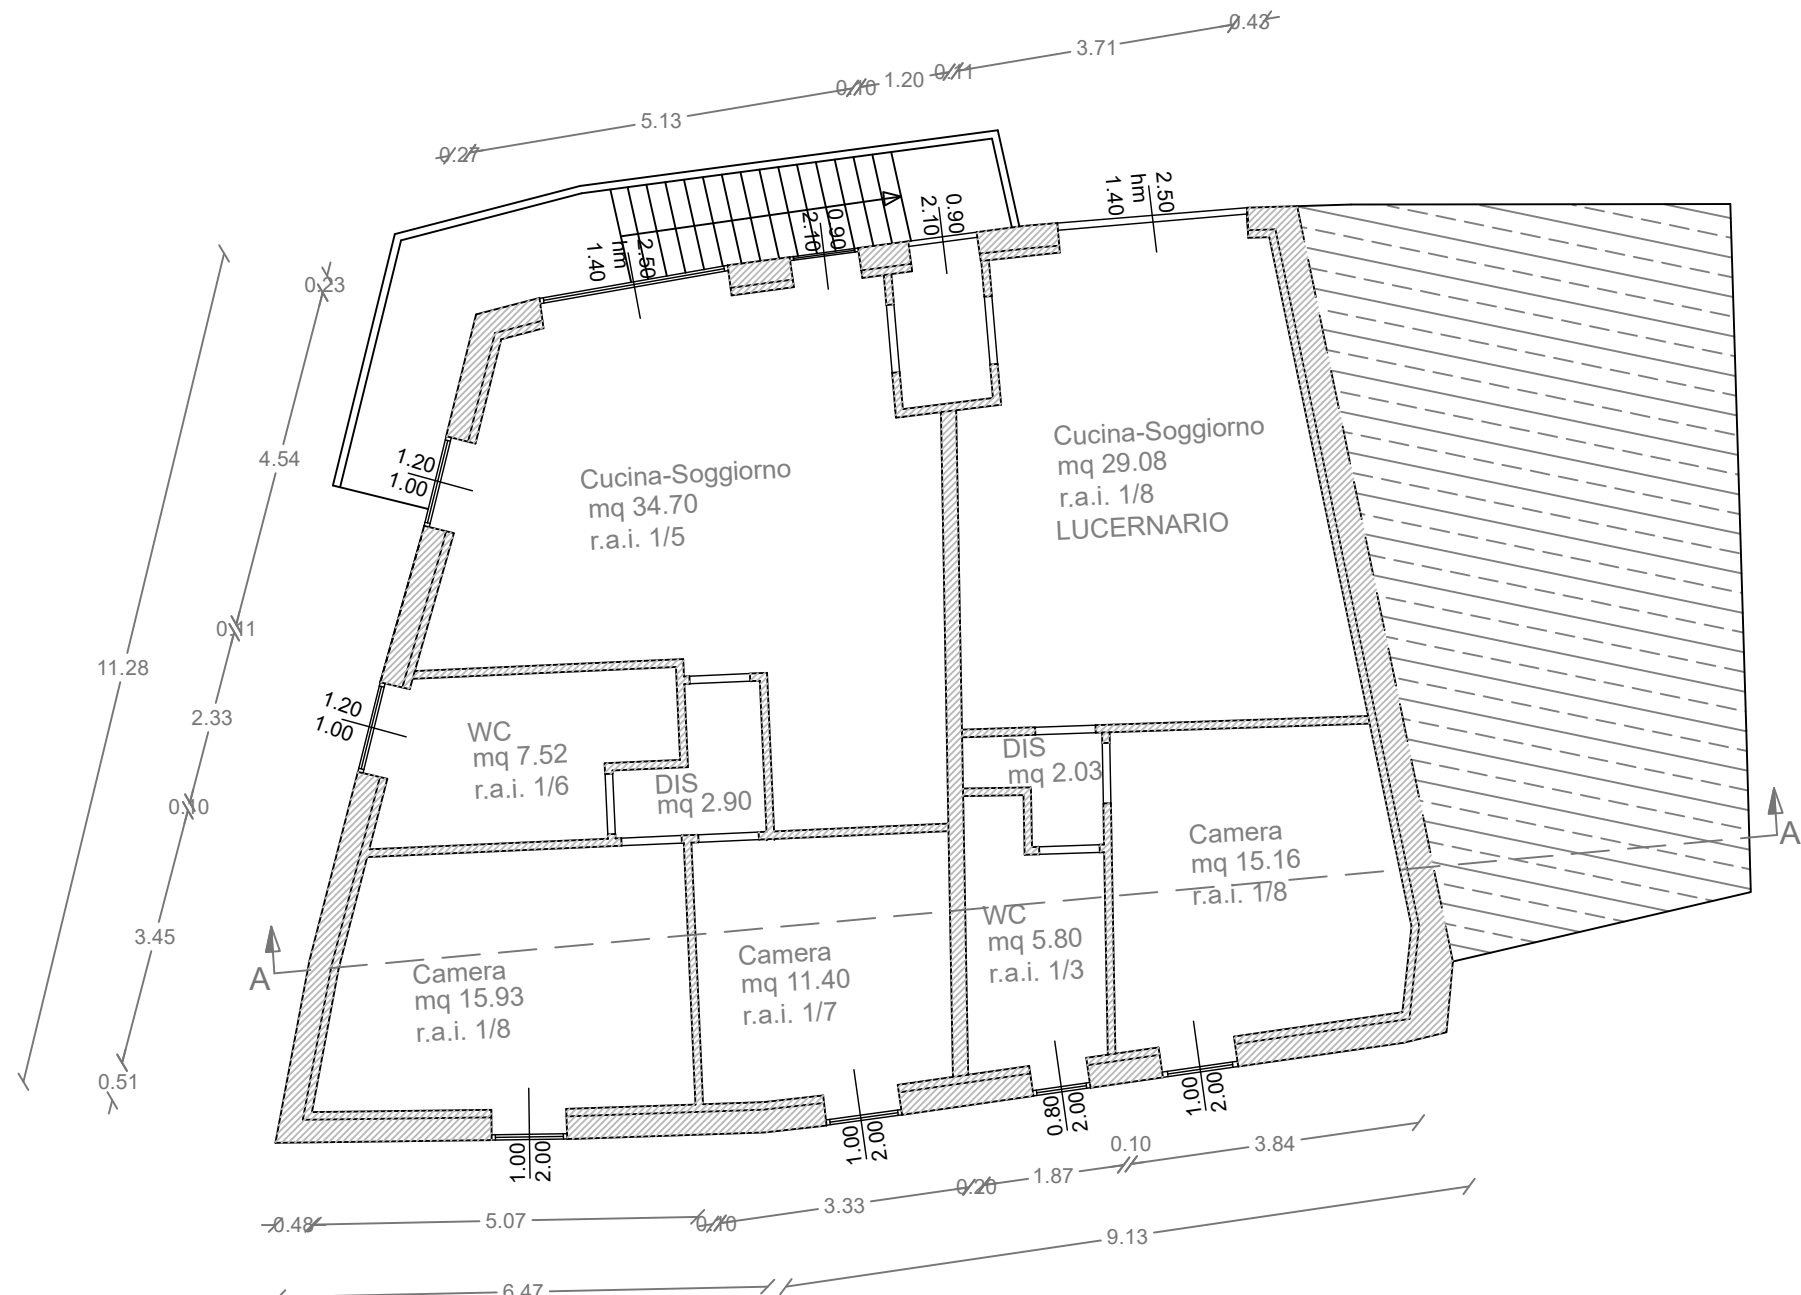

Immobilità A  
Piano Sottotetto di Progetto

|                                                                                  |  |  |   |  |             |  |
|----------------------------------------------------------------------------------|--|--|---|--|-------------|--|
| COMUNE DI INCUDINE (BS)                                                          |  |  | data: 01/12/2025   |  | travata: 06 |  |
| Committente: Elettrosoa s.r.l.; Soardi Andrea, Gilberti Stefania, Buffoli Sergio |  |  | scale: 1:100   |  |             |  |
| Oggetto: PIANO DI RECUPERO                                                       |  |  |   |  |             |  |
| Particolare: Pianta esistenti, comparative e di progetto<br>Immobile A           |  |  |   |  |             |  |
| studio associato CAPOFERRI<br>Geometra Stefania Gilberti                         |  |  | STUDIO ASSOCIATO DI INGEGNERIA ED ARCHITETTURA<br>Capoferri Ing.Enzo e Capoferri Arch.Franco<br>Via Piave 35                      ADRO (BS)                      TEL.030/7357263<br><br>STUDIO TECNICO<br>Geom. Stefania Gilberti<br>Via Mangano 2    ROVATO (BS)    Tel. +39 348.0638224 |  |             |  |