



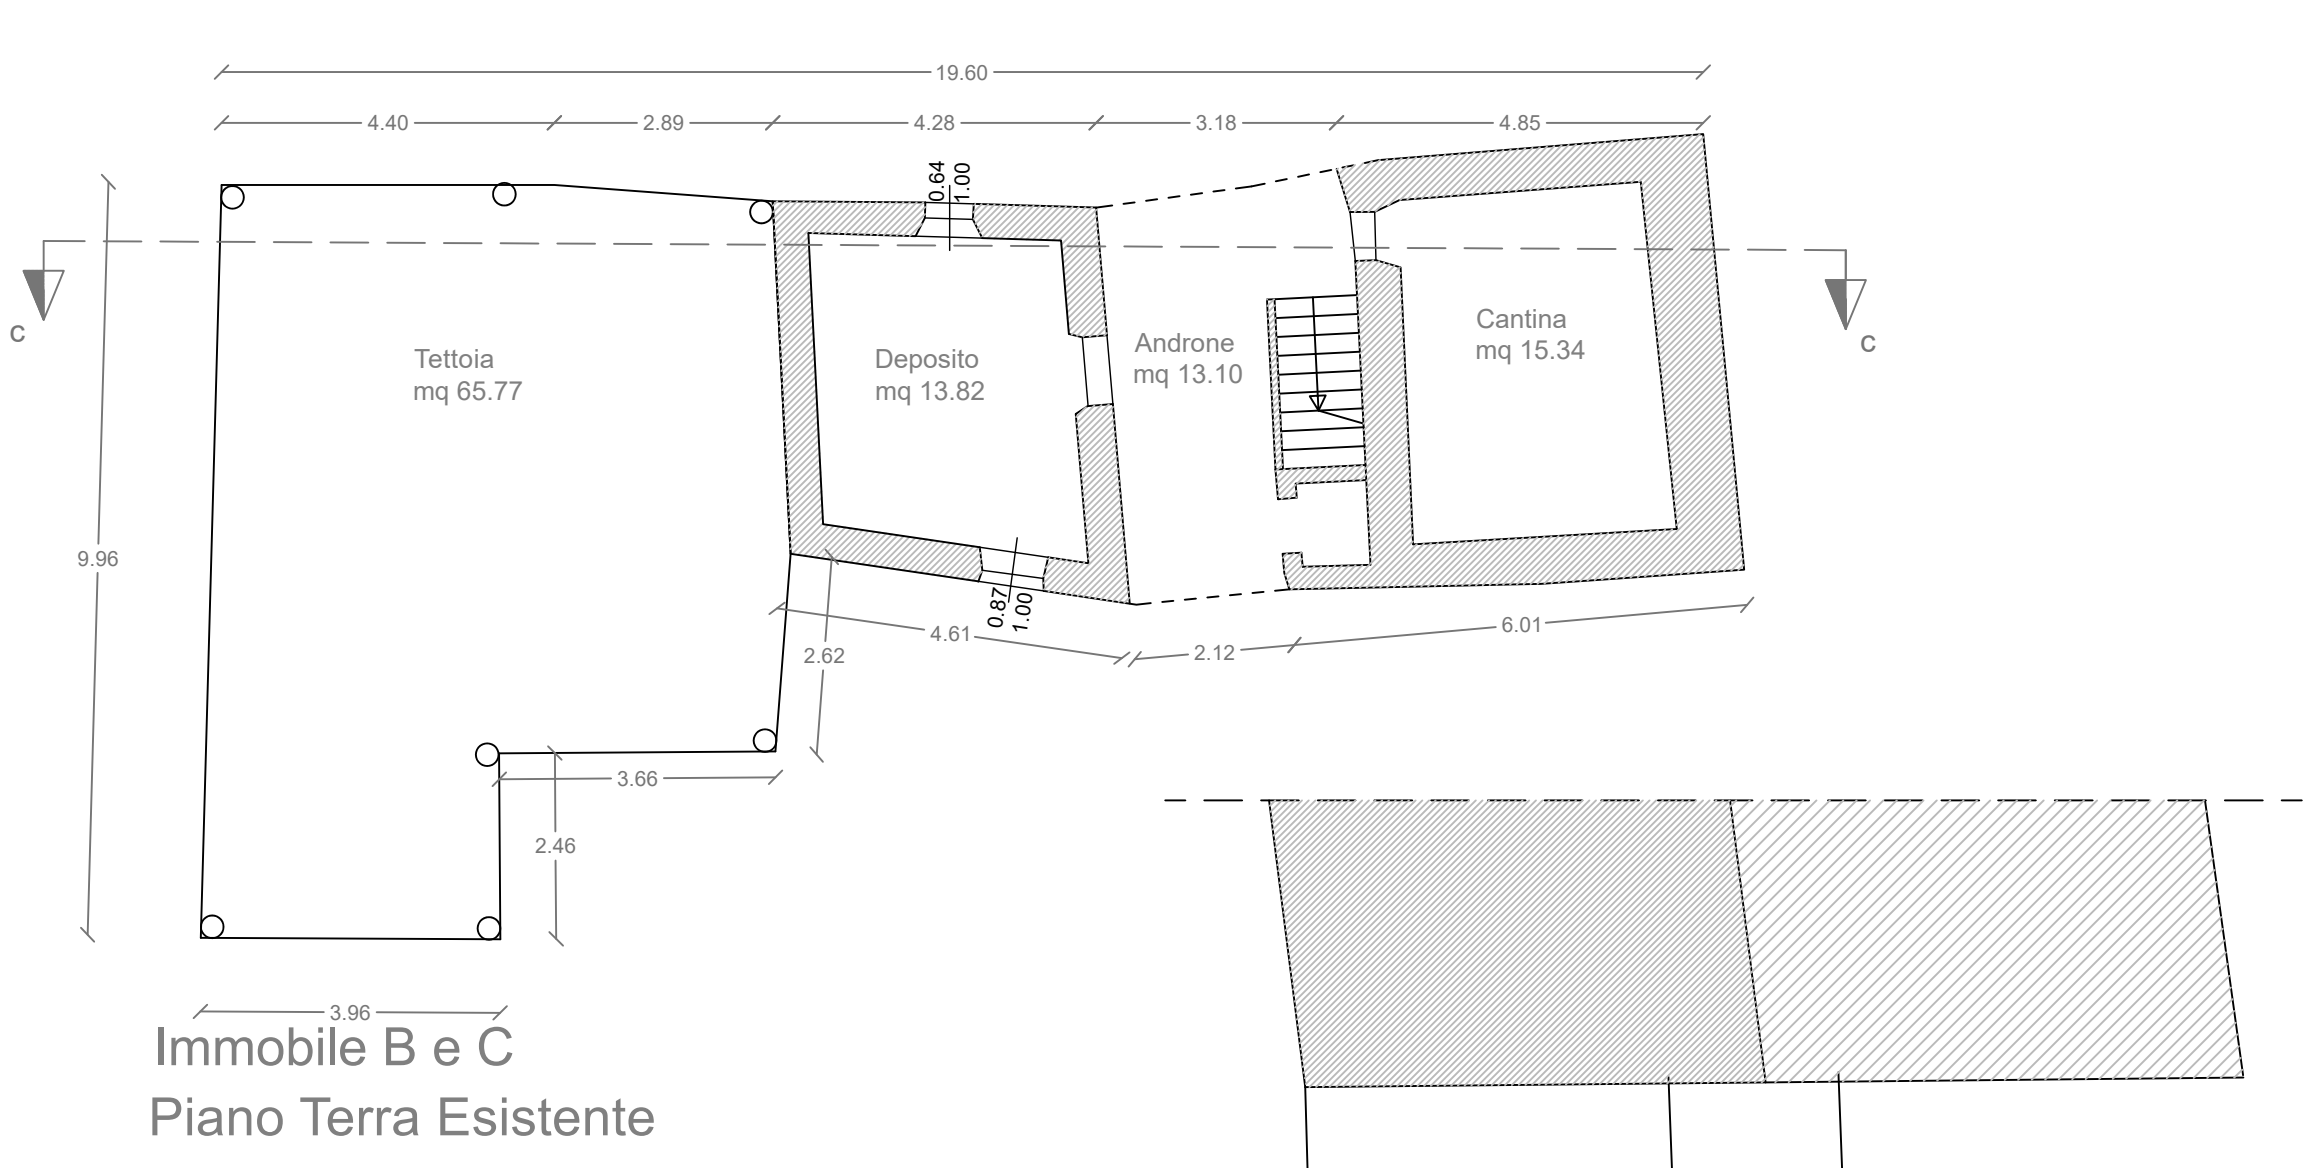


Immobile B e C
Piano Terra Esistente




Immobile B e C
Piano Terra Comparativo

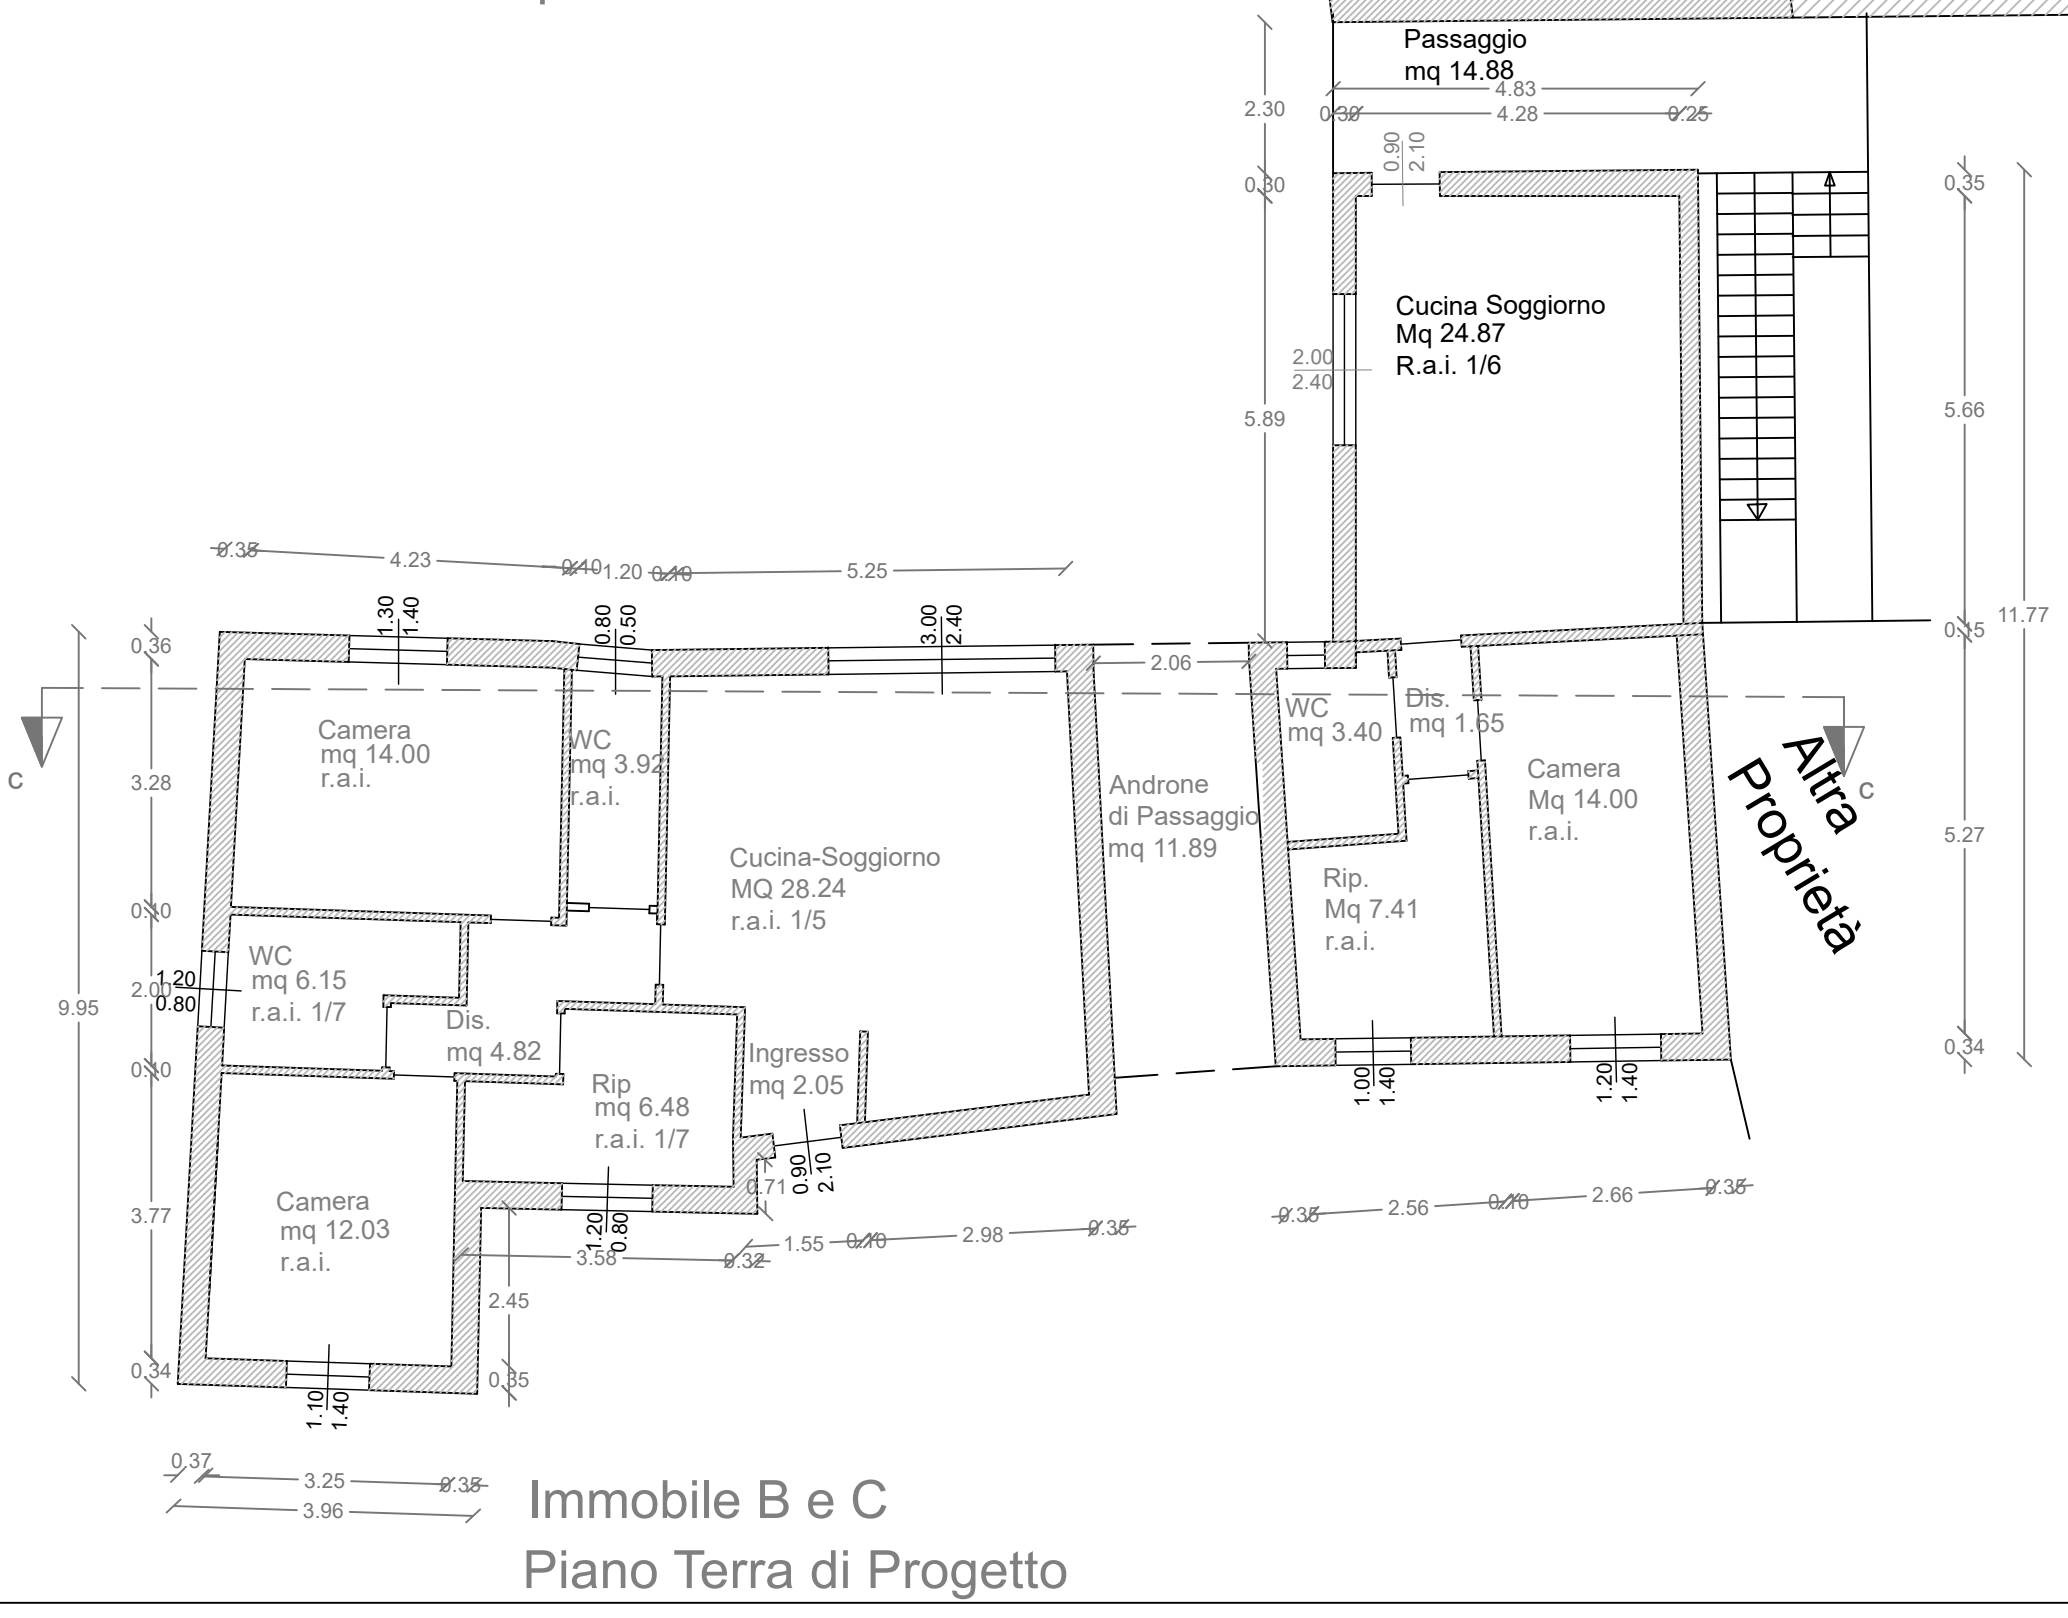


Immobile B e C
Piano Terra di Progetto

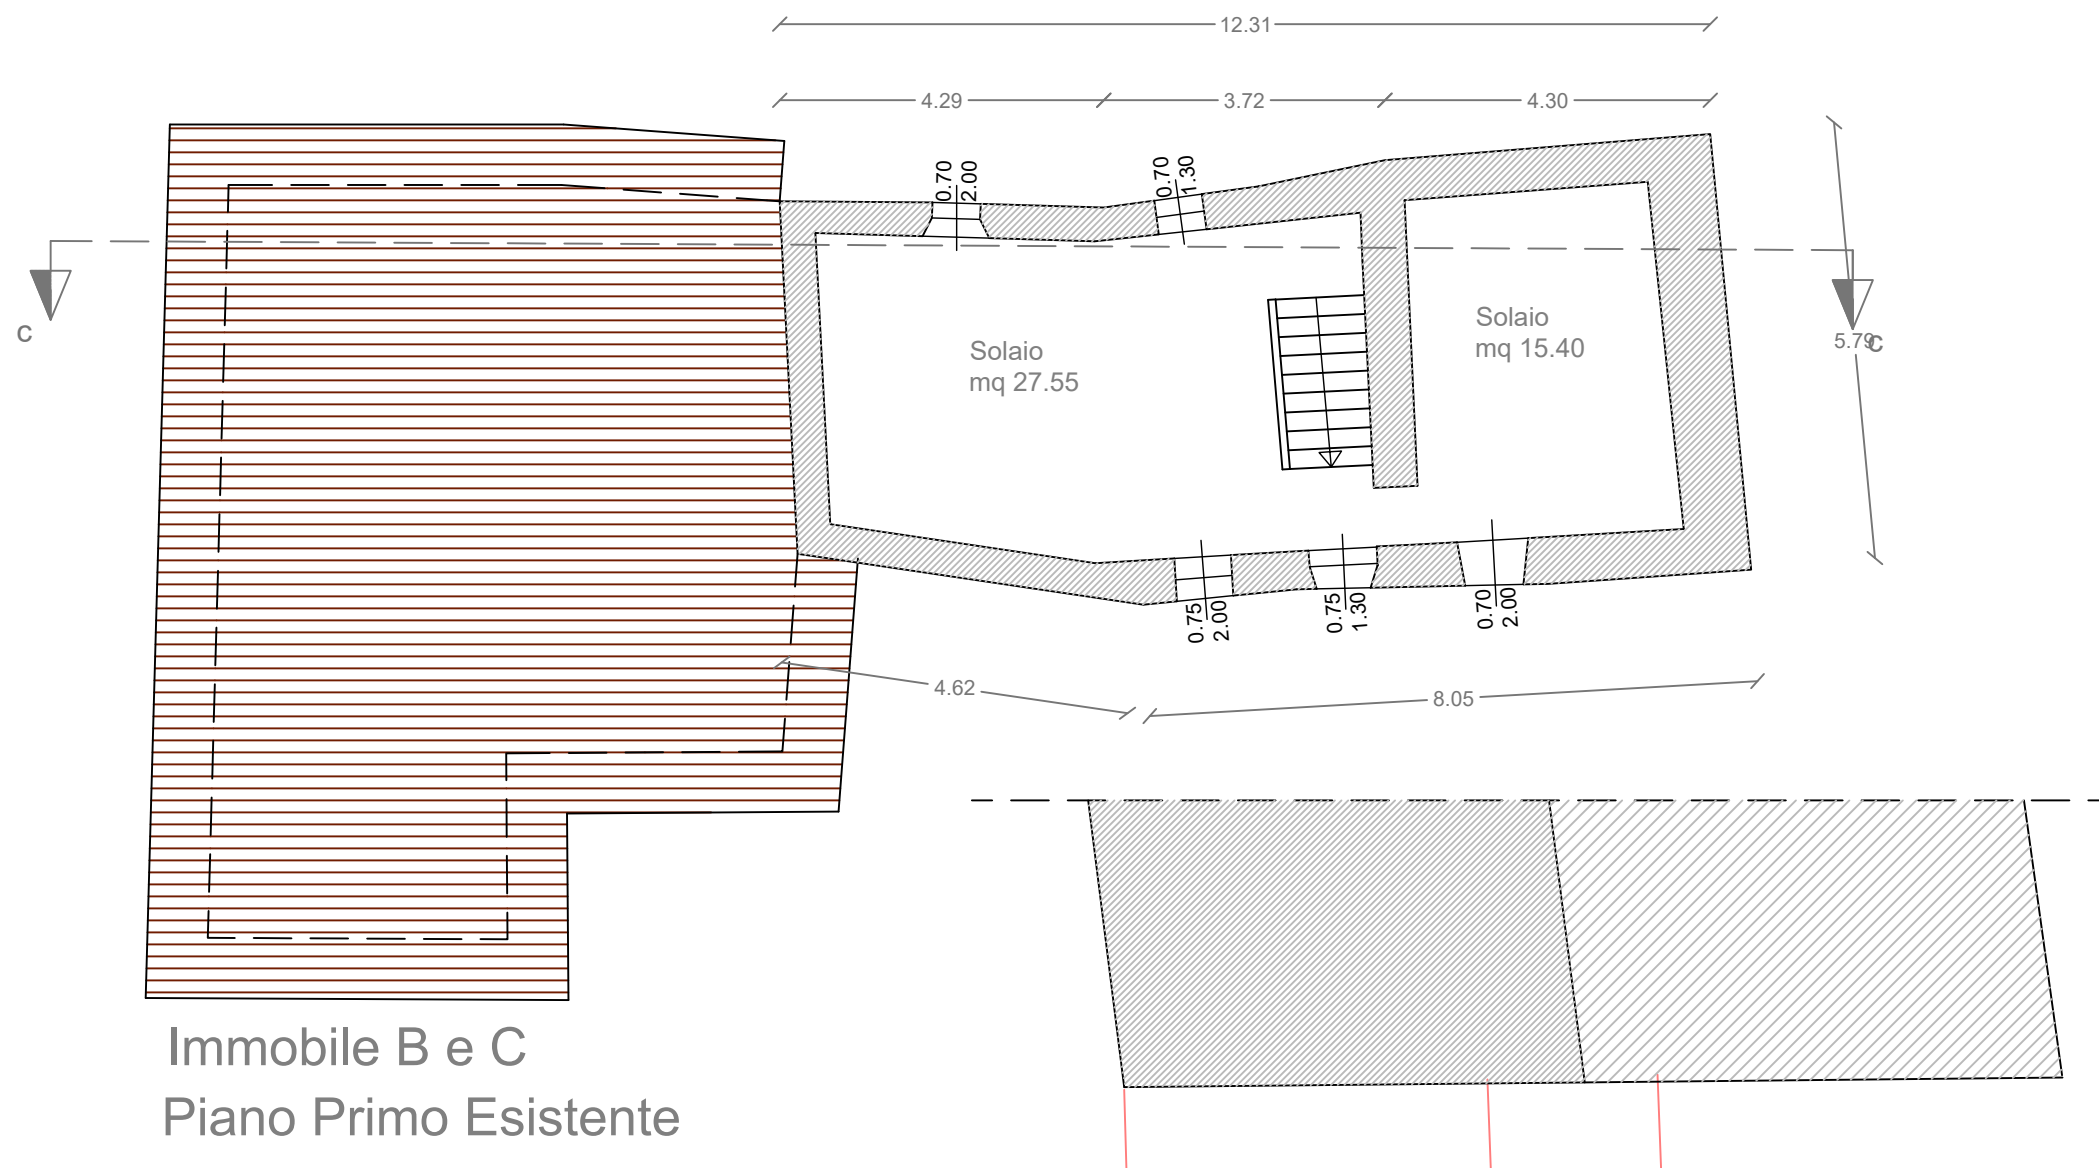

Immobile B e C
Piano Primo Esistente

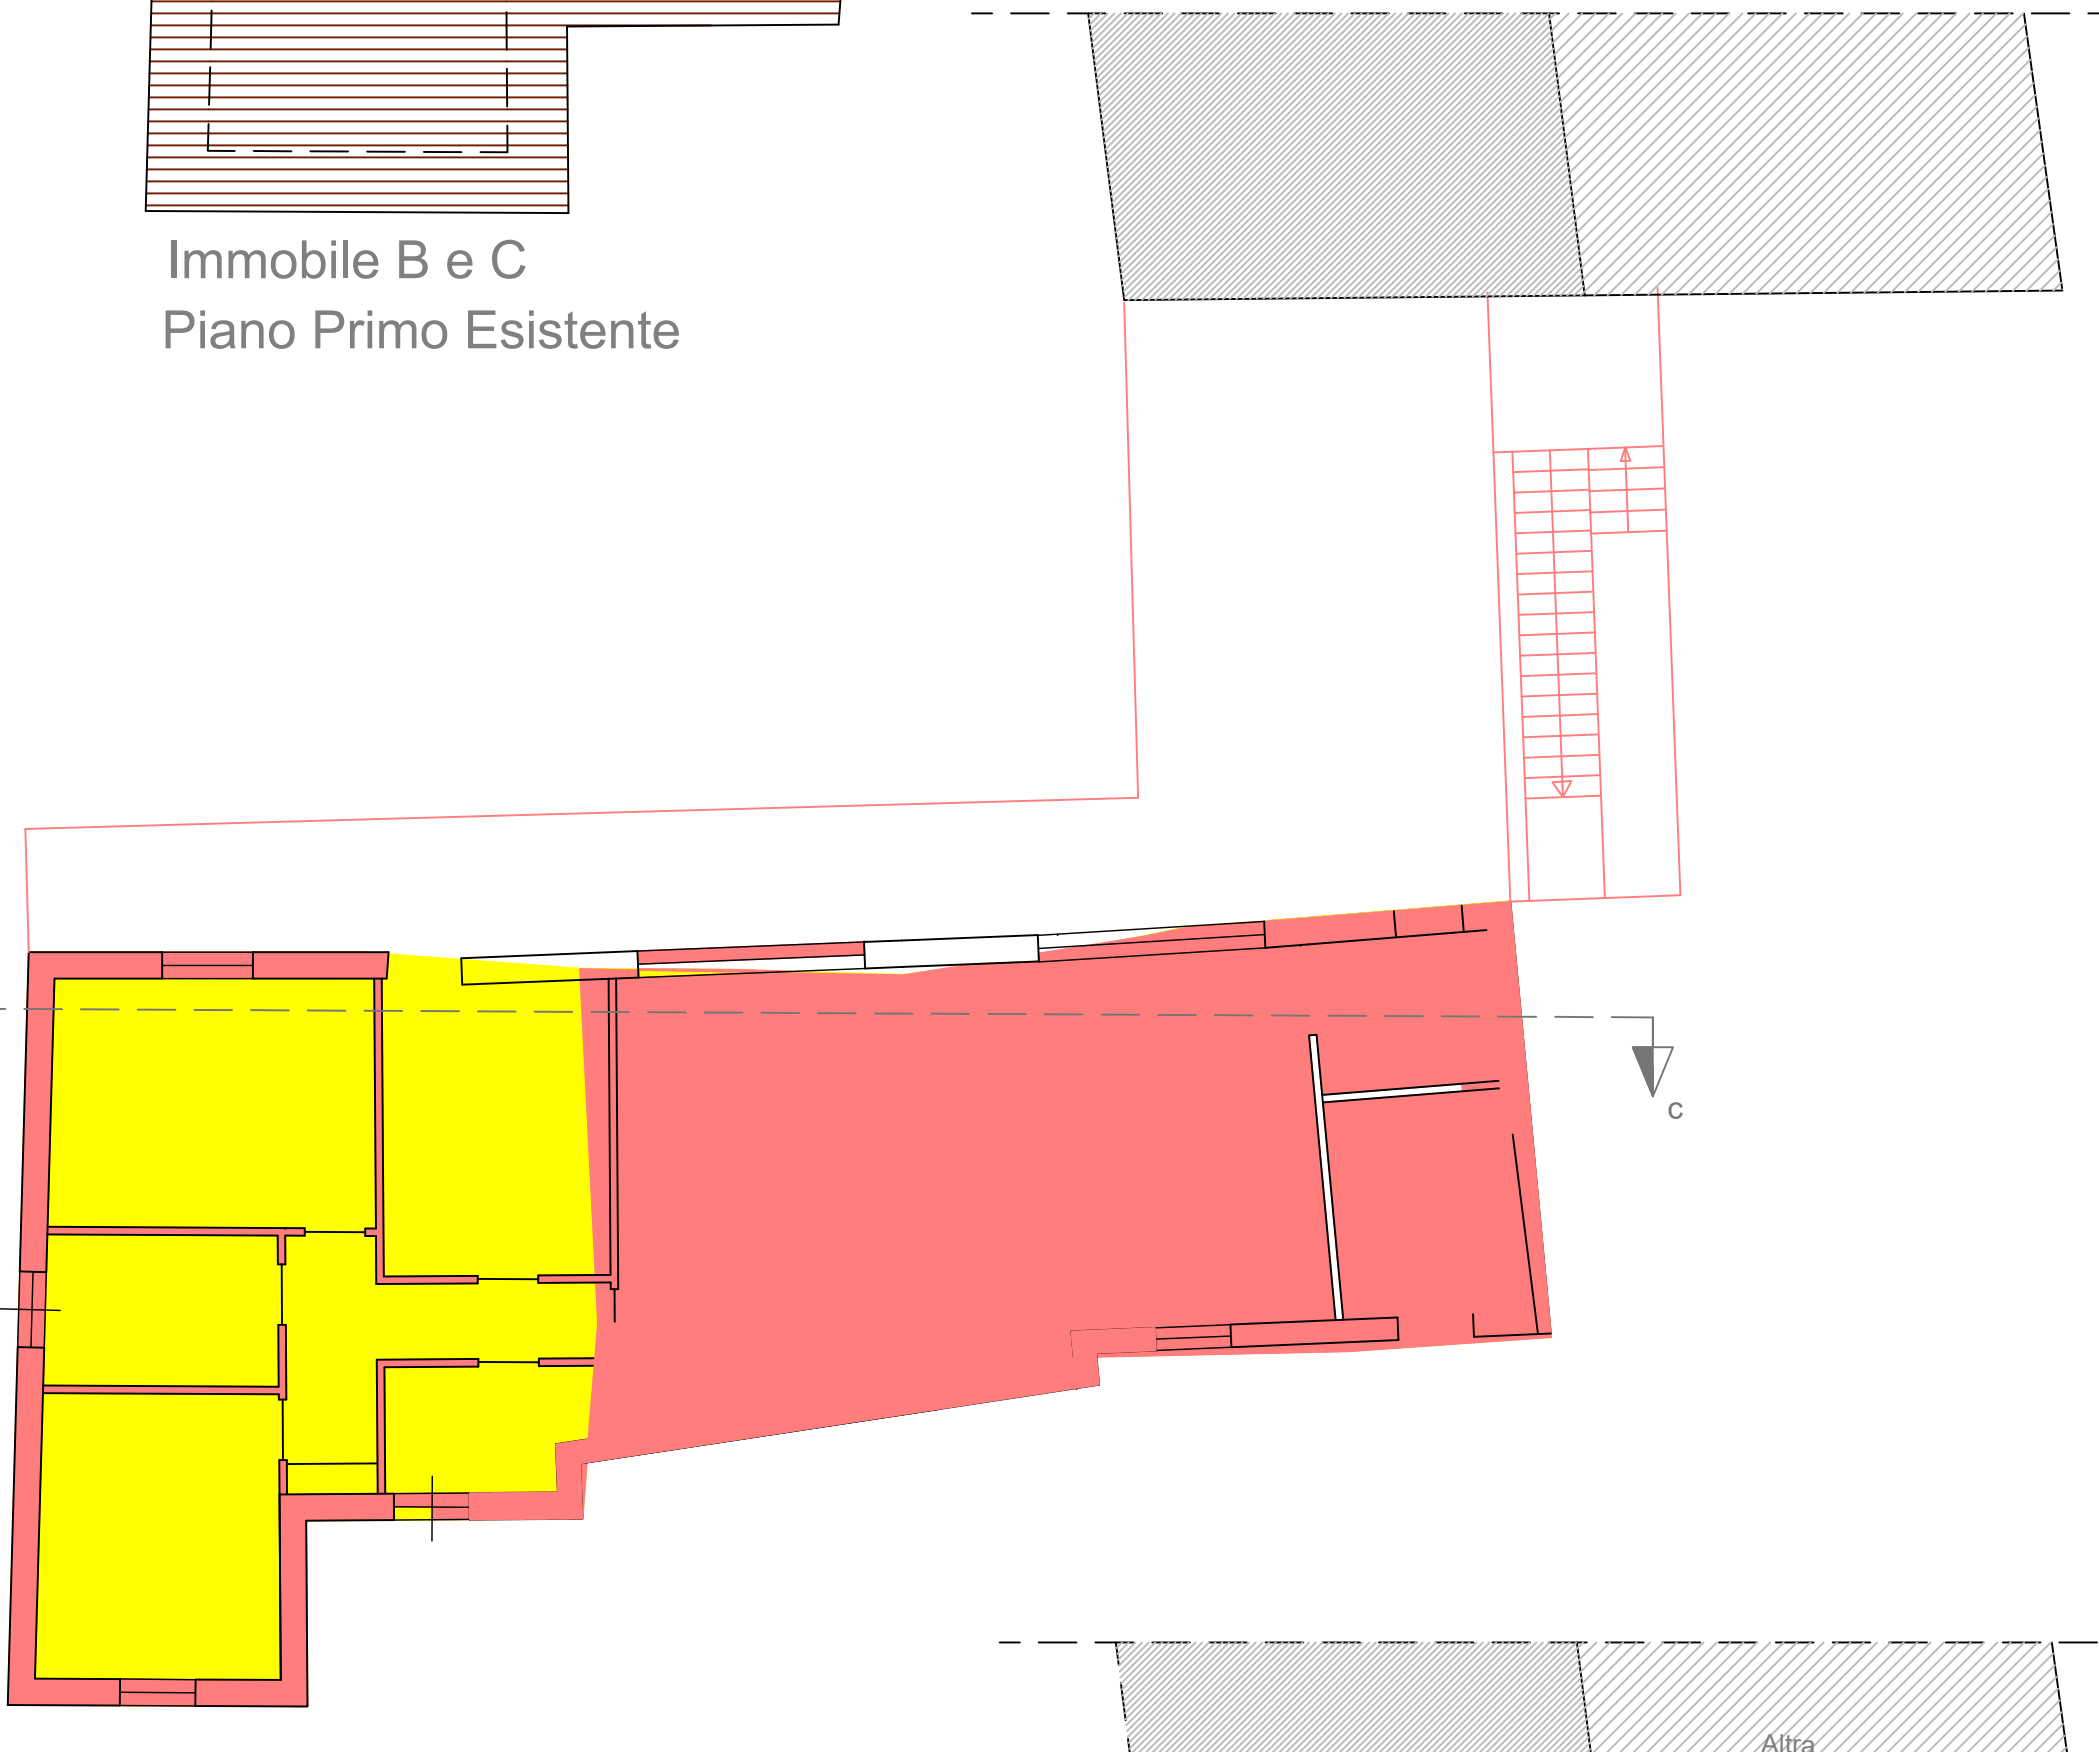

Immobile B e C
Piano Primo Comparativo

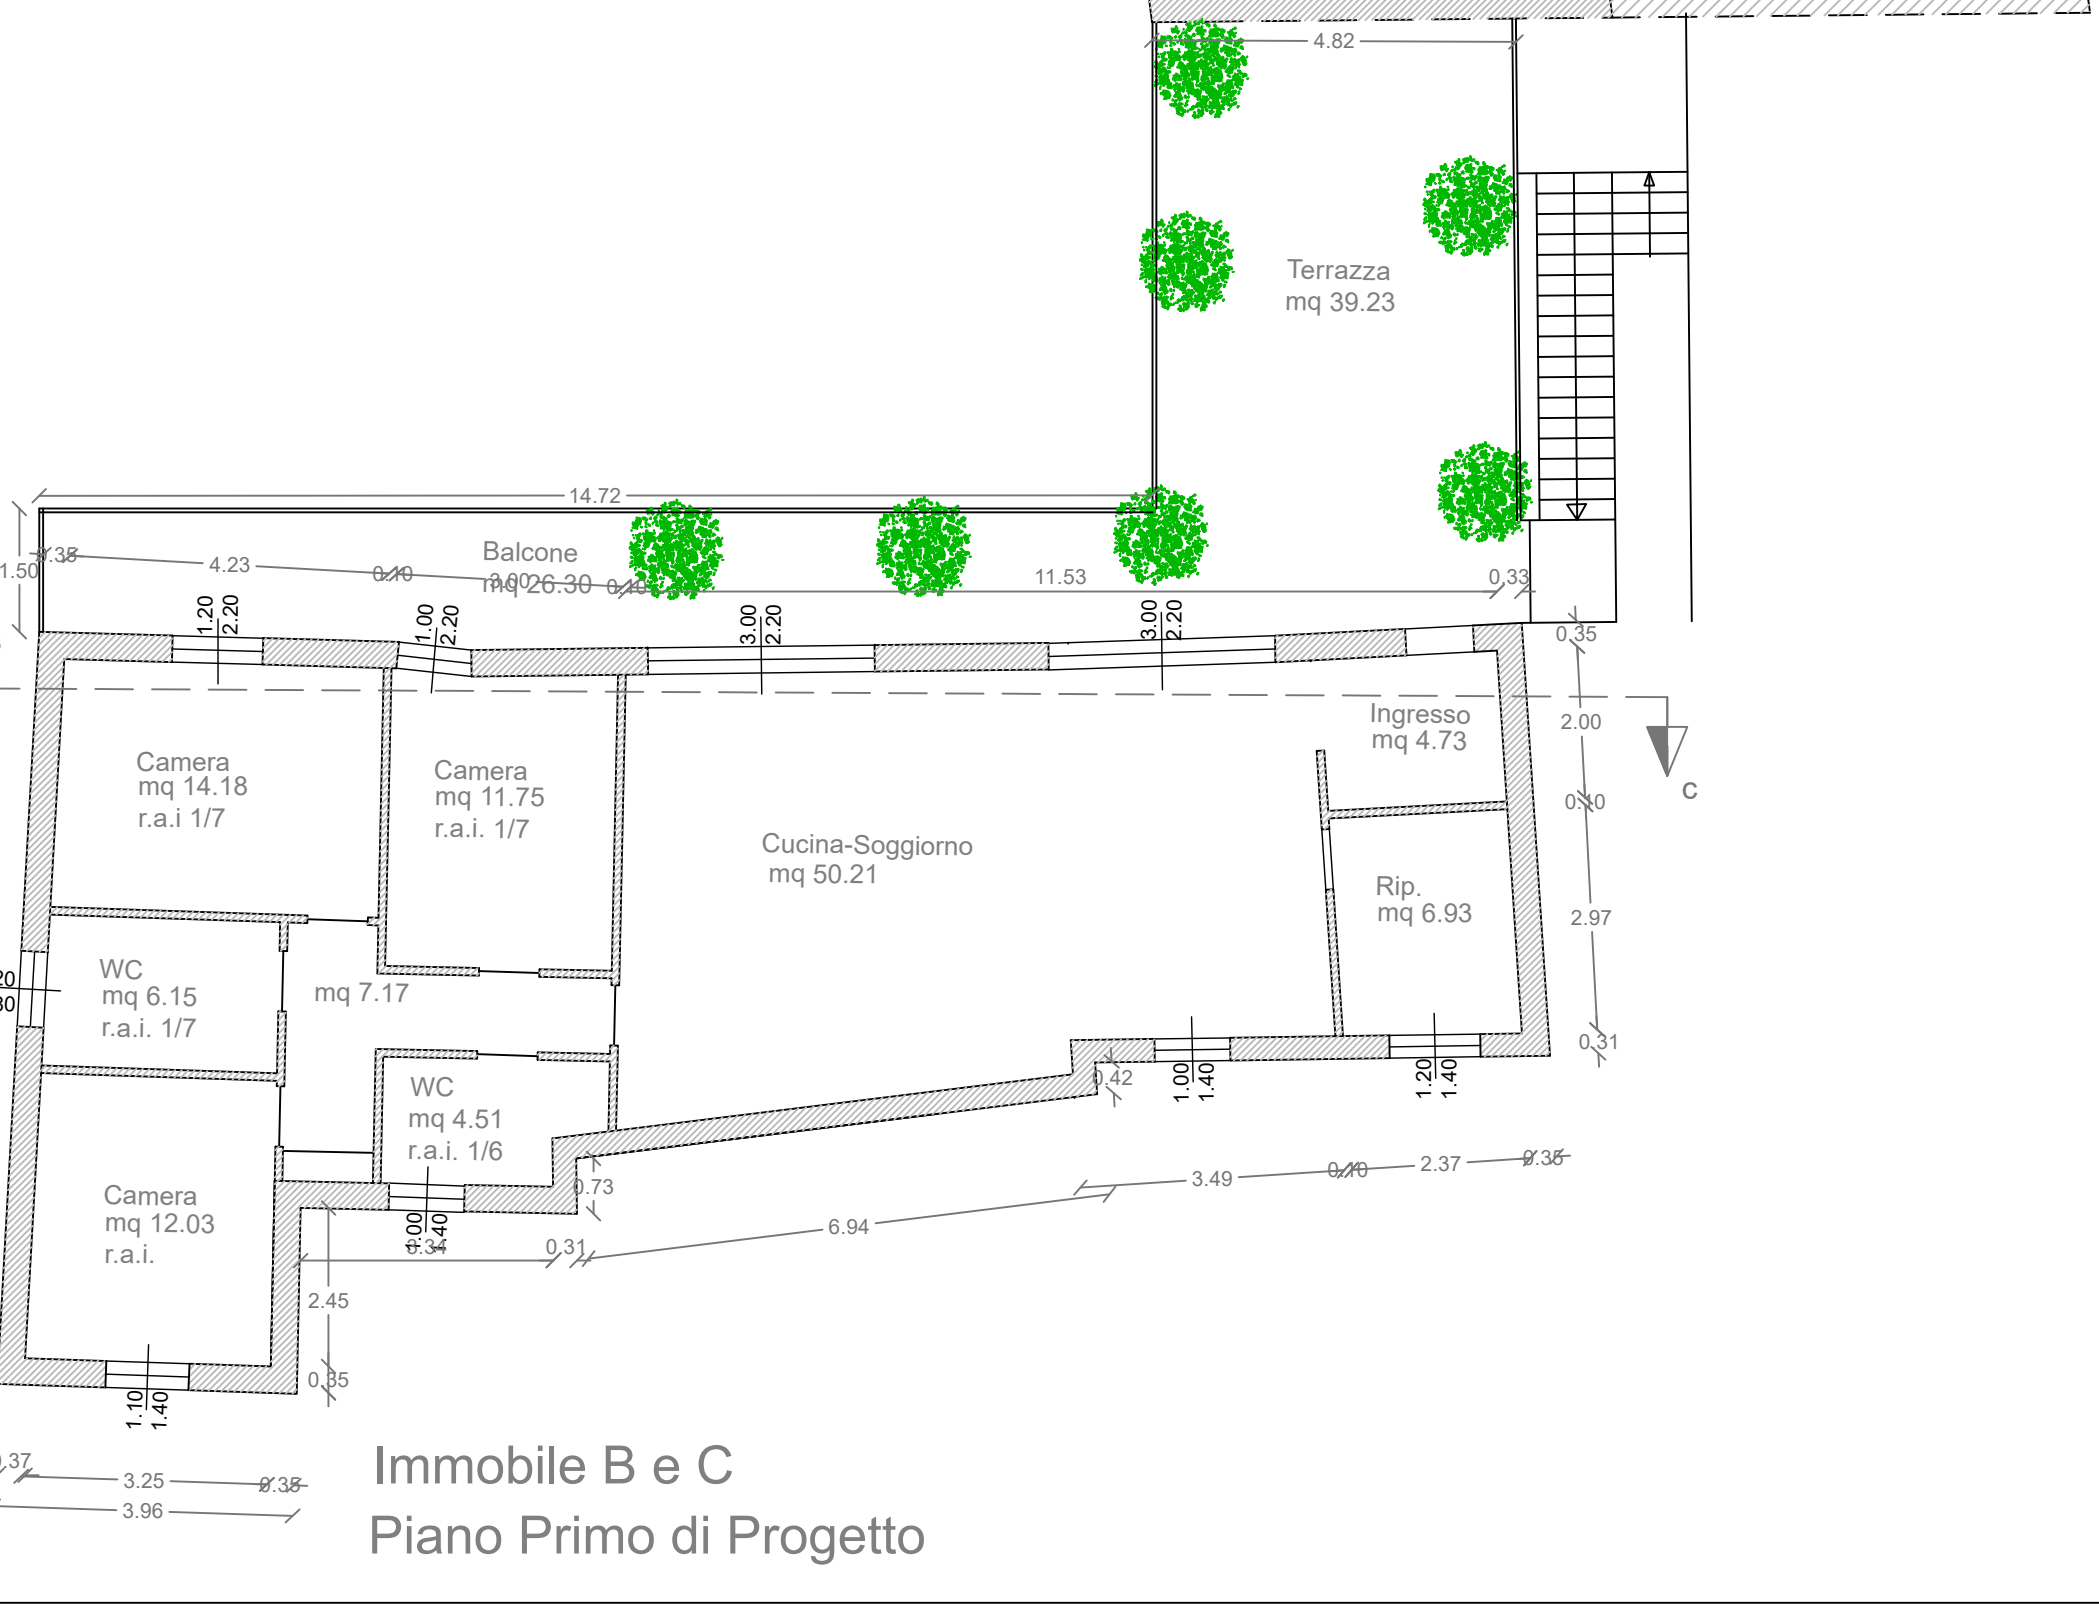

Immobile B e C
Piano Primo di Progetto

COMUNE DI INCUDINE (BS)		data:	01/12/2025	travola:	07
Committente:	Elettrosoa s.r.l.; Soardi Andrea, Gilberti Stefania, Buffoli Sergio				
Oggetto:	PIANO DI RECUPERO				
Particolare:	Pianta esistenti, comparative e di progetto Immobile B e C				
studio associato CAPOFERRI		STUDIO TECNICO		STUDIO ASSOCIATO DI INGEGNERIA ED ARCHITETTURA	
Geometra Stefania Gilberti		Geom. Stefania Gilberti		Capoferri Ing. Enzo e Capoferri Arch. Franco	
				Via Piave 35 - ADRO (BS) - Tel. 030/7357263	
				Via Mangano 2 - ROVATO (BS) - Tel. +39 348.0638224	