




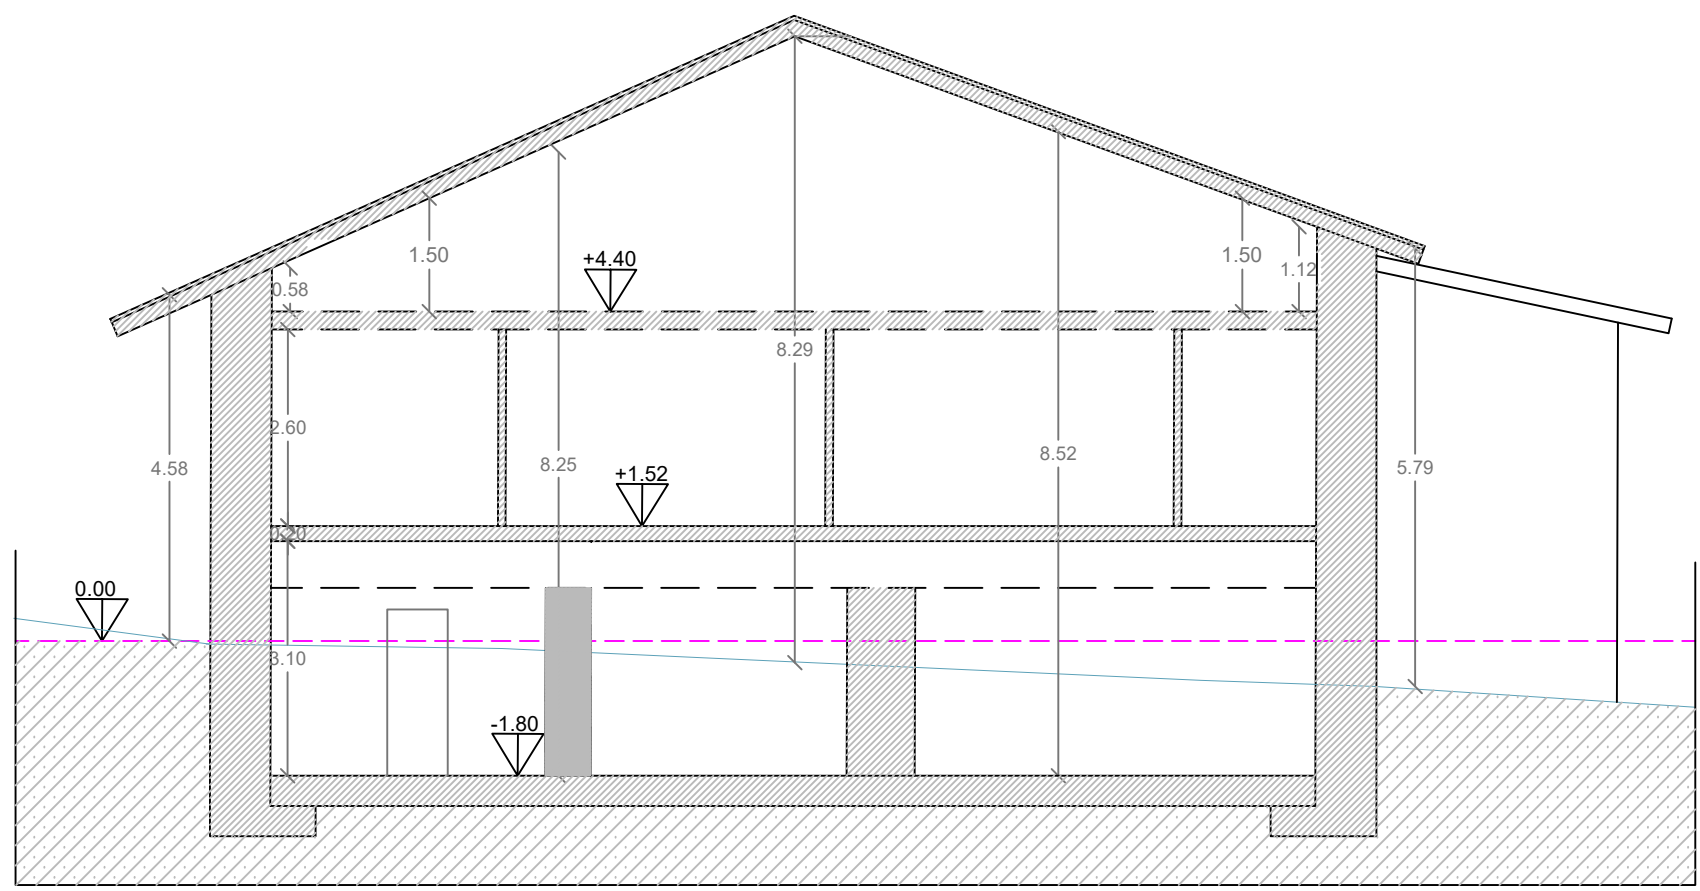


Immobile A
Sezione A-A Esistente

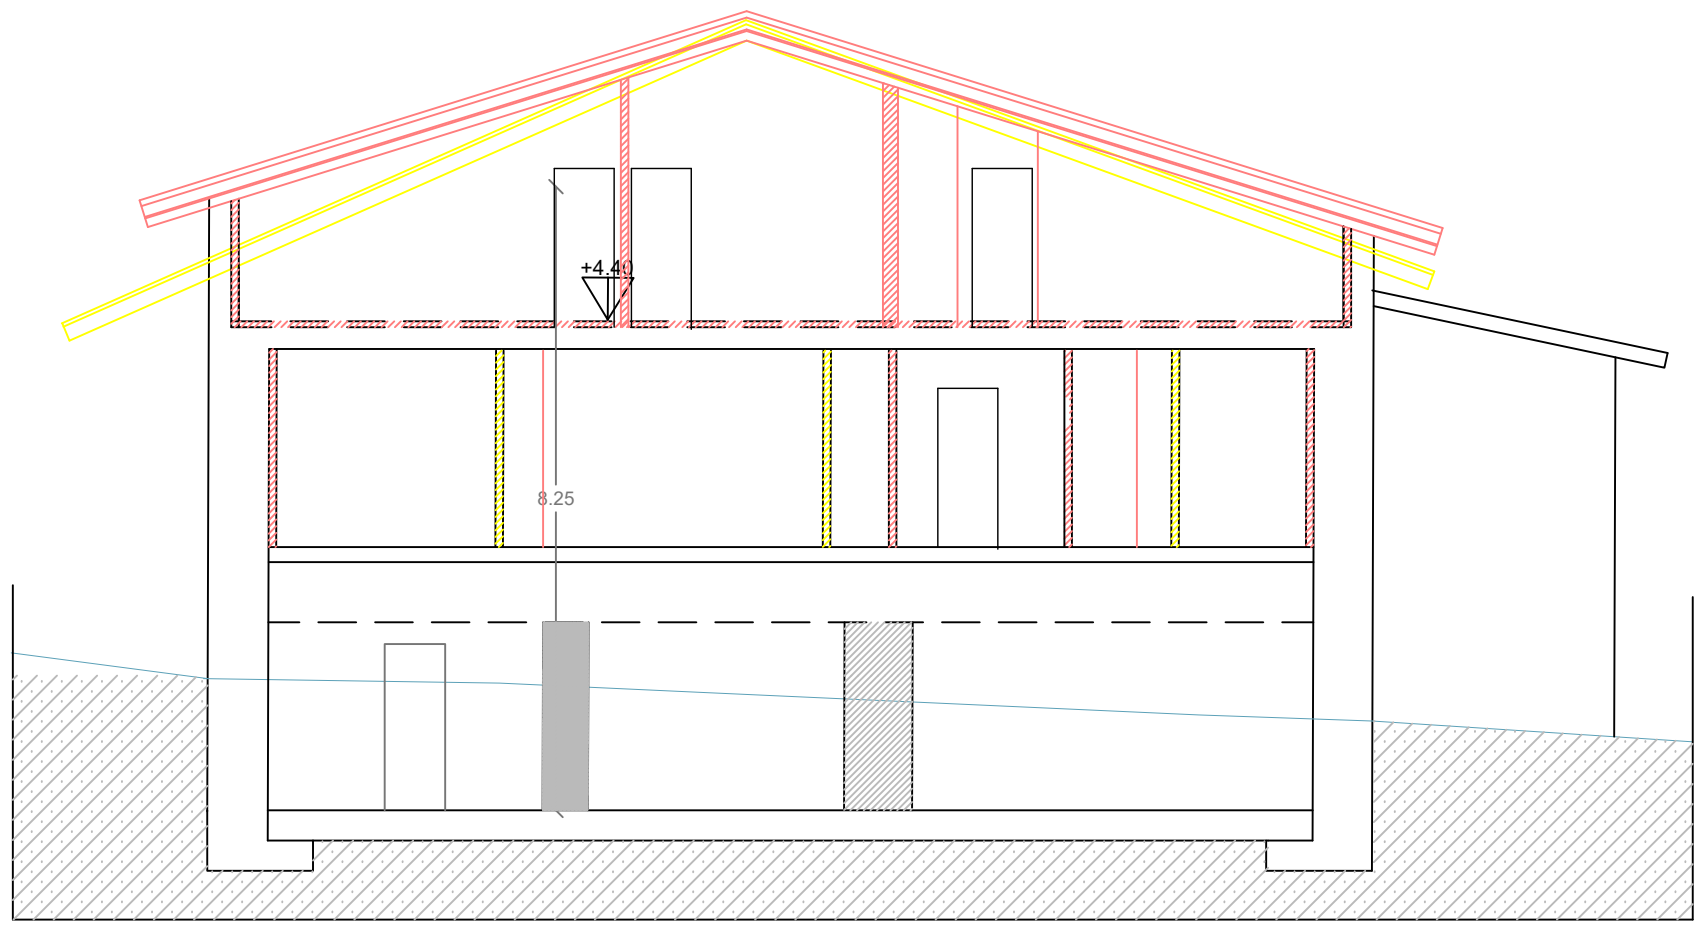


Immobile A
Sezione A-A Comparativa

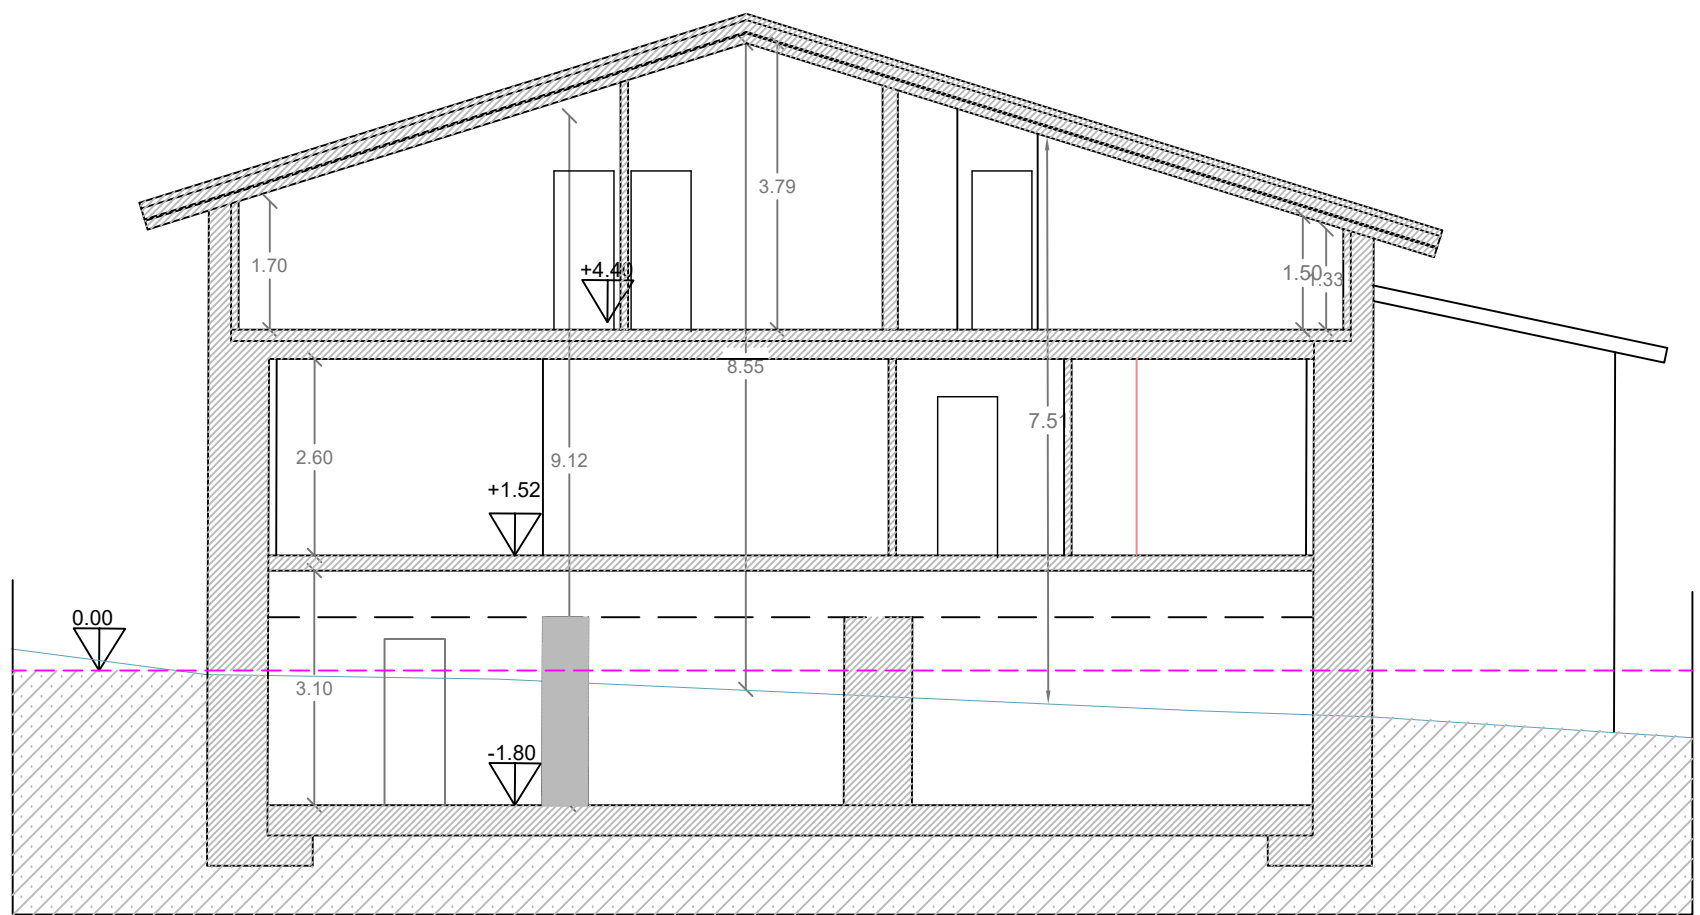


Immobile A
Sezione A-A di Progetto

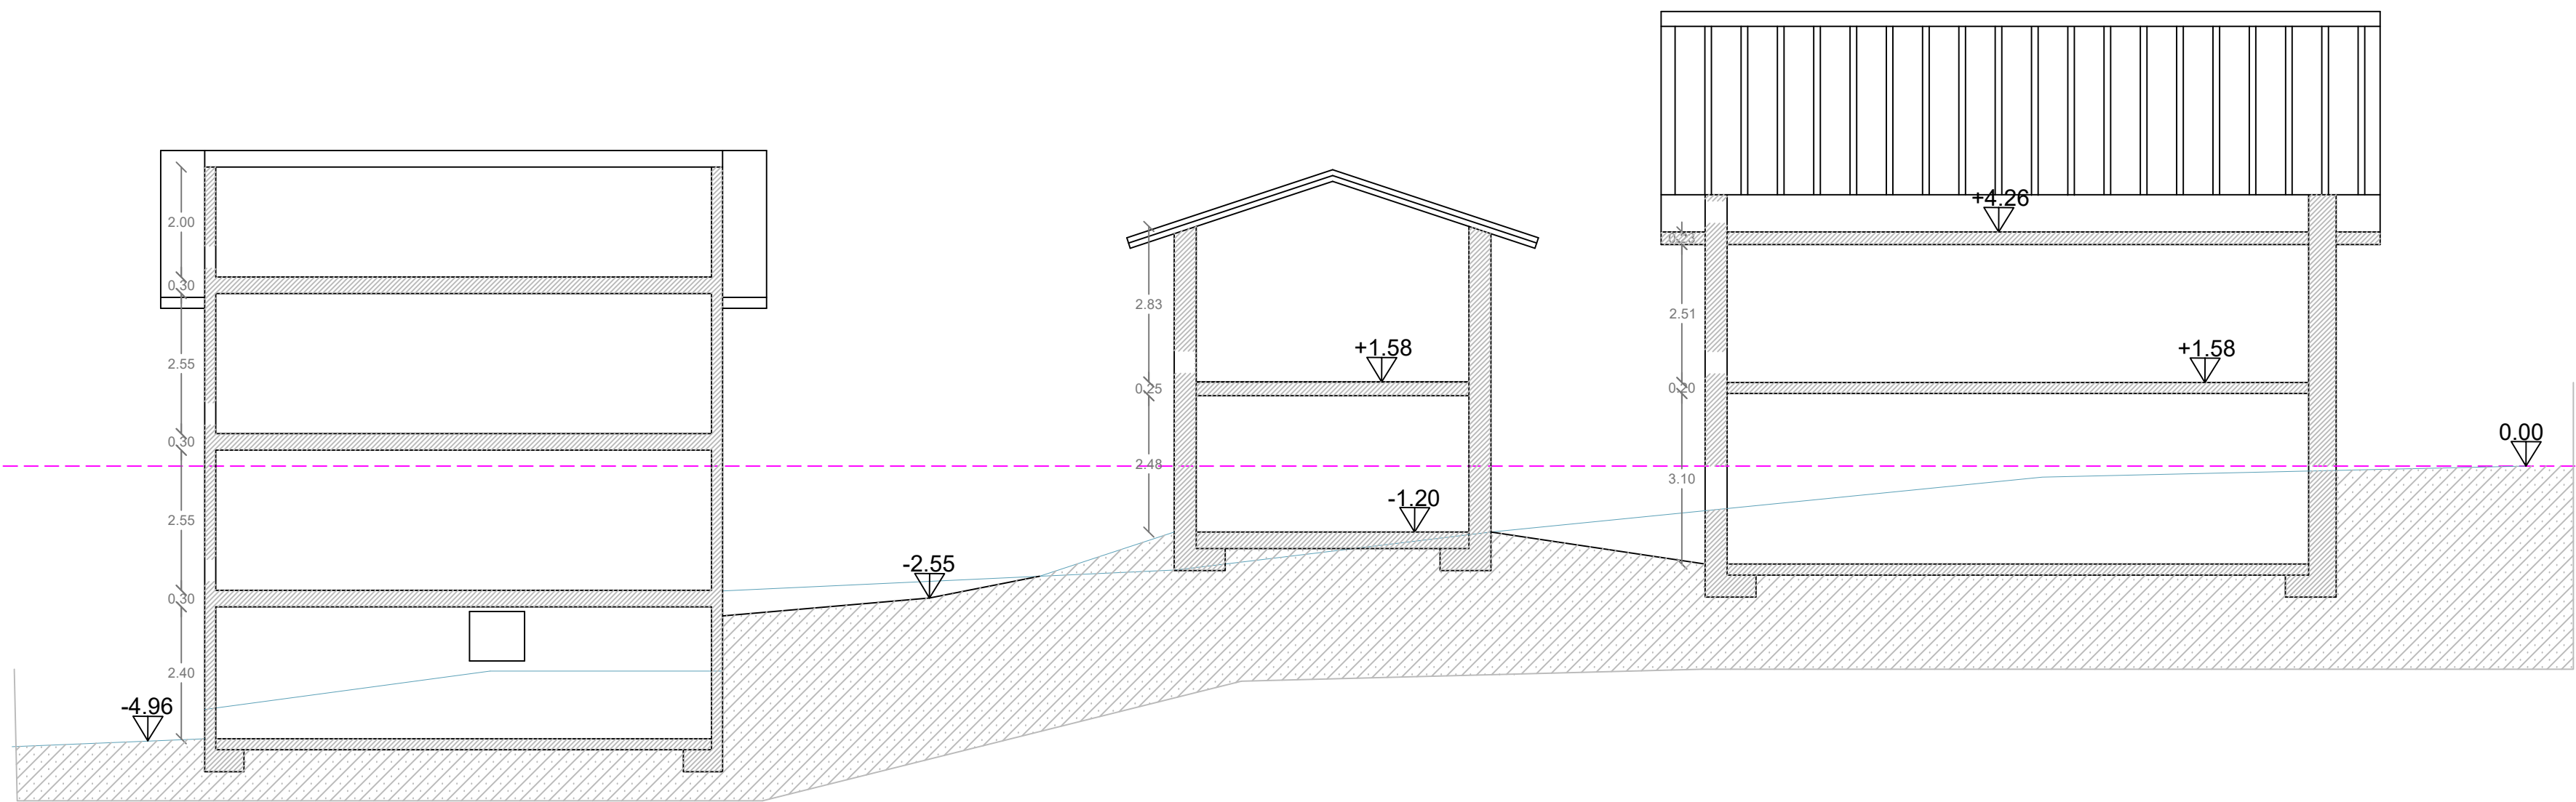

Immobili A, B, D
Sezione B-B Esistente

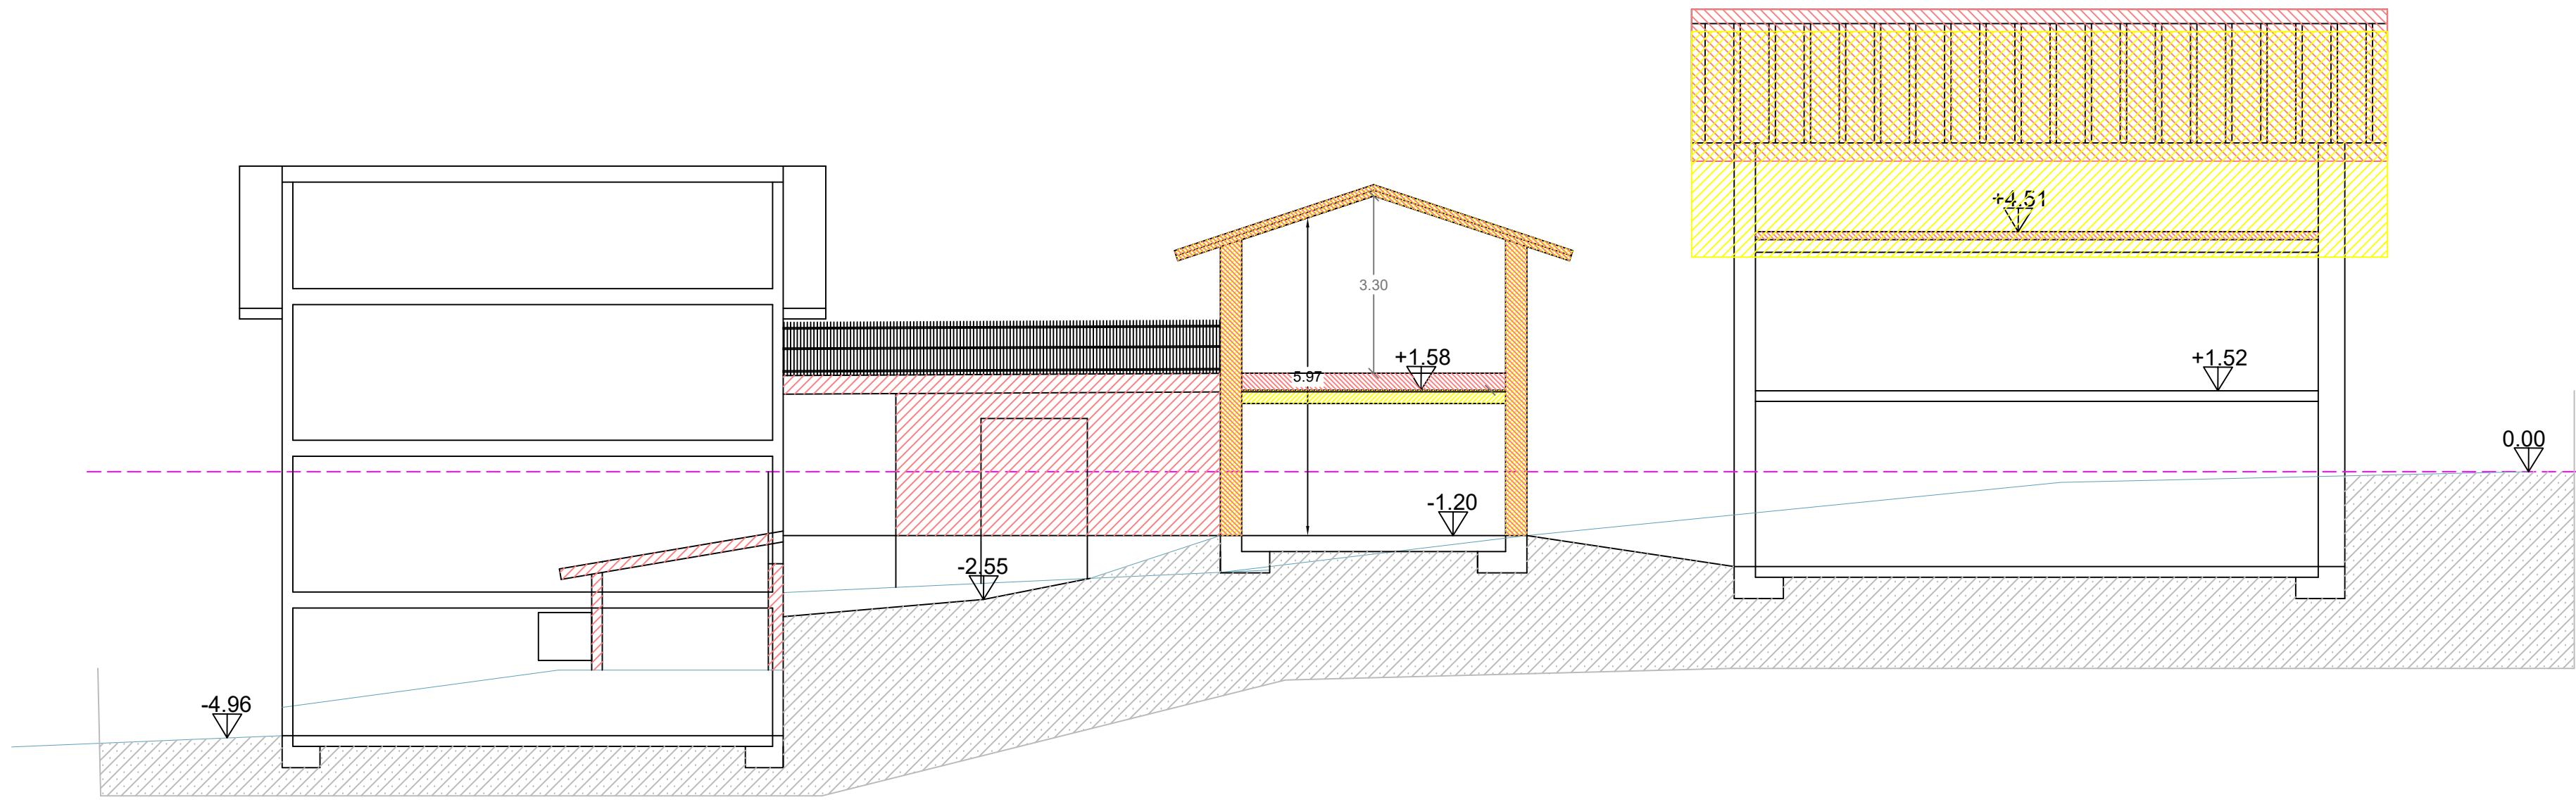

Immobili A, B, D
Sezione B-B Comparativa

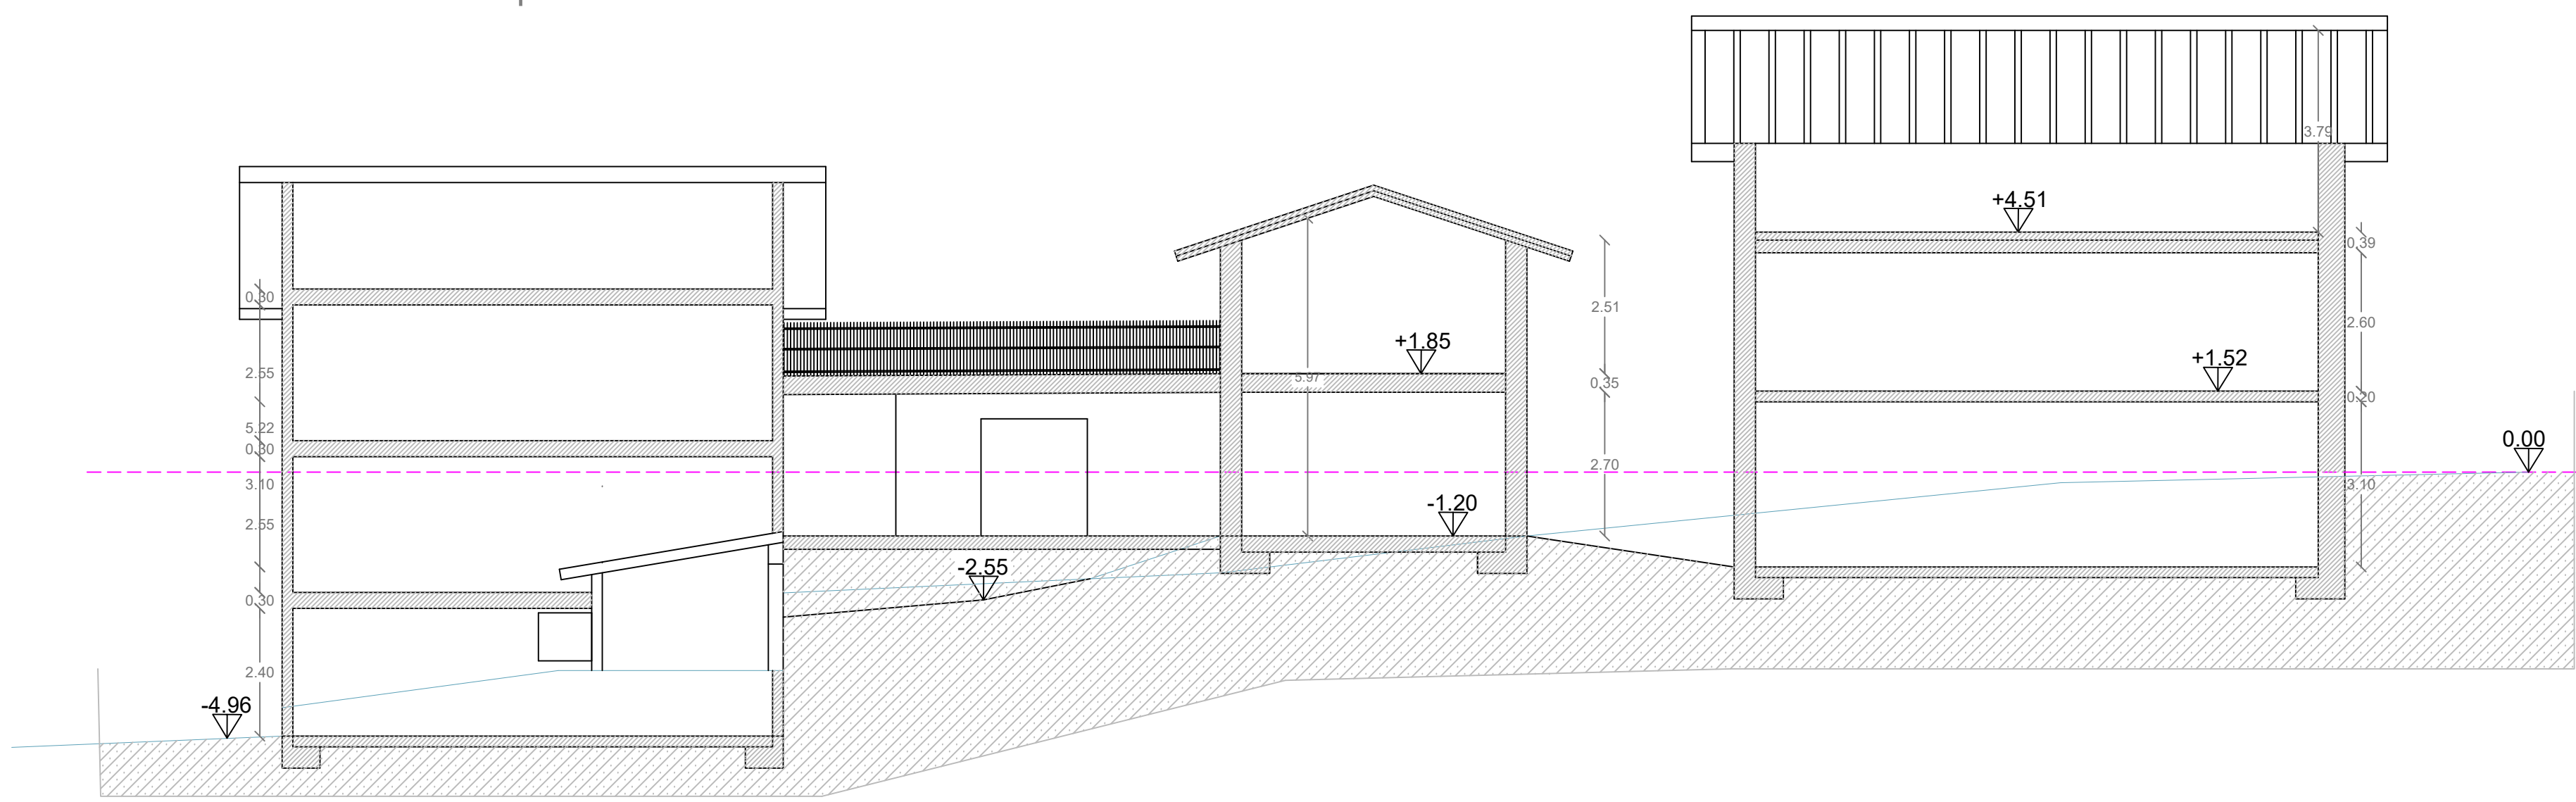

Immobili A, B, D
Sezione B-B di Progetto



COMUNE DI INCUDINE (BS)		data	01/12/2025	prova:	09
Comittente:	Elettrosoa s.r.l.; Soardi Andrea, Gilberti Stefania, Buffoli Sergio				
Oggetto:	PIANO DI RECUPERO				
Particolari:	Sezioni esistenti, comparative e di progetto				
studio associato CAPOFERRI		STUDIO ASSOCIATO DI INGEGNERIA ED ARCHITETTURA			
Geometra Stefania Gilberti		Capoferrì Ing. Enrico Capoferrì Arch. Stefano			
		Via Pico 35 - 25010 - 03021 - Tel. 030/7307263			
		STUDIO TECNICO			
		Geom. Stefania Gilberti			
		Via Mangano 2 - 25010 (BS) - Tel. +39 030 6306224			