



ESTRATTO CATASTALE - Scala 1:1000

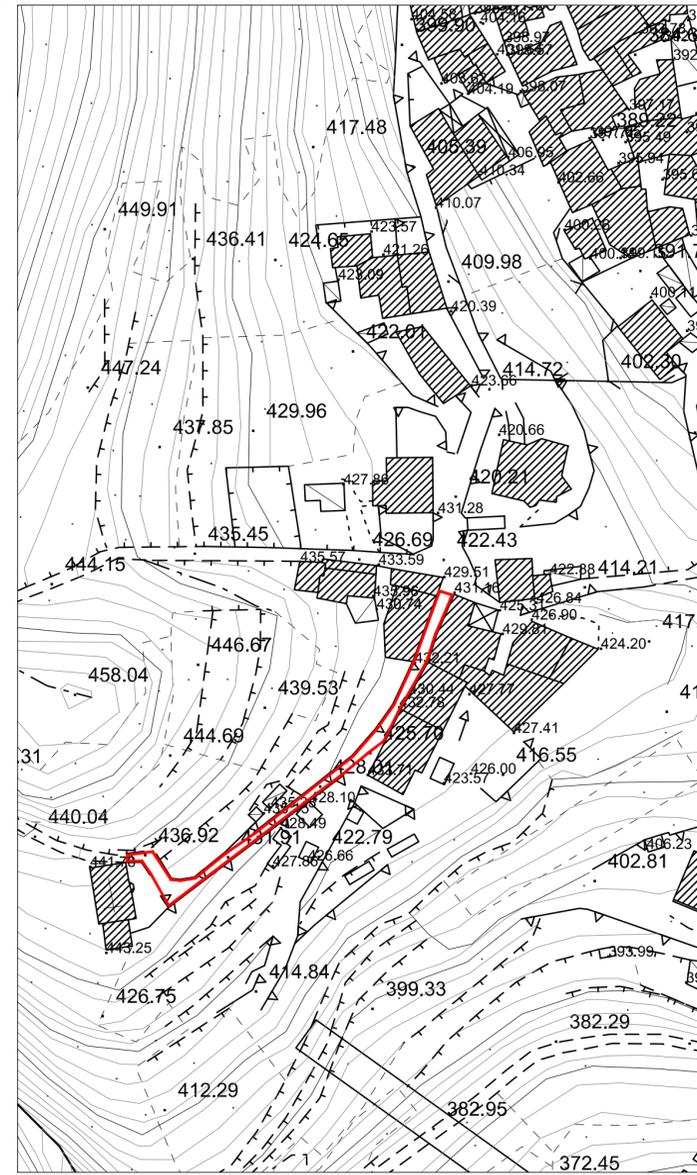

ESTRATTO AEROFOTOGRAMMETRICO - Scala 1:1000

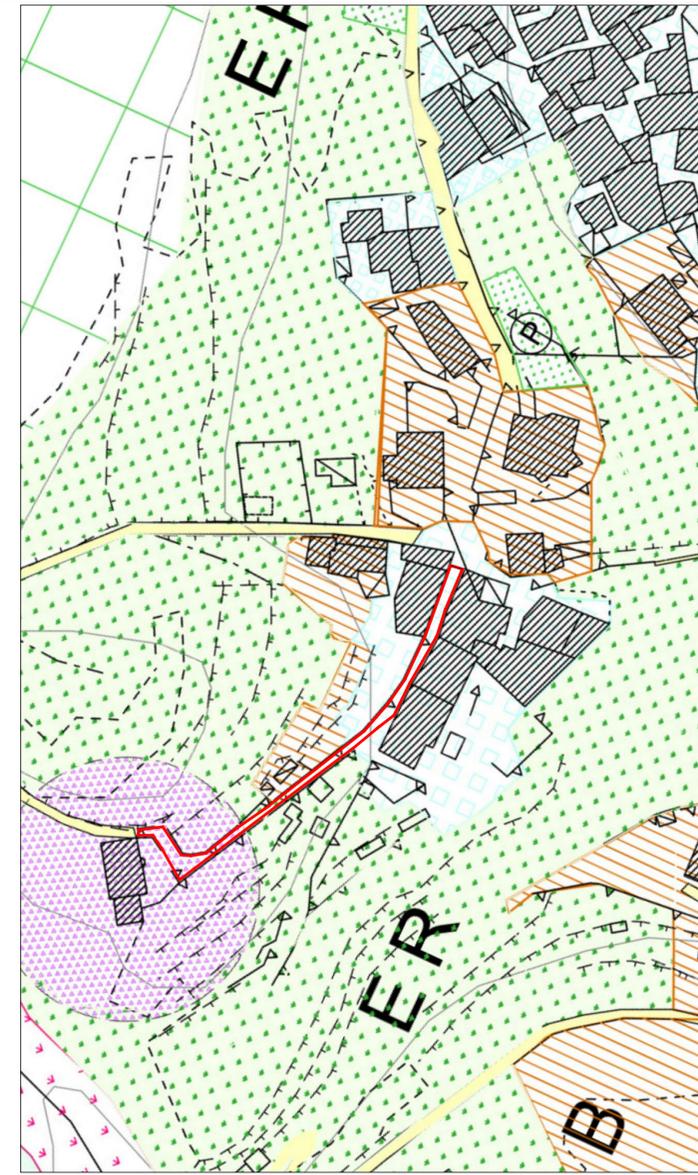

ESTRATTO PGT - Scala 1:1000



COMUNE	LOSINE	PROVINCIA	BRESCIA
COMMITTENTE	COMUNE DI LOSINE VIA PRUDENZINI, 22, 25050 LOSINE BS		
OGGETTO	<b>PROGETTO DEF-ESEC PER INTERVENTO DI VALORIZZAZIONE DEL CENTRO STORICO DI LOSINE.          STRALCIO 2 - RIQUALIFICAZIONE TRACCIATO STORICO CHE CONDUCE ALLA CHIESA DI SANTA MARIA ASSUNTA NELL'AMBITO DEL BORGO DI "CASTELLO"</b>		
CONTENUTO	ESTRATTI CATASTALE, AEROFOTOGRAMMETRICO E P.G.T.		
Tavola N.	01	Scala	1:1000
Data	DICEMBRE 2017	Aggiorn.	
PROGETTISTA/1		COMMITTENTE/1	
DIRETTORE LAVORI		CONSTRUTTORE	

STUDIO TECNICO

Geom. Mario Bersani - Arch. Gabriele Bersani, Via Fà 2, Losine (BS) Tel.0364/330189