



FOTO 1



FOTO 2



FOTO 3



FOTO 4




FOTO 5




FOTO 6




FOTO 7

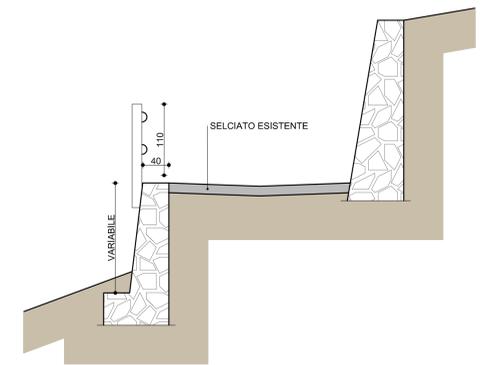


SEZIONE A-A STATO DI FATTO
SCALA 1:50

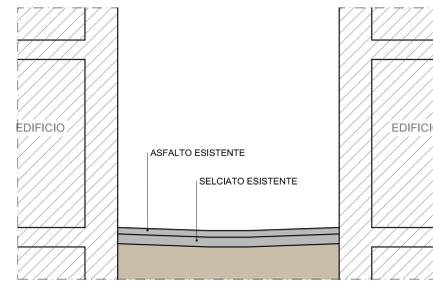

SEZIONE B-B STATO DI FATTO
SCALA 1:50

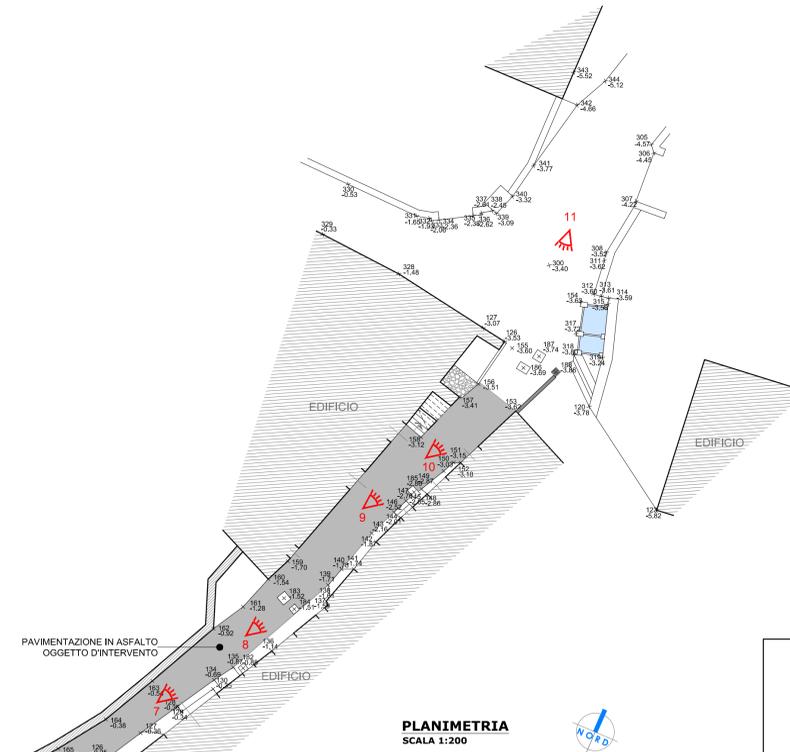

PLANIMETRIA
SCALA 1:200

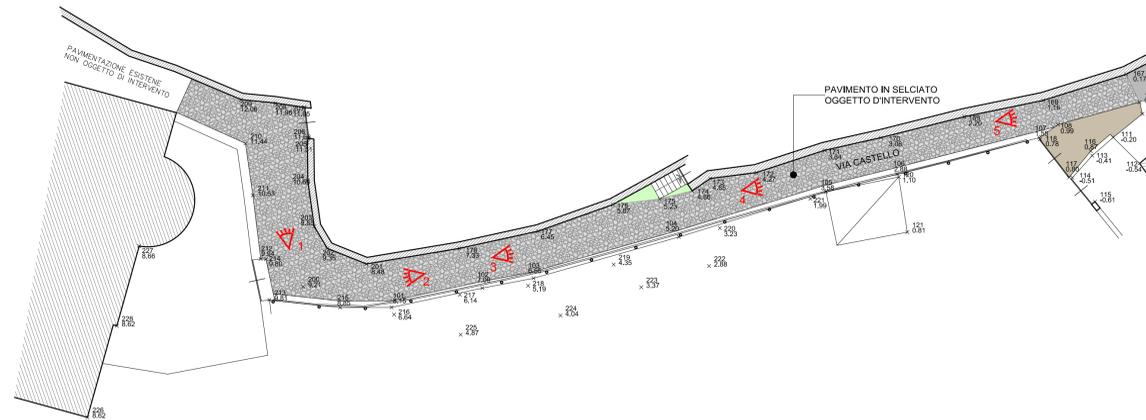

PAVIMENTAZIONE ESISTENTE
NON OGGETTO DI INTERVENTO

PAVIMENTO IN SELCIATO
OGGETTO D'INTERVENTO

VIA CASTELLO



FOTO 10



FOTO 8



FOTO 9



FOTO 11

| | | | |
|-------------|---|-----------|---------|
| COMUNE | LOSINE | PROVINCIA | BRESCIA |
| COMMITTENTE | COMUNE DI LOSINE VIA PRUDENZINI, 22, 25050 LOSINE BS | | |
| OGGETTO | PROGETTO DEF-ESEC PER INTERVENTO DI VALORIZZAZIONE DEL CENTRO STORICO DI LOSINE. STRALCIO 2 - RIQUALIFICAZIONE TRACCIATO STORICO CHE CONDUCE ALLA CHIESA DI SANTA MARIA ASSUNTA NELL'AMBITO DEL BORGO DI "CASTELLO" | | |
| CONTENUTO | PLANIMETRIA DI RILIEVO E DOC. FOTOGRAFICA | | |

Tavola N. 02 Scala 1:200

Data DICEMBRE 2017 Aggiorn.

PROGETTISTA/1 _____ COMMITTENTE/1 _____

DIRETTORE LAVORI _____ COSTRUTTORE _____