



TABELLA RIASSUNTIVA DEL QUADRO

TENSIONE NOMINALE Vn = 400 - 230 Vac / Aux. 230 Vac 24Vac
FREQUENZA f = 50 Hz
POTENZE E CORRENTI : In = 32 A Icc <= 6 kA
PROVENIENZA E TIPO LINEE ALIMENTAZIONE : Da Quadro Elettrico Centrale Termica Esistente
STRUTTURA DEL QUADRO : Metallica con porte in vetro 800x400x200mm
GRADO DI PROTEZIONE MINIMO : IP 65

Le marche e i modelli utilizzati sono a scopo puramente indicativo.
Si potranno utilizzare apparecchi con caratteristiche simili o migliorative

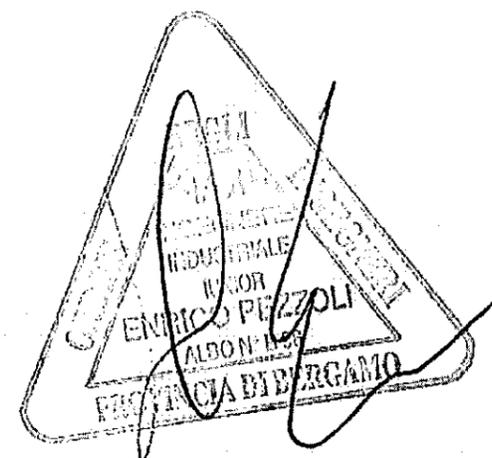


CHIMERA UTILITY S.r.l. Via Papa Giovanni XXIII, 16 - 24026 Leffe (BG) C. F. 04001760166 - P. IVA 04001760166 Tel. 349.3421289 - e-mail: info@chimerautility.it PEC: chimerautility@pec.it	COMMITTENTE	COMUNE DI ONO SAN PIETRO	ARCHIVIAZIONE	N° DISEGNO	OGGETTO DELLA TAVOLA	
	LOCALITA'	Ex Colonia - Piazza Roma, 8	FILE	05	Schema impianto elettrico CT	
	OGGETTO DEL LAVORO	Ristrutturazione Energetica	DATA	N° FOGLIO	LIVELLO PROGETTUALE	
			REVISIONE	01 di 05	Progetto definitivo-esecutivo	
		SCALA	Il presente progetto è tutelato dalla legge sul diritto d'autore che vieta la produzione e l'utilizzo anche parziale senza il nostro consenso			

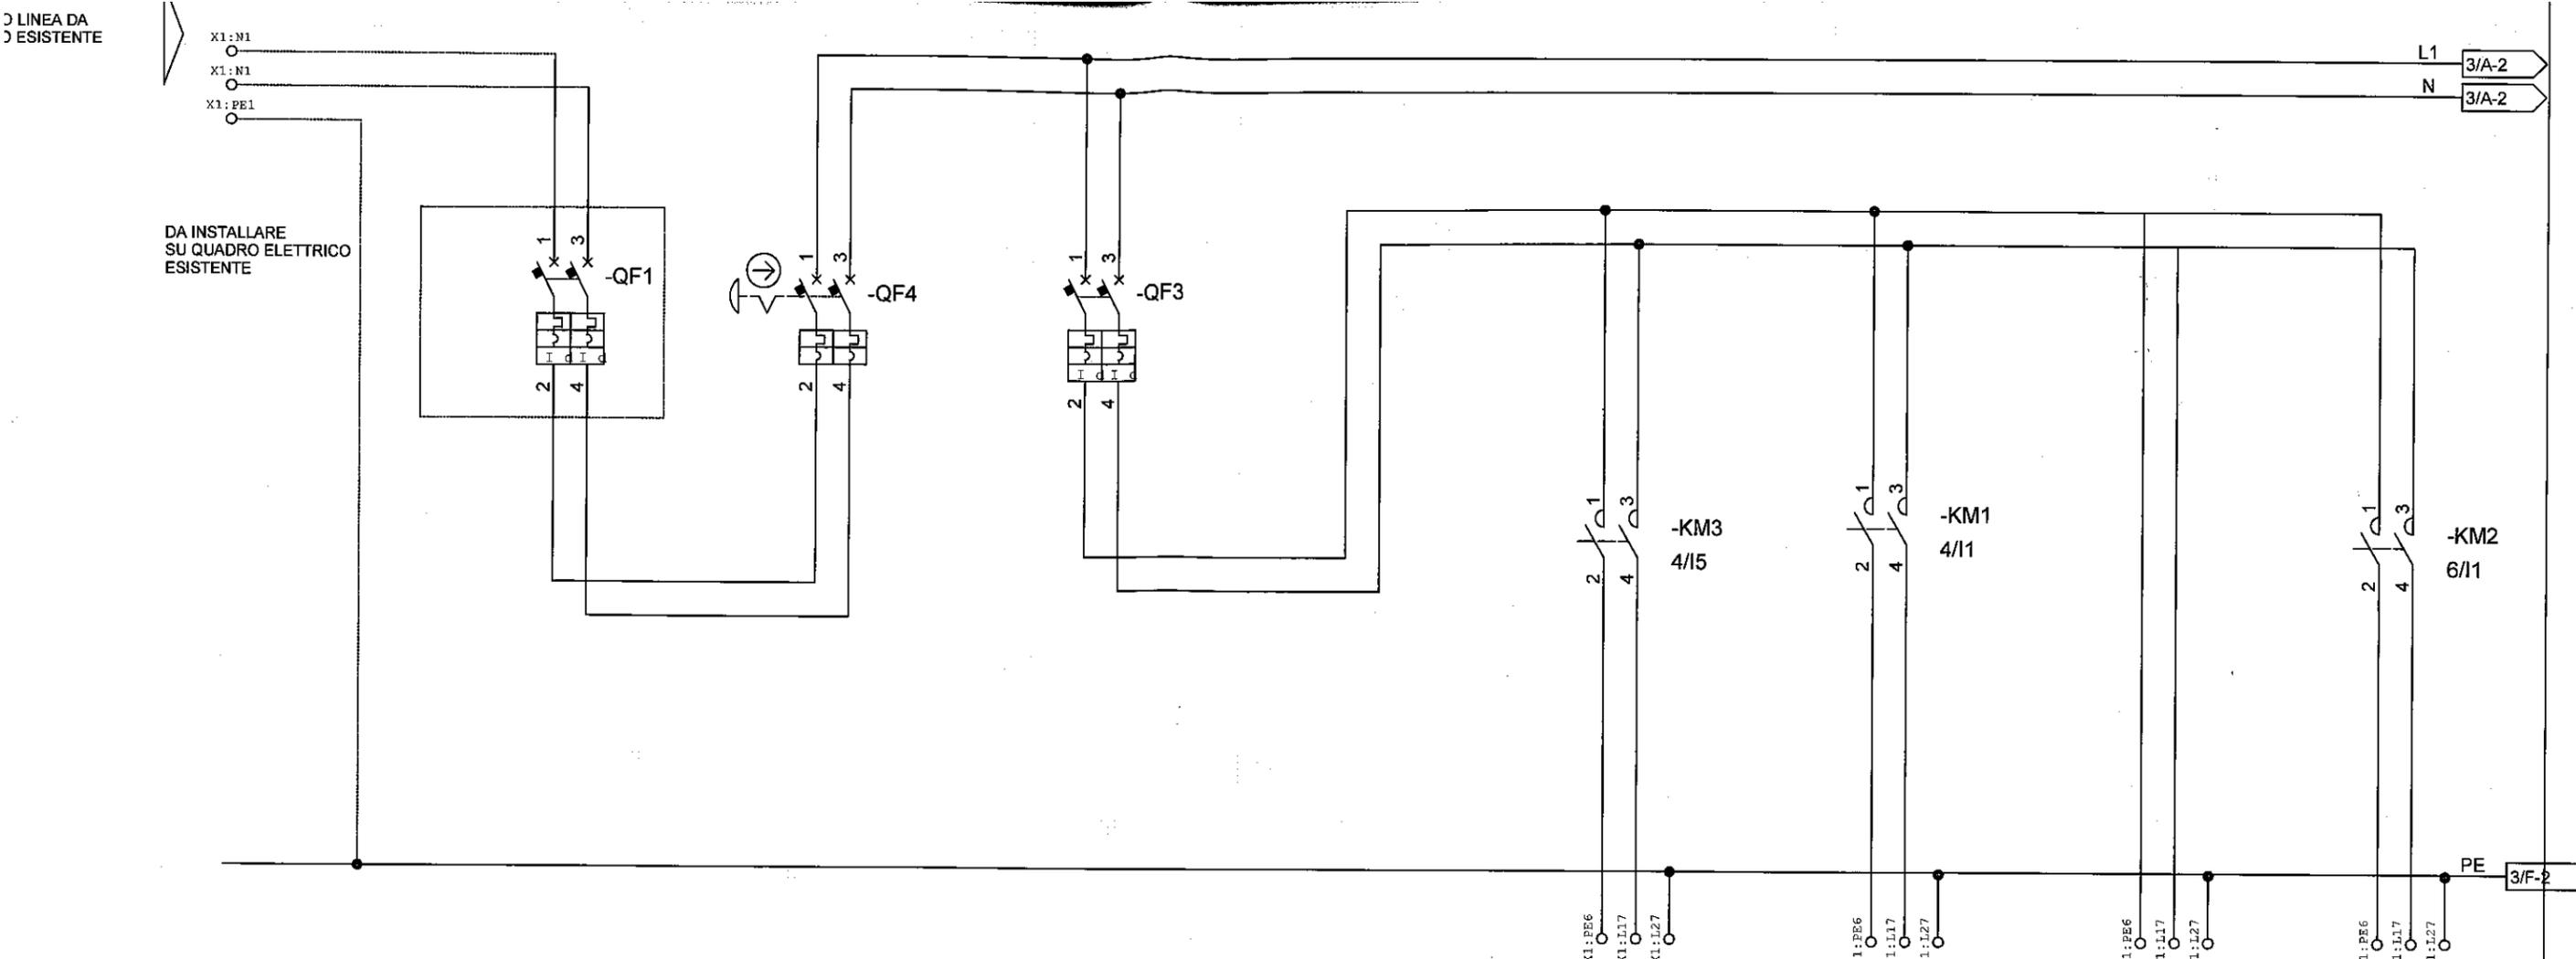

Denominazione	ALIMENTAZIONE GENERALE		PROTEZIONE GENERALE Q.E.C.T.		ALIMENTAZIONE UTENZE		POMPA RISCALD. SIRIUX D 40-80	POMPA RIC. (P3) SALM. NSB 2-20B	VALVOLA MISC. LEGIOMIX 6000	CALDAIA VISSMANN VITODENS 200-W
Sigla										
Tensione[V]										
Pot. imp.[kW]										
Pot. tot.[kW]										
lb										
	Merlin Gerin		Hager		ABB Sace					
Tipo	C60/Vigi C40		MB		S940/DDA202		P25M	P25M	P25M	P25M
Poli	In [A]	2P/1P+N	25/40	2P	20	1P+N/2P	10/25			
lth [A]	ldn [A]		0,03				0,03			
Im (Curva)[A]	lcn [kA]	C	10 / 6	B	/ 6	C	6 / 4,5	/	/	/
Tipo	Calibro [A]									
Tipo	Pn[kW]	In [A]								
Tipo										
Taratura [A]										
Tipo cavo	FG7OR 0,6/1 kV				FG7OR 0,6/1 kV		FG7OR 0,6/1 kV	FG7OR 0,6/1 kV	FG7OR 0,6/1 kV	FG7OR 0,6/1 kV
Formazione	3G6						3G1,5	3G1,5	3G1,5	3G1,5
Lunghezza [m]	10						10	10	10	10
lz [A]	dV %									

CHIMERA UTILITY S.r.l. Via Papa Giovanni XXIII, 16 - 24026 Leffe (BG) C. F. 04001760166 - P. IVA 04001760166 Tel. 349.3421289 - e-mail: info@chimerautility.it PEC: chimerautility@pec.it	COMMITTENTE	COMUNE DI ONO SAN PIETRO	ARCHIVIAZIONE	N° DISEGNO	OGGETTO DELLA TAVOLA	
	LOCALITA'	Ex Colonia - Piazza Roma, 8	FILE	05	Schema Impianto Elettrico CT	
	OGGETTO DEL LAVORO	Ristrutturazione Energetica	DATA	N° FOGLIO	LIVELLO PROGETTUALE	
			REVISIONE	02 di 05	Progetto definitivo-esecutivo	
		SCALA		Il presente progetto è tutelato dalla legge sul diritto d'autore che vieta a terzi la produzione e l'utilizzo anche parziale senza il nostro consenso		

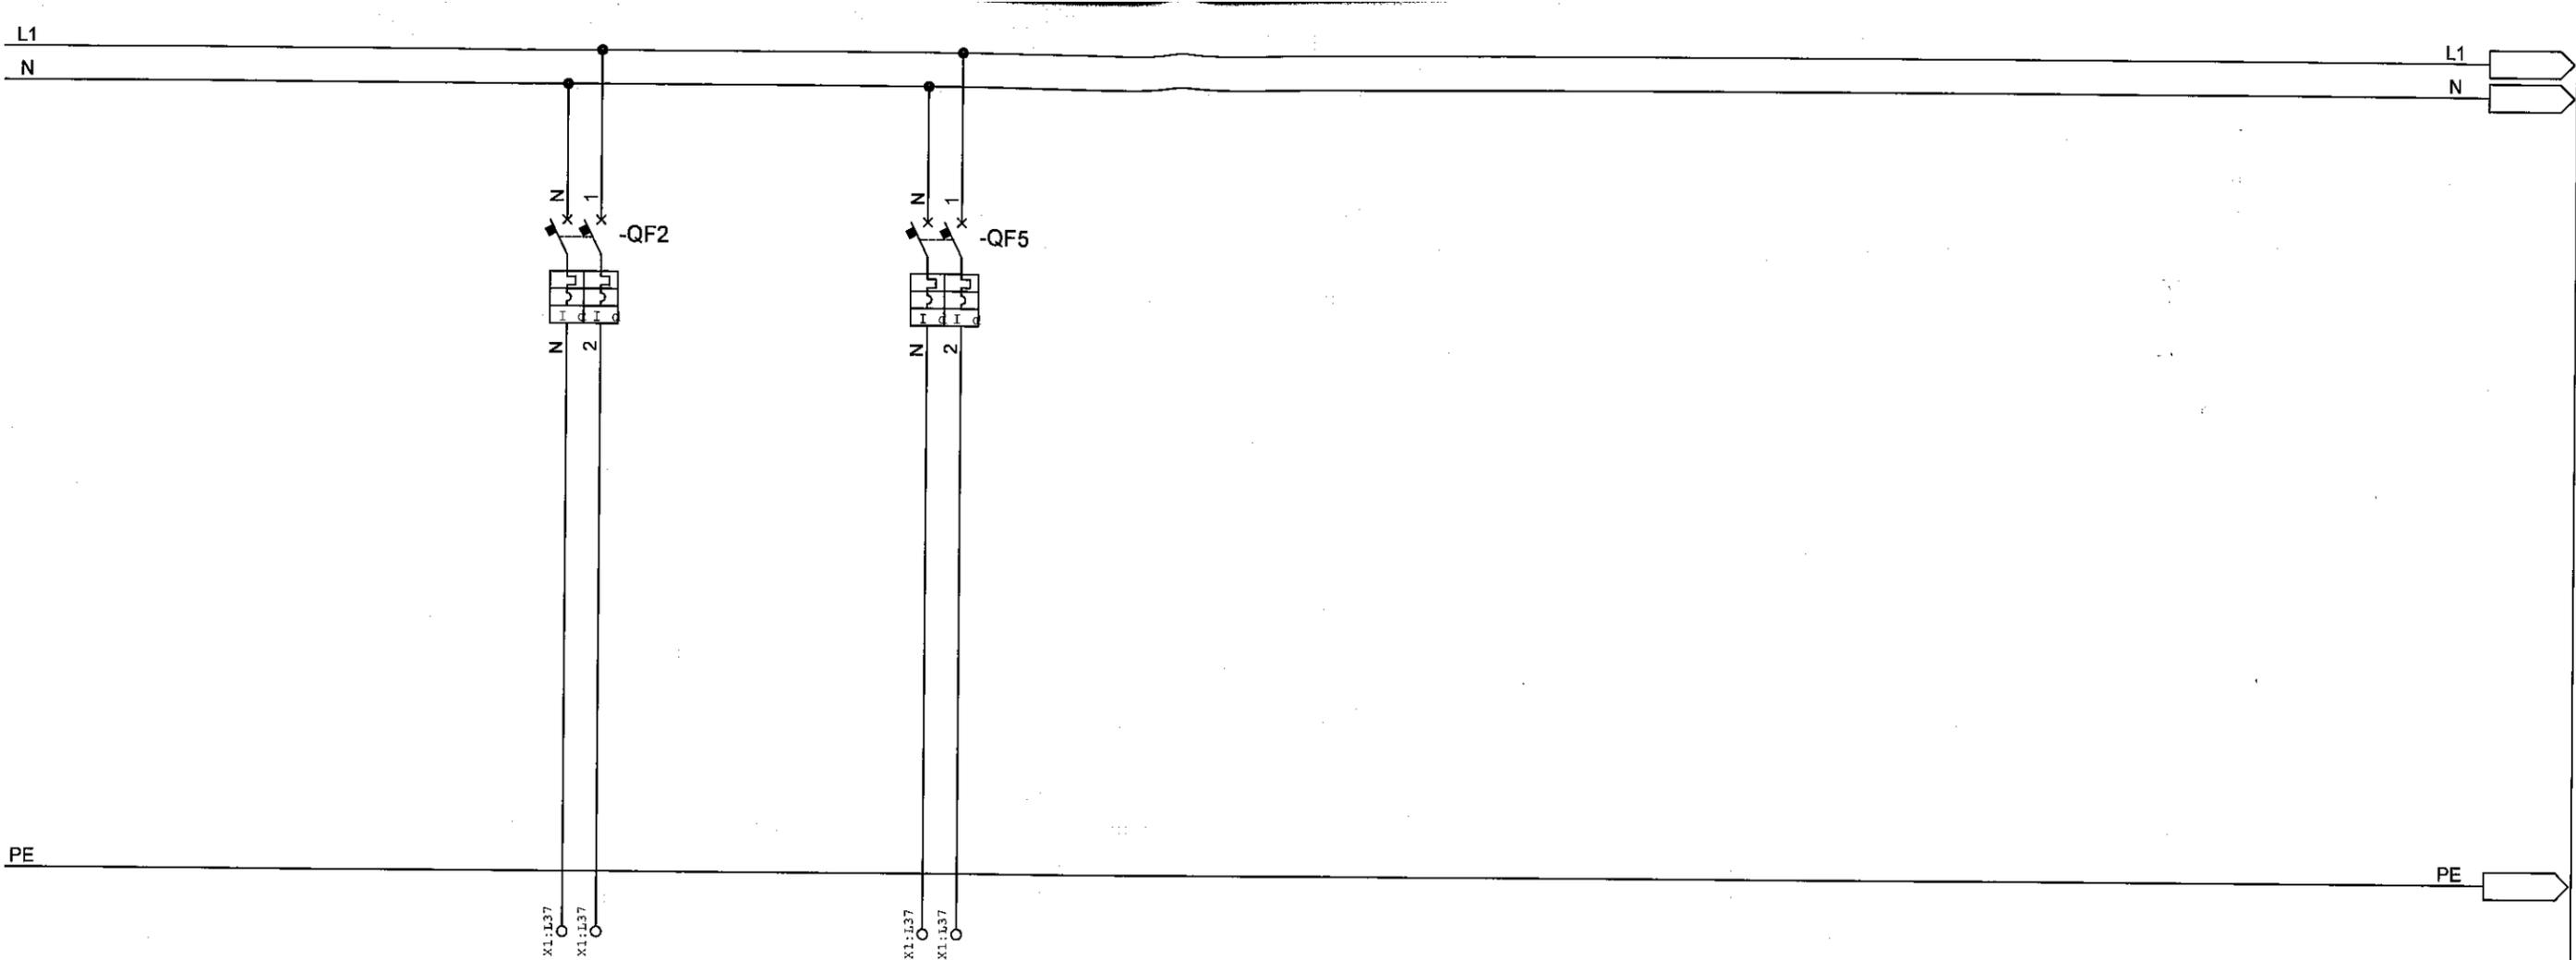

Denominazione		ALIMENTAZIONE KIT MISCELATO									
Sigla											
Tensione[V]	Pot. imp.[kW]			16VA							
Pot. tot.[kW]	Ib [A]										
Tipo		Merlin Gerin C40/Vigi C60		Merlin Gerin C40/Vigi C60							
Poli	In [A]	1P+N/2P	10/25	1P+N/2P	10/25						
Ith [A]	Idn [A]		0,03		0,03						
I _m (Curva)[A]	I _{cu} /I _{cn} [kA]	C	10 / 6	C	10 / 6	/	/	/	/		
Tipo	Calibro [A]										
Tipo	Pn[kW]/In [A]										
Tipo											
Taratura [A]											
Tipo cavo											
Formazione											
Lunghezza [m]											
Iz [A]	dV %										

CHIMERA UTILITY S.r.l.
 Via Papa Giovanni XXIII, 16 - 24026 Leffe (BG)
 C.F. 04001760166 - P. IVA 04001760166
 Tel. 349.3421289 - e-mail: info@chimerautility.it
 PEC: chimerautility@pec.it


COMMITTENTE	COMUNE DI ONO SAN PIETRO
LOCALITA'	Ex Colonia - Piazza Roma, 8
OGGETTO DEL LAVORO	Ristrutturazione Energetica

ARCHIVIAZIONE	
FILE	EG Schema Elettr. Rev 0 0-14-04-2017
DATA	14/04/2017
REVISIONE	0
SCALA	


N° DISEGNO	05	OGGETTO DELLA TAVOLA	Schema Impianto Elettrico CT
N° FOGLIO	03 di 05	LIVELLO PROGETTUALE	Progetto definitivo-esecutivo



Il presente progetto è tutelato dalla legge sul diritto d'autore che vieta a terzi la produzione e l'utilizzo anche parziale senza il nostro consenso

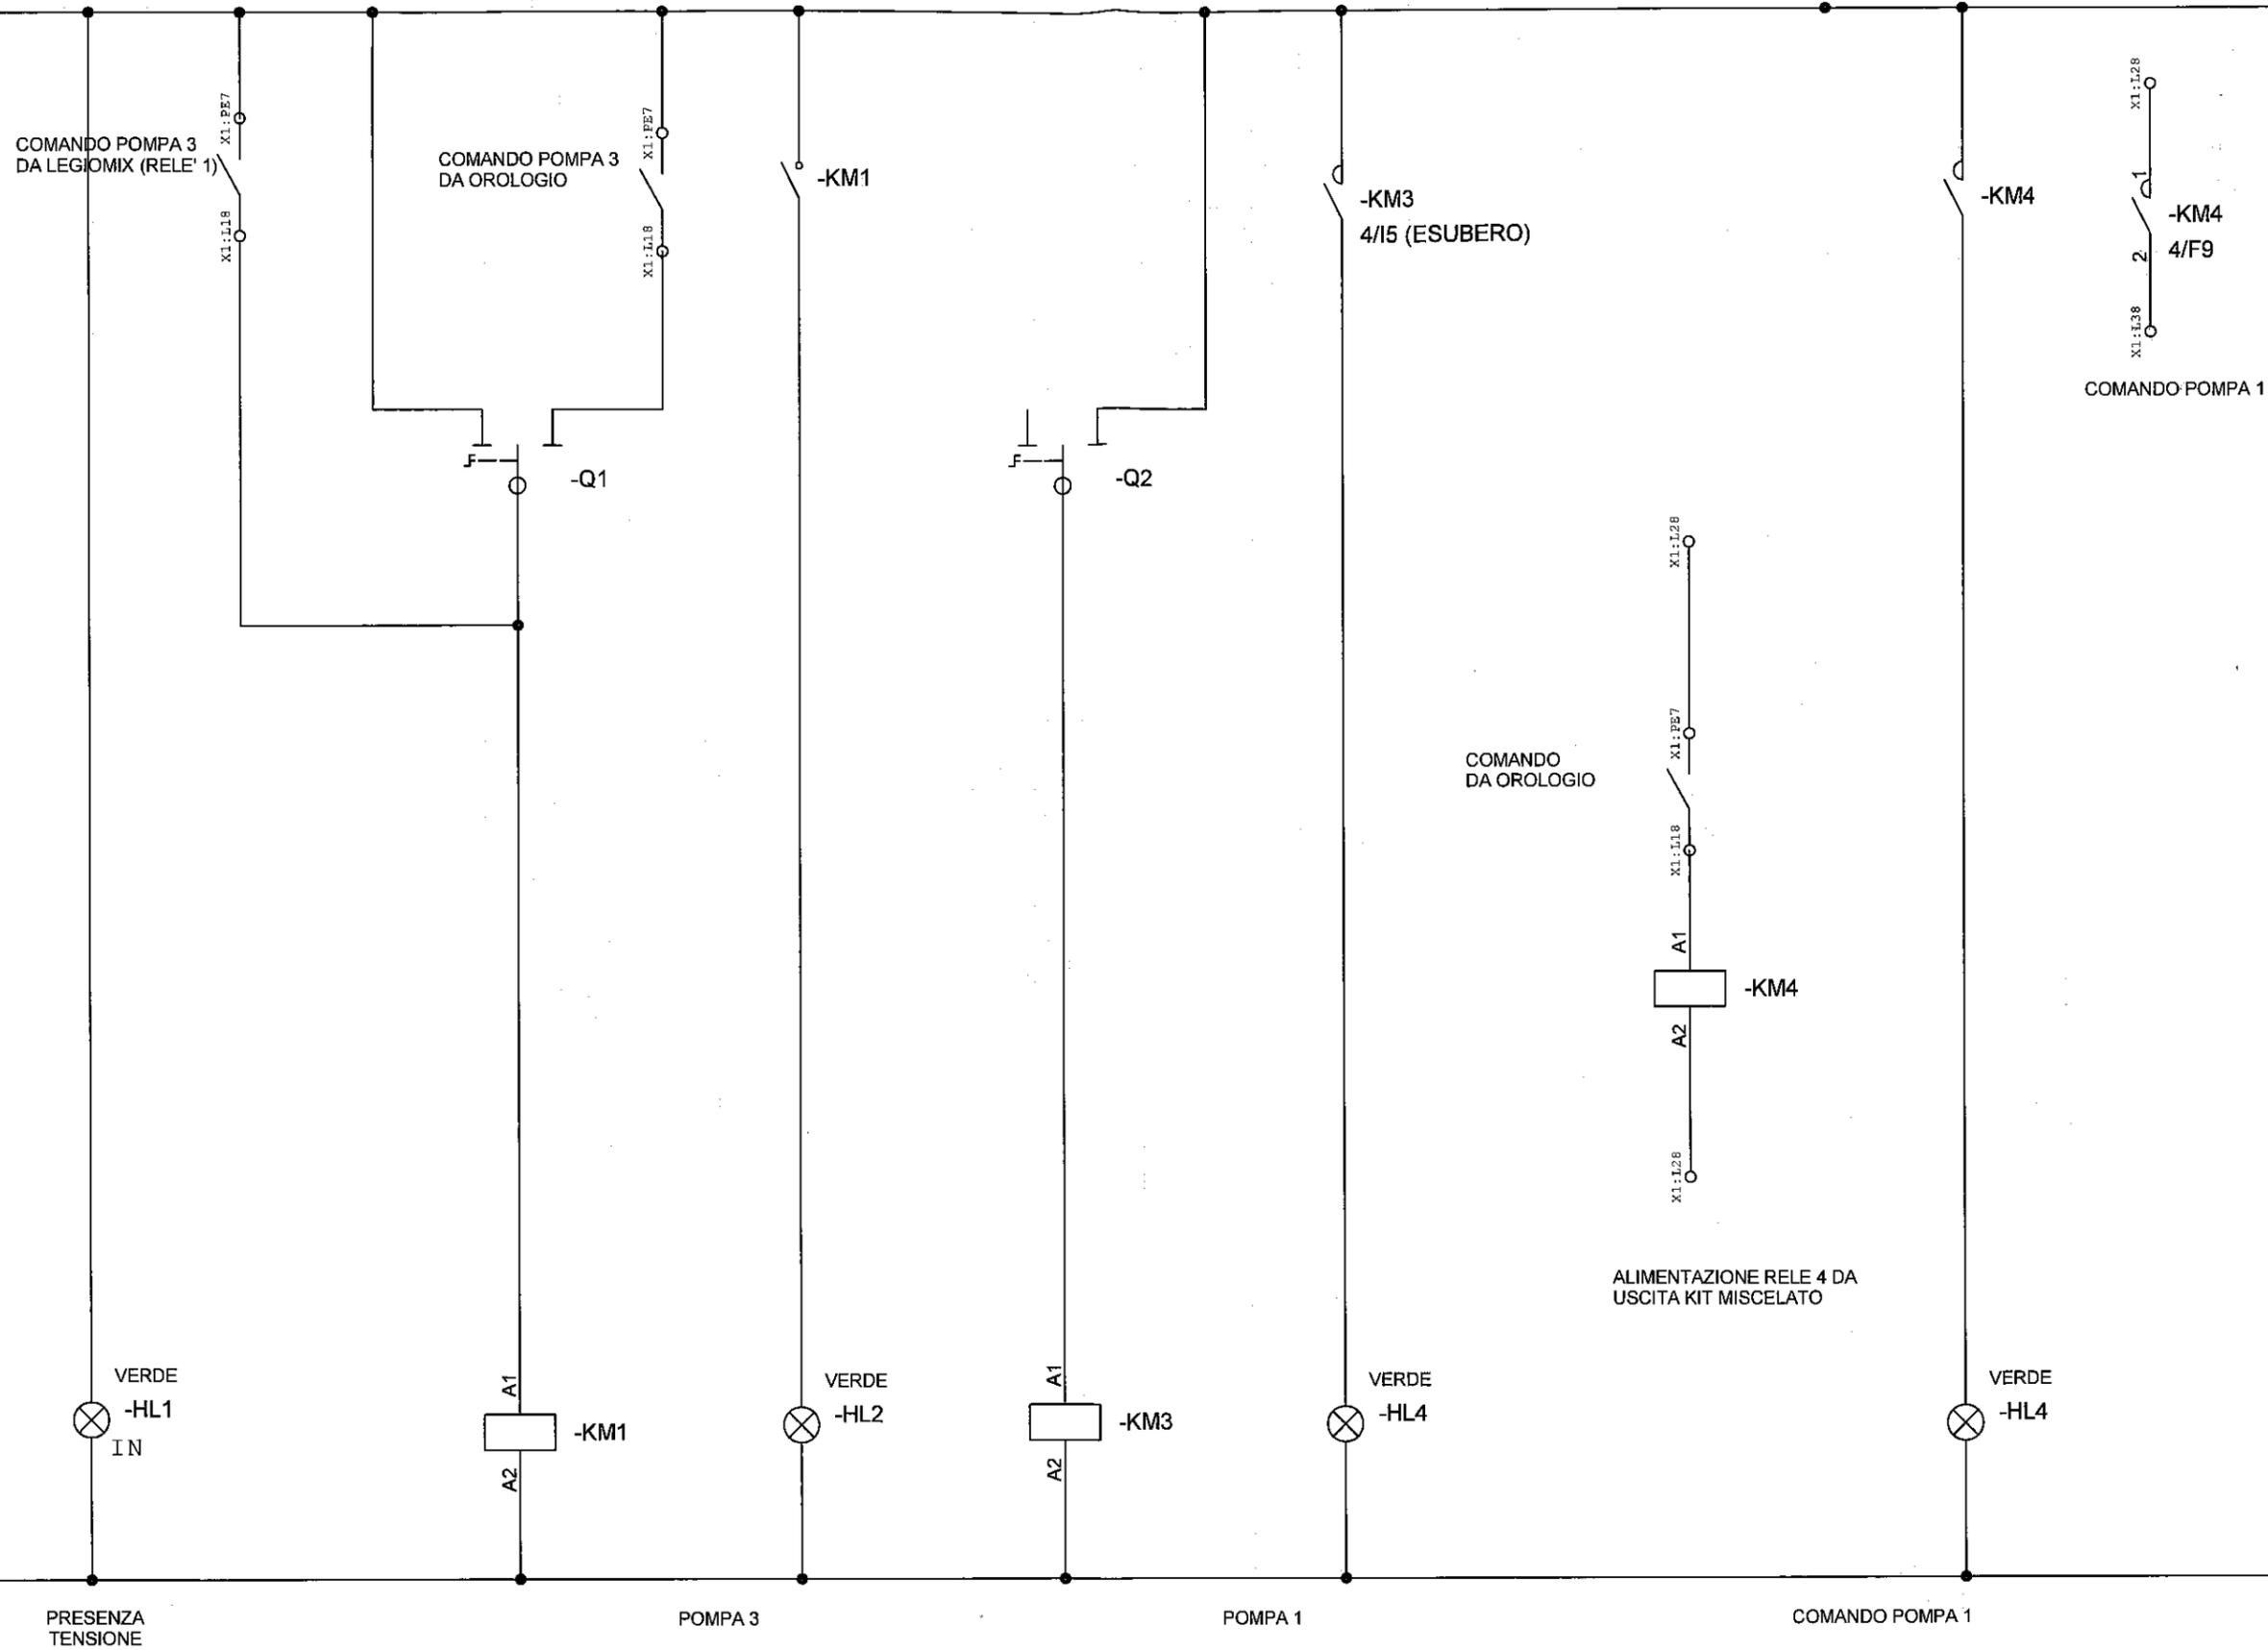

CHIMERA UTILITY S.r.l. Via Papa Giovanni XXIII, 16 - 24026 Lefte (BG) C. F. 04001760166 - P. IVA 04001760166 Tel. 349.3421289 - e-mail: info@chimerautility.it PEC: chimerautility@pec.it	COMMITTENTE COMUNE DI ONO SAN PIETRO	ARCHIVIAZIONE FILE DATA REVISIONE SCALA	N° DISEGNO 05	OGGETTO DELLA TAVOLA Schema Impianto Elettrico CT	
	LOCALITA' Ex Colonia - Piazza Roma, 8	EG Schema Elettr. Rev 0 0-14-04-2017	N° FOGLIO 04 di 05	LIVELLO PROGETTUALE Progetto definitivo-esecutivo	
	OGGETTO DEL LAVORO Ristrutturazione energetica	14/04/2017	Il presente progetto è tutelato dalla legge sul diritto d'autore che vieta a terzi la produzione e l'utilizzo anche parziale senza il nostro consenso		
	0				

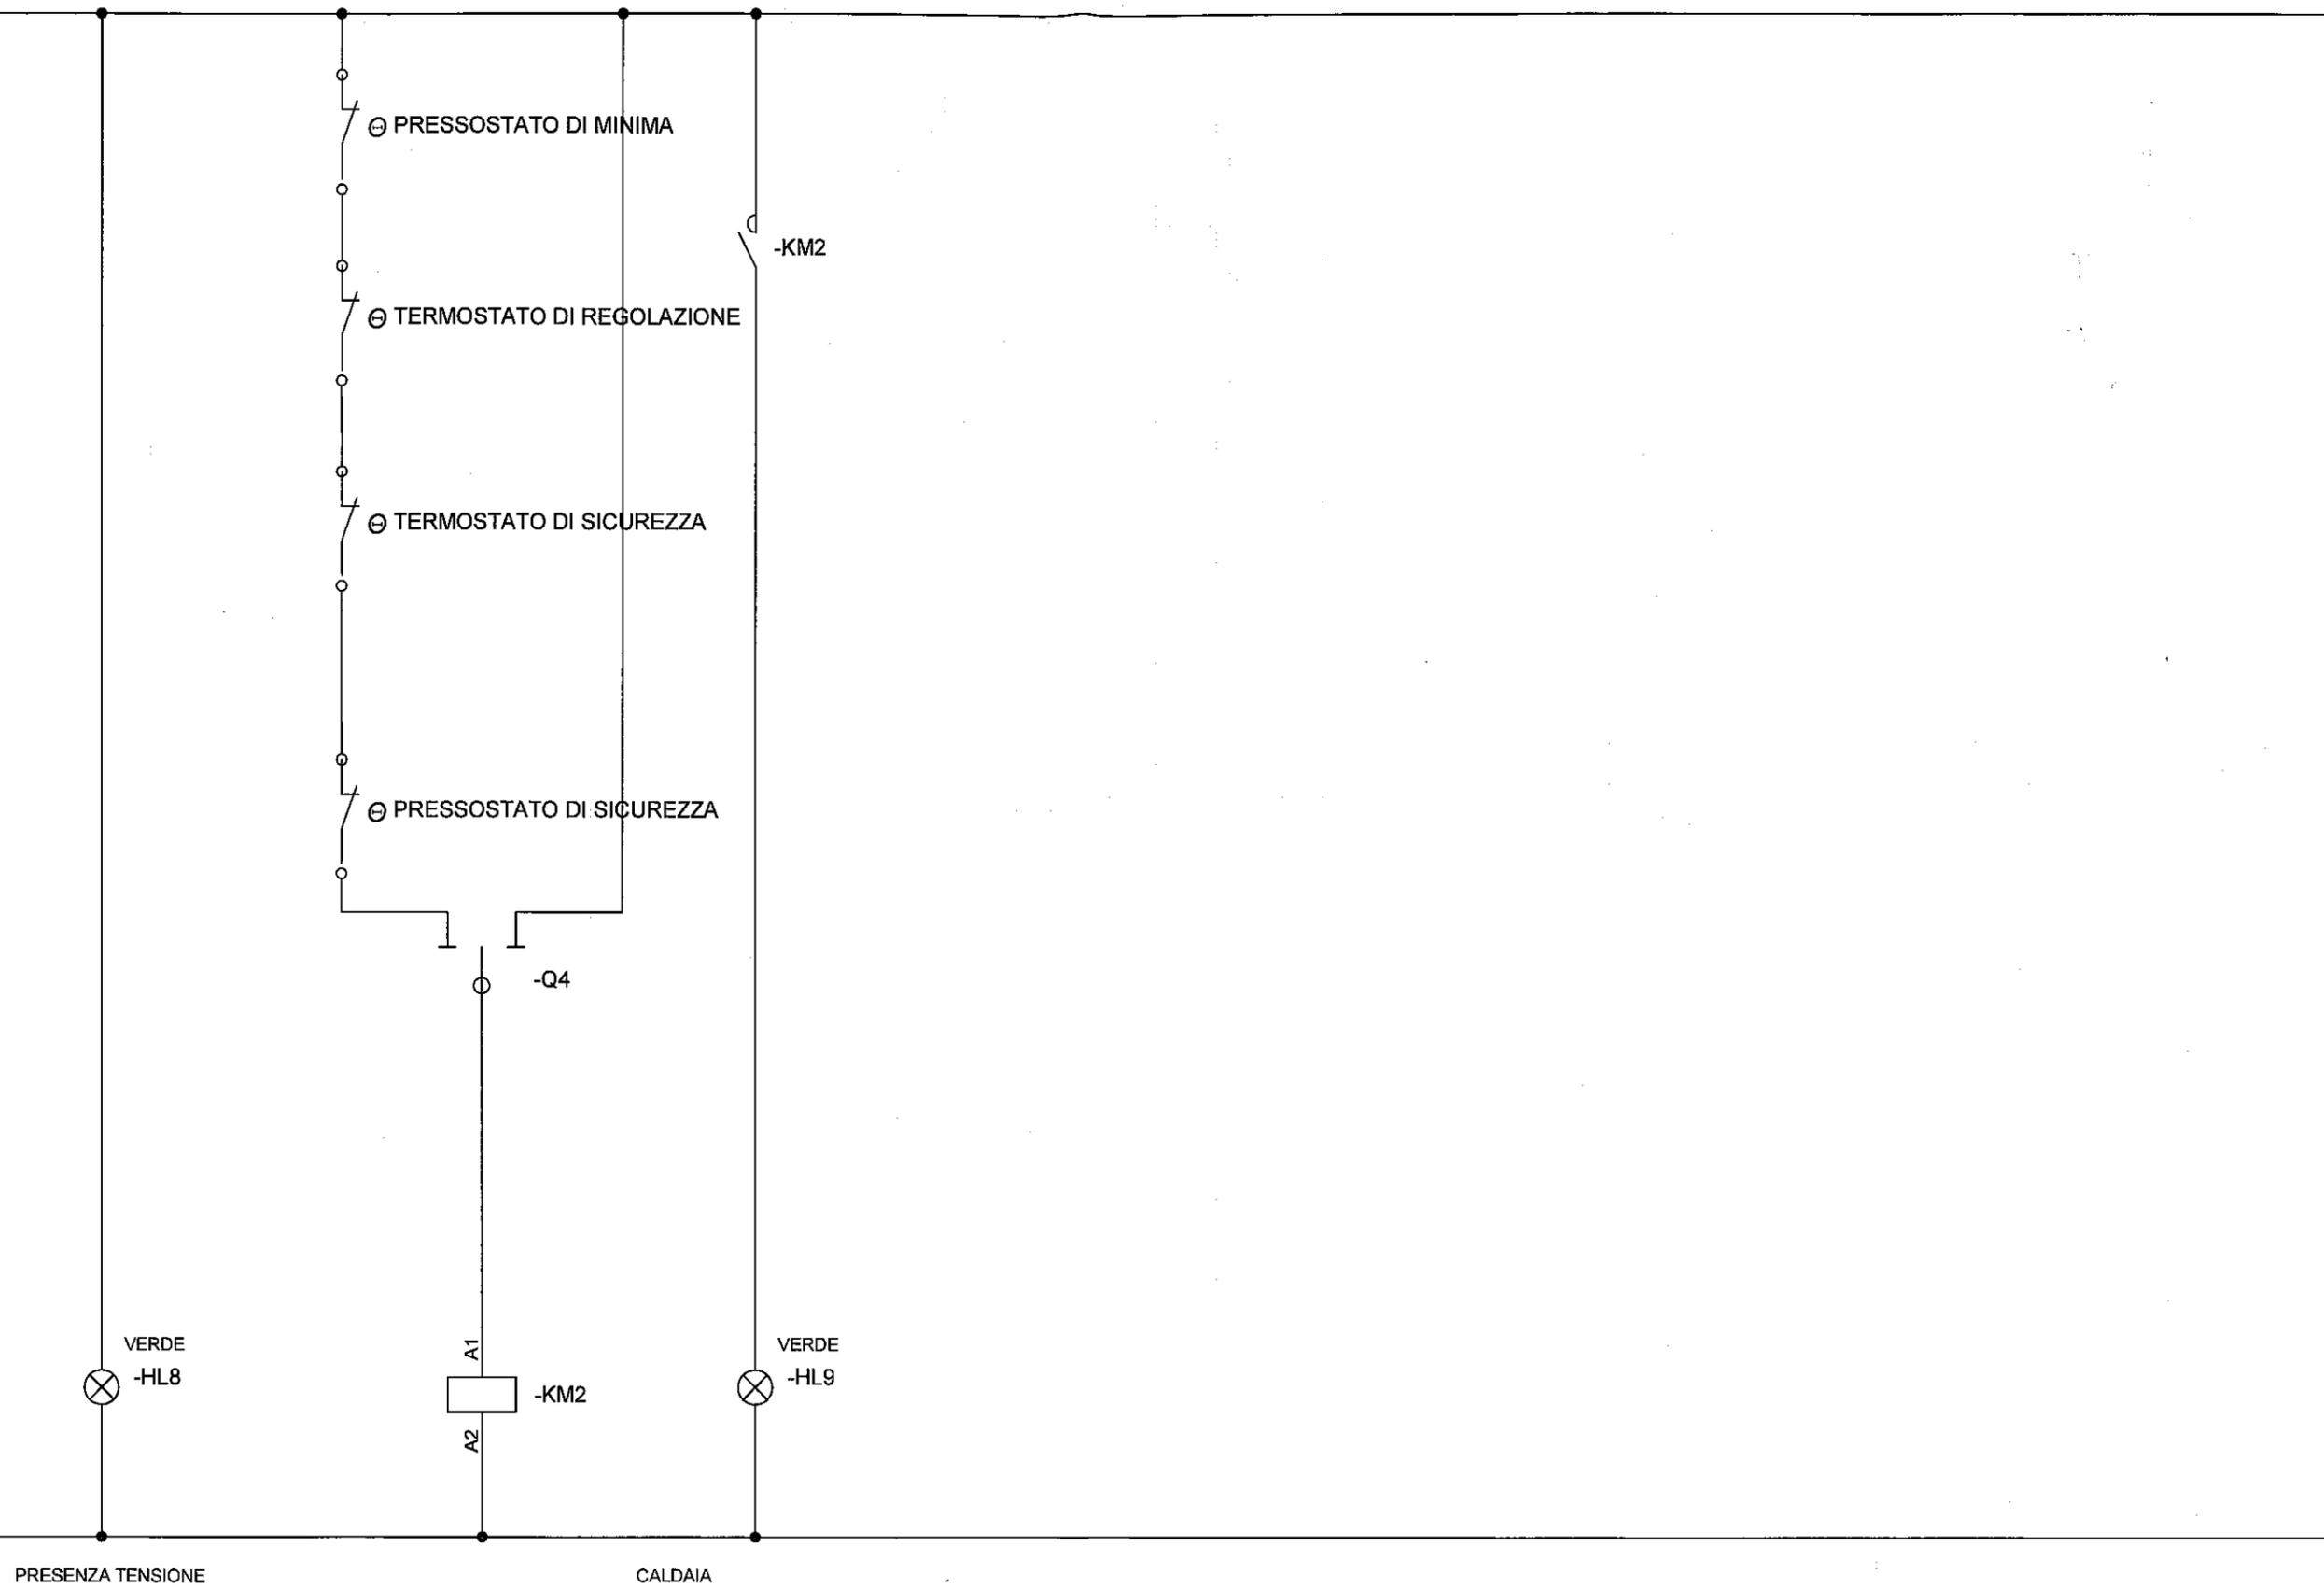

HIMERA UTILITY S.r.l. via Papa Giovanni XXIII, 16 - 24026 Leffe (BG) Tel. 04001760166 - P. IVA 04001760166 Tel. 349.3421289 - e-mail: info@chimerautility.it EC: chimerautility@pec.it	COMMITTENTE COMUNE DI ONO SAN PIETRO	ARCHIVIAZIONE FILE DATA REVISIONE SCALA	EG Schema Elettr. Rev 0_0-14-04-2017 14/04/2014 0	N° DISEGNO 05	OGGETTO DELLA TAVOLA Schema Impianto Elettrico CT	
	LOCALITA' Ex Colonia - Piazza Roma, 8	N° FOGLIO 05 di 05	LIVELLO PROGETTUALE Progetto definitivo-esecutivo			
	OGGETTO DEL LAVORO Ristrutturazione Energetica	<small>Il presente progetto è tutelato dalla legge sul diritto d'autore che vieta a terzi la produzione e l'utilizzo anche parziale senza il nostro consenso</small>				