STRADA CENTRALE PARTE 2

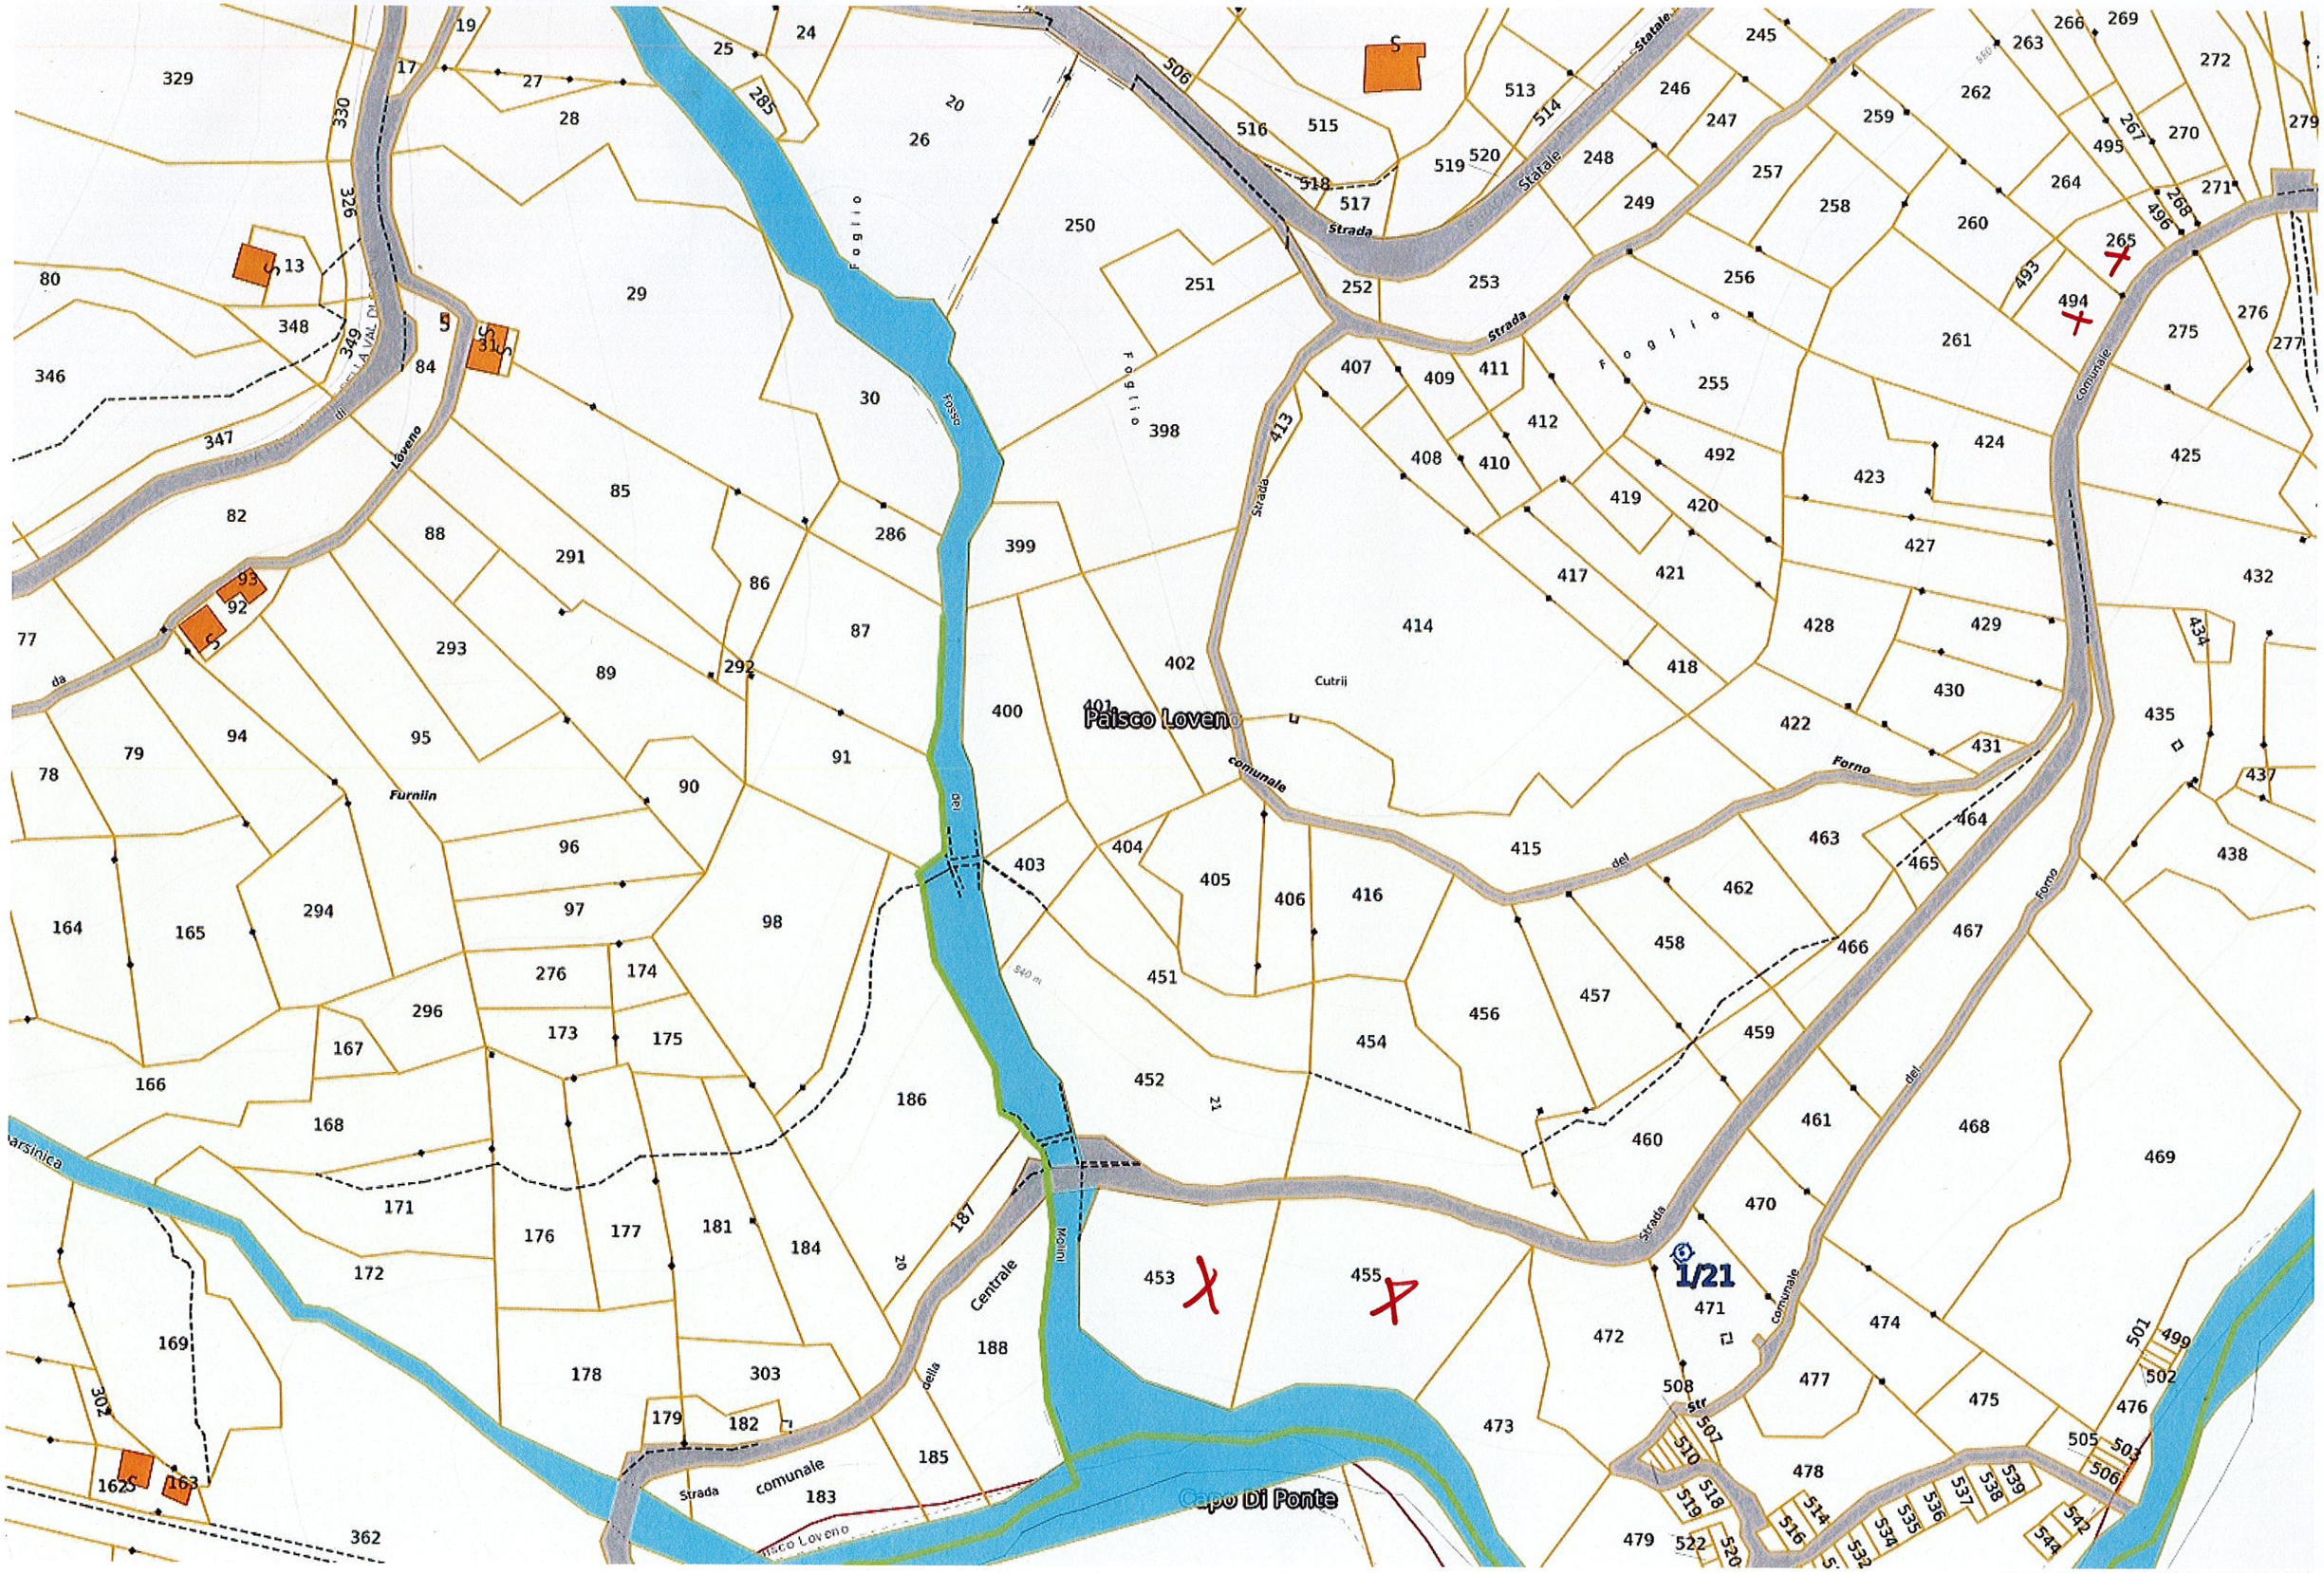

stampa generata da NERAtech il 28/04/2026