



ORTOFOTO



ESTRATTO MAPPA FG.26 MAPPALE 2720

Comune di Paspardo  Provincia di Brescia

INSTALLAZIONE DI IMPIANTO FOTOVOLTAICO DA CIRCA 19.8 kWp PRESSO CONSORZIO DELLA CASTAGNA

Committente:
COMUNE DI PASPARDO

PROGETTO ESECUTIVO

PROGETTISTA INCARICATO

Per. Ind Adriano Galetti
Via N. Bixio, 8 - 25010 Borgosatollo (BS)
adriano.galetti@libero.it
adriano.galetti@pec.epi.it




INQUADRAMENTO TERRITORIALE


Redatto:	Approvato:	Emissione:	Data:	Revisione:
Per.Ind. Adriano Galetti	Per.Ind. Adriano Galetti	Ottobre 2019	Ottobre 2019	Rev. 00

PROGETTO ESECUTIVO

Numerazione progetto :	DATA	PROGETTO	SCALA	TAVOLA
	09 Ottobre 2019	0 0 1	---	A 0 0 9

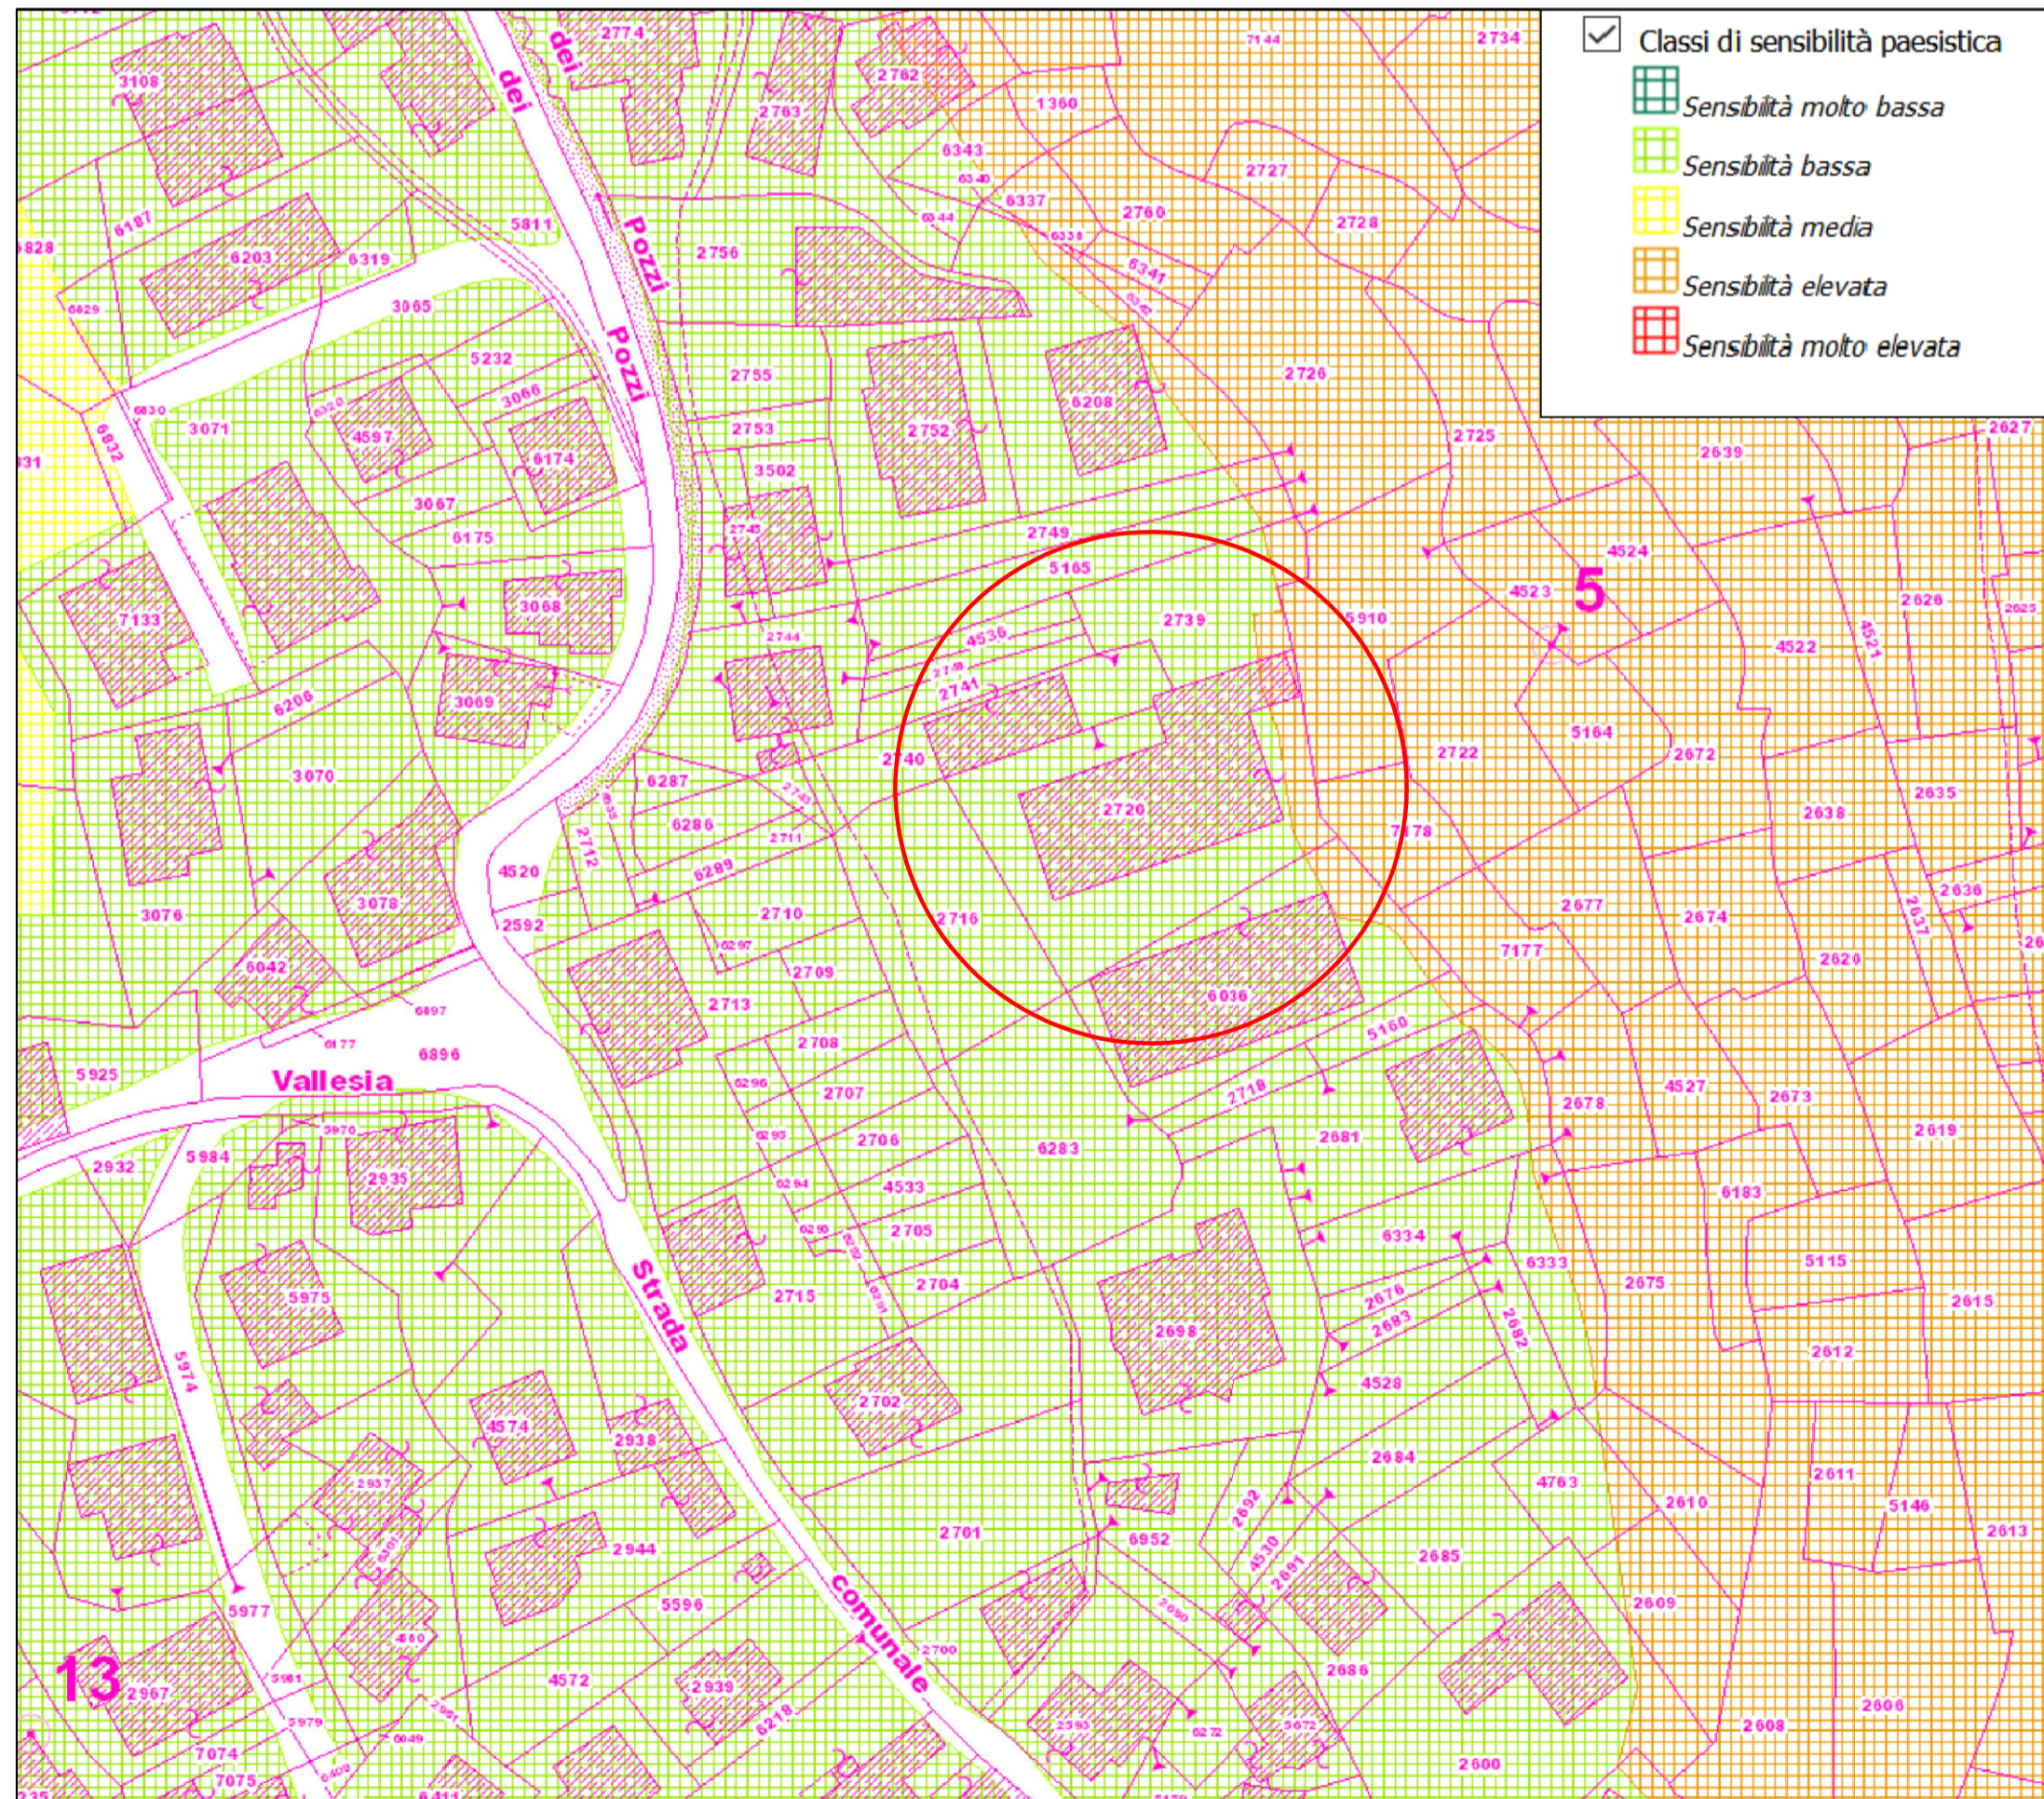

SENSIBILITA' PAESISTICA

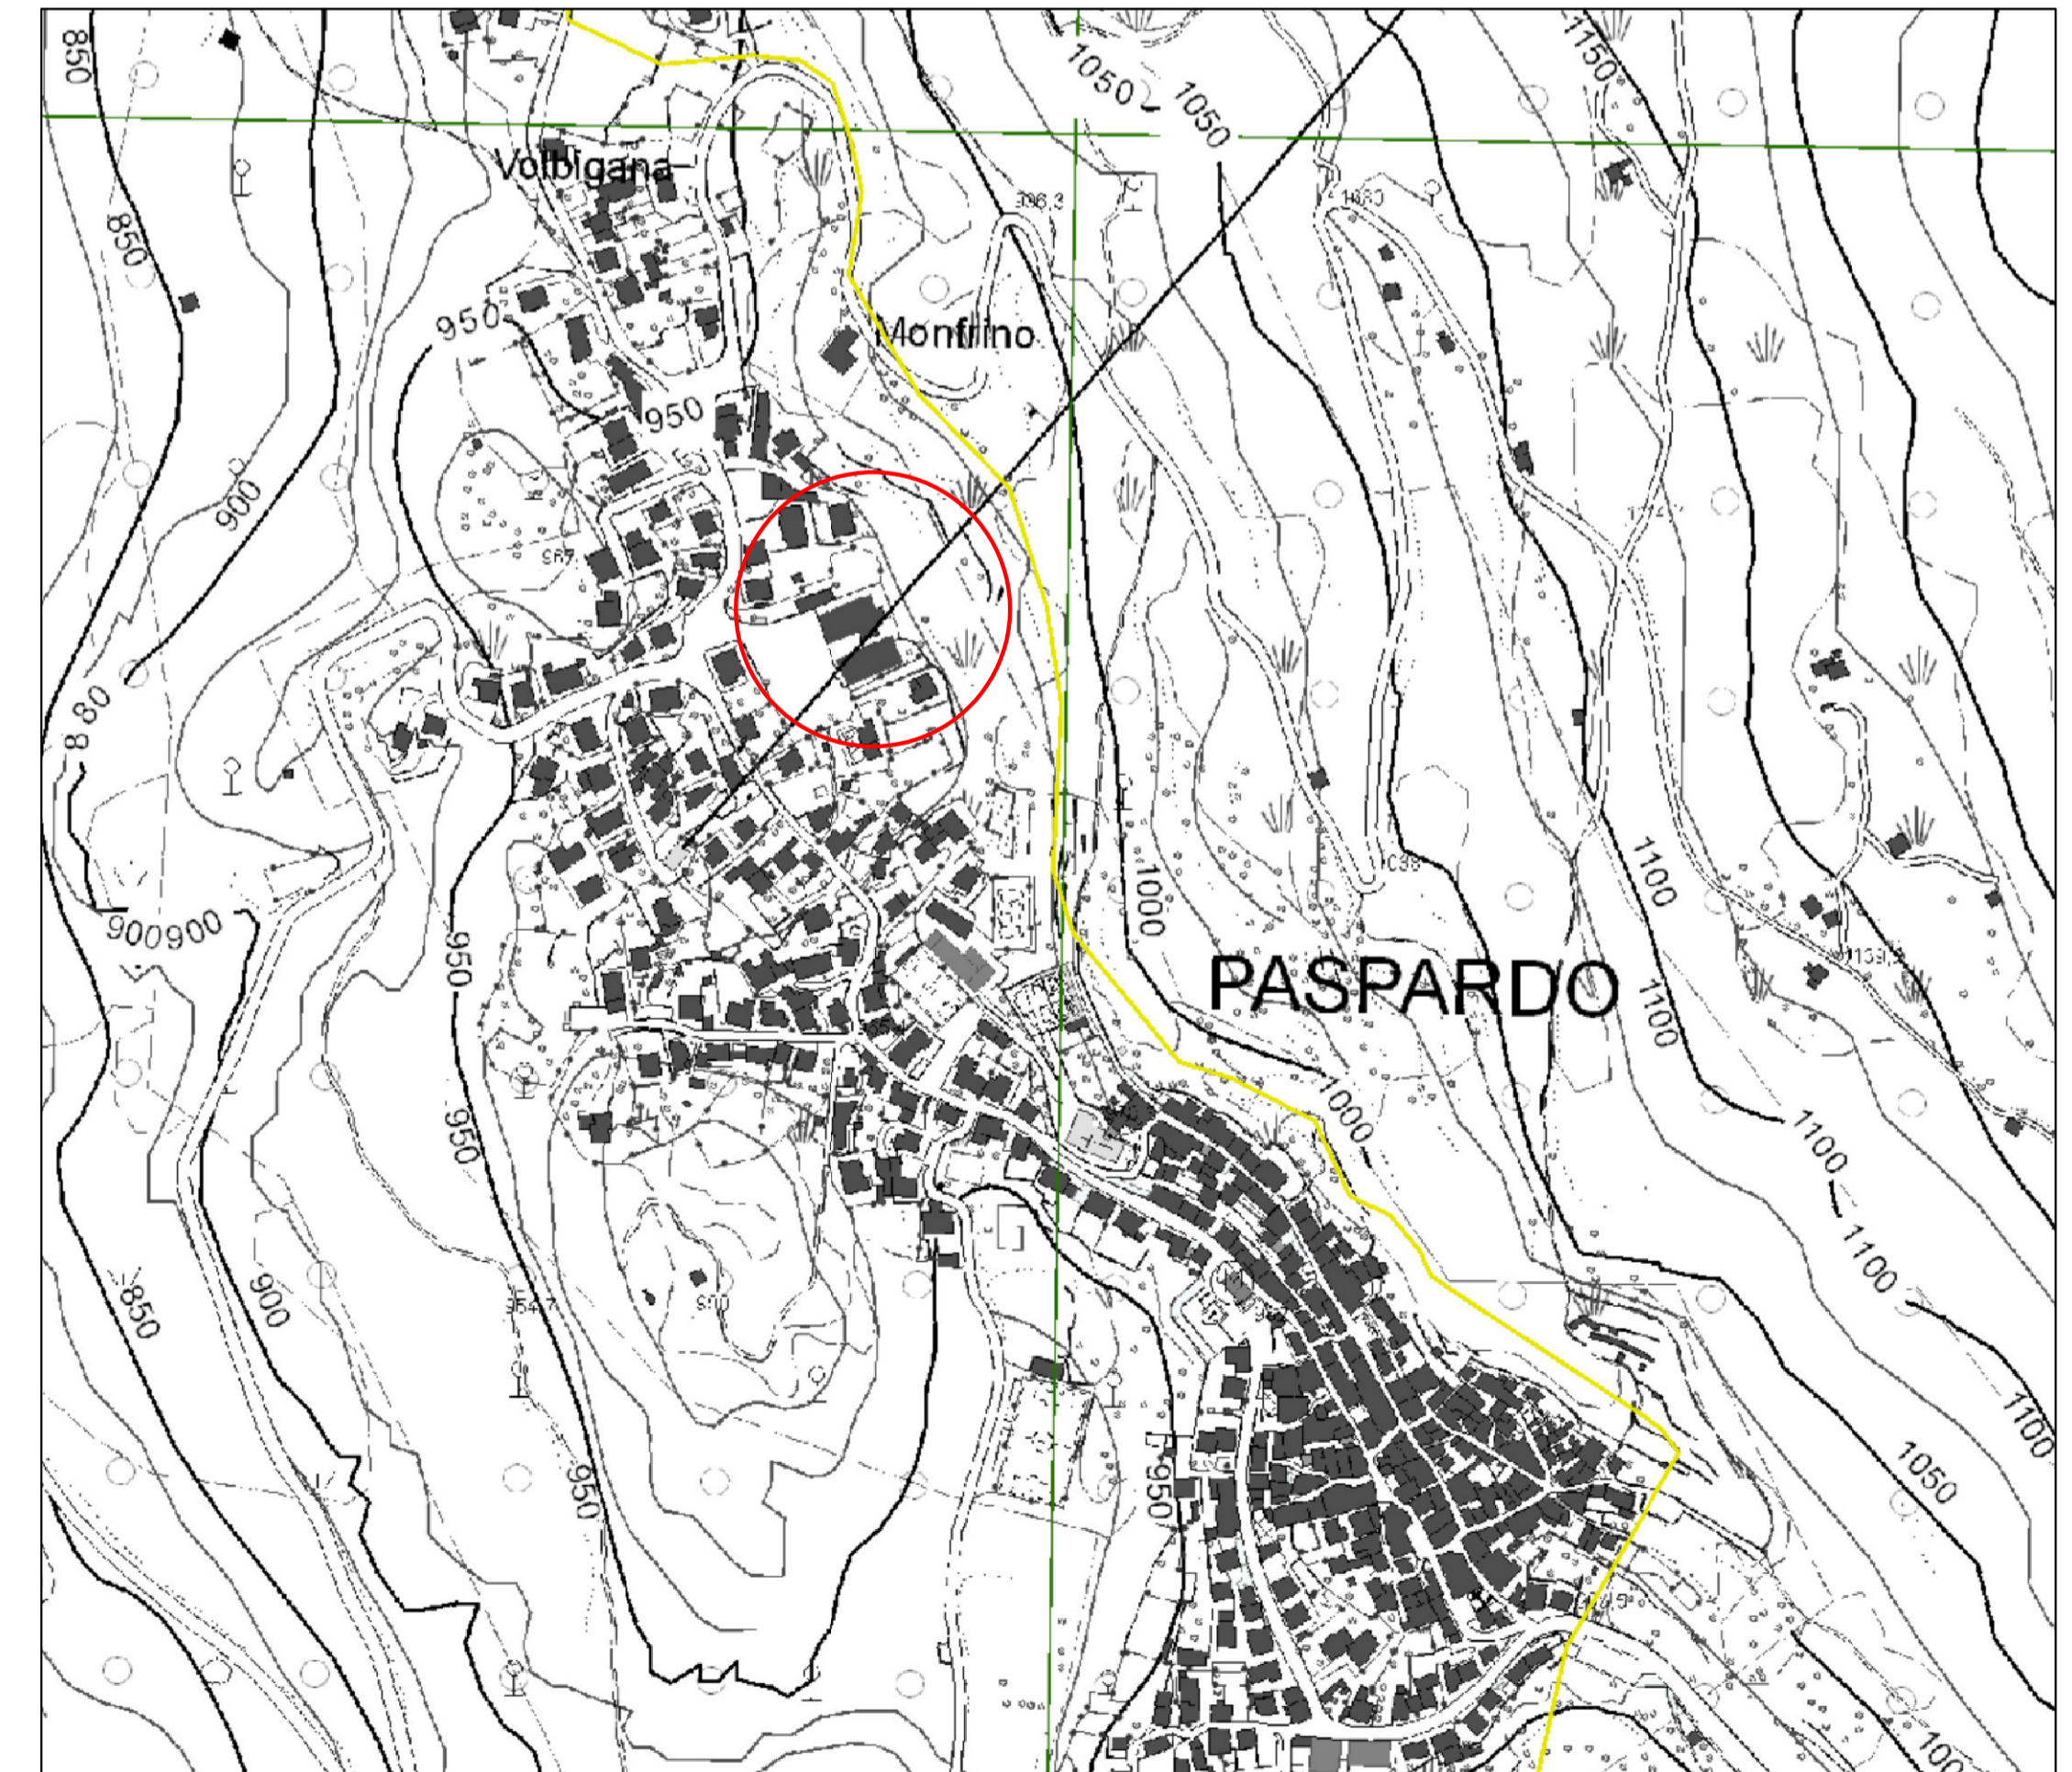

CARTE TECNICA REGIONALE