
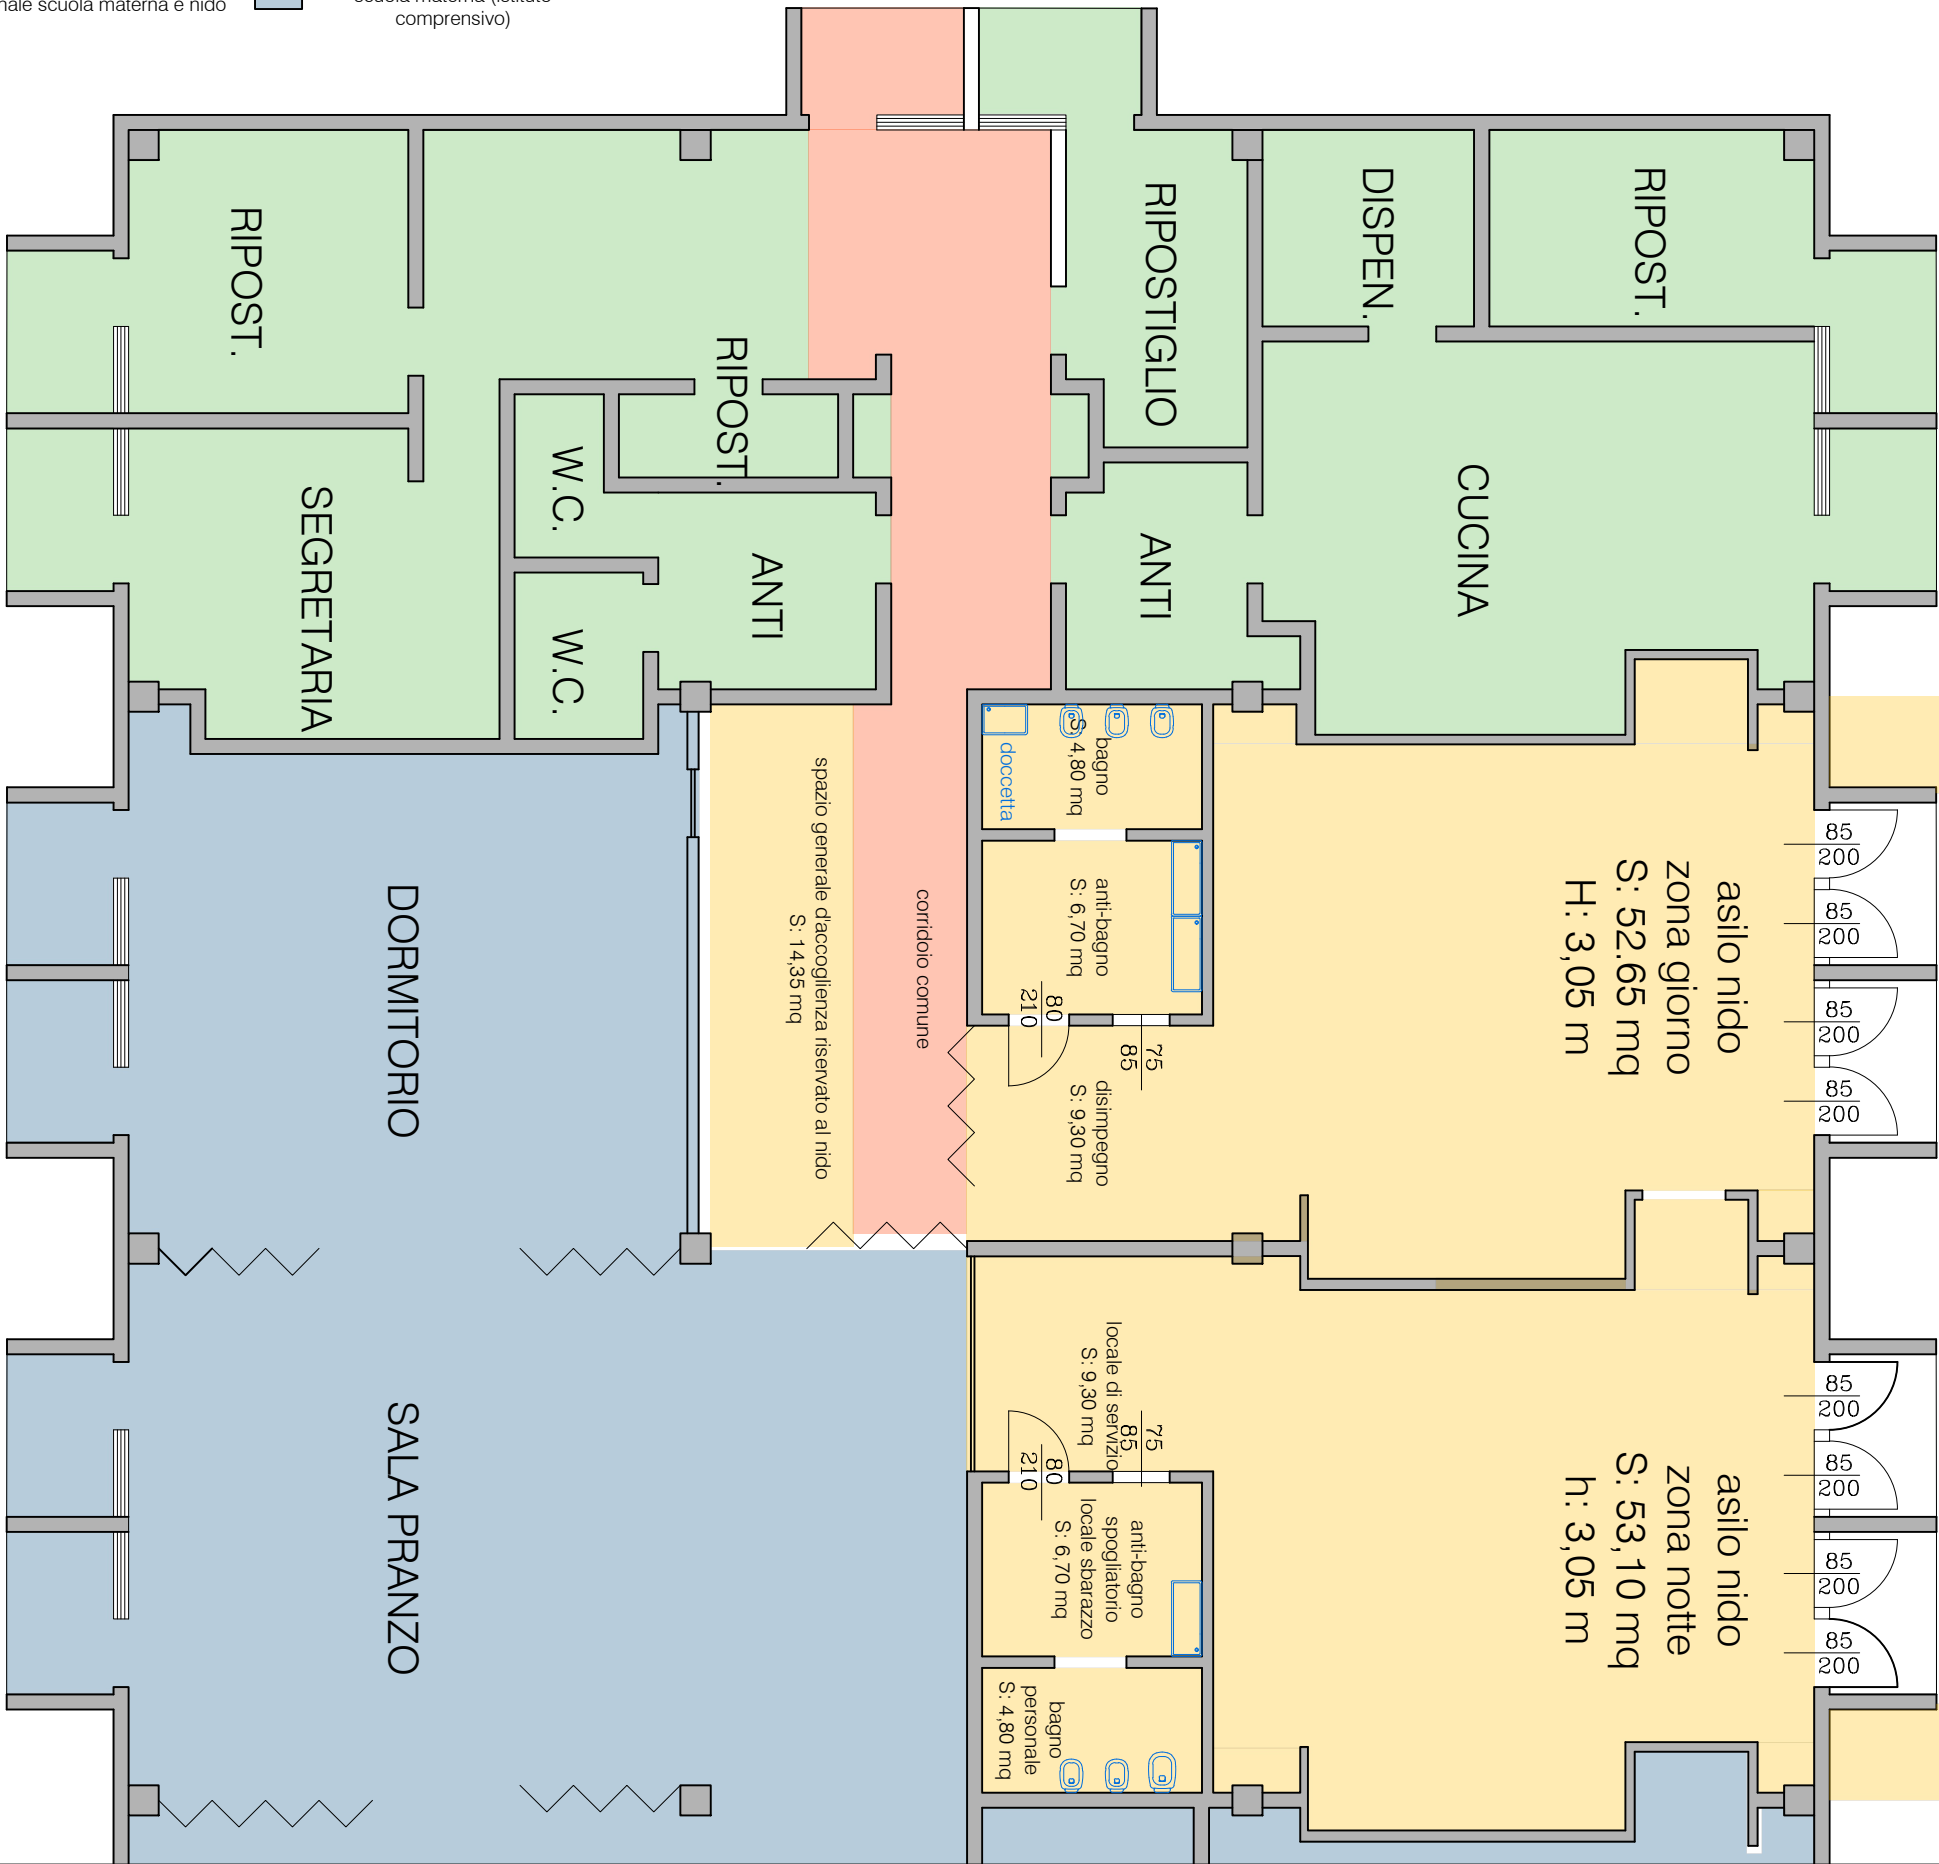


- spazi ad uso esclusivo personale scuola materna (istituto comprensivo)
- spazi ad uso esclusivo utenti asilo nido
- spazi ad uso promiscuo personale scuola materna e nido
- spazi ad uso esclusivo utenti scuola materna (istituto comprensivo)

ingresso personale
materna e nido
ingresso bimbi nido

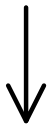

area esterna