



POSTAZIONE OPERATIVA : SEZIONE TRASVERSALE ARMADIO - SCRIVANIA

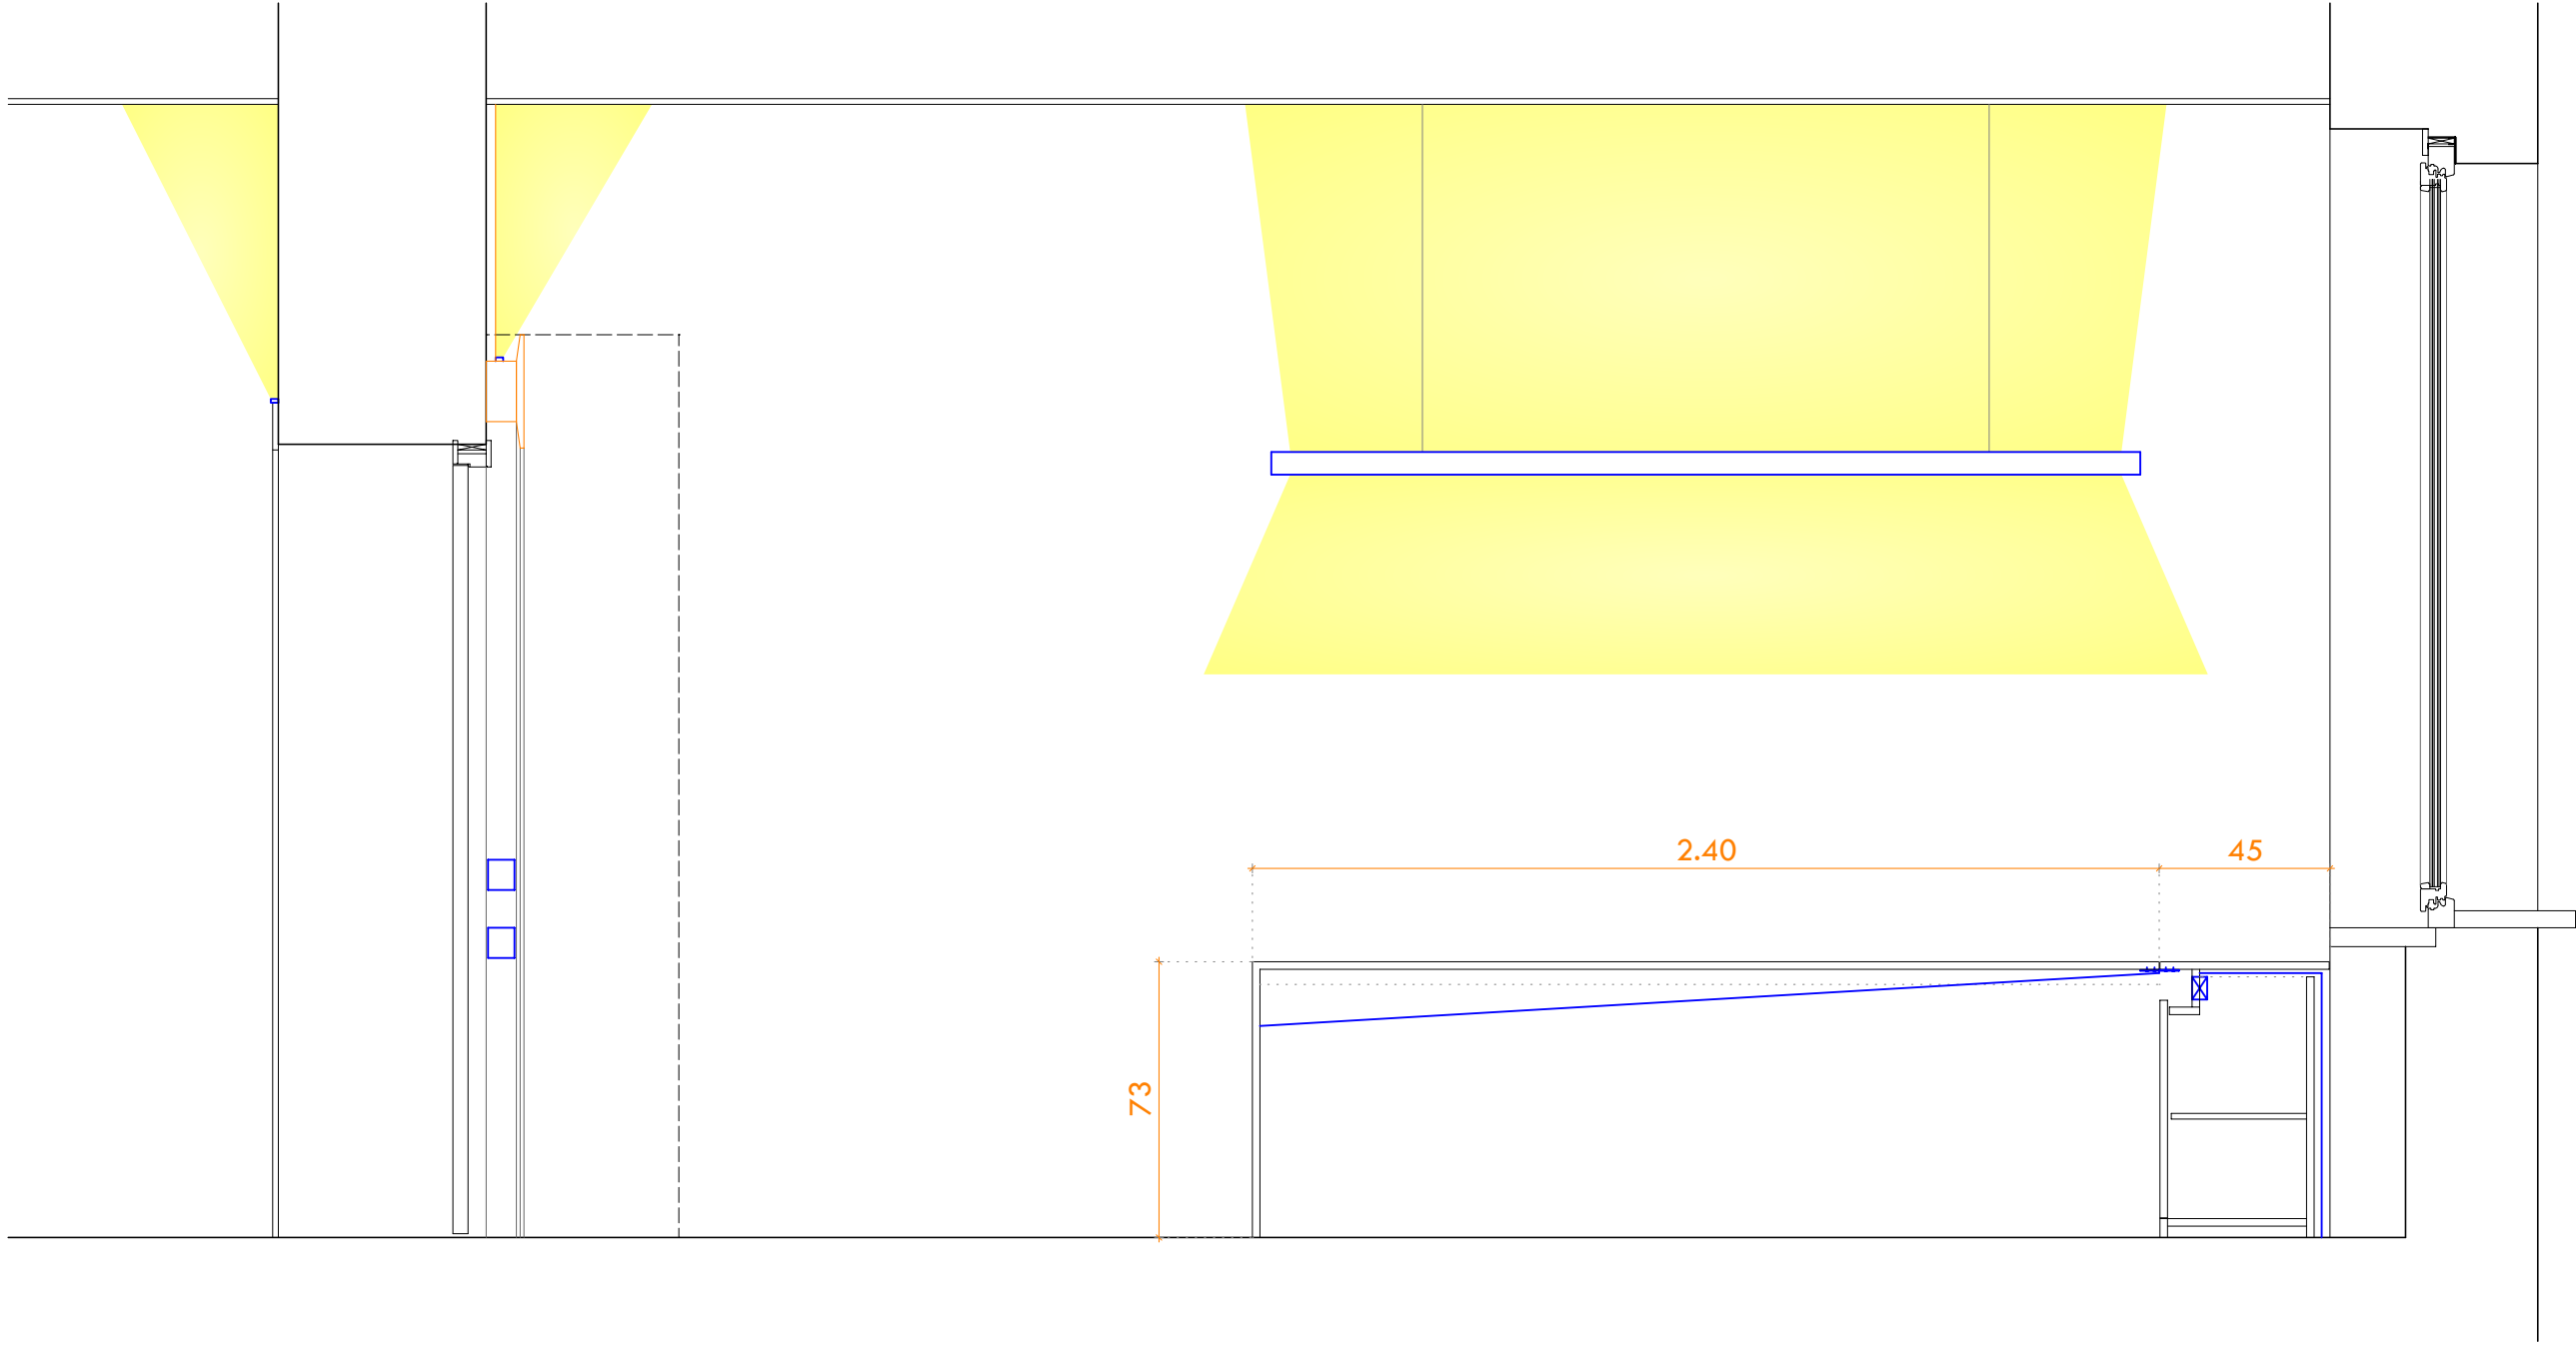

POSTAZIONE OPERATIVA : SEZIONE TRASVERSALE PORTA - SCRIVANIA

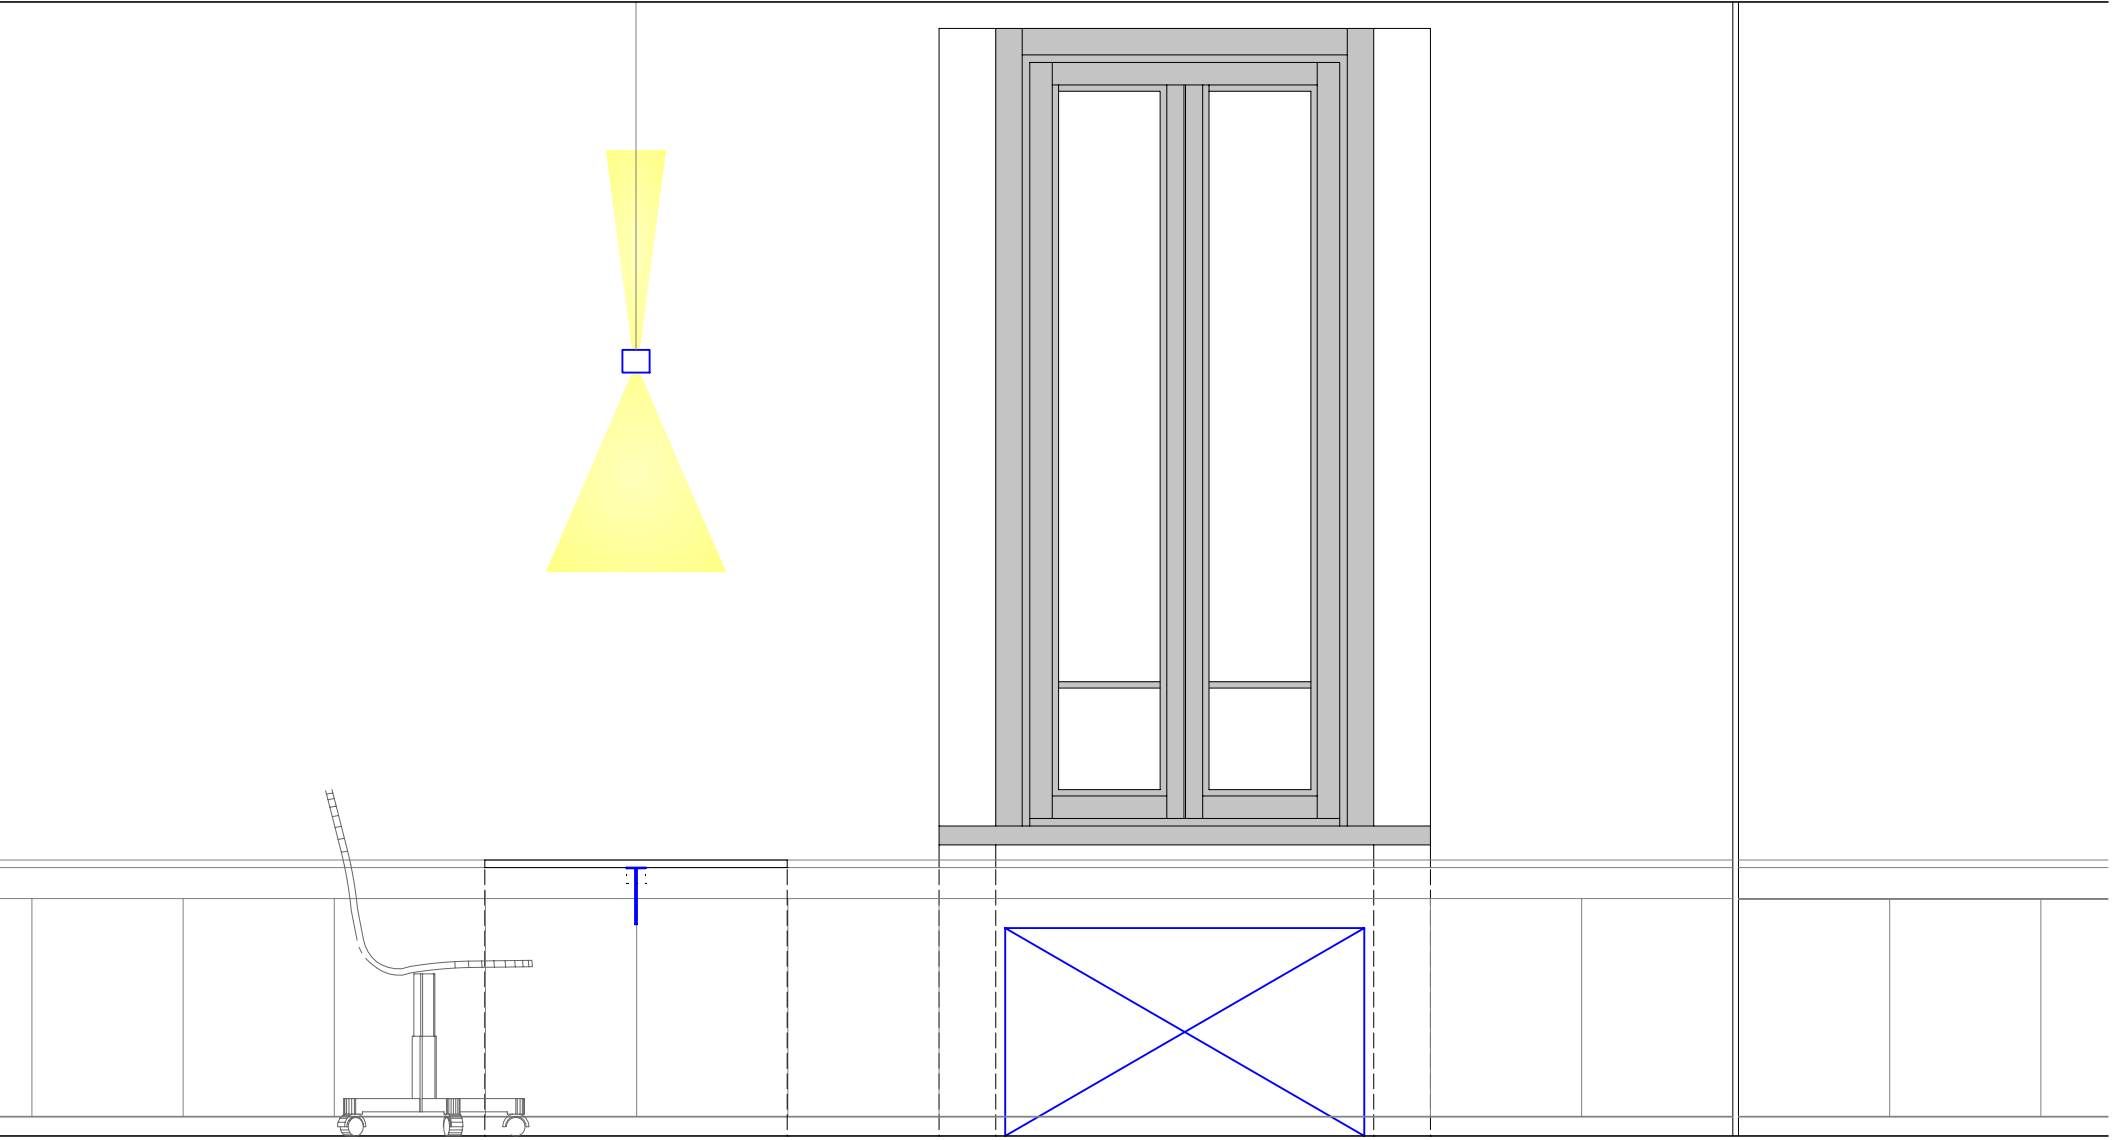


POSTAZIONE OPERATIVA : PROSPETTO MOBILE - SCRIVANIA




COMUNE PONTE DI LEGNO

ARREDO EDIFICI EX SCUOLE REGINA ELENA DI SAVOIA

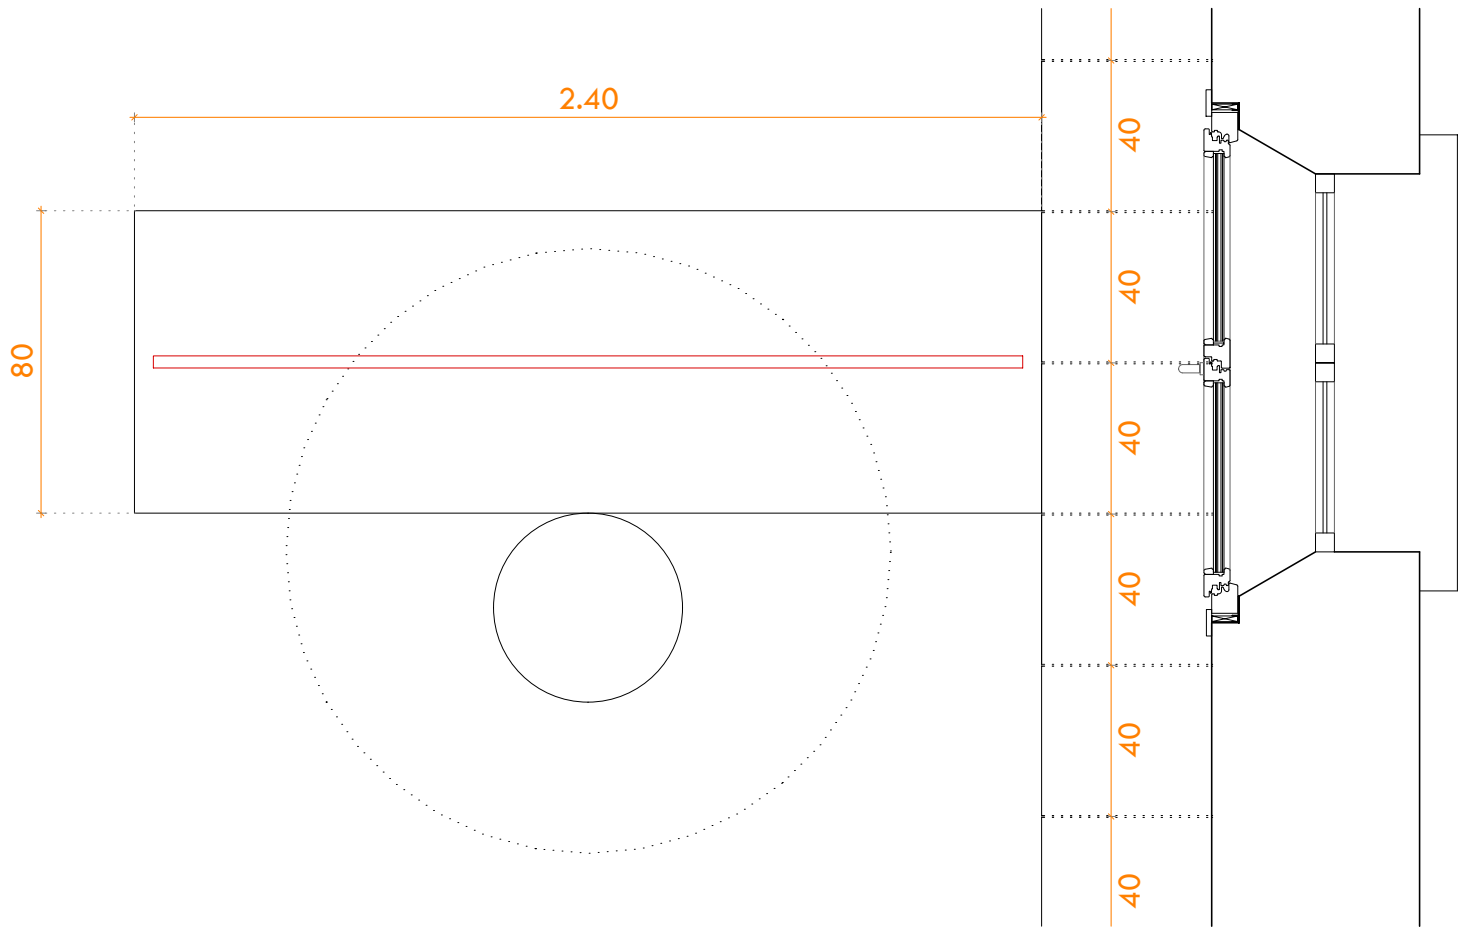

POSTAZIONE OPERATIVA : PIANTA

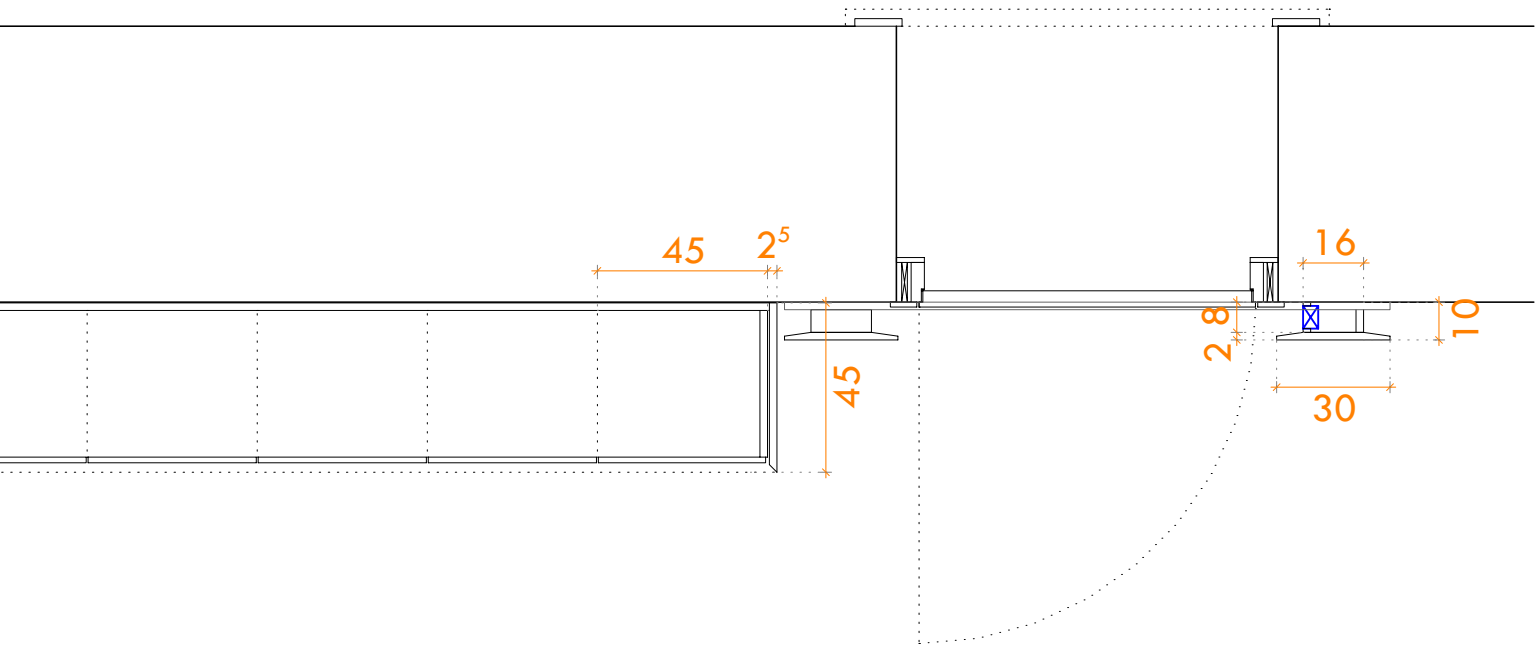

DETTAGLIO PORTALE e ARMADIO

1_5

COMUNE
Data luglio 2017
Studio Architettura

COMUNE PONTE DI LEGNO
DETTAGLI
ARREDO OPERATIVO e ILLUMINAZIONE

Progettista
Architetto Peluchetti Flora
Arch. Flora Peluchetti - via Panoramica, 21 - 25040 Artogne (Bs) - tel./fax 0364533184

COMUNE PONTE DI LEGNO
PROVINCIA DI BRESCIA
Scala 1:20

Committente
Comune Ponte di Legno