




BOISERIE : PIANO PRIMO _ PROSPETTO - lato A

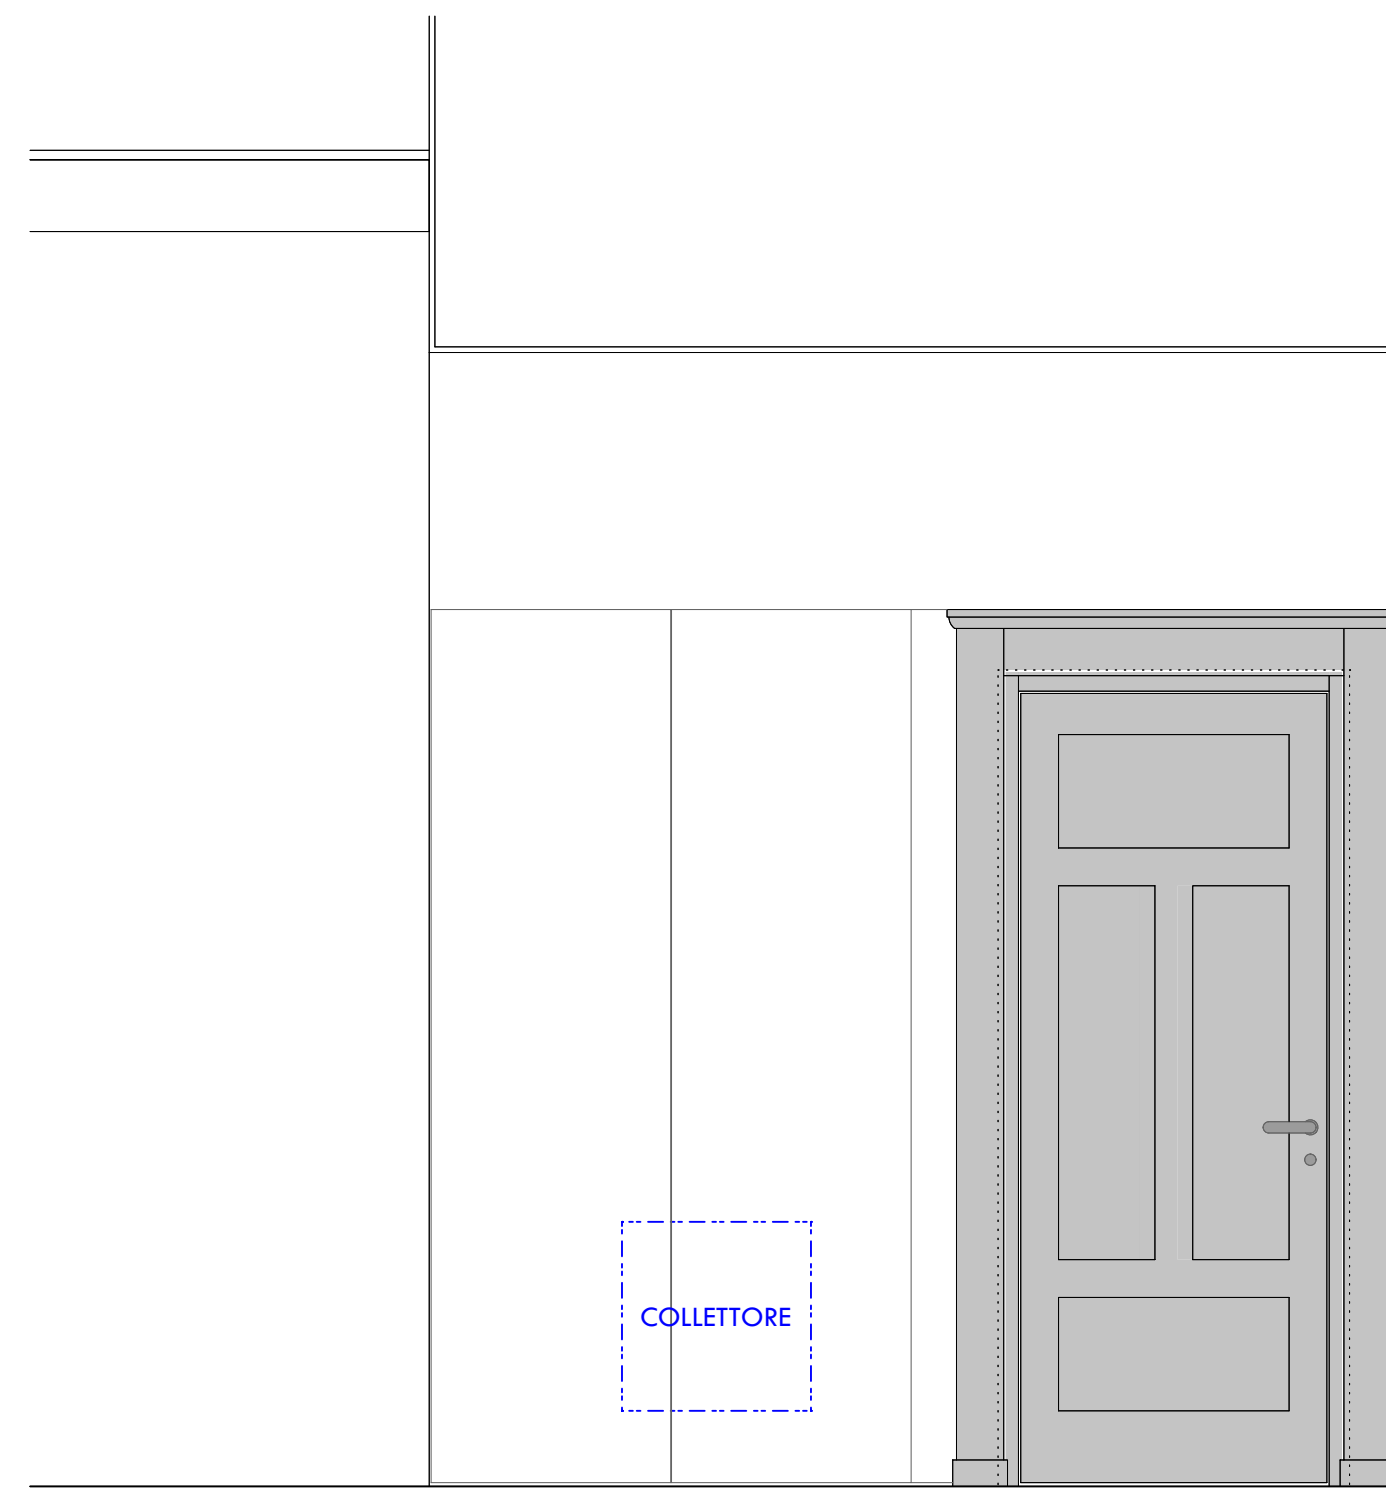

BOISERIE : PIANO PRIMO _ PROSPETTO - lato B

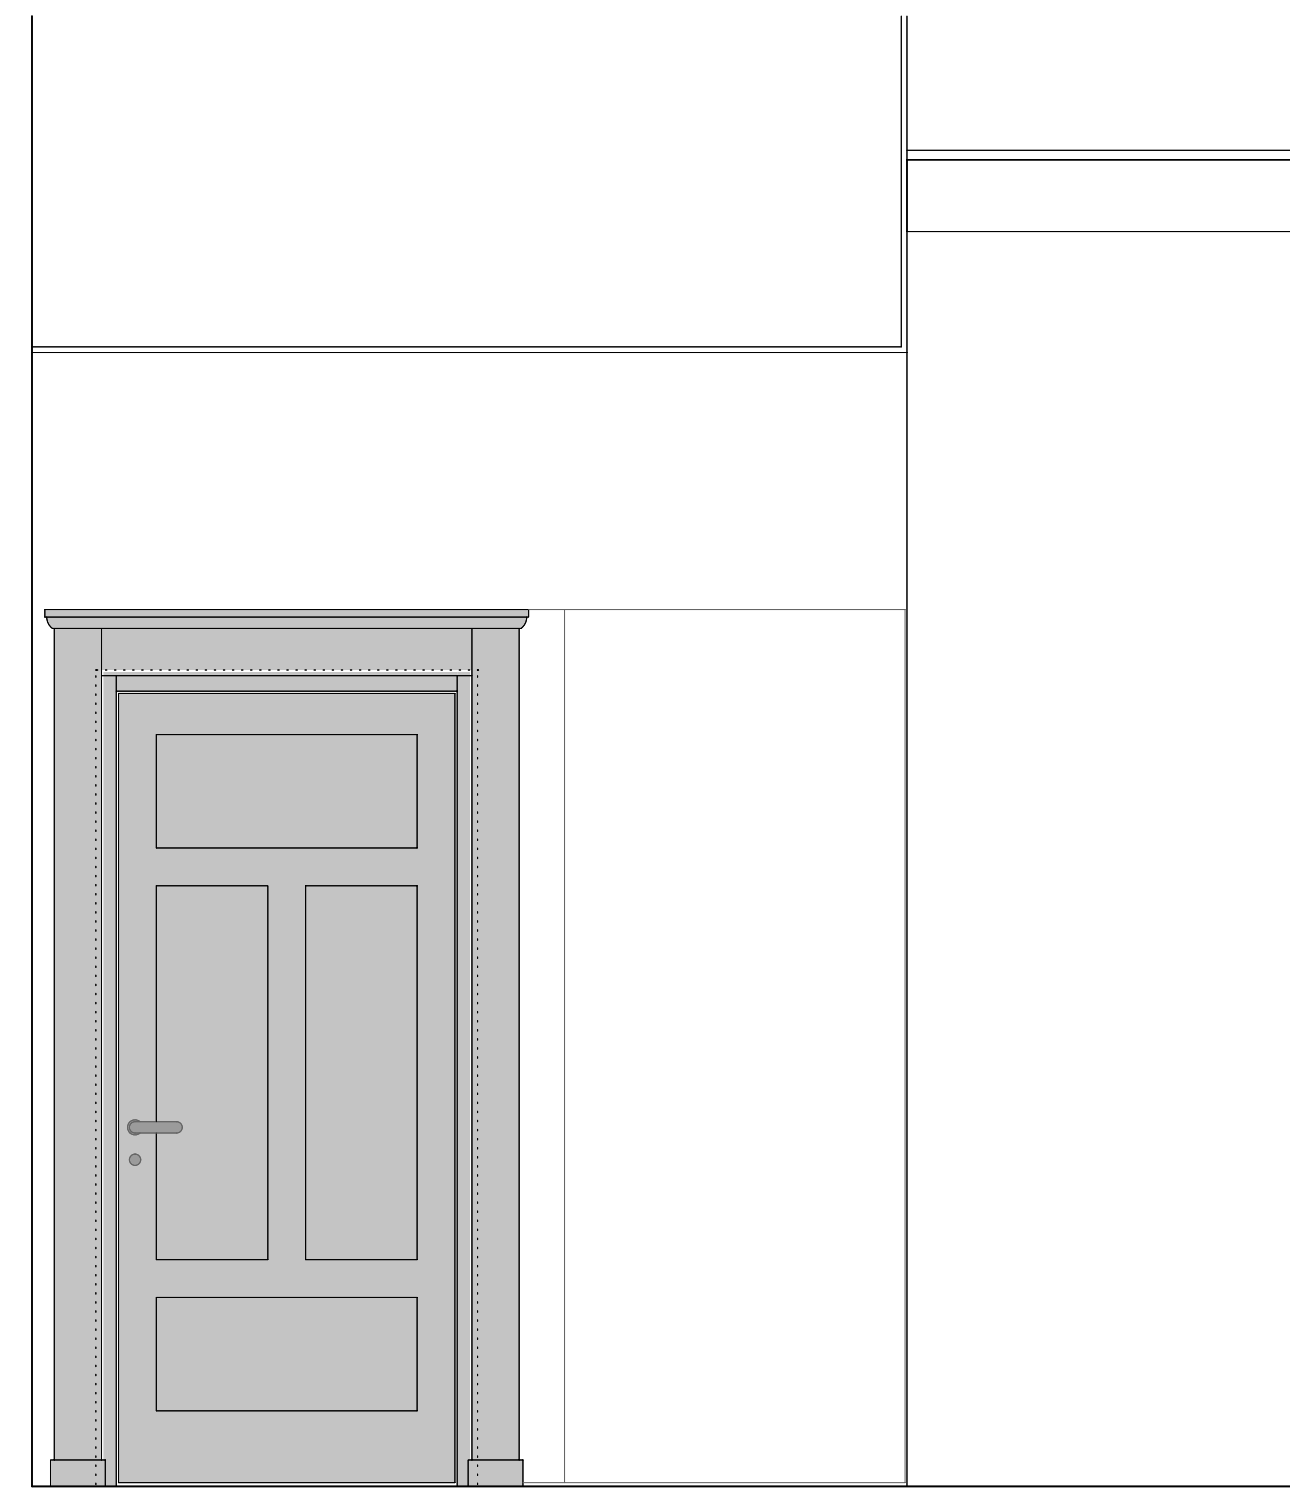

BOISERIE : PIANO PRIMO _ PROSPETTO - lato C

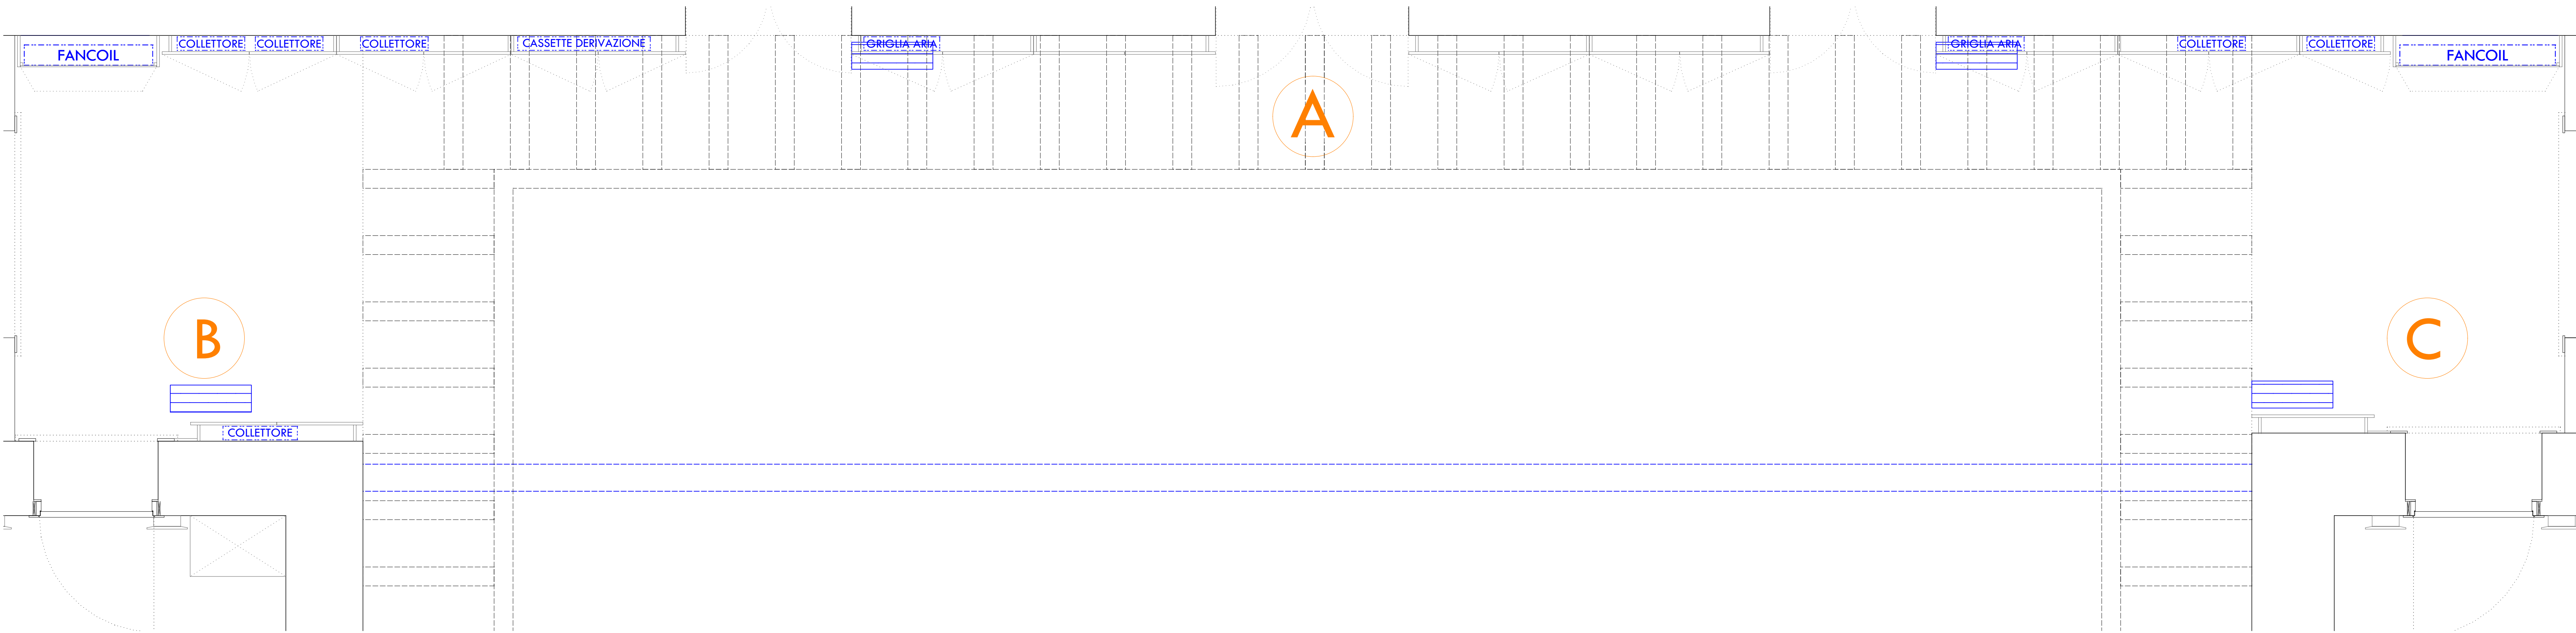

BOISERIE : PIANO PRIMO _ PIANTA - lato A - B - C

COMUNE PONTE DI LEGNO

ARREDO EDIFICI EX SCUOLE REGINA ELENA DI SAVOIA

111

COMUNE
Data: luglio 2017
Studio Architettura

Progettista
Architettura Peluchetti Flora

Comittente
Comune Ponte di Legno

COMUNE PONTE DI LEGNO
BOISERIE EX SCUOLA:
CORRIDOIO PIANO TERRA

COMUNE PONTE DI LEGNO
PROVINCIA DI BRESCIA
Scala 1:20

Arch: Flora Peluchetti - via Panoramica, 21 - 25040 Artogne (Bs) - tel./fax 0364533184