




POSTAZIONE DIRIGENZIALE : SEZIONE TRASVERSALE ARMADIO - SCRIVANIA

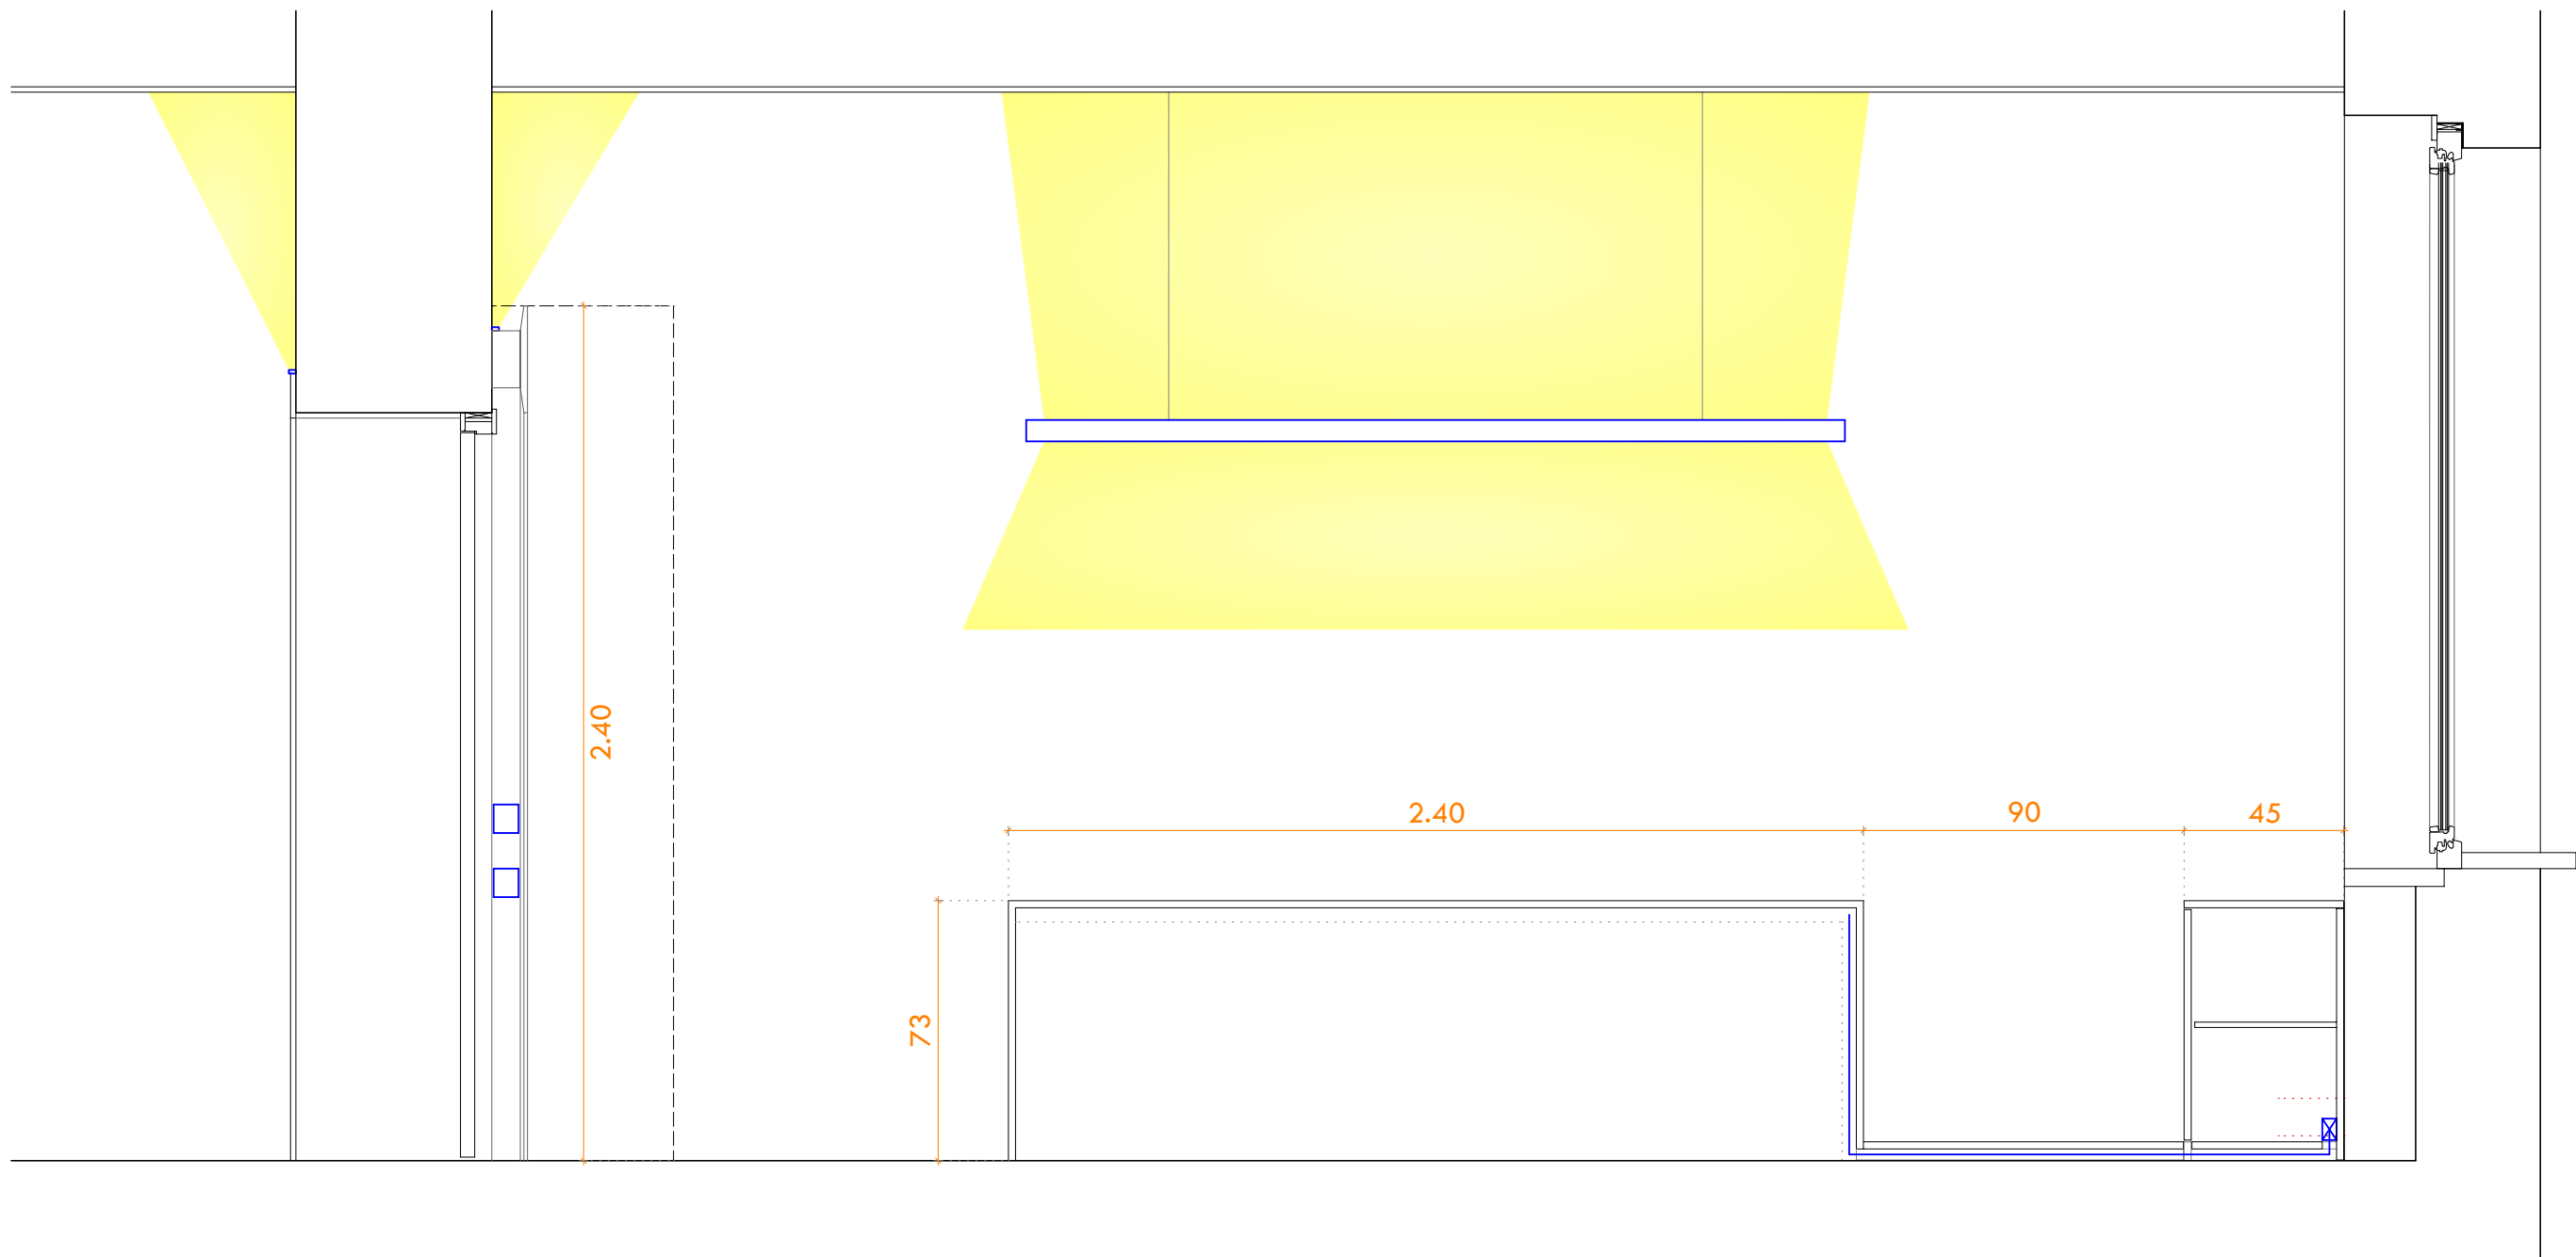


POSTAZIONE DIRIGENZIALE : SEZIONE TRASVERSALE PORTA - SCRIVANIA

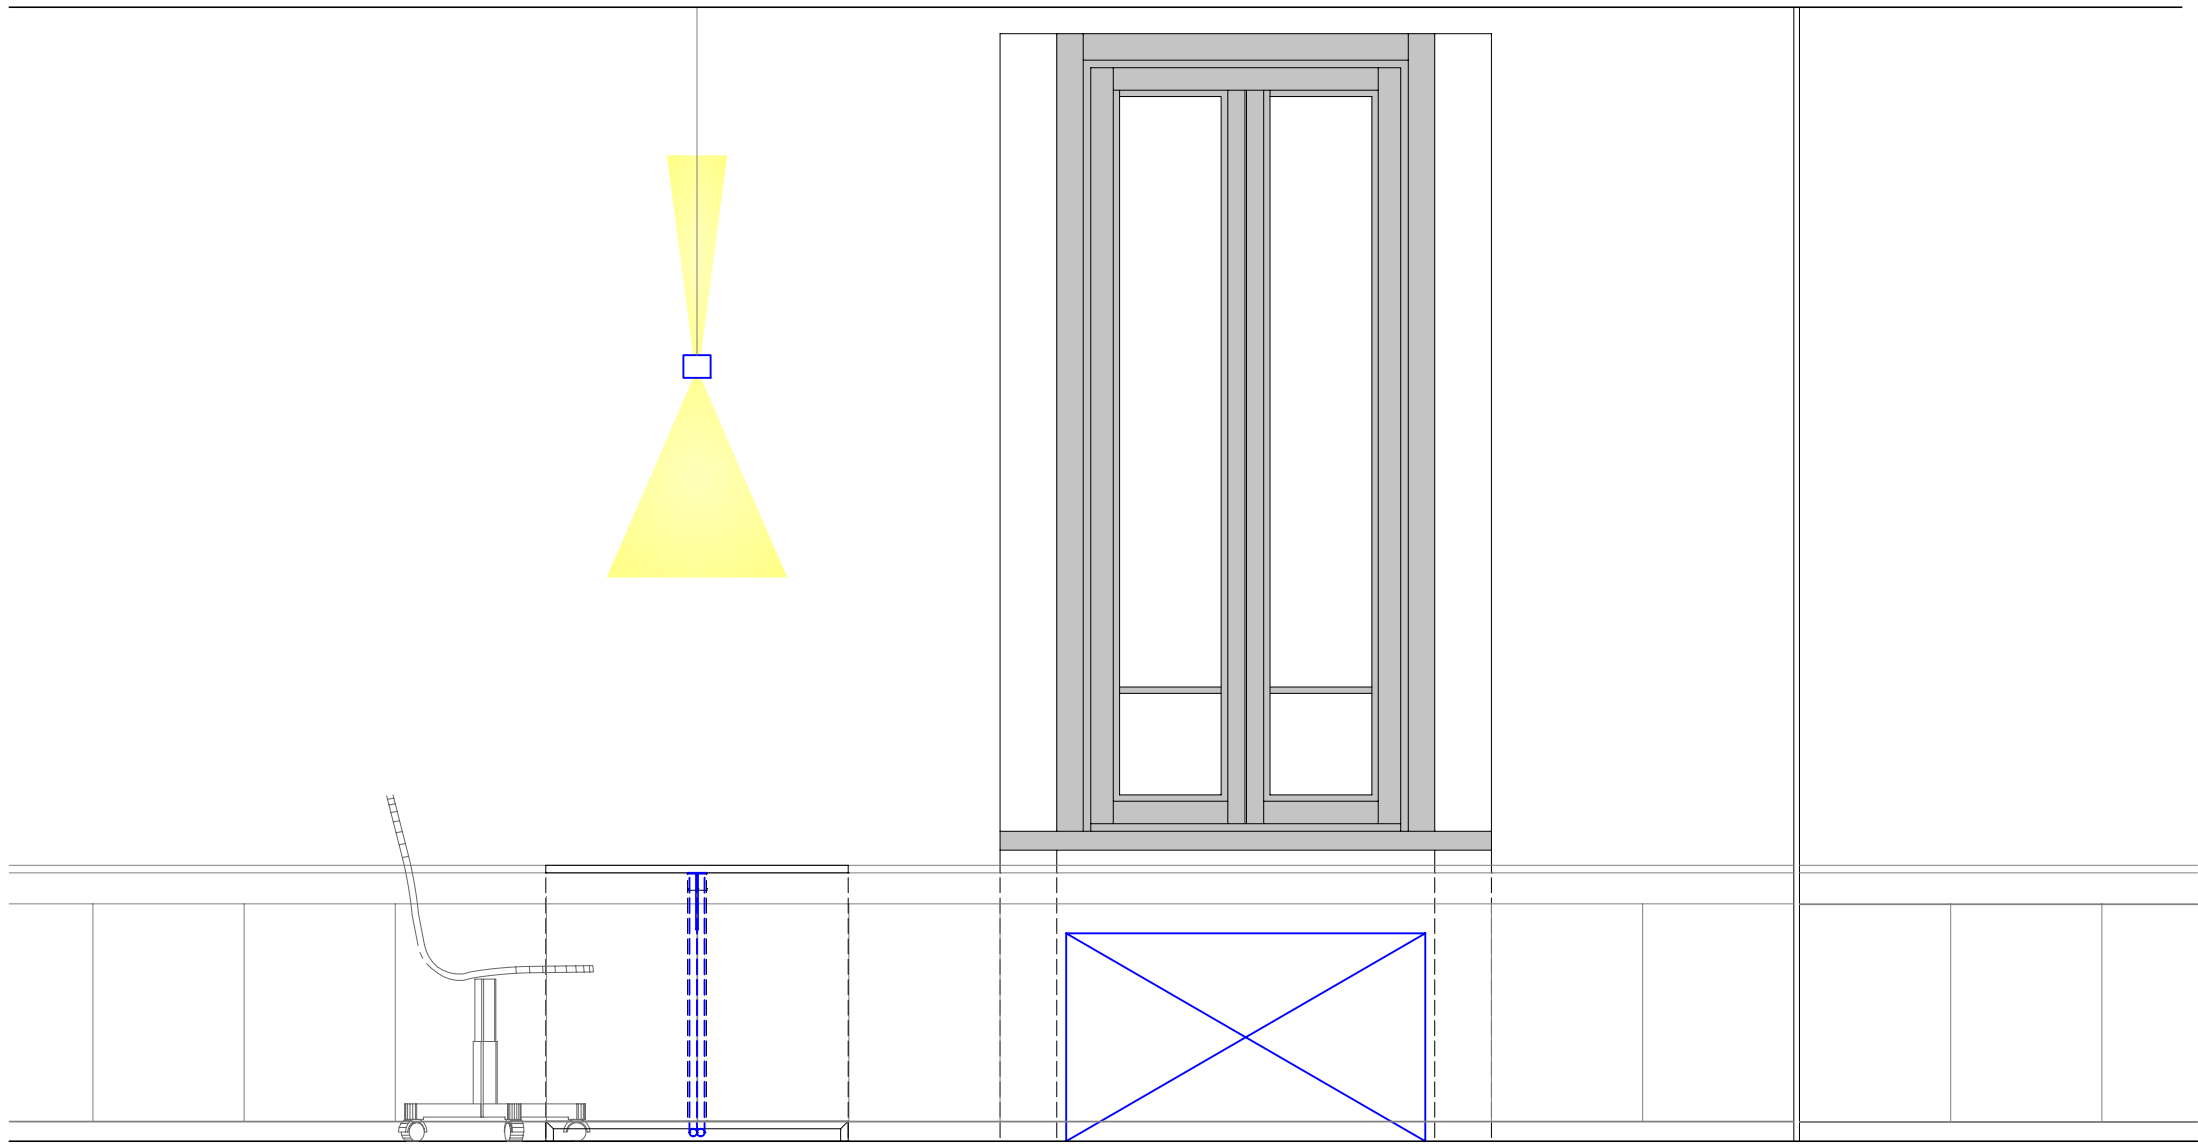


POSTAZIONE DIRIGENZIALE : PROSPETTO MOBILE - SCRIVANIA

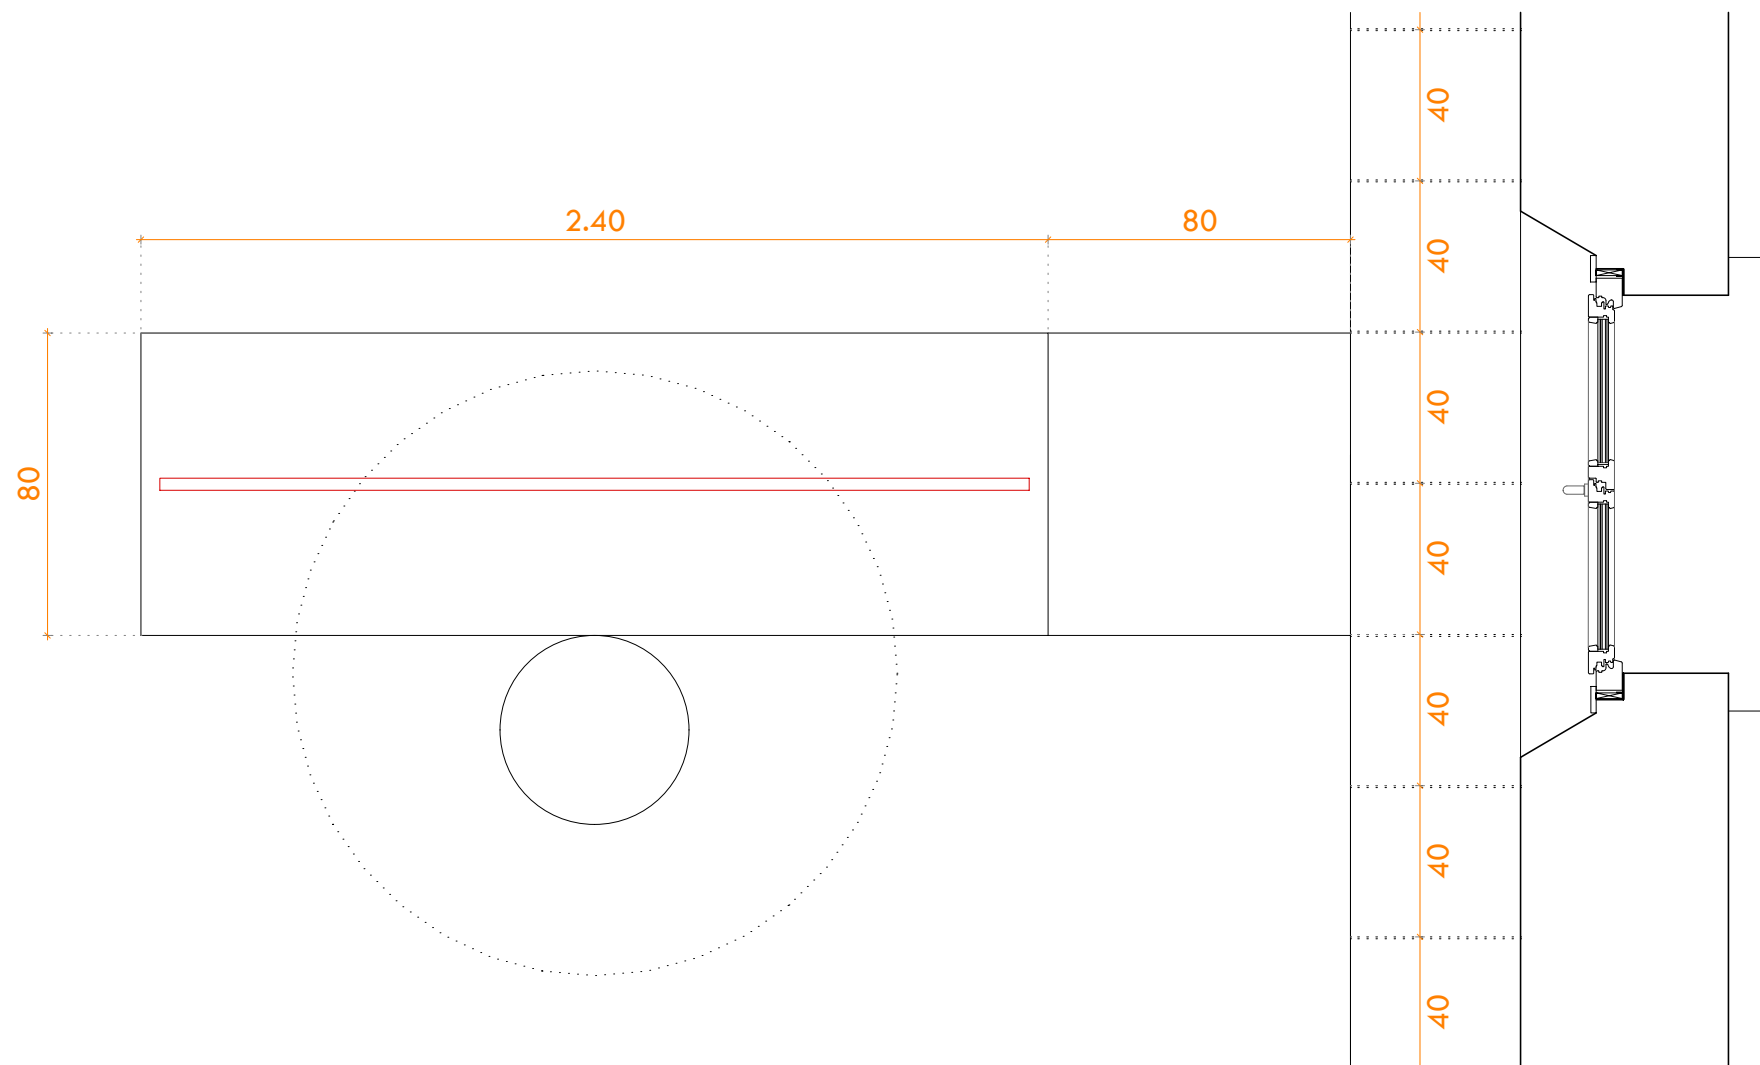

POSTAZIONE DIRIGENZIALE : PIANTA

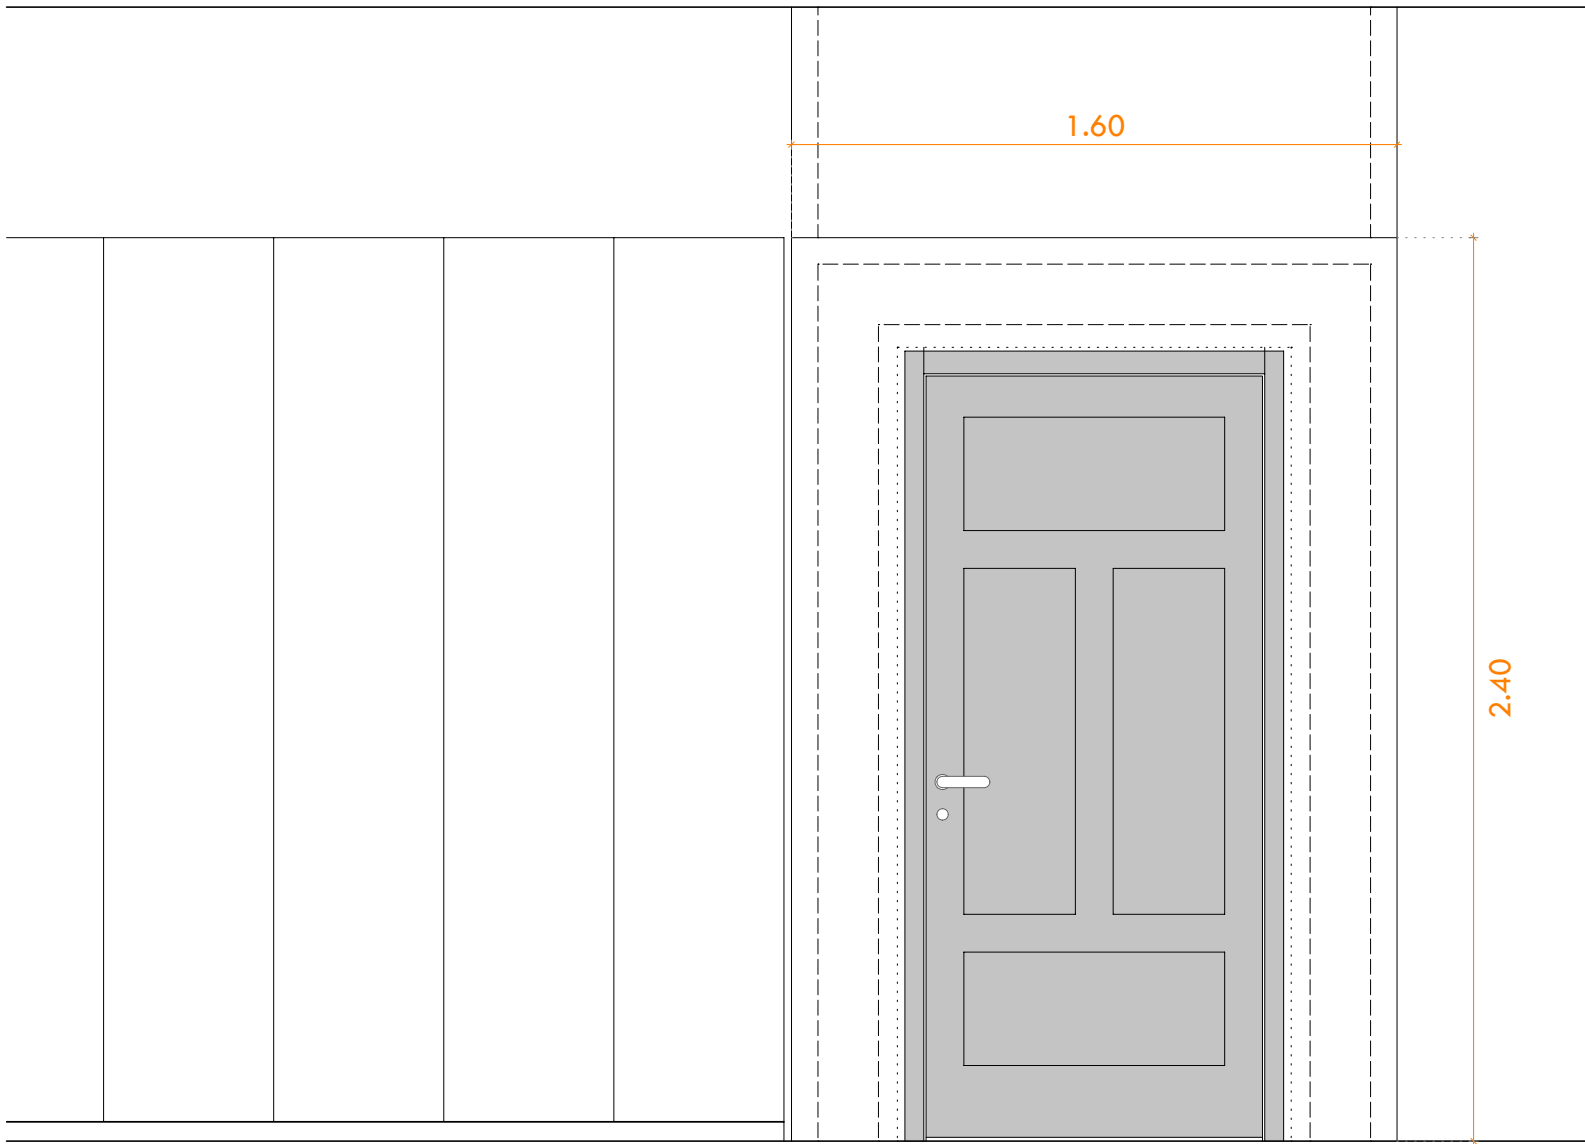

DETTAGLIO PORTALE e ARMADIO

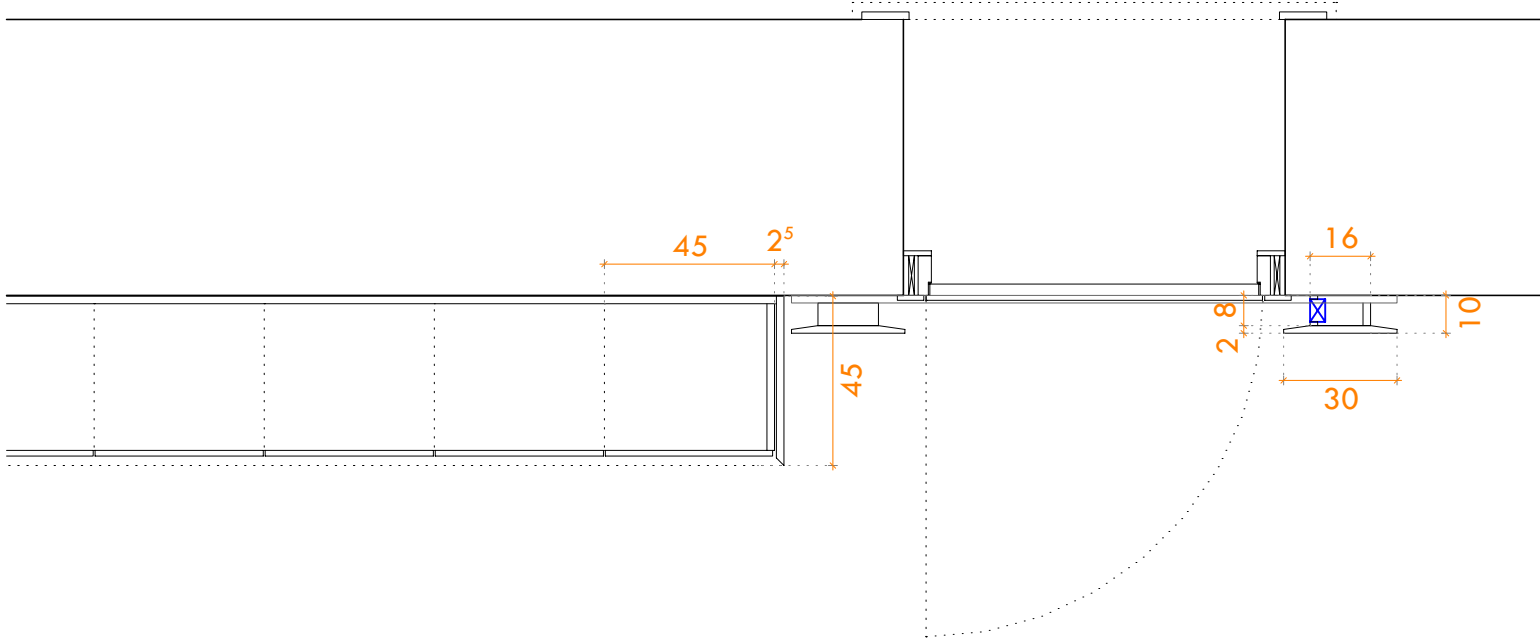

COMUNE PONTE DI LEGNO

ARREDO EDIFICI EX SCUOLE REGINA ELENA DI SAVOIA

17

COMUNE
Data luglio 2017

Studio Architettura

COMUNE PONTE DI LEGNO
DETTAGLI
ARREDO DIRIGENZIALE e ILLUMINAZIONE

Progettista
Architetto Peluchetti Flora

Arch. Flora Peluchetti - via Panoramica, 21 - 25040 Artogne (Bs) - tel./fax 0364533184

Committente
Comune Ponte di Legno

COMUNE PONTE DI LEGNO
PROVINCIA DI BRESCIA

Scala 1:20