




BOISERIE : PROSPETTO

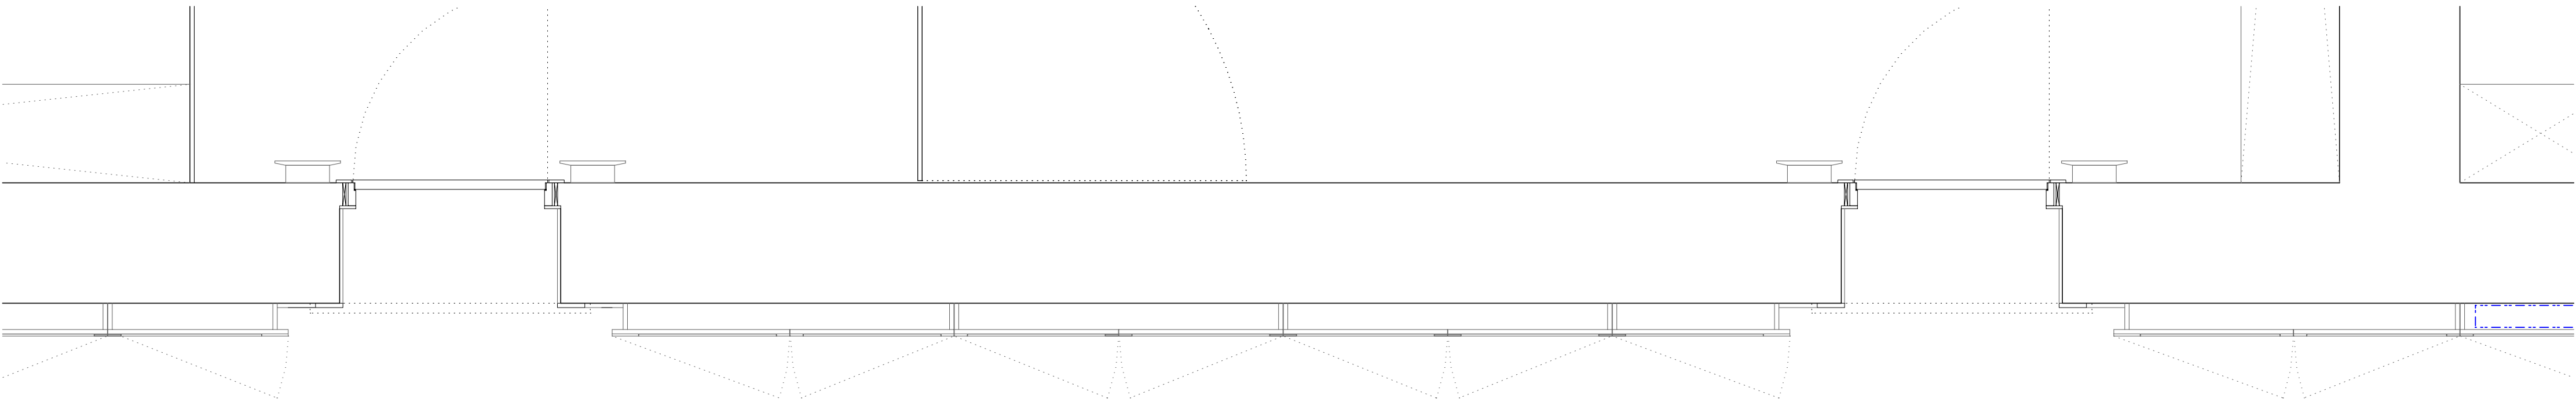


BOISERIE : PIANTA

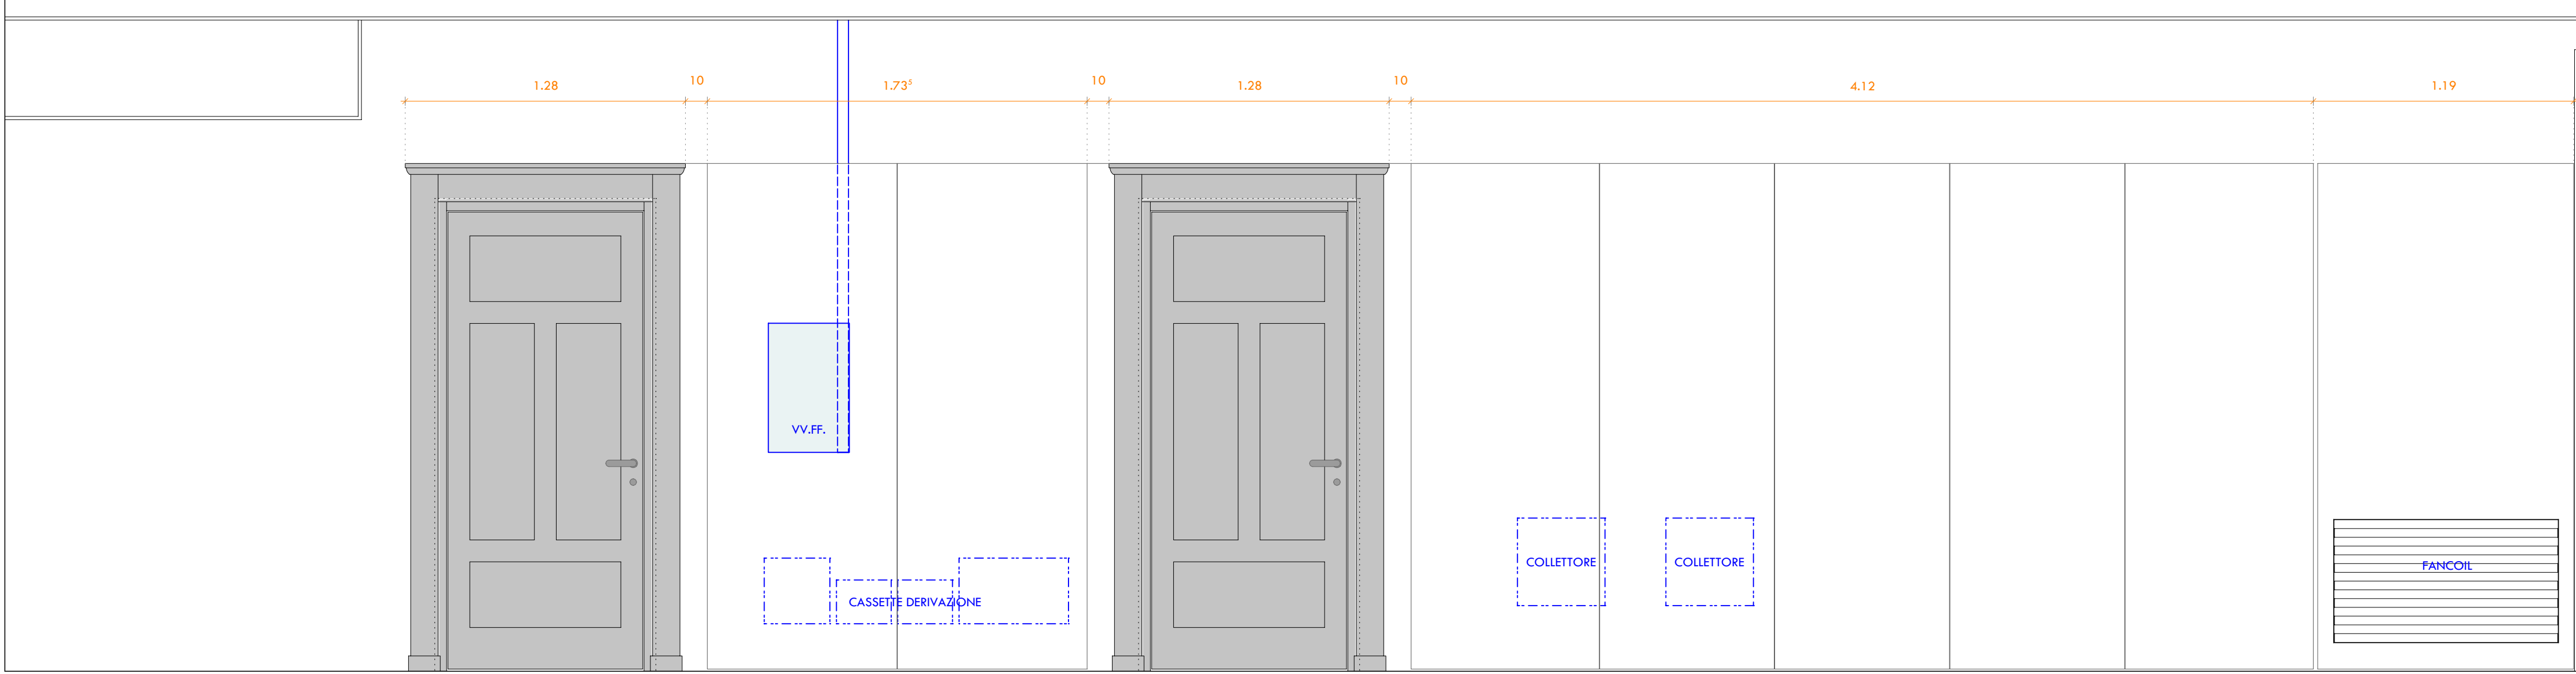

POSTAZIONE DIRIGENZIALE : PIANTA

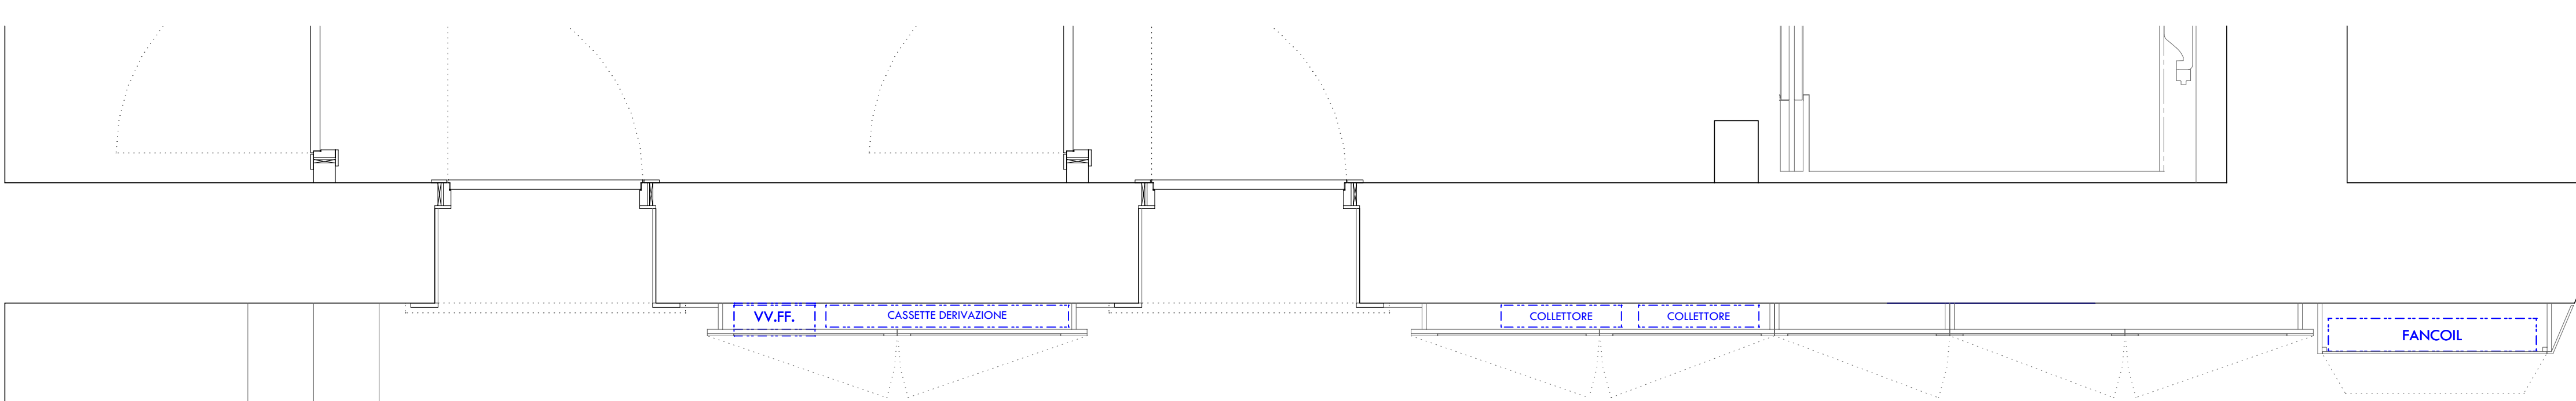

POSTAZIONE DIRIGENZIALE : PIANTA

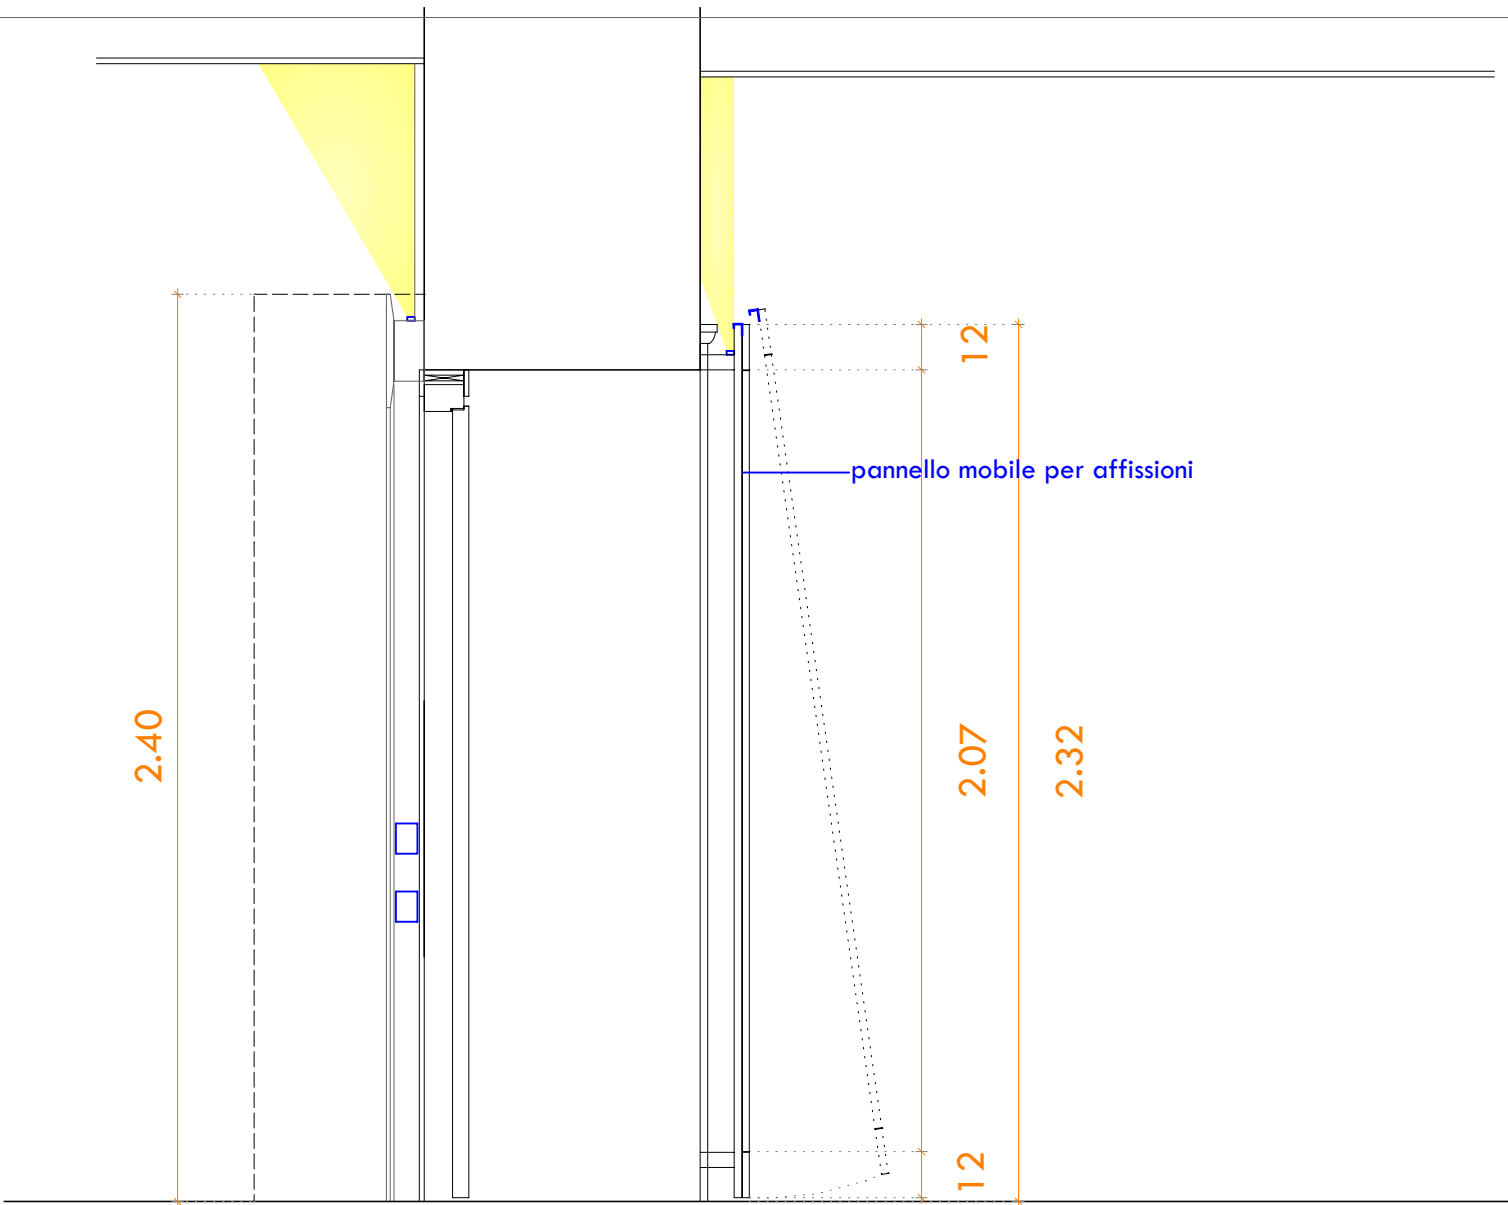

BOISERIE: SEZIONE PORTA INTERNA / ESTERNA

## COMUNE PONTE DI LEGNO

ARREDO EDIFICI EX SCUOLE REGINA ELENA DI SAVOIA

1\_8

COMUNE  
Data luglio 2017

Studio Architettura

COMUNE PONTE DI LEGNO  
EX SCUOLA  
BOISERIE CORRIDOI - DETTAGLI

Progettista  
Architetto Peluchetti Flora

Arch. Flora Peluchetti - via Panoramica, 21 - 25040 Artogne (Bs) - tel./fax 0364533184

COMUNE PONTE DI LEGNO  
PROVINCIA DI BRESCIA

Scala 1:20

Committente  
Comune Ponte di Legno