




POSTAZIONE DIRIGENZIALE : SEZIONE TRASVERSALE ARMADIO - SCRIVANIA

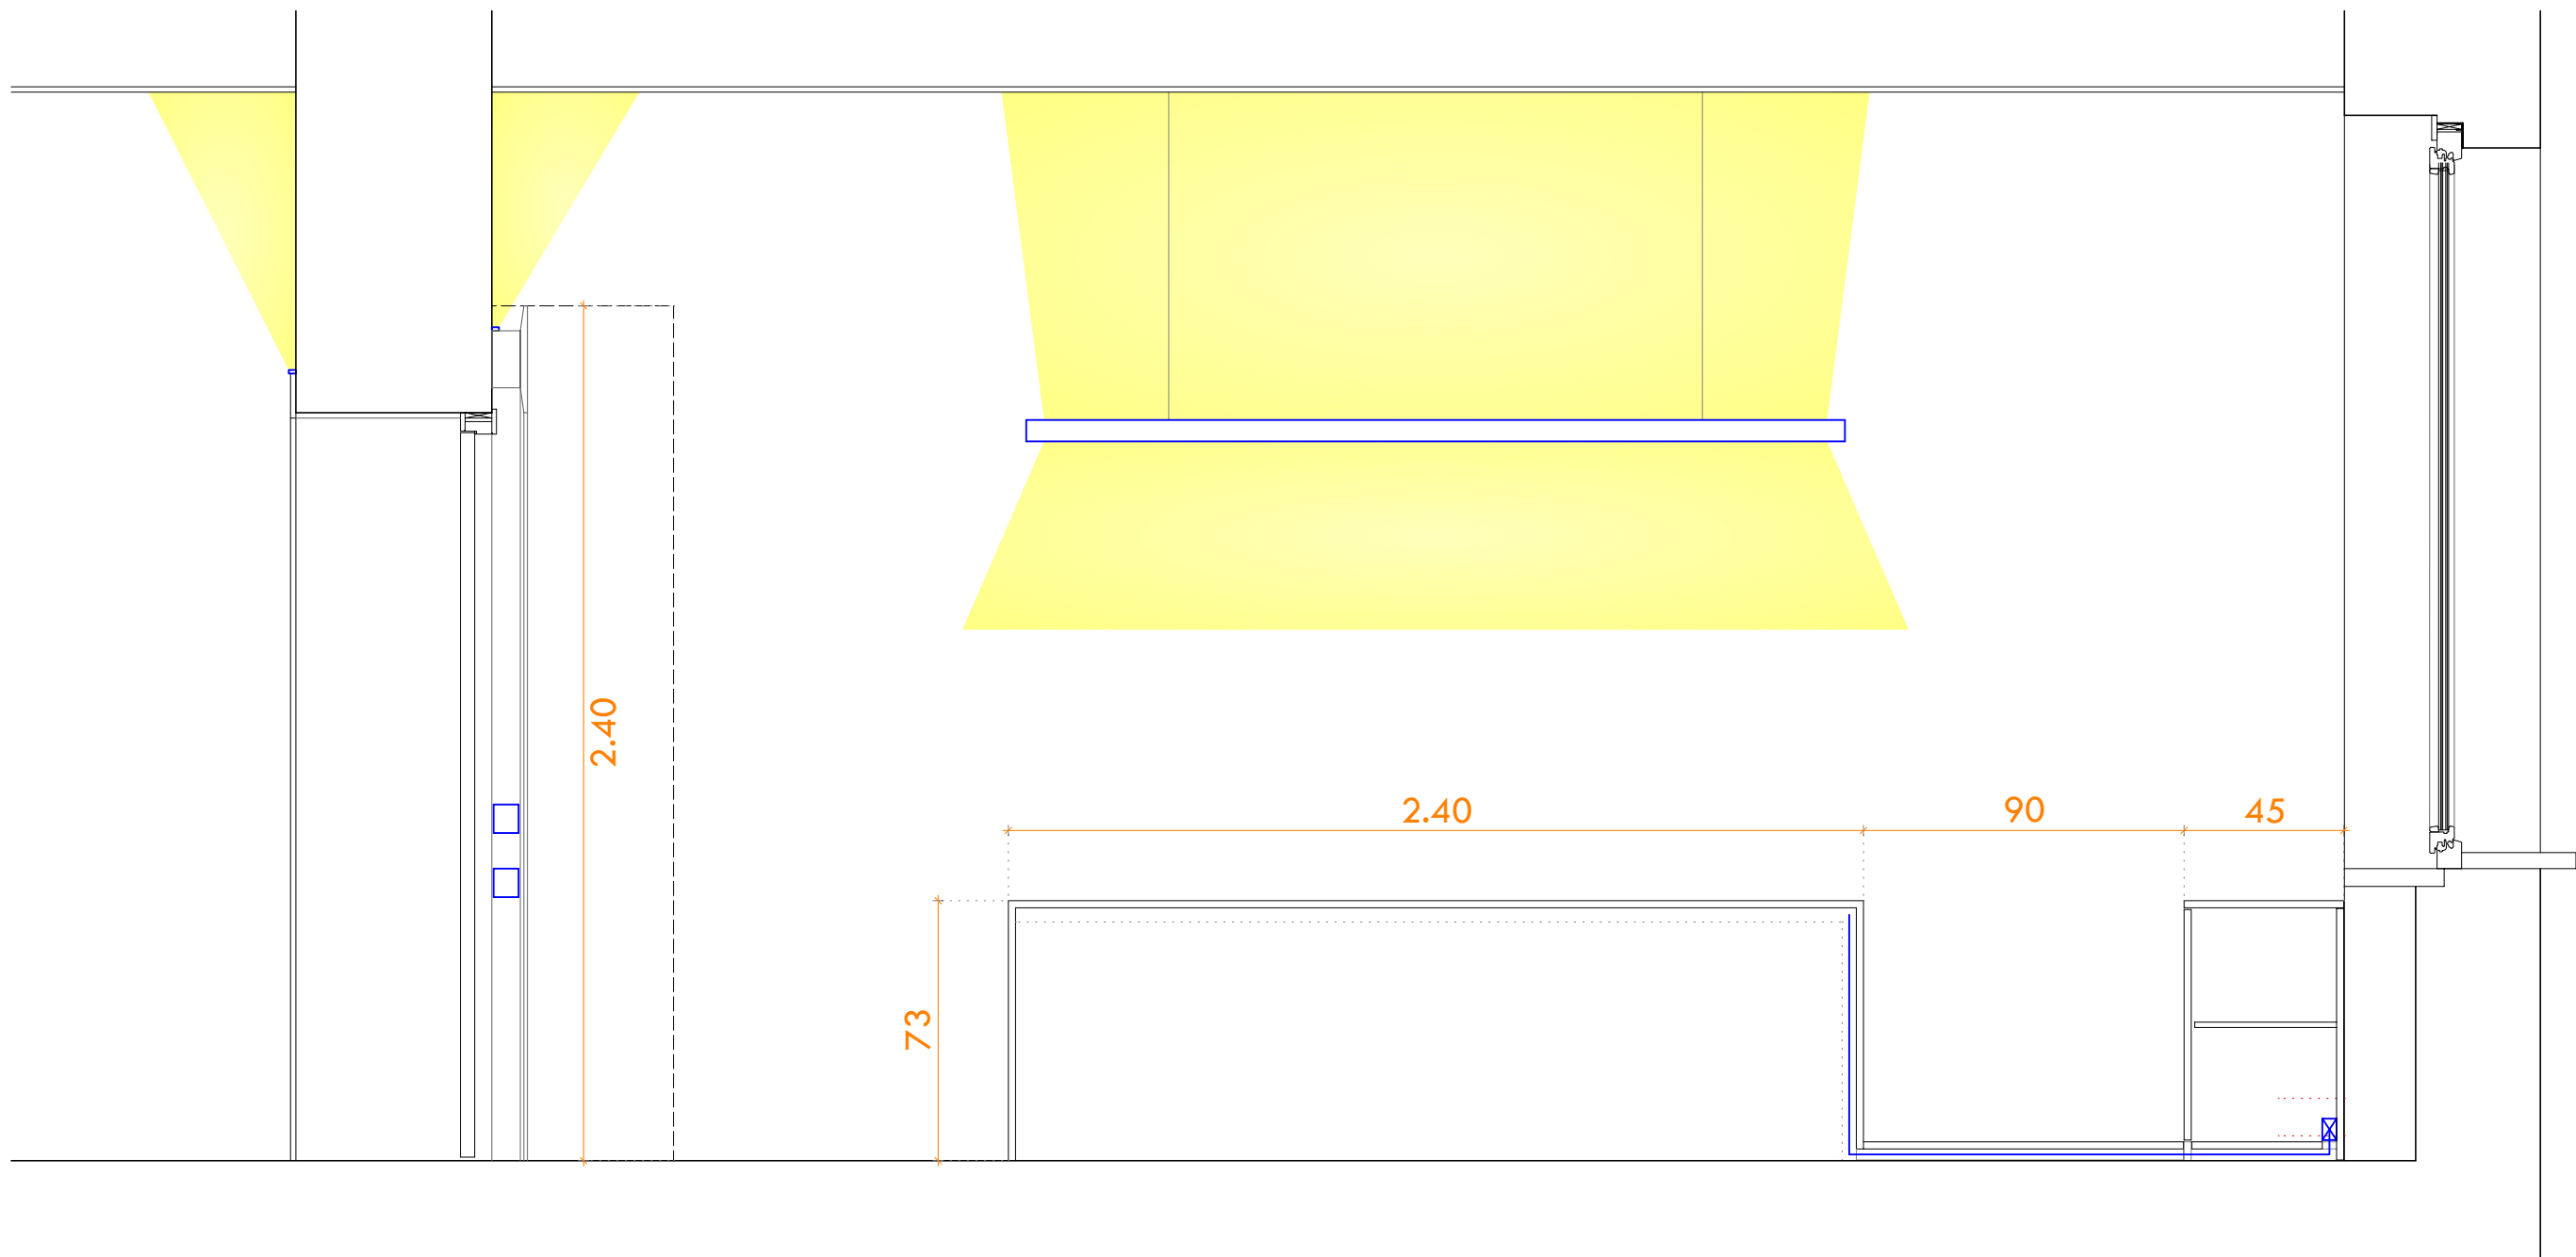

POSTAZIONE DIRIGENZIALE : SEZIONE TRASVERSALE PORTA - SCRIVANIA

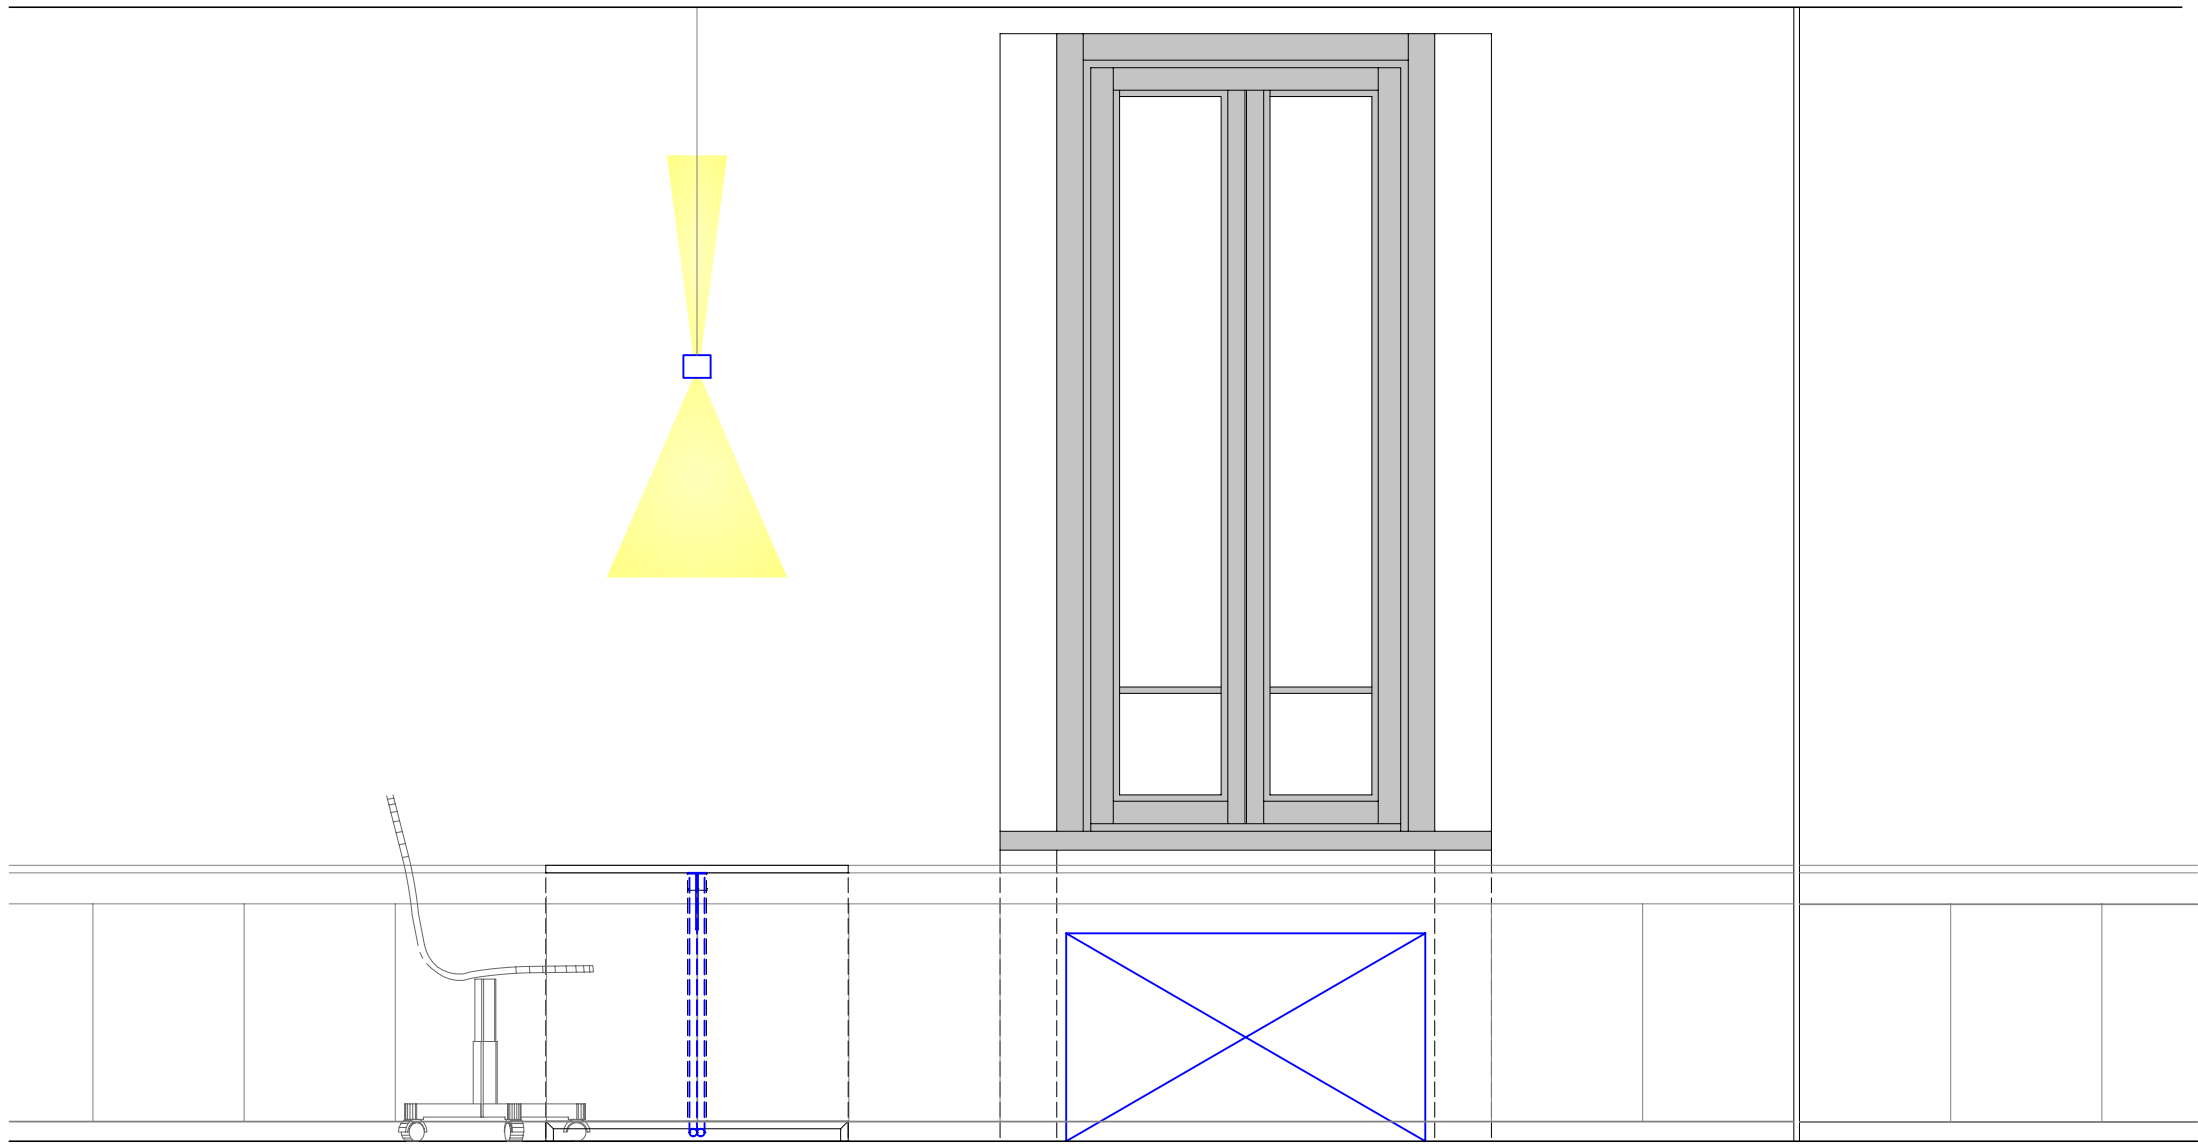


POSTAZIONE DIRIGENZIALE : PROSPETTO MOBILE - SCRIVANIA

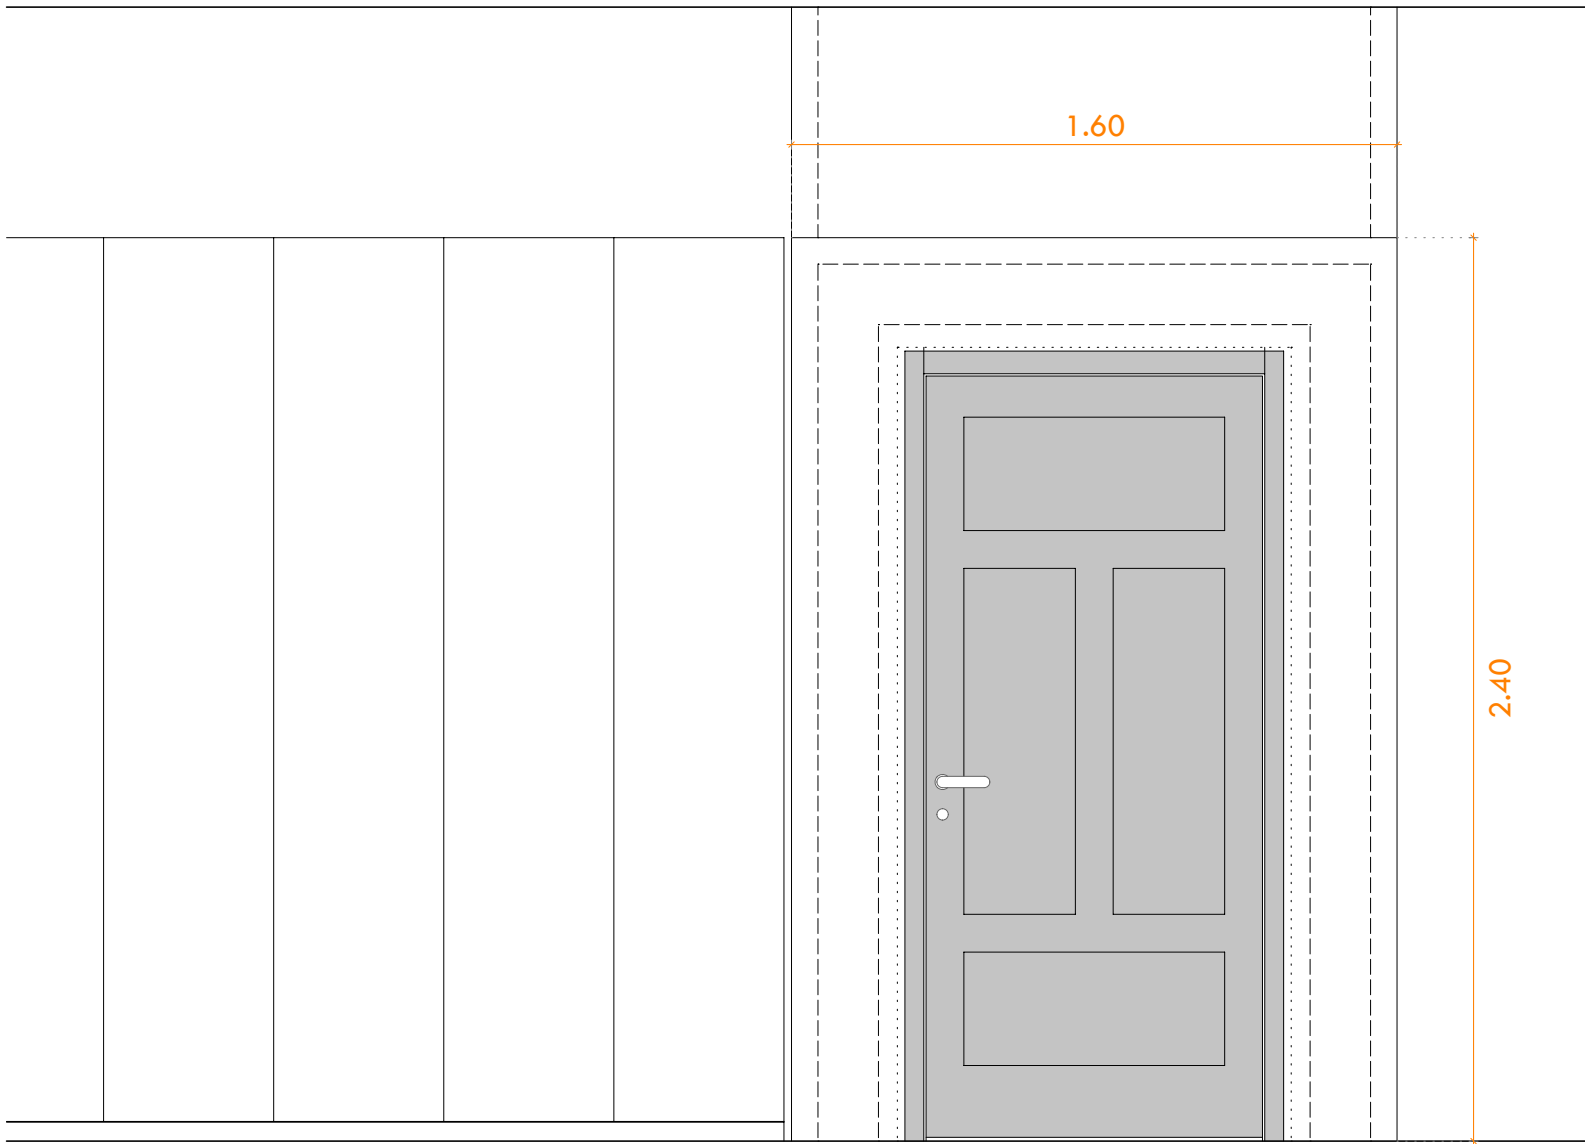


## COMUNE PONTE DI LEGNO

ARREDO EDIFICI EX SCUOLE REGINA ELENA DI SAVOIA

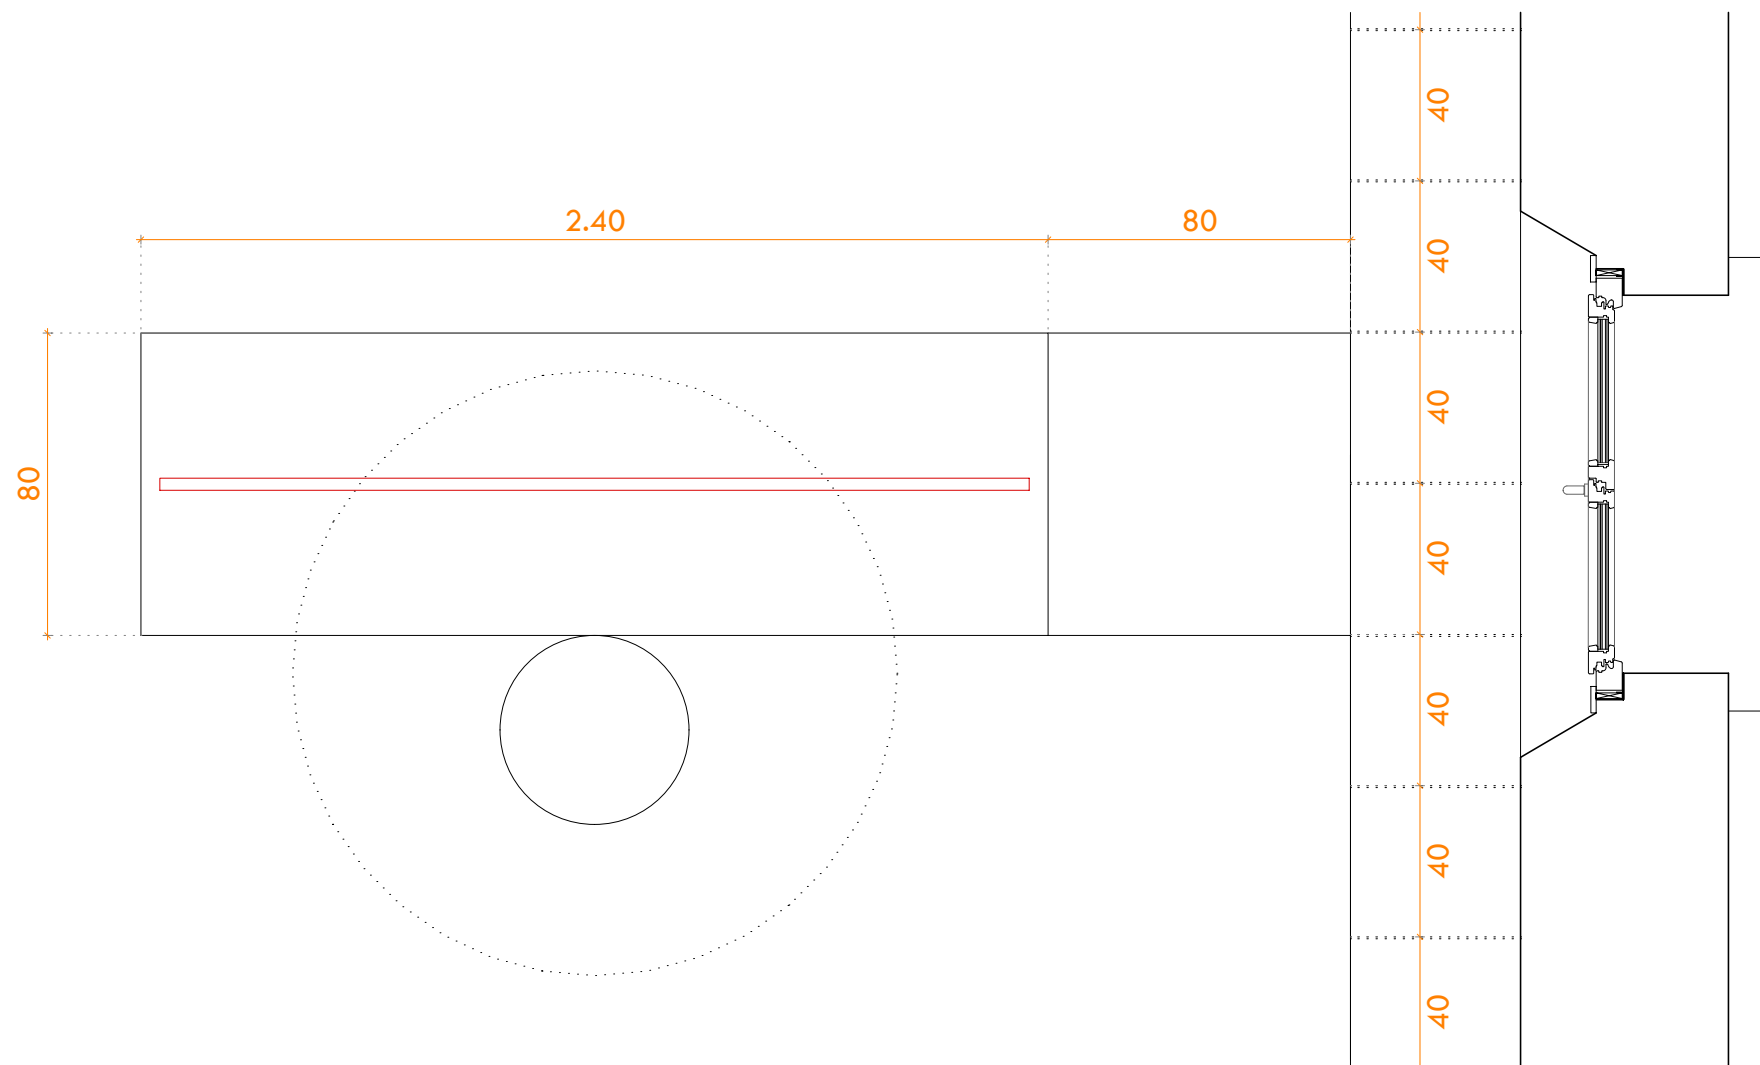

POSTAZIONE DIRIGENZIALE : PIANTA

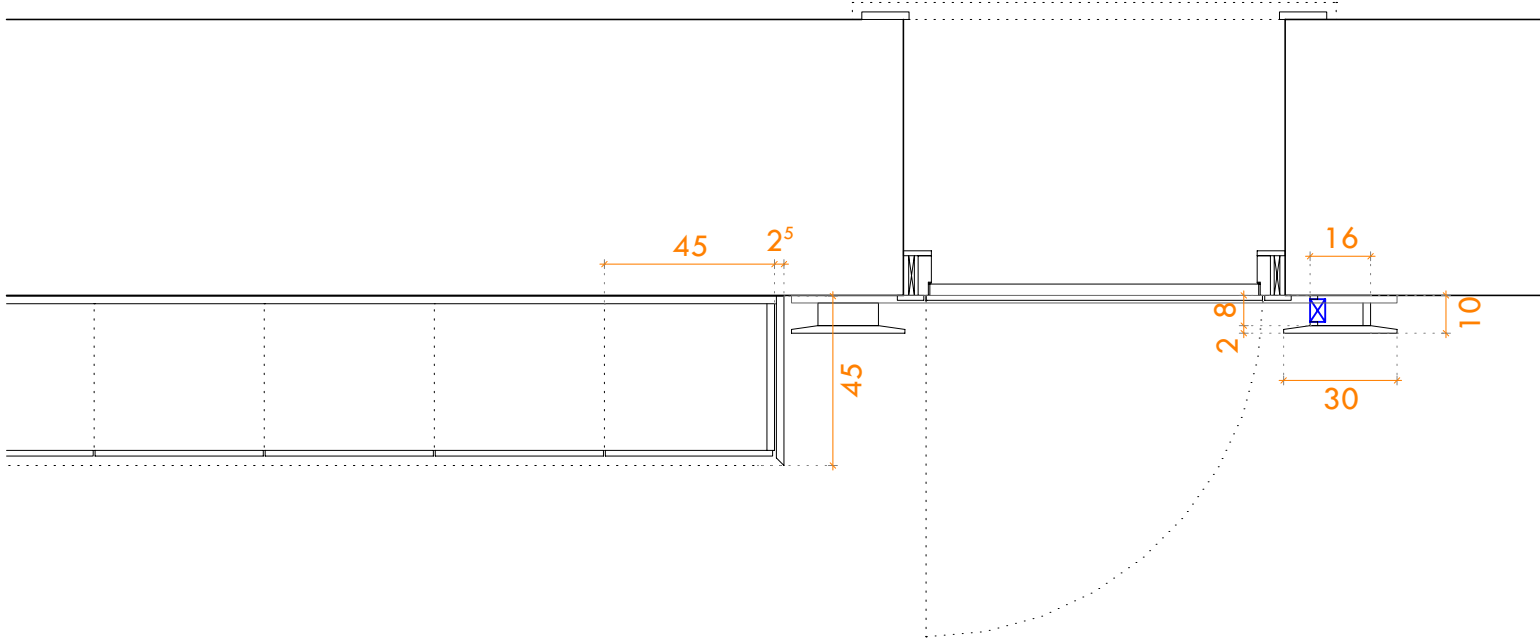

DETTAGLIO PORTALE e ARMADIO

16

COMUNE  
Data luglio 2017

Studio Architettura

COMUNE PONTE DI LEGNO

DETTAGLI  
ARREDO DIRIGENZIALE e ILLUMINAZIONE

Progettista  
Architetto Peluchetti Flora

Arch. Flora Peluchetti - via Panoramica, 21 - 25040 Artogne (Bs) - tel./fax 0364533184

COMUNE PONTE DI LEGNO  
PROVINCIA DI BRESCIA

Scala 1:20

Committente  
Comune Ponte di Legno