



PIANO SEMINTERRATO				
	UFFICI	n postazioni	tipologia	mq
1	SALA RIUNIONI	10/12	unione	43,23
2	UFFICIO			41,30
3	UFFICIO			43,50
4	CORRIDOIO			64,67
5	VIGILI DEPOSITO			14,08
6	VIGILI DEPOSITO			11,33
7	ARCHIVIO			21,70
8	LOCALE TECNICO			10,73
9	ARCHIVIO			12,65
10	BAGNO			13,96
11	SCALA			14,67
12	PASSAGGIO			13,47
13	LOCALE TECNICO			14,22

PIANTA PIANO SEMINTERRATO _ ARREDO

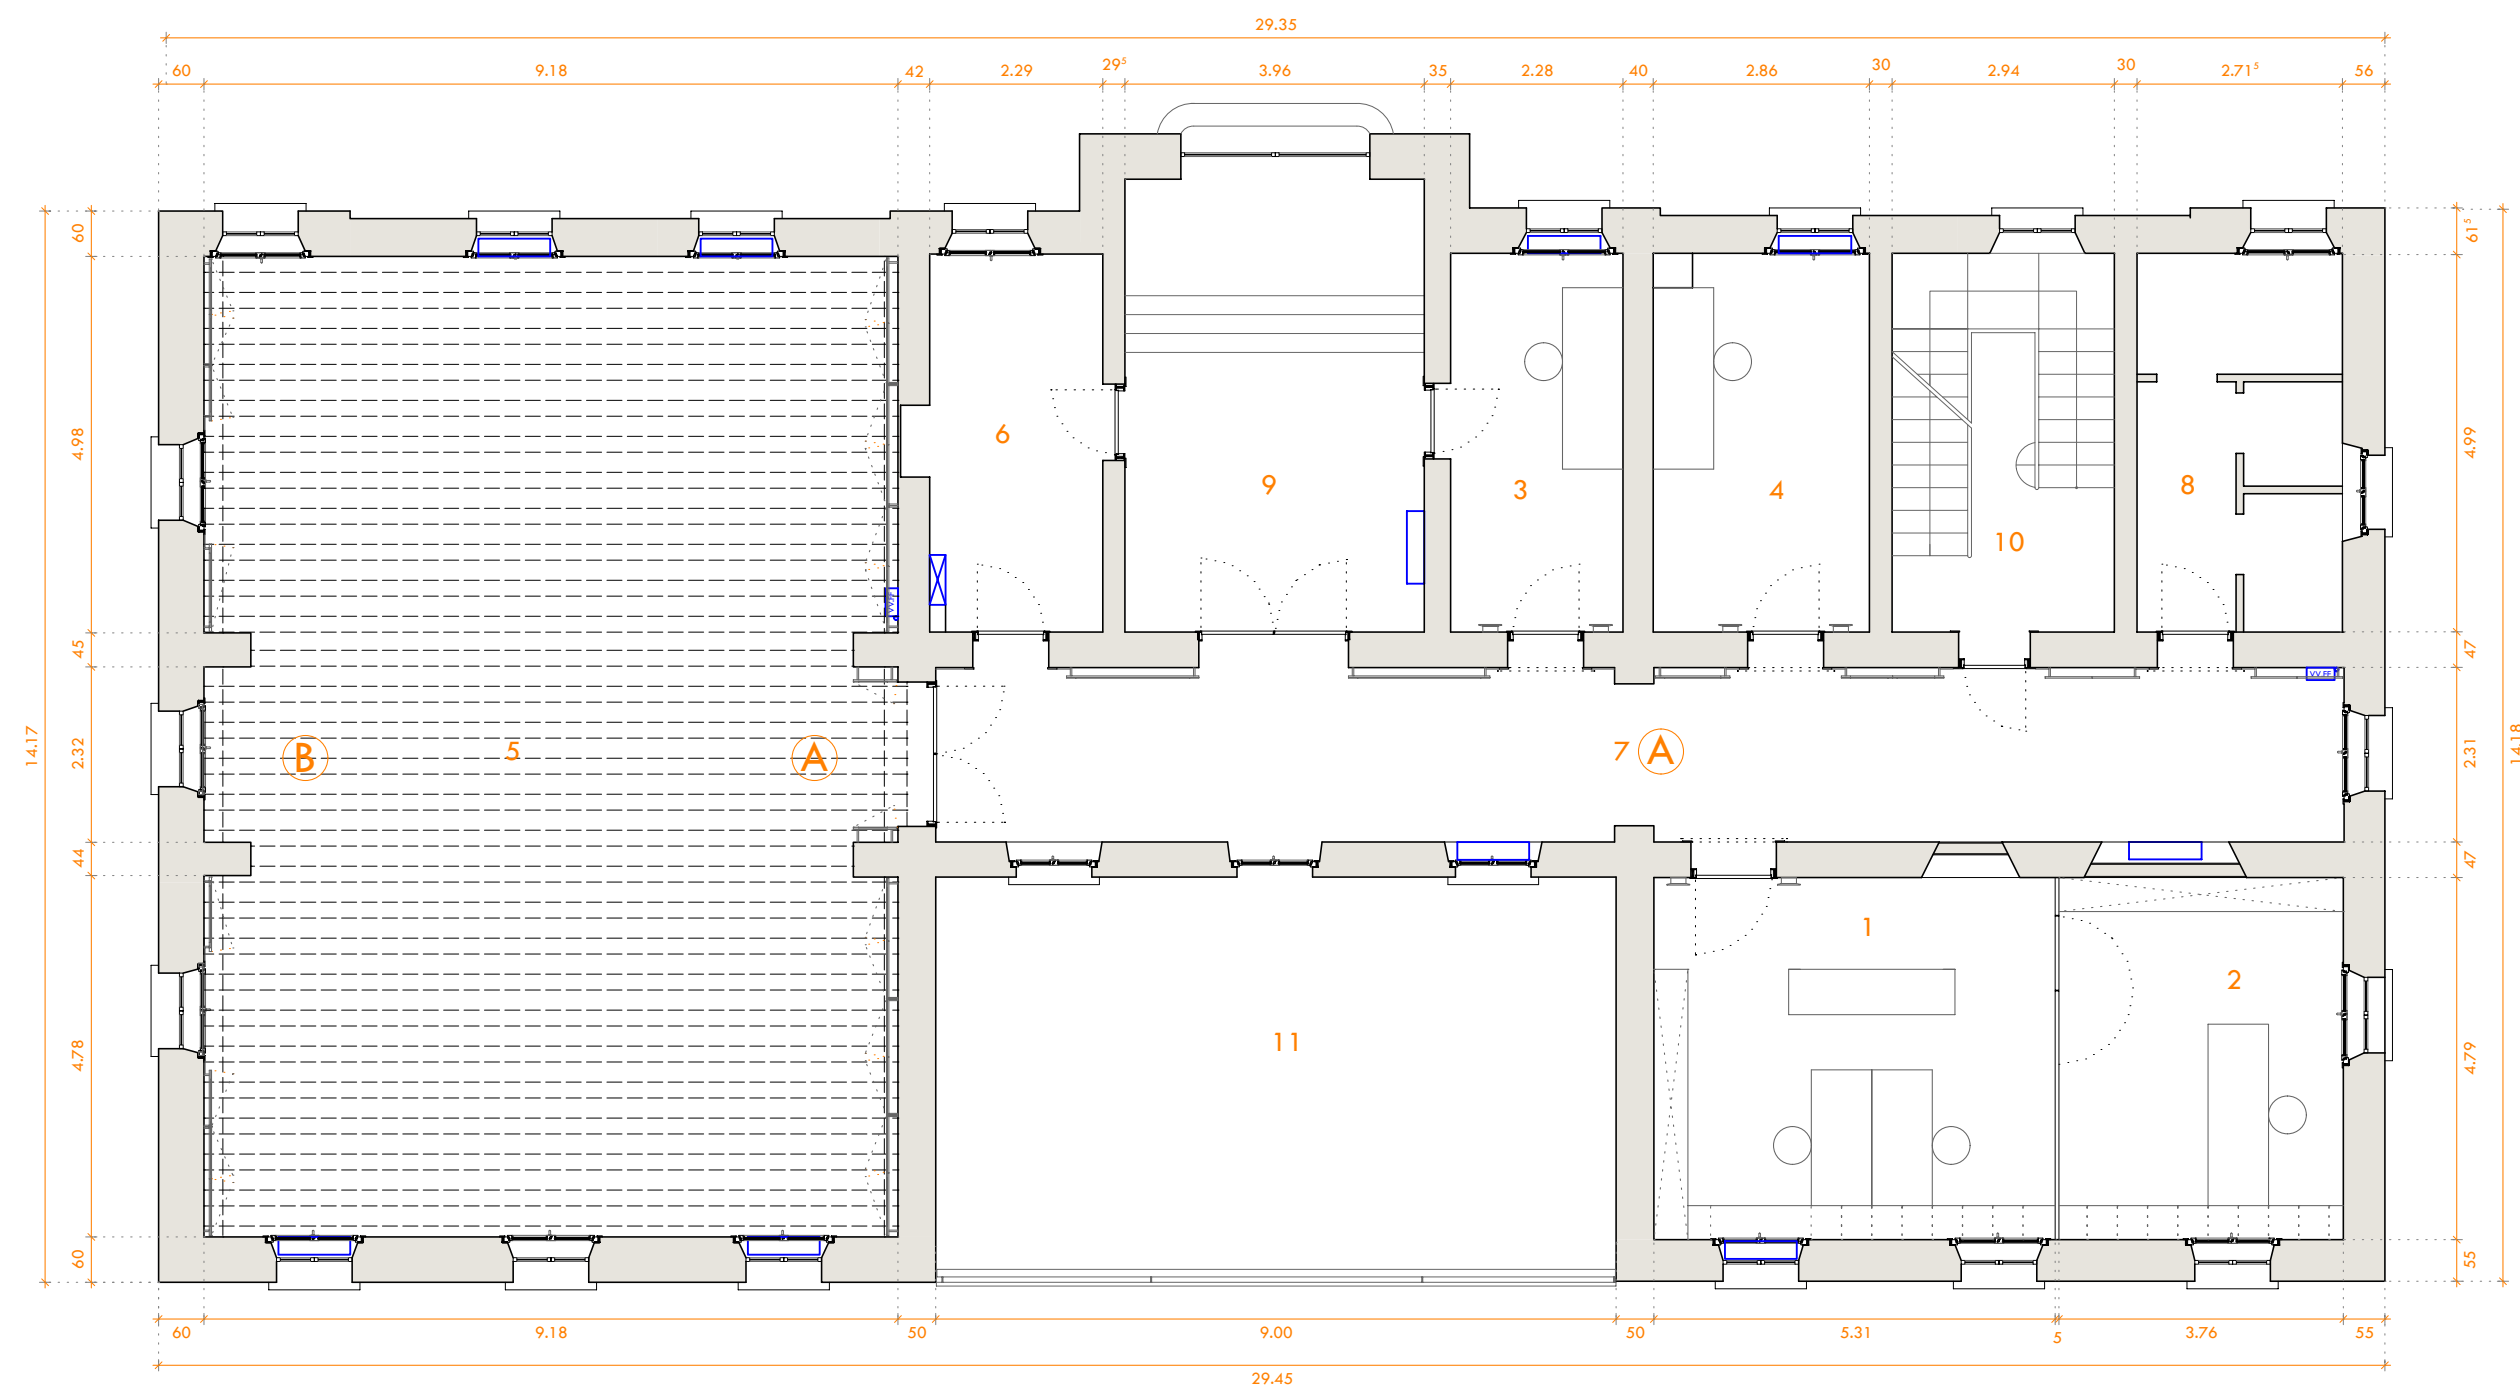

PIANO TERRA				
	UFFICI	n postazioni	tipologia	mq
1	POLIZIA LOCALE	2	operativo	25,42
2	POLIZIA LOCALE	1	responsabile	18,02
3	UFFICIO	1	unione	11,42
4	UFFICIO	1	unione	14,33
5	SALA ESPOS.			119,06
6	SERVIZIO			11,45
7	CORRIDOIO			42,98
8	BAGNI			13,61
9	ATRIO			23,72

PIANTA PIANO TERRA _ ARREDO

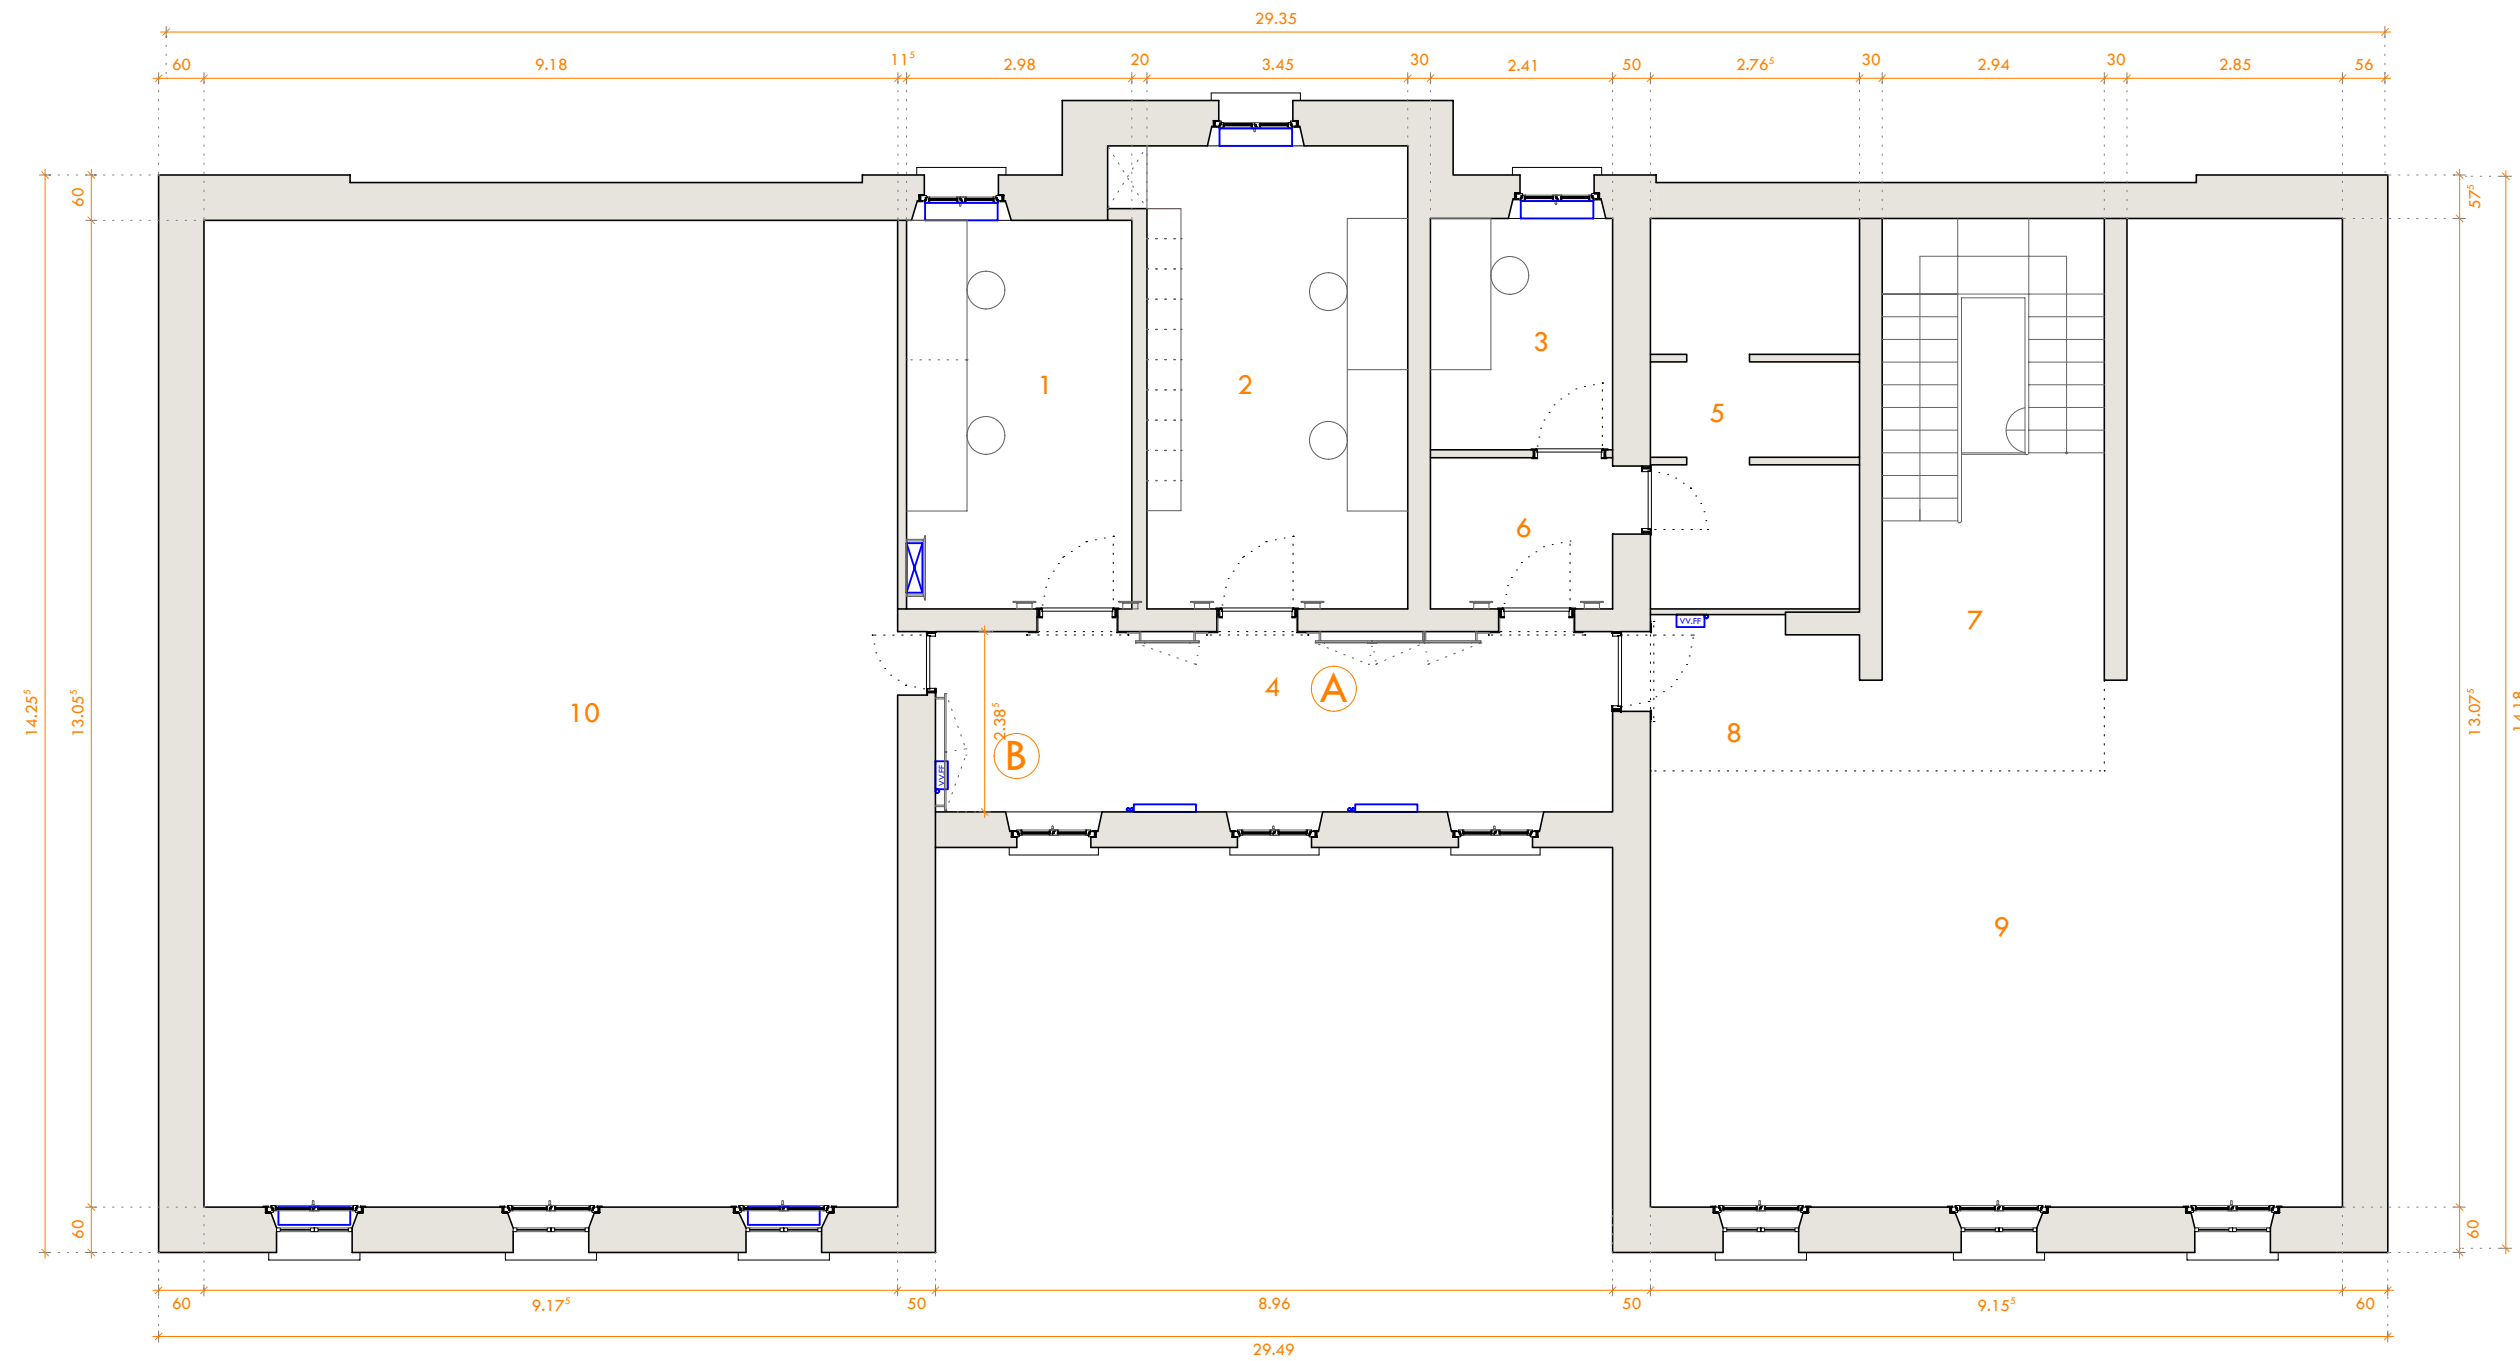

PIANO PRIMO				
	UFFICI	n postazioni	tipologia	mq
1	UFFICIO	1	unione	15,31
2	UFFICIO	2	unione	21,13
3	UFFICIO	1	uonione	7,37
4	CORRIDOIO			21,36
5	BAGNO			14,29
6	DISIMPEGNO			4,82
7	SCALA			17,94
8	DISIMPEGNO			4,98
9	SOTTOTETTO			74,08
10	SOTTOTETTO			119,77

PIANTA PIANO PRIMO _ ARREDO

COMUNE PONTE DI LEGNO

ARREDO EDIFICI EX SCUOLE REGINA ELENA DI SAVOIA