



PIANTA PIANO SEMINTERRATO _ ILLUMINAZIONE

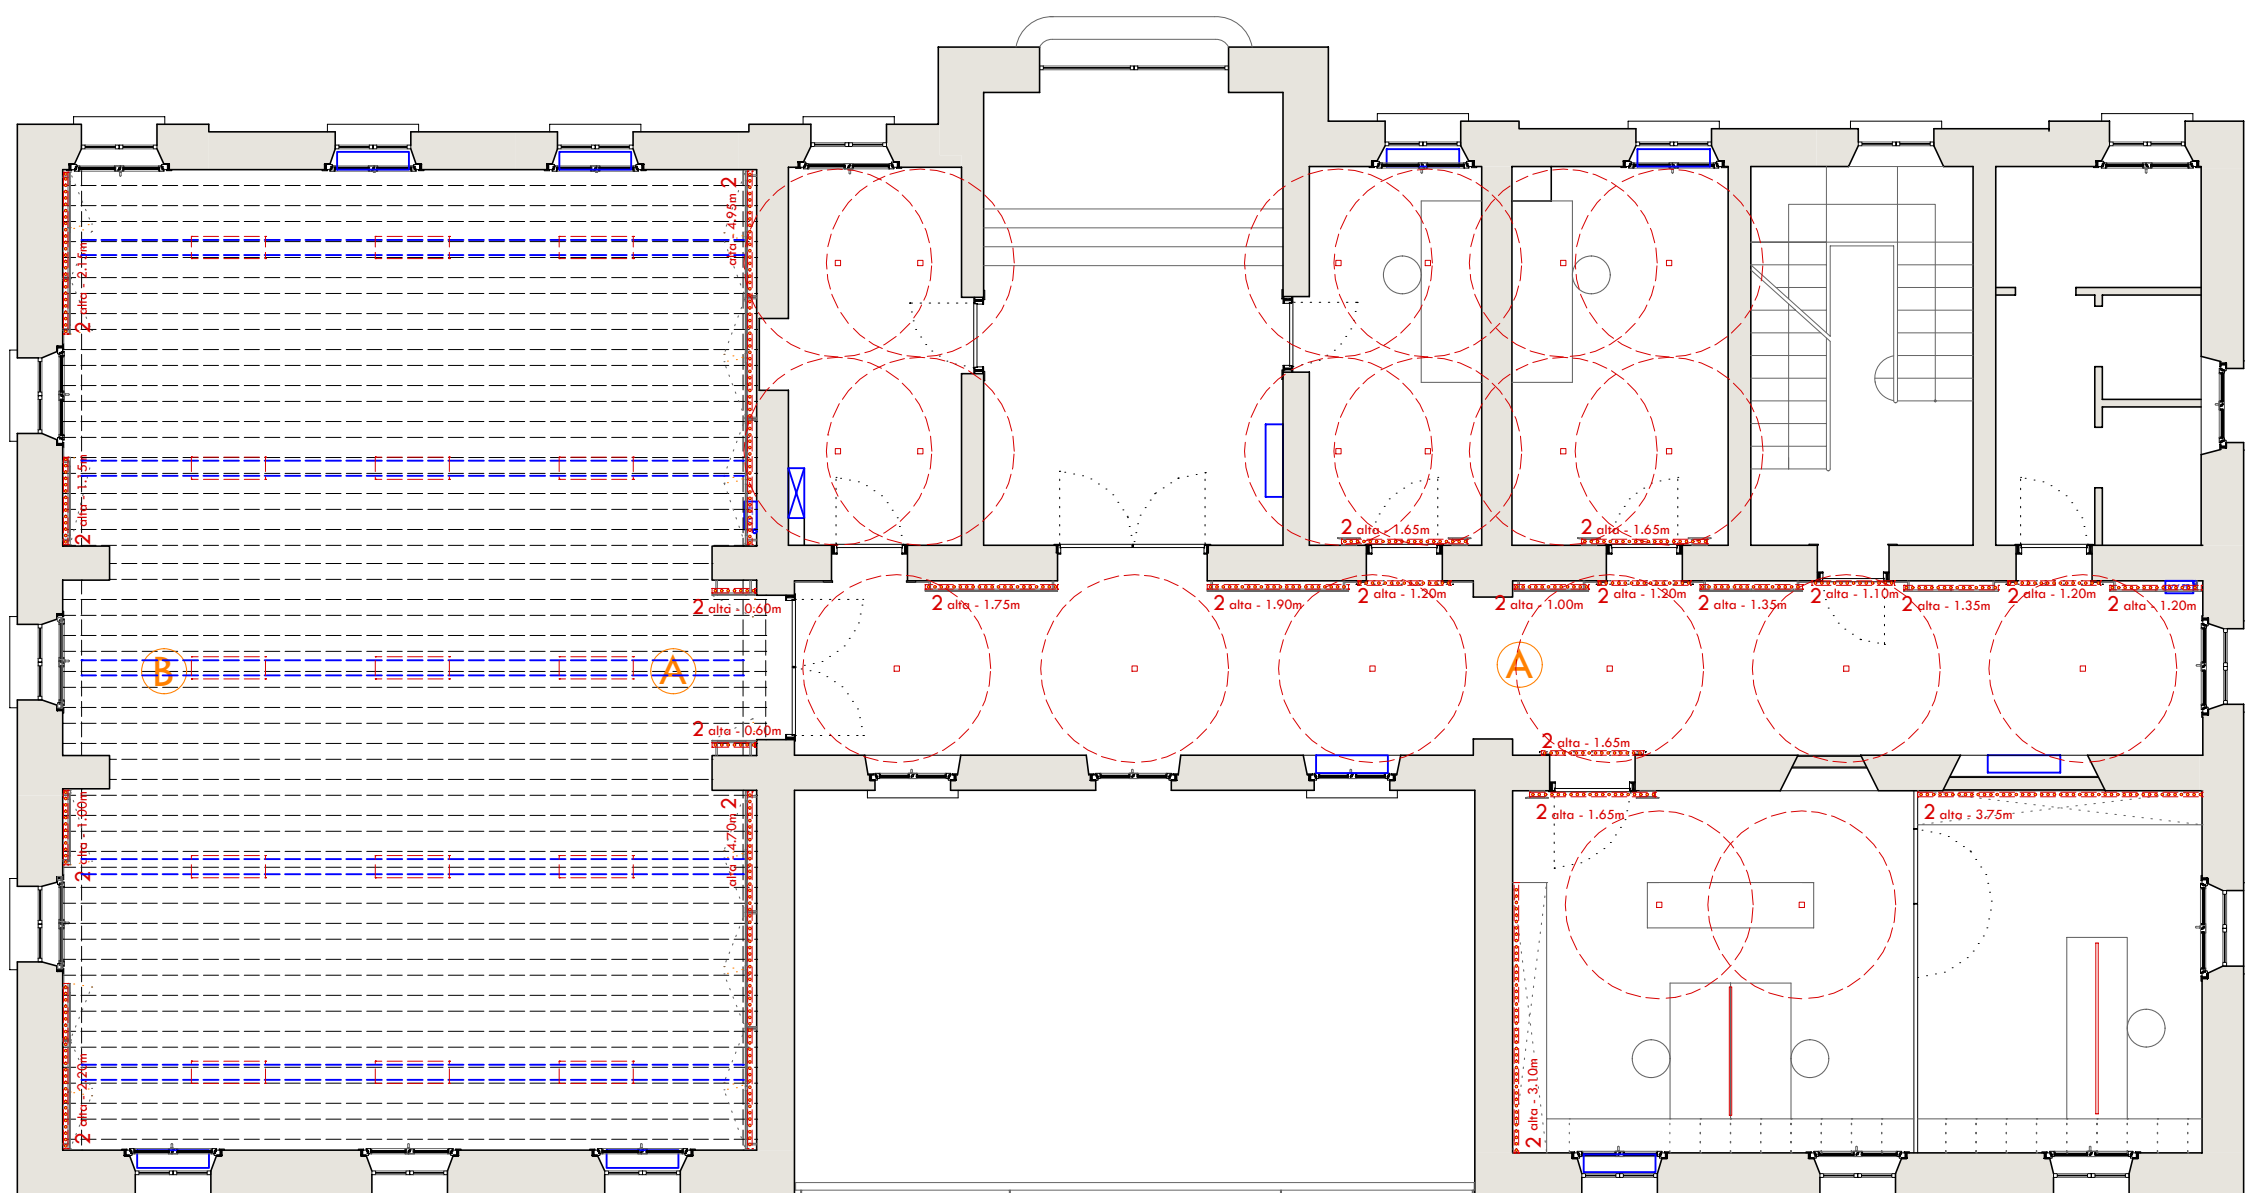

PIANTA PIANO TERRA _ ILLUMINAZIONE

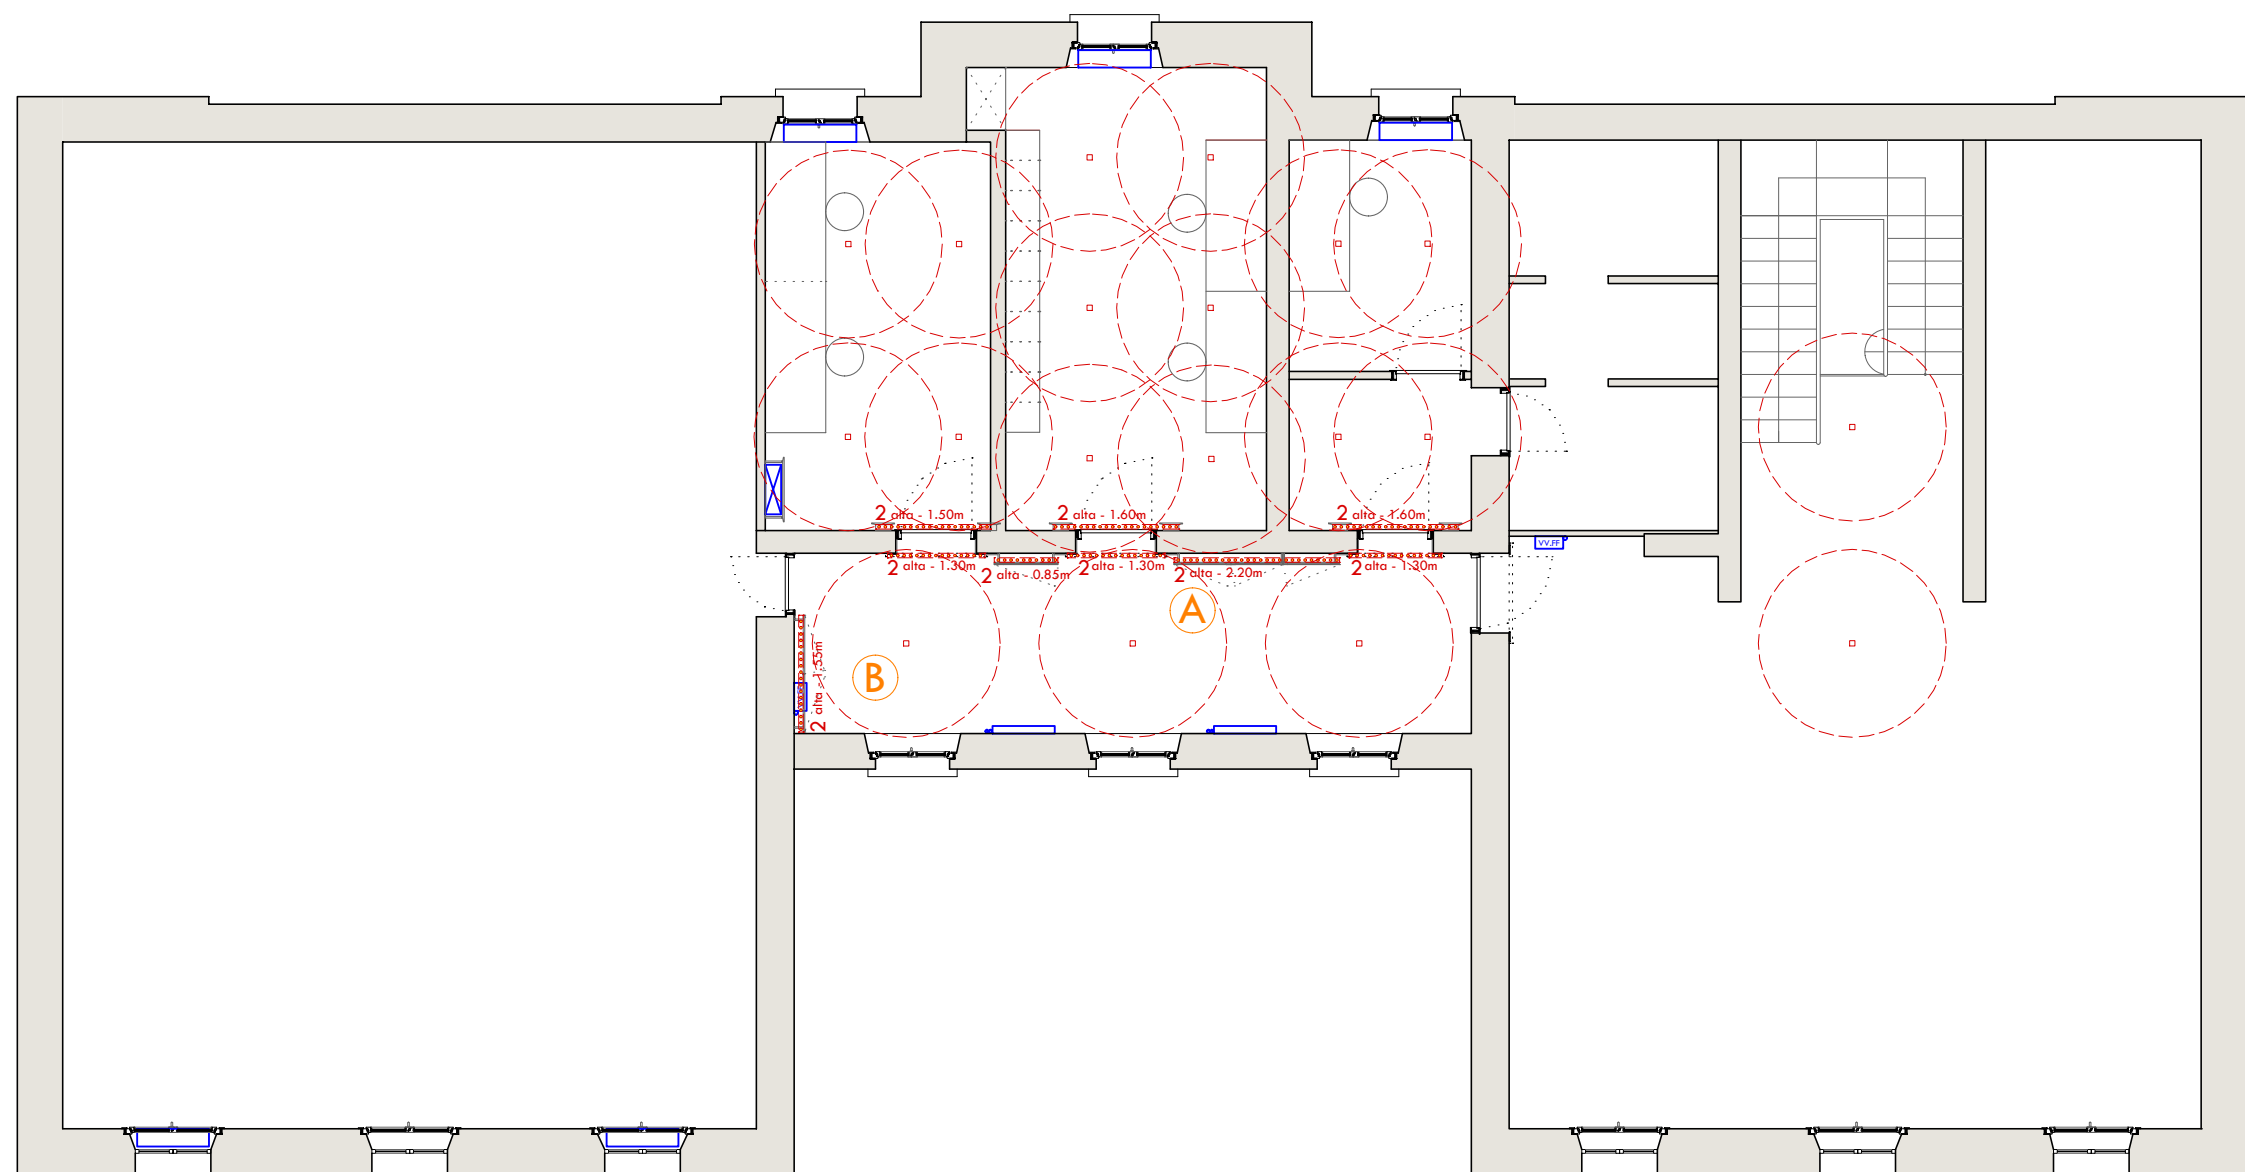

PIANTA PIANO PRIMO _ ILLUMINAZIONE

COMUNE PONTE DI LEGNO

ARREDO EDIFICI EX SCUOLE REGINA ELENA DI SAVOIA