




POSTAZIONE OPERATIVA : SEZIONE TRASVERSALE ARMADIO - SCRIVANIA

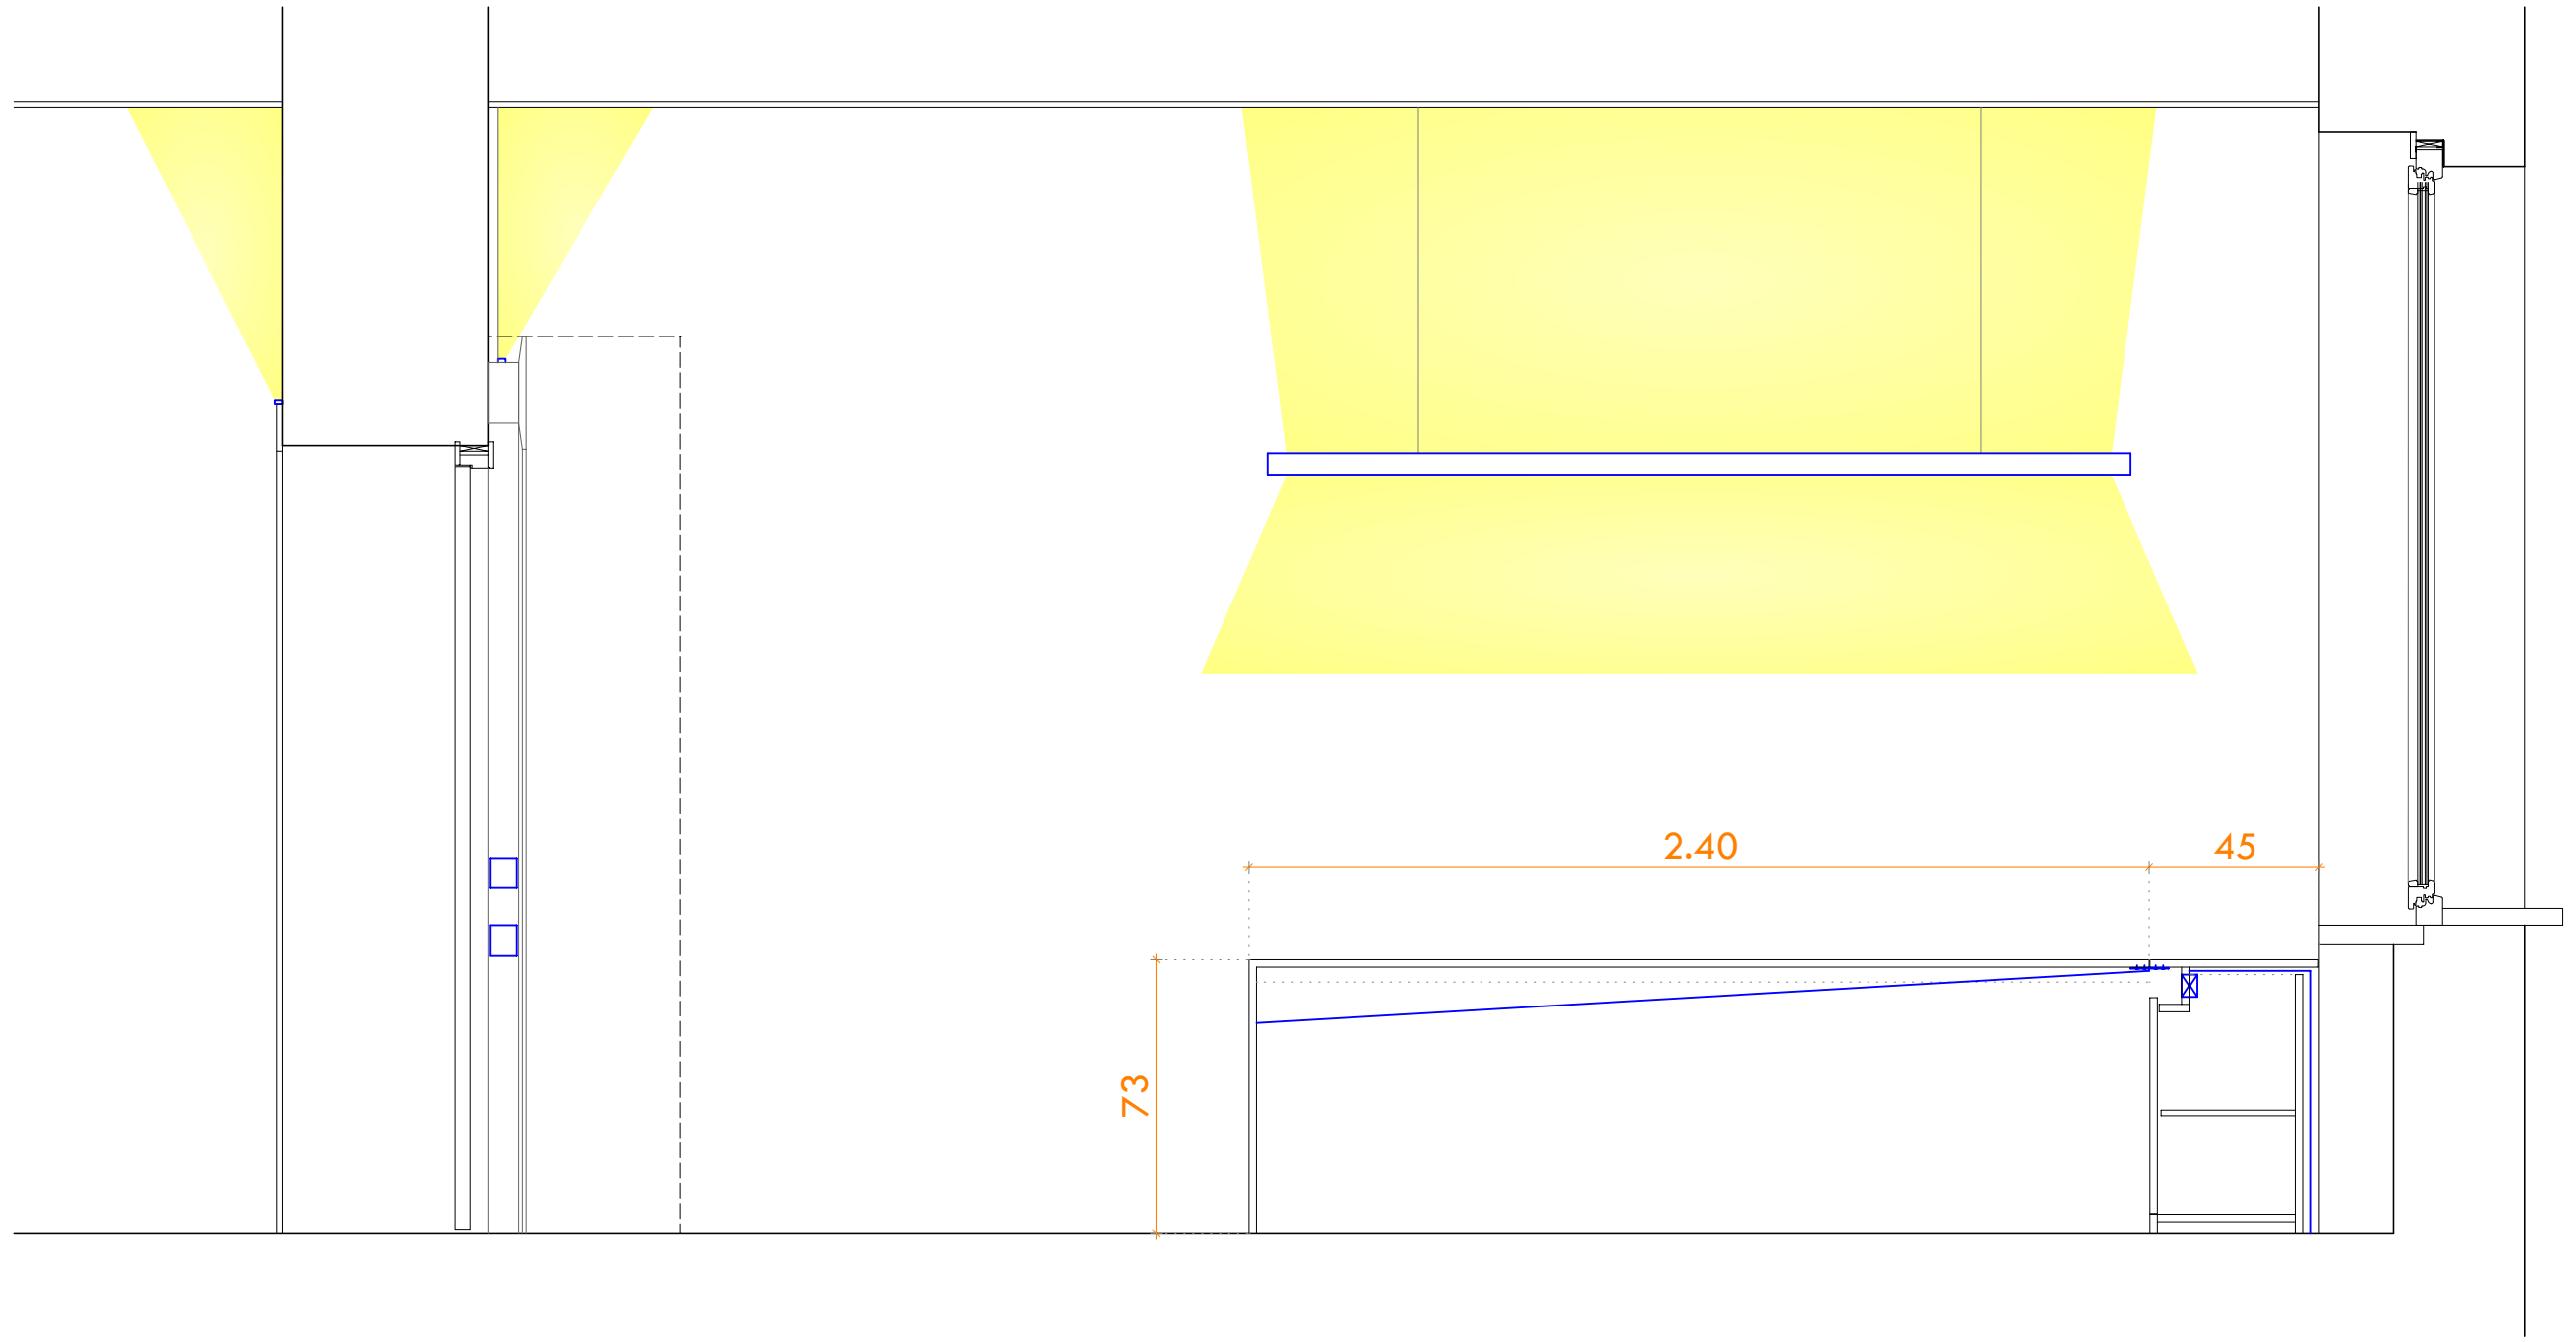

POSTAZIONE OPERATIVA : SEZIONE TRASVERSALE PORTA - SCRIVANIA

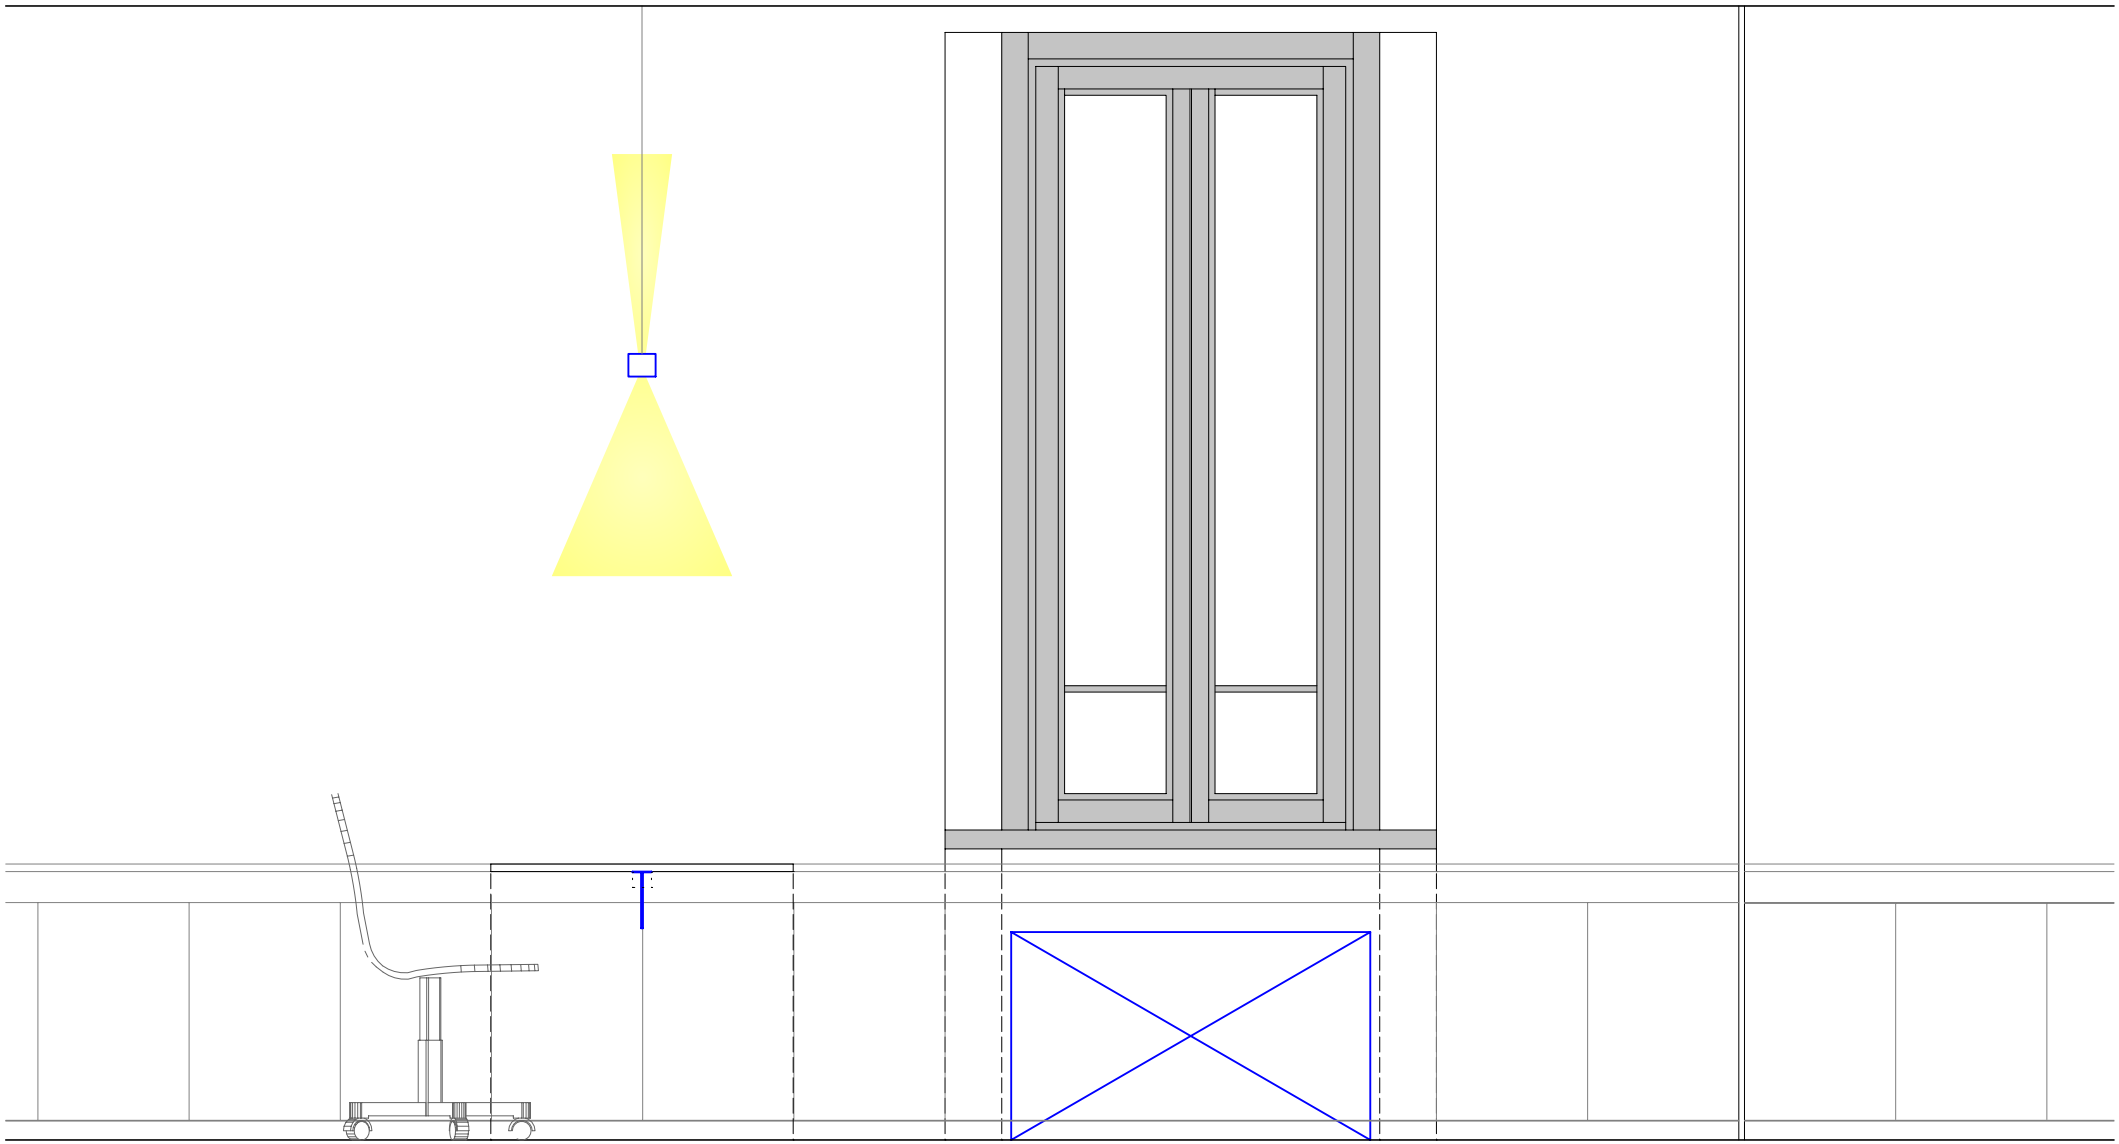


POSTAZIONE OPERATIVA : PROSPETTO MOBILE - SCRIVANIA

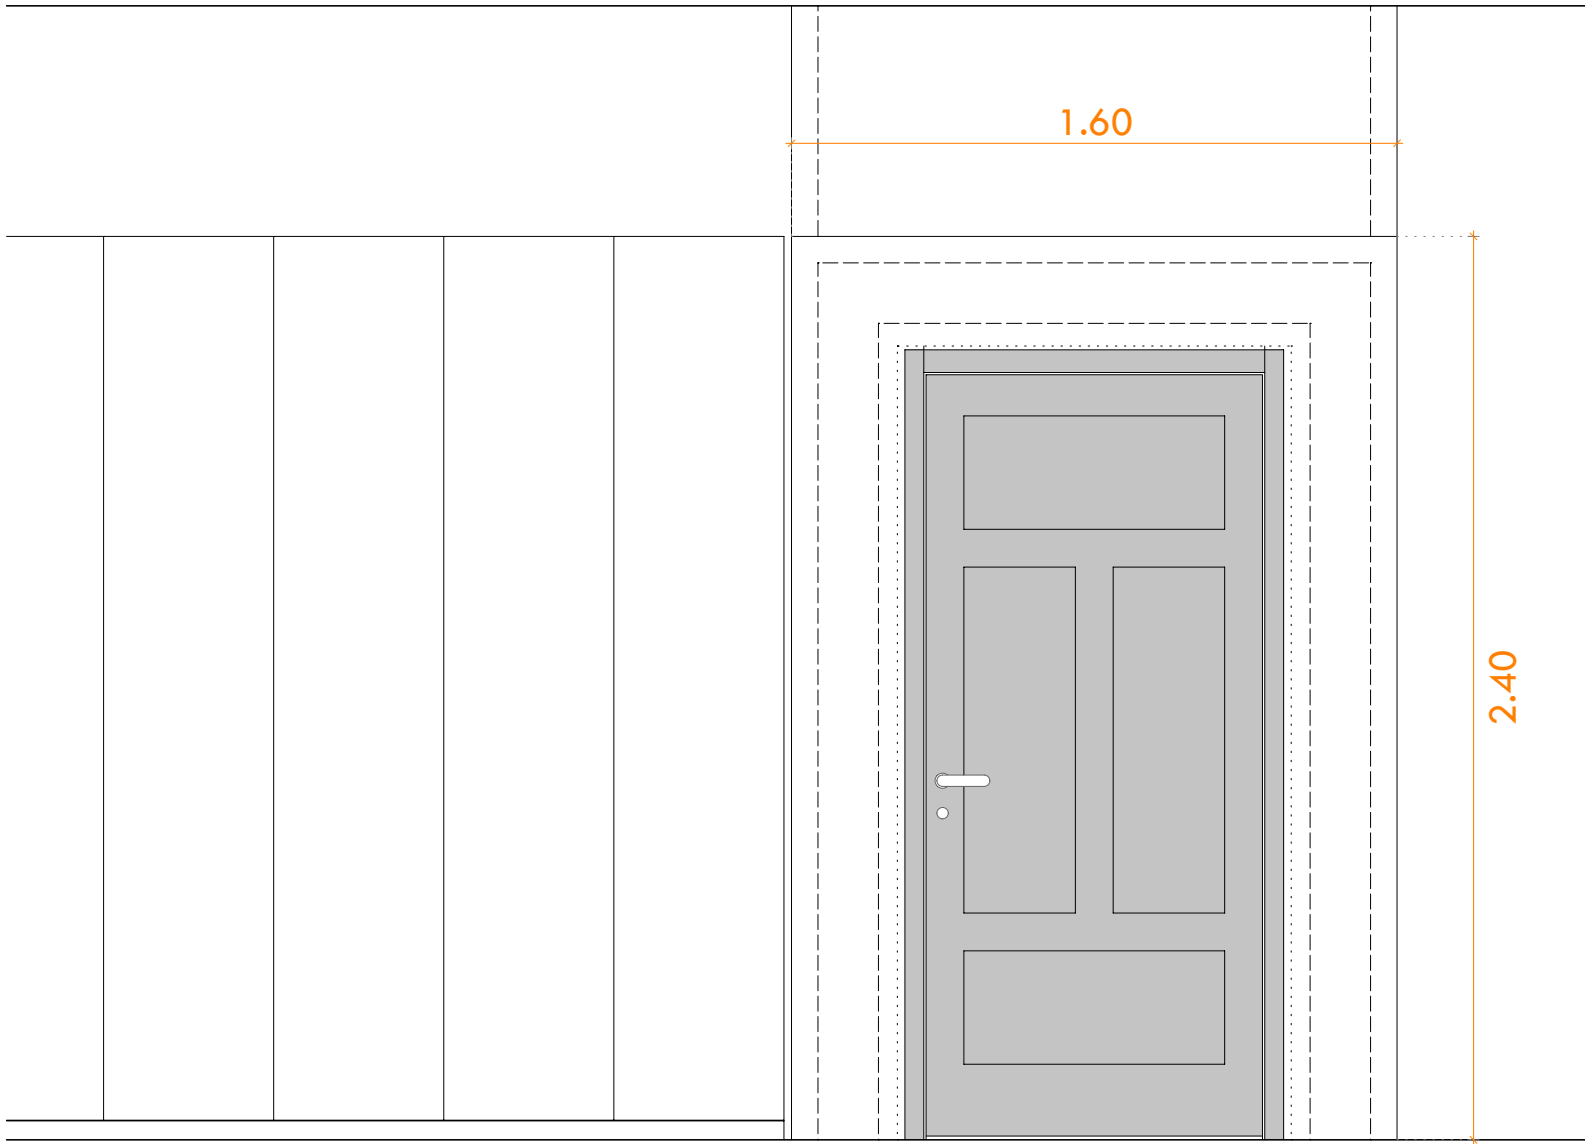


## COMUNE PONTE DI LEGNO

ARREDO EDIFICI EX SCUOLE REGINA ELENA DI SAVOIA

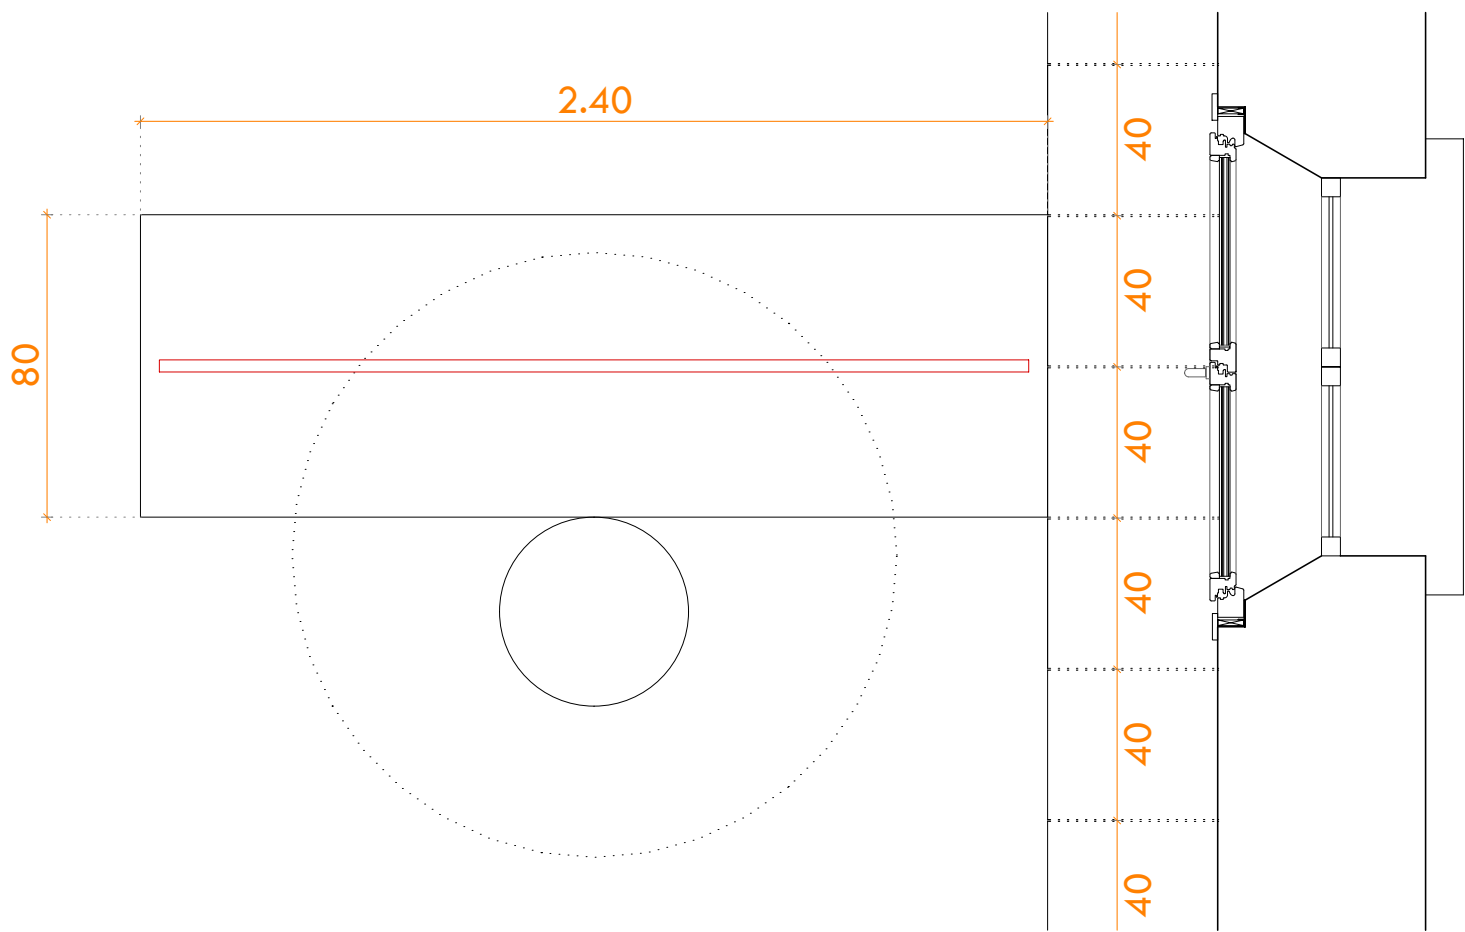

POSTAZIONE OPERATIVA : PIANTA

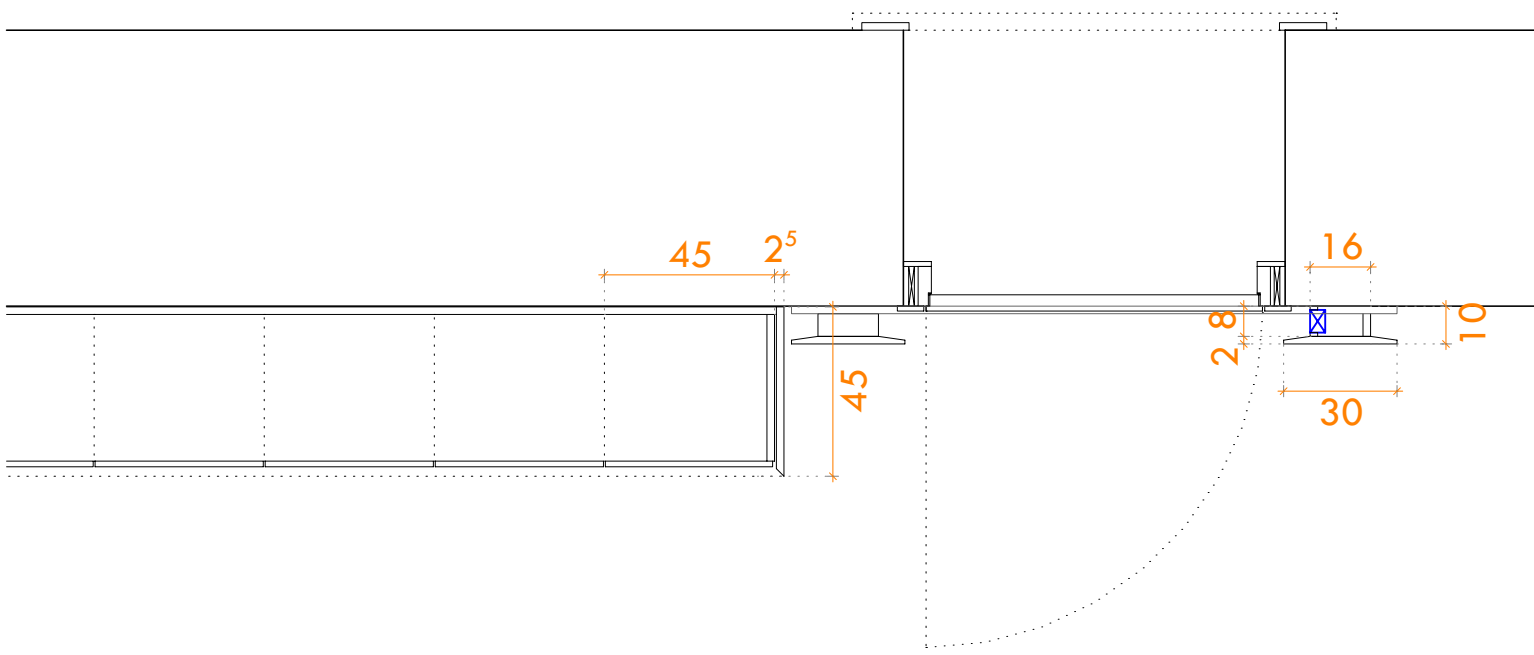

DETTAGLIO PORTALE e ARMADIO

2.5

UNIONE

Data luglio 2017

Studio Architettura

COMUNE PONTE DI LEGNO

DETTAGLI  
ARREDO OPERATIVO e ILLUMINAZIONE

Progettista  
Architetto Peluchetti Flora

Arch. Flora Peluchetti - via Panoramica, 21 - 25040 Artogne (Bs) - tel./fax 0364533184

COMUNE PONTE DI LEGNO

PROVINCIA DI BRESCIA

Scala 1:20

Committente  
Comune Ponte di Legno