



demolizioni

costruzioni

PIANTA PIANO SEMINTERRATO _ RAFFRONTO

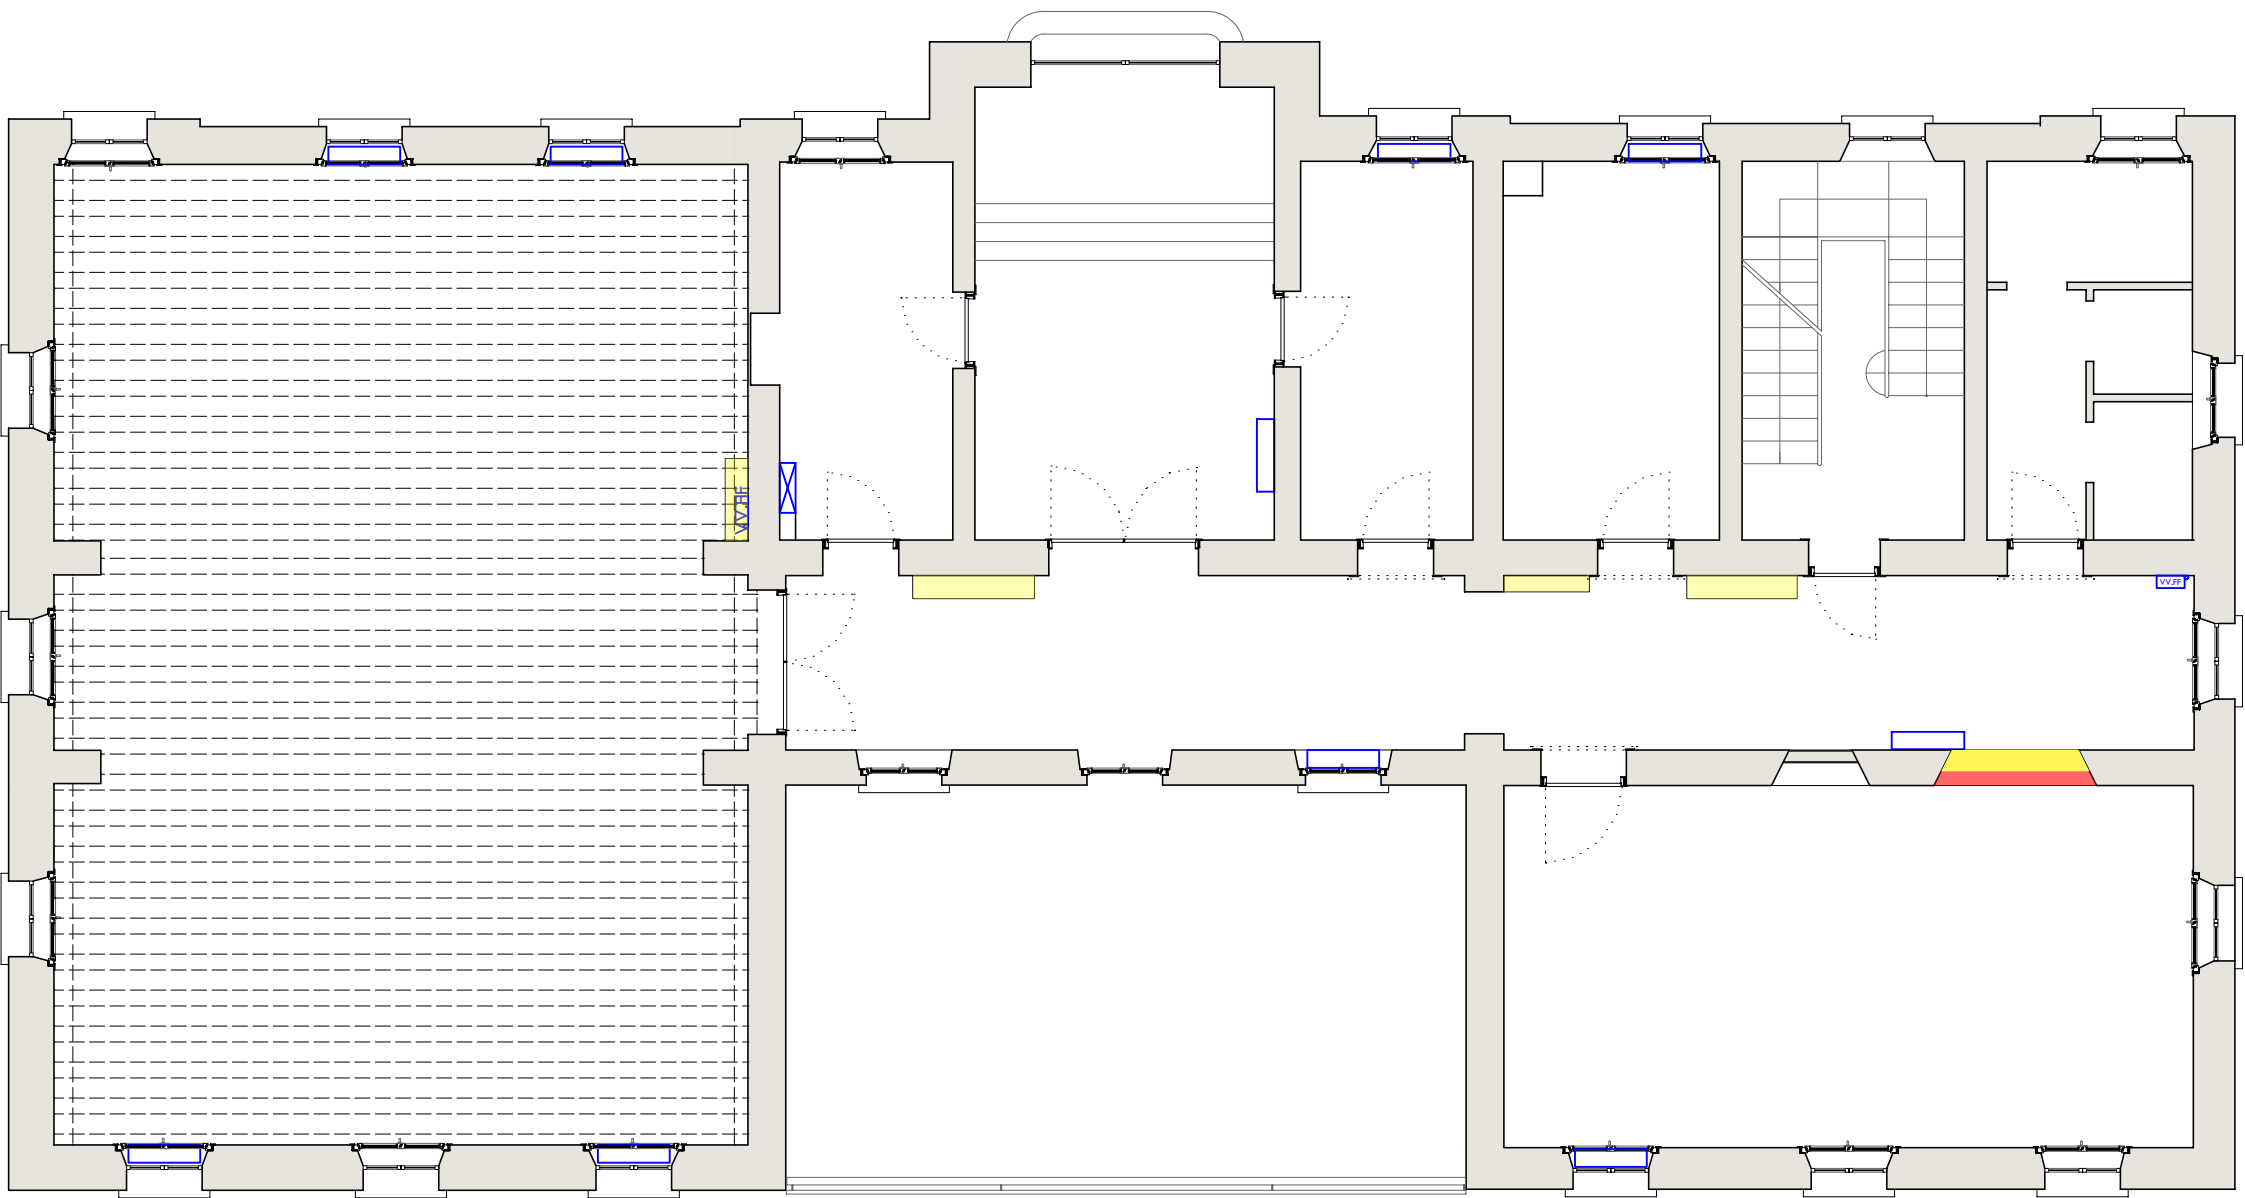

PIANTA PIANO TERRA _ RAFFRONTO

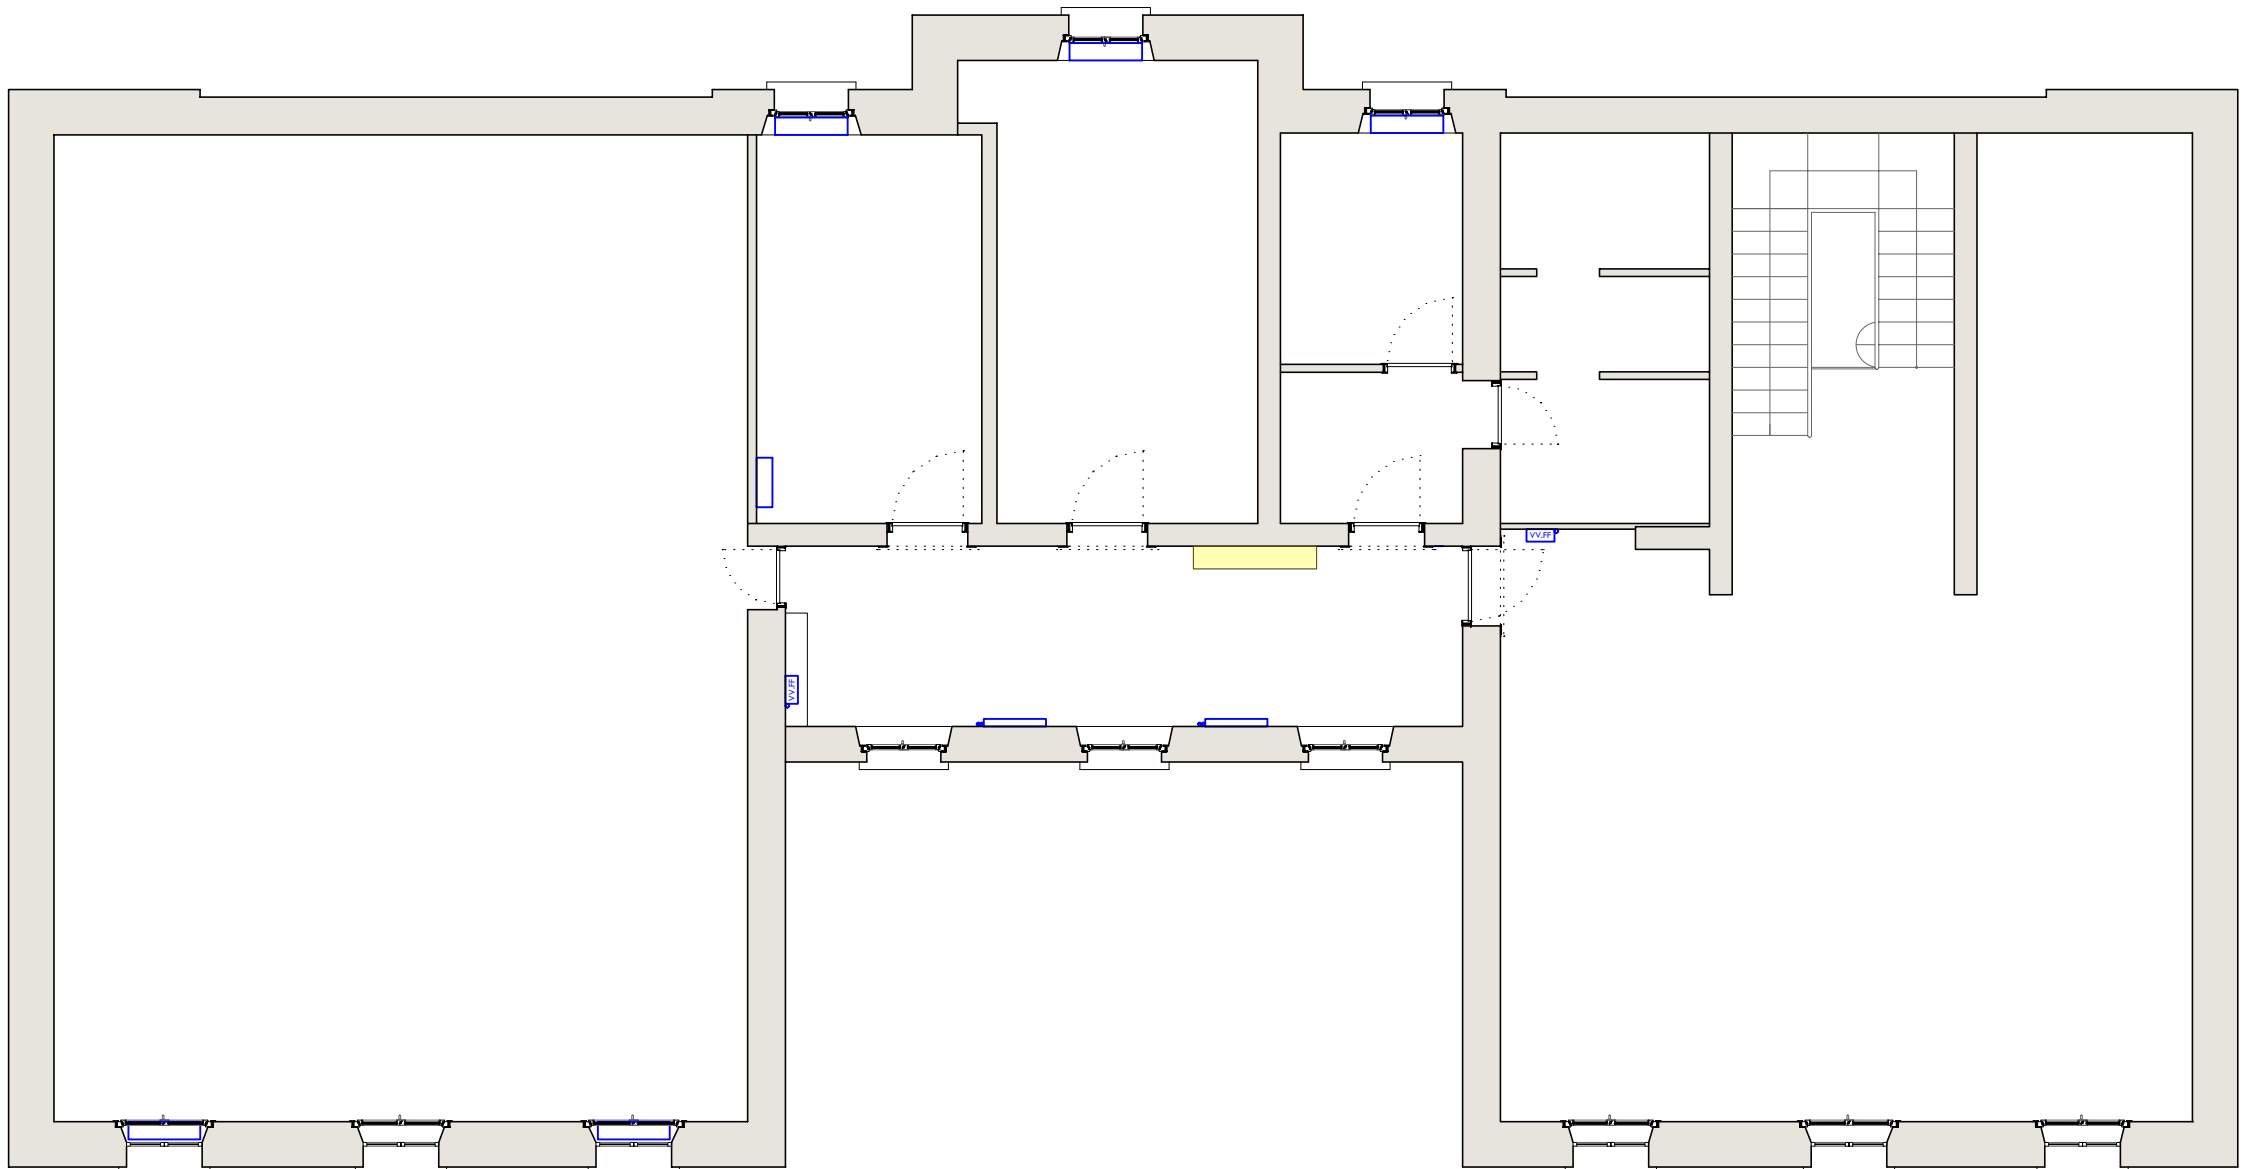

PIANTA PIANO PRIMO _ RAFFRONTO

COMUNE PONTE DI LEGNO

ARREDO EDIFICI EX SCUOLE REGINA ELENA DI SAVOIA