



PIANTA PIANO SEMINTERRATO _ PROGETTO

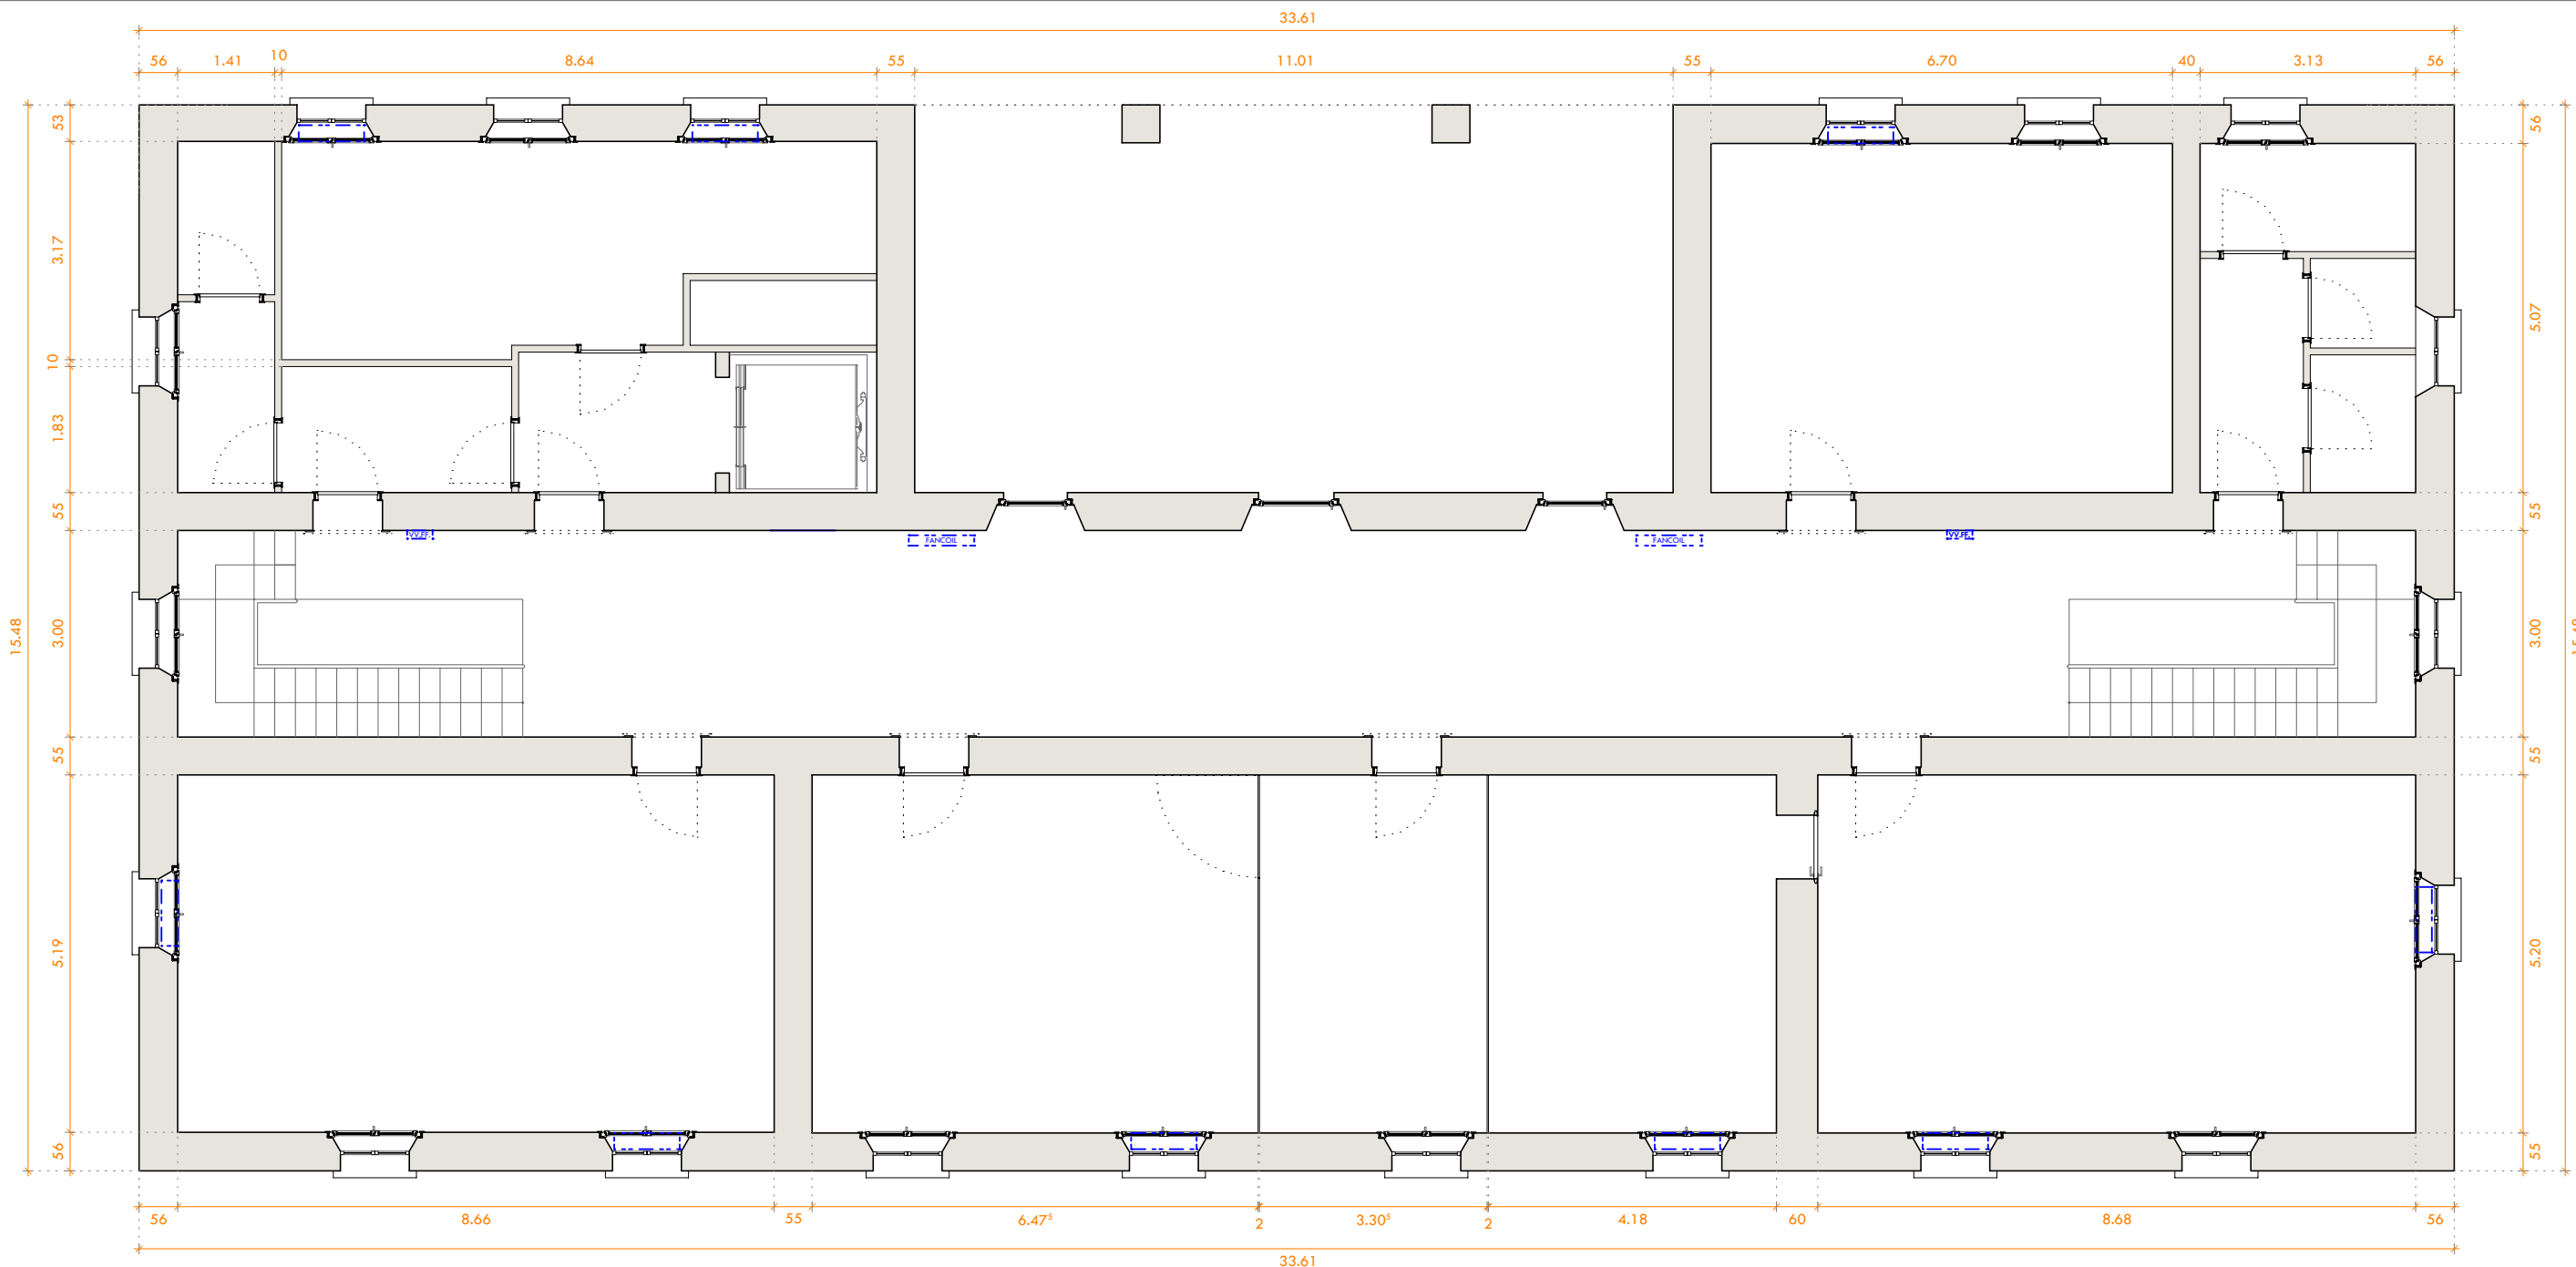

PIANTA PIANO TERRA _ PROGETTO

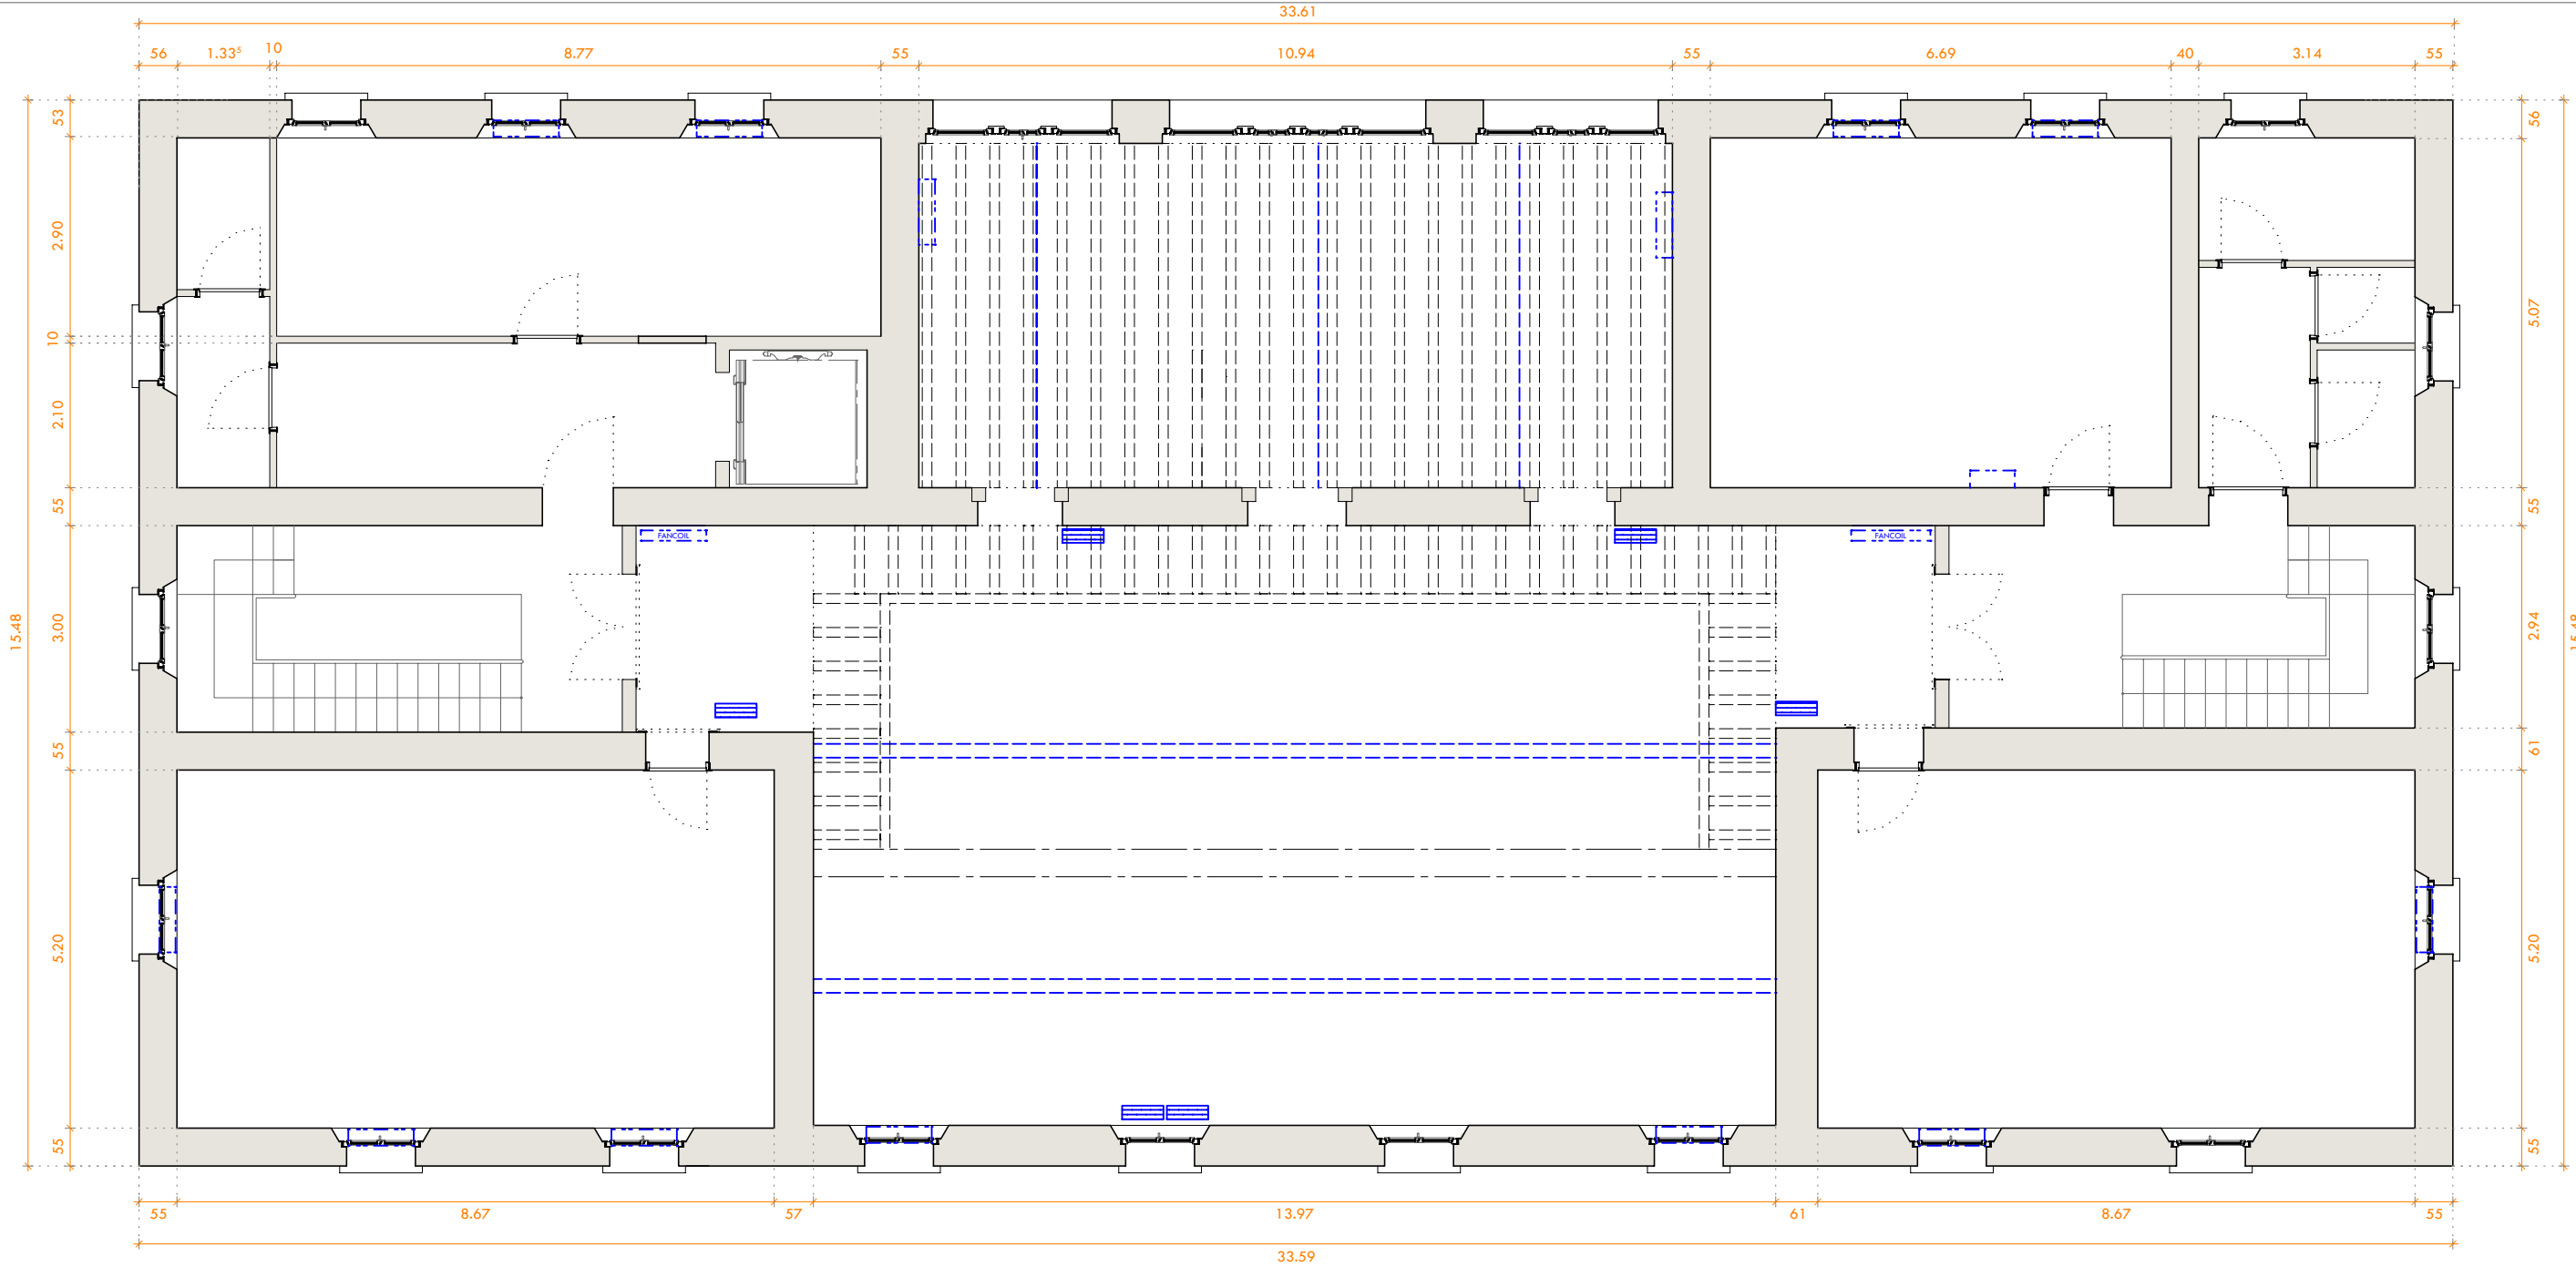

PIANTA PIANO PRIMO _ PROGETTO

COMUNE PONTE DI LEGNO

ARREDO EDIFICI EX SCUOLE REGINA ELENA DI SAVOIA