


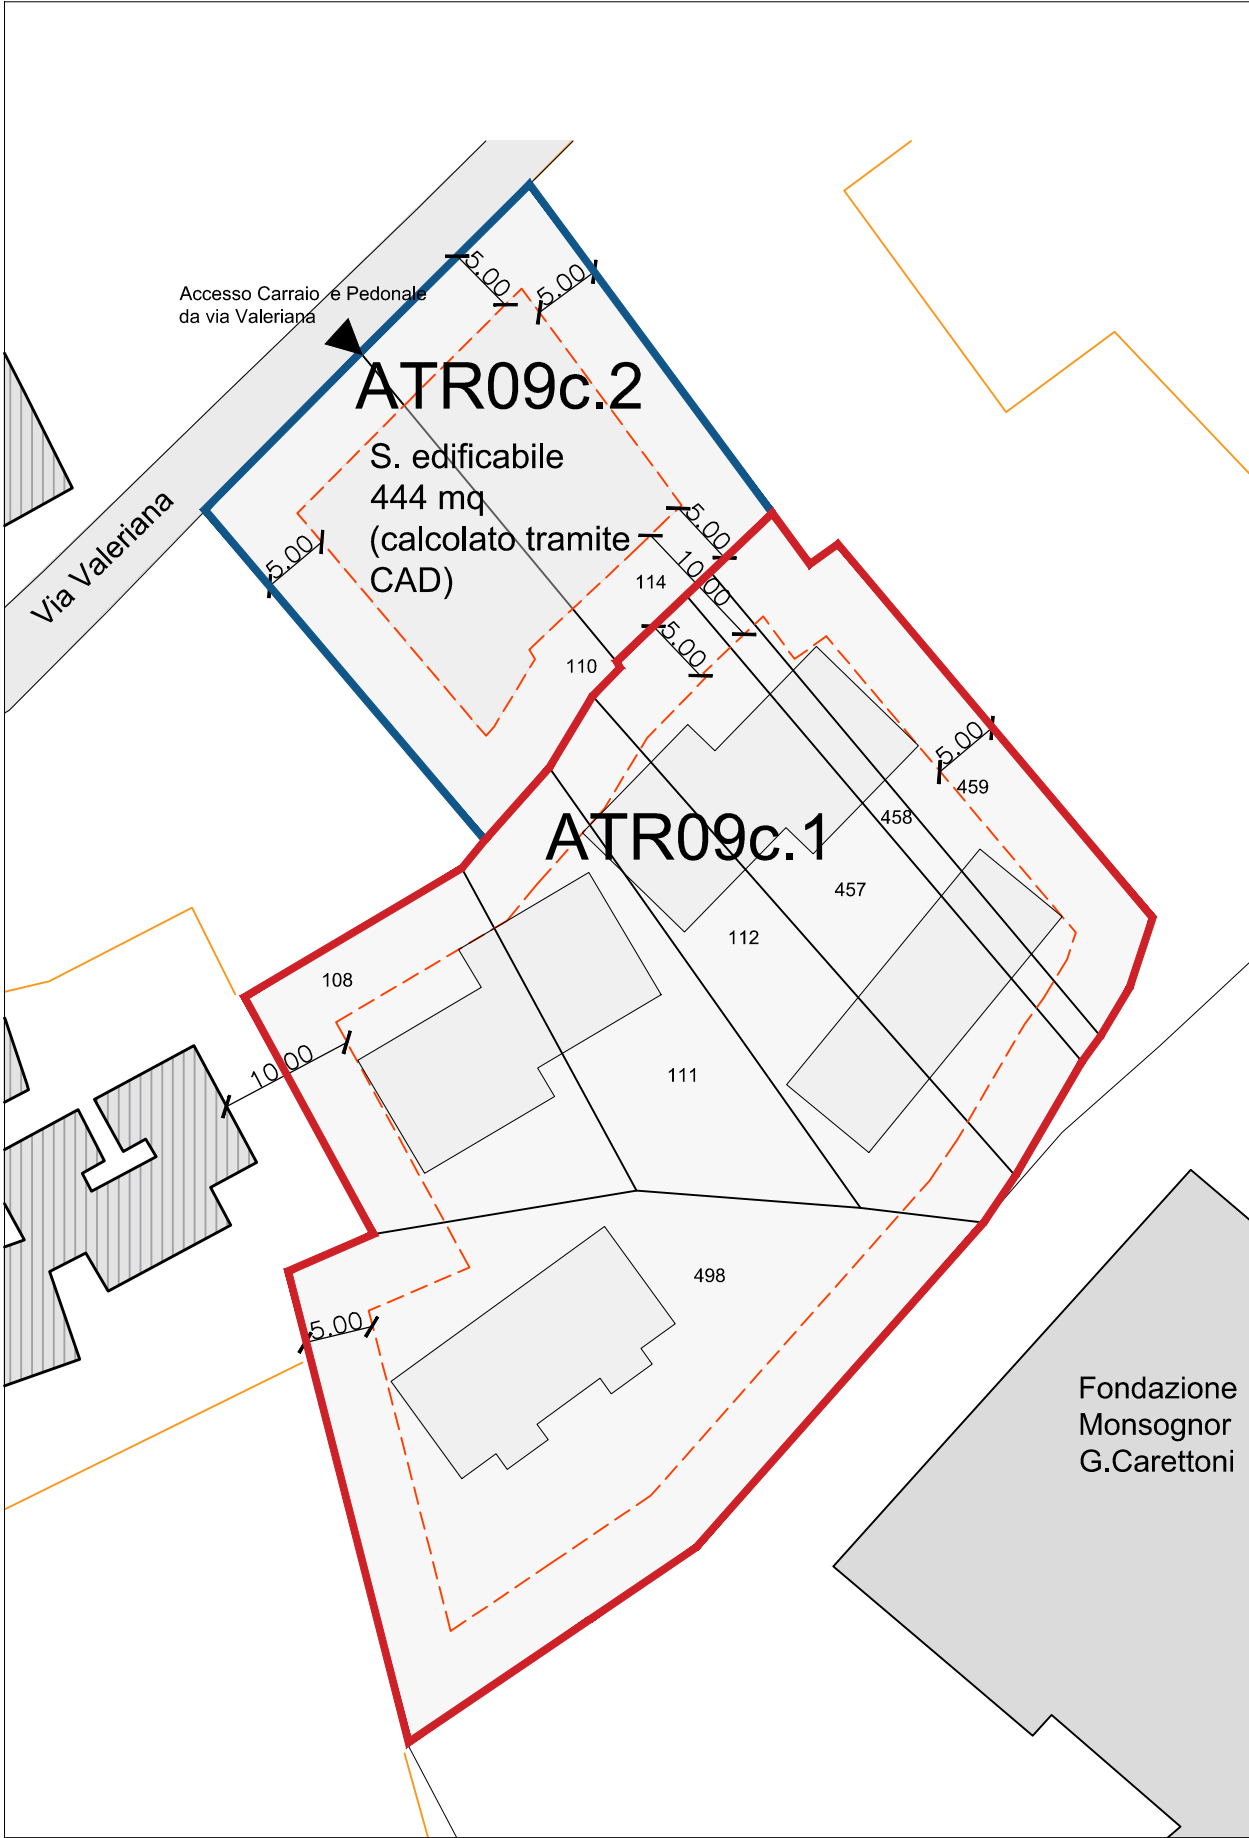

ATR09c.1

ATR09c.1

Foglio	Mappale	Sup. Catastale (mq)
14	108	430,00
14	111	370,00
14	112	360,00
14	457	450,00
14	458	90,00
14	459	360,00
14	498	1.110,00
tot. mq		3.170,00
Superficie Territoriale		

parametri edificatori ATR09c.1

	SL di Zona	SL minimo Edificazione	SL Massimo Edificazione
indice	0,05	0,35	0,40
mq	158,50	1.109,50	1.268,00

ATR09c.2

ATR09c.2

Foglio	Mappale	Sup. Catastale (mq)
14	110	480,00
14	114	480,00
tot. mq		960,00
Superficie Territoriale		

parametri edificatori ATR09c.2

	SL di Zona	SL minimo Edificazione	SL Massimo Edificazione
indice	0,05	0,35	0,40
mq	48,00	336,00	384,00

S. edificabile 444 mq > SL max 384 mq

committente

COMPAGNIA EDILIZIA PORTA TICINESE srl

oggetto

PERMESSO DI COSTRUIRE - NUOVA COSTRUZIONE

indirizzo

Temù (BS) - senza civico

particolare

DOMANDA di ATTUAZIONE IN DUE STRALCI FUNZIONALI INDIPENDENTI ATR 09c

STUDIO VASCONI

Architettura e Urbanistica

FULVIO VASCONI

ARCHITETTO MI 3369

LUIGI FERRARI

ARCHITETTO MI 10757

LUCA DI GRAZIA

ARCHITETTO MI 12215

MARCO CARRARA

ARCHITETTO MI 11676

FRANCESCO VASCONI

ARCHITETTO MI 20366

c/o PROGETTO METROPOLIS srl - via G. MEDA 32 - 20141 MILANO - tel. 02.89.07.52.69 - e.mail info@progettometropolis.it