



COMUNE DI TEMU'



COMUNE DI PONTE DI LEGNO



PROGETTO DI FATTIBILITÀ TECNICO-ECONOMICA
LAVORI DI REALIZZAZIONE DI PENSILINA CON
SOVRASTANTE IMPIANTO FOTOVOLTAICO LUNGO
VIA DALEGNO

TAVOLA n° 3

PLANIMETRIA DI INTERVENTO scala 1:1.000
SEZIONE NUOVA STRUTTURA scala 1:25
PIANTA COPERTURA scala 1:50
PIANTA STRUTTURA scala 1:50
DOCUMENTAZIONE FOTOGRAFICA

LUGLIO 2025	IL PROGETTISTA Dott. For.le Lazzaro Maffeis	IL PROGETTISTA Dott. Ing. Gianpietro Bianchi
-------------	--	---

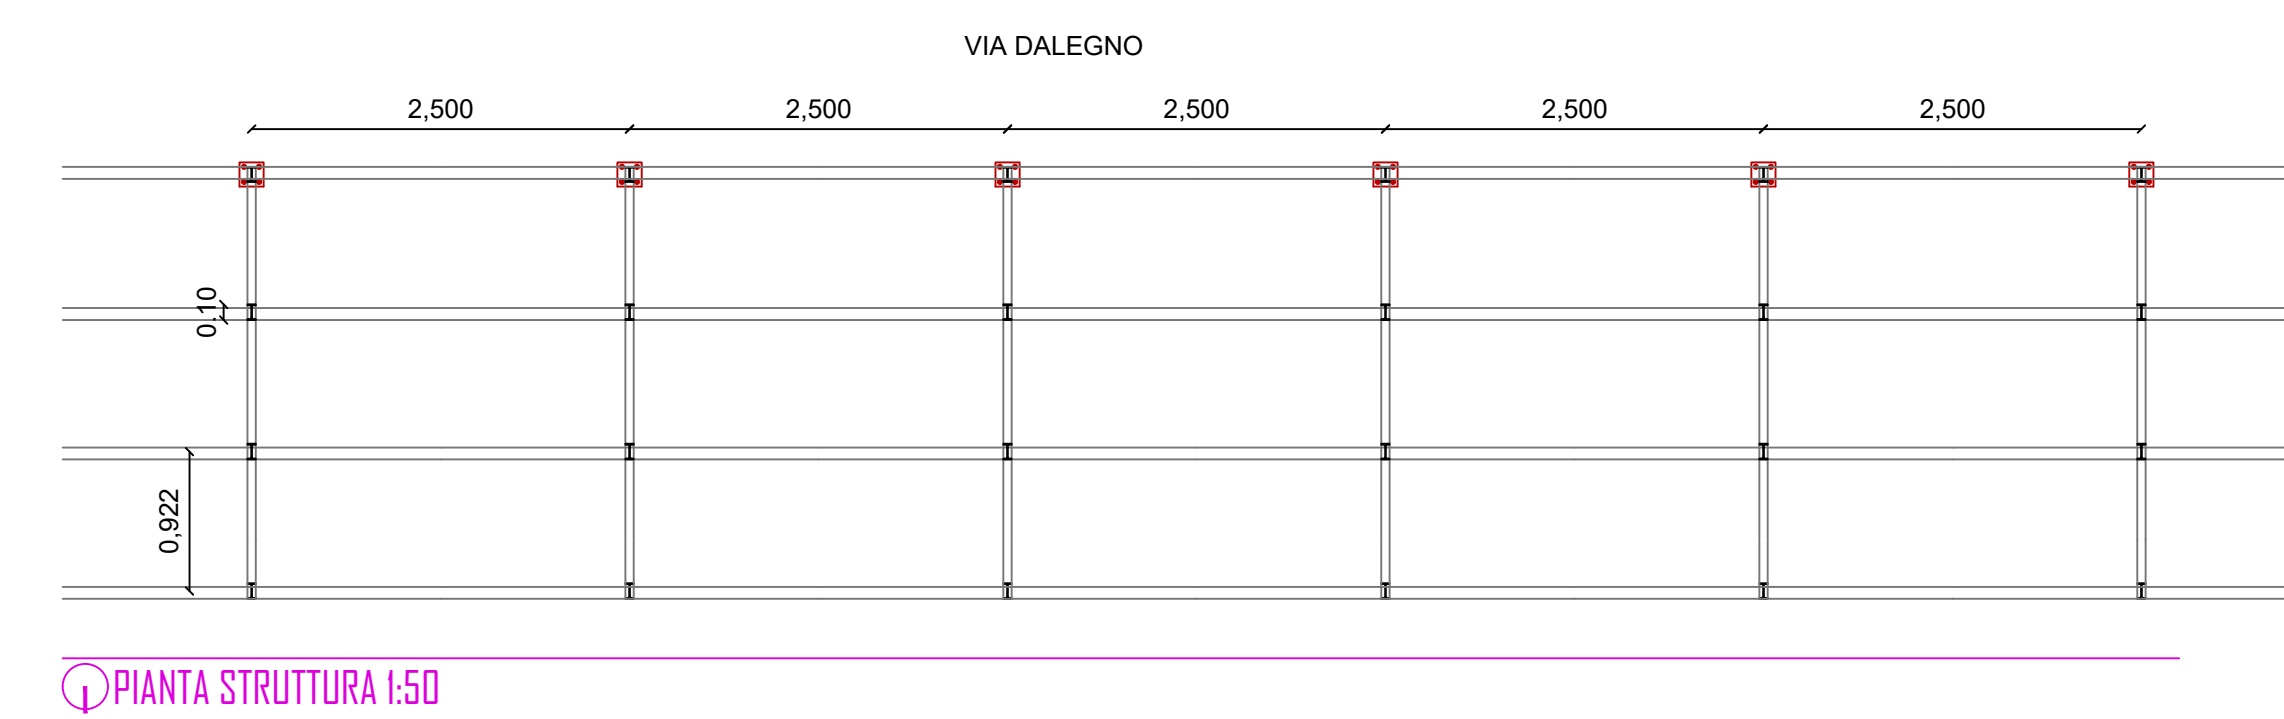
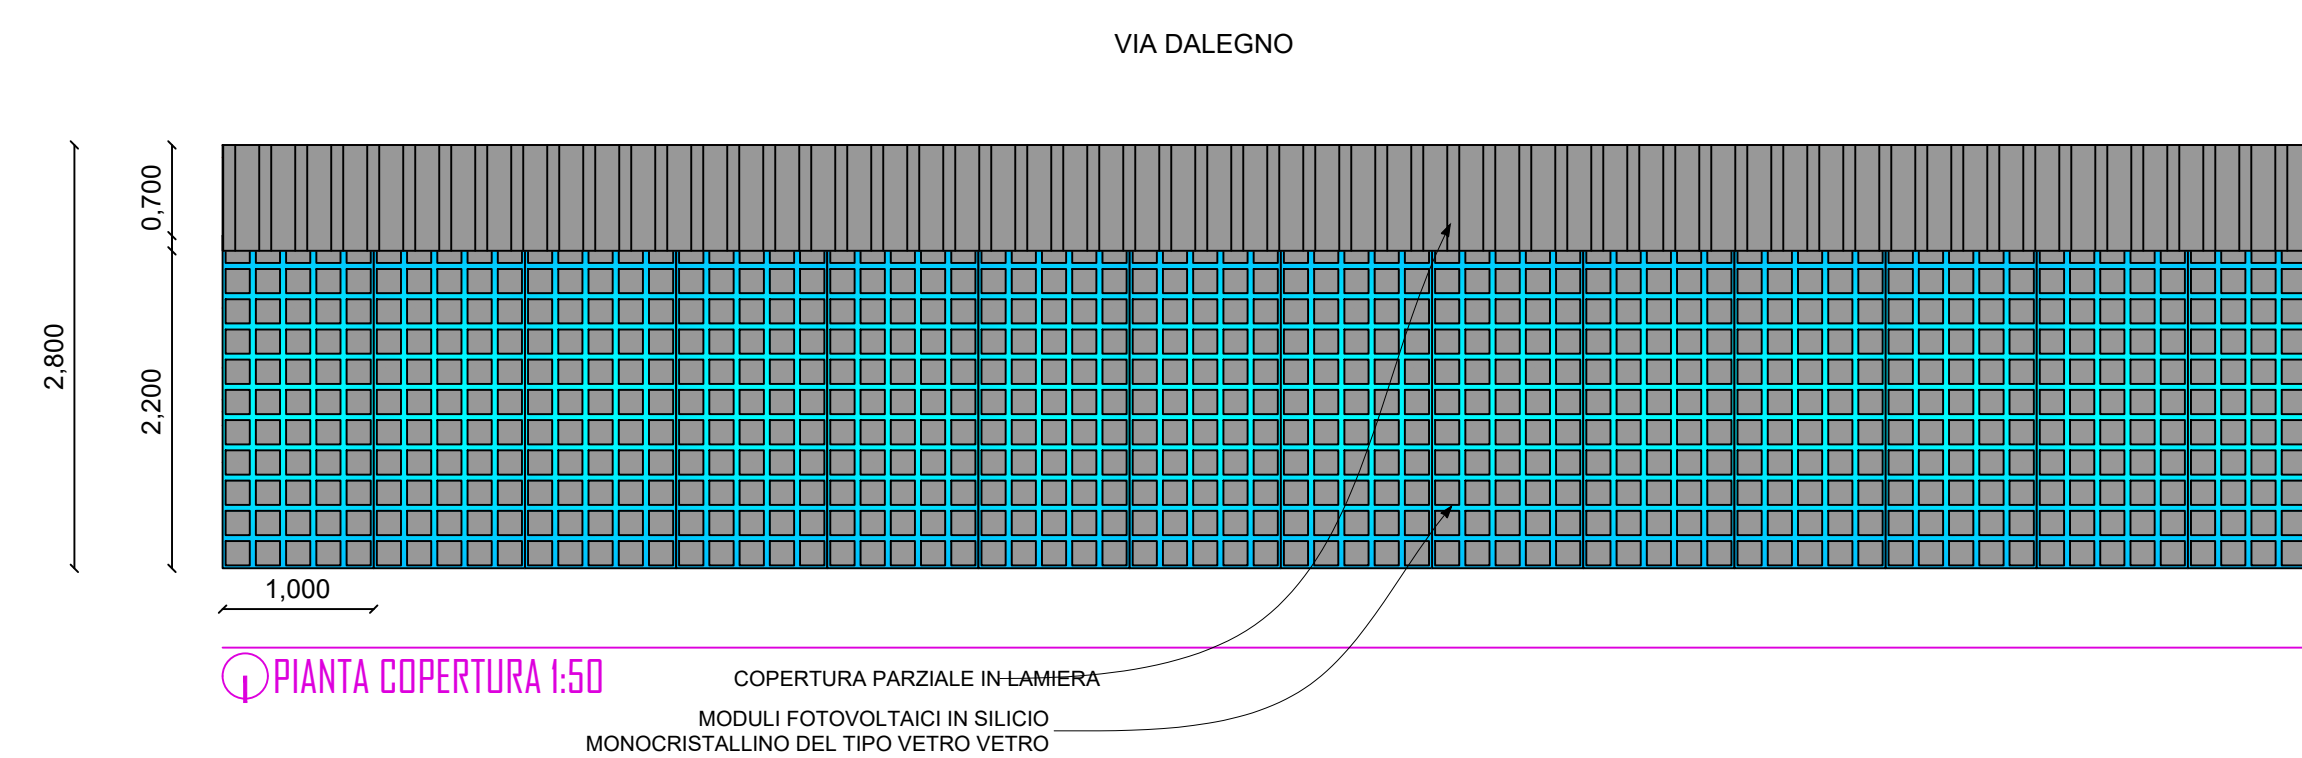
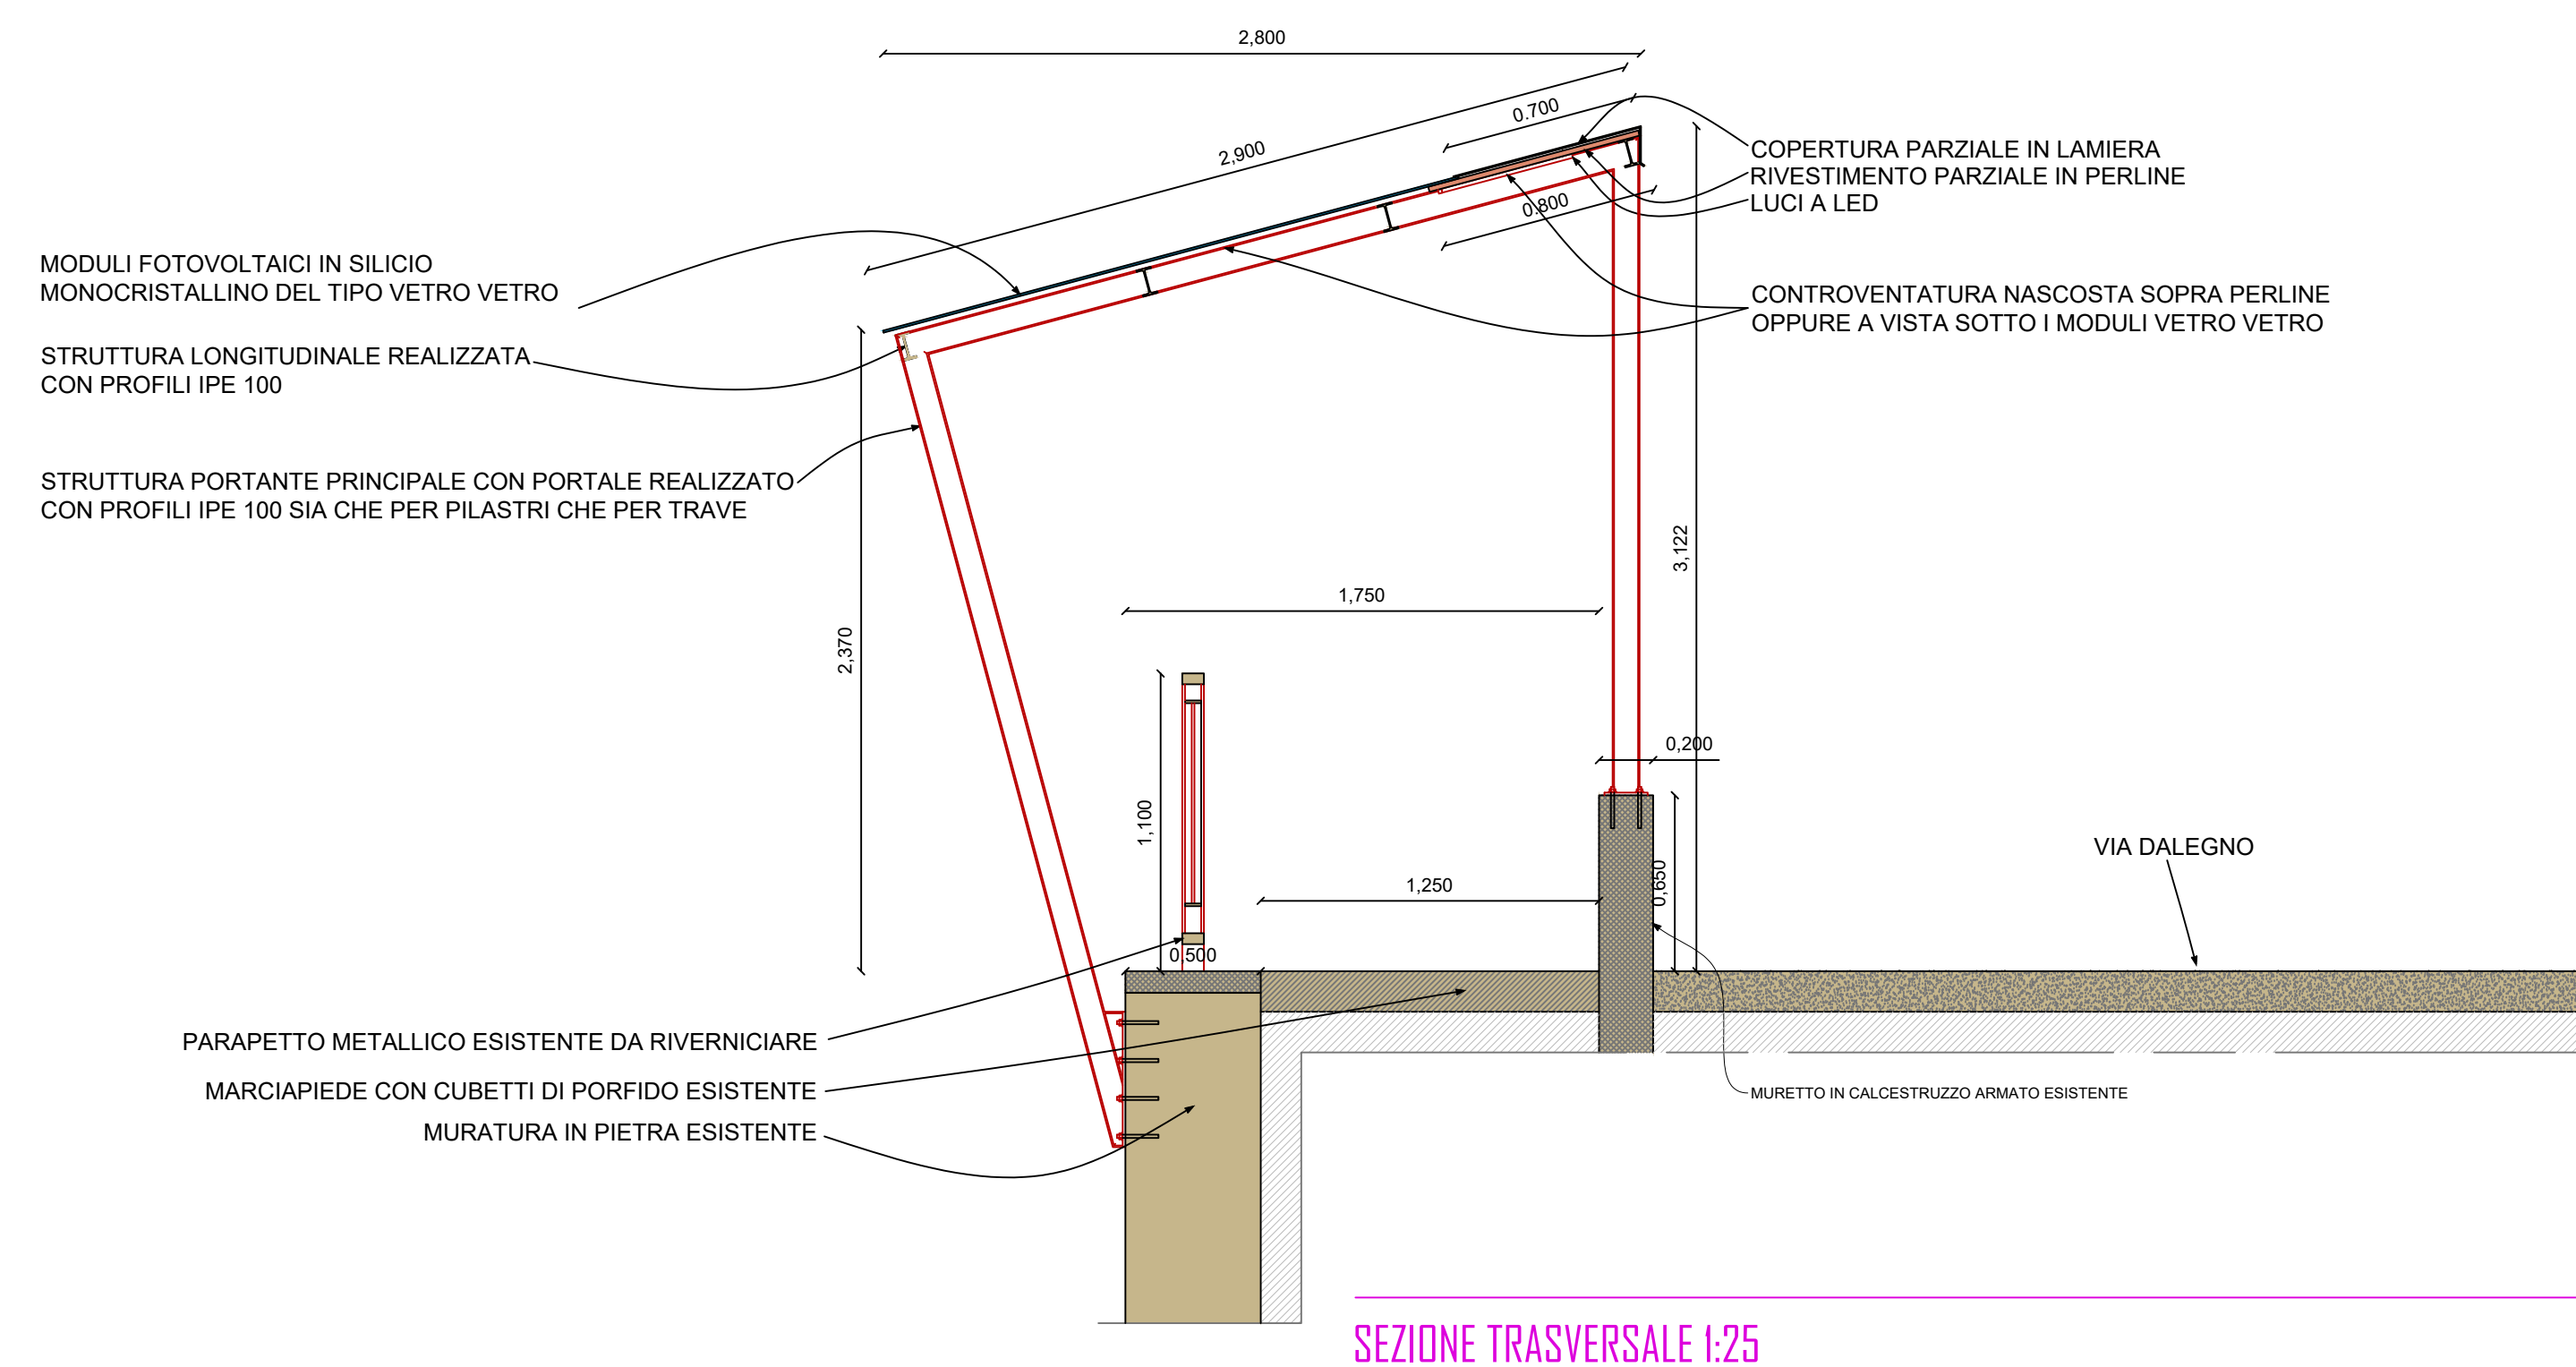


FOTO 1



FOTO 2



FOTO 3



FOTO 4

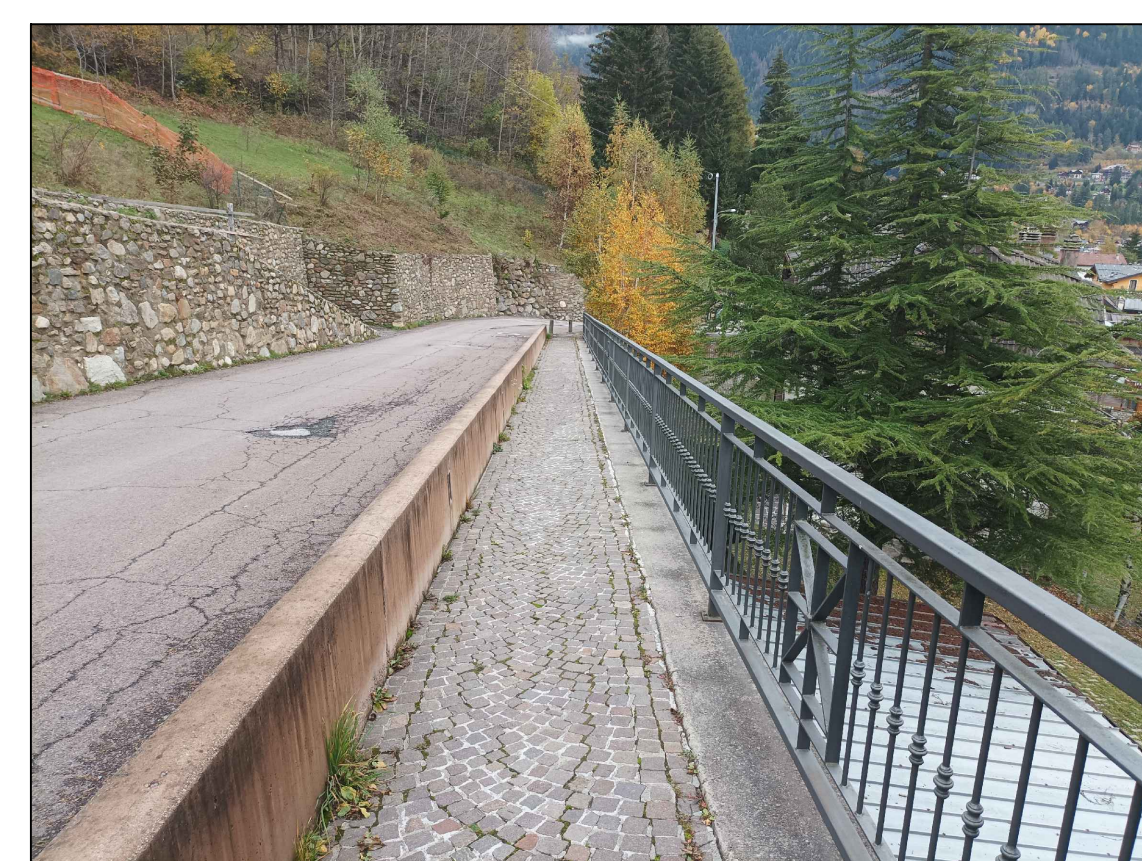


FOTO 5