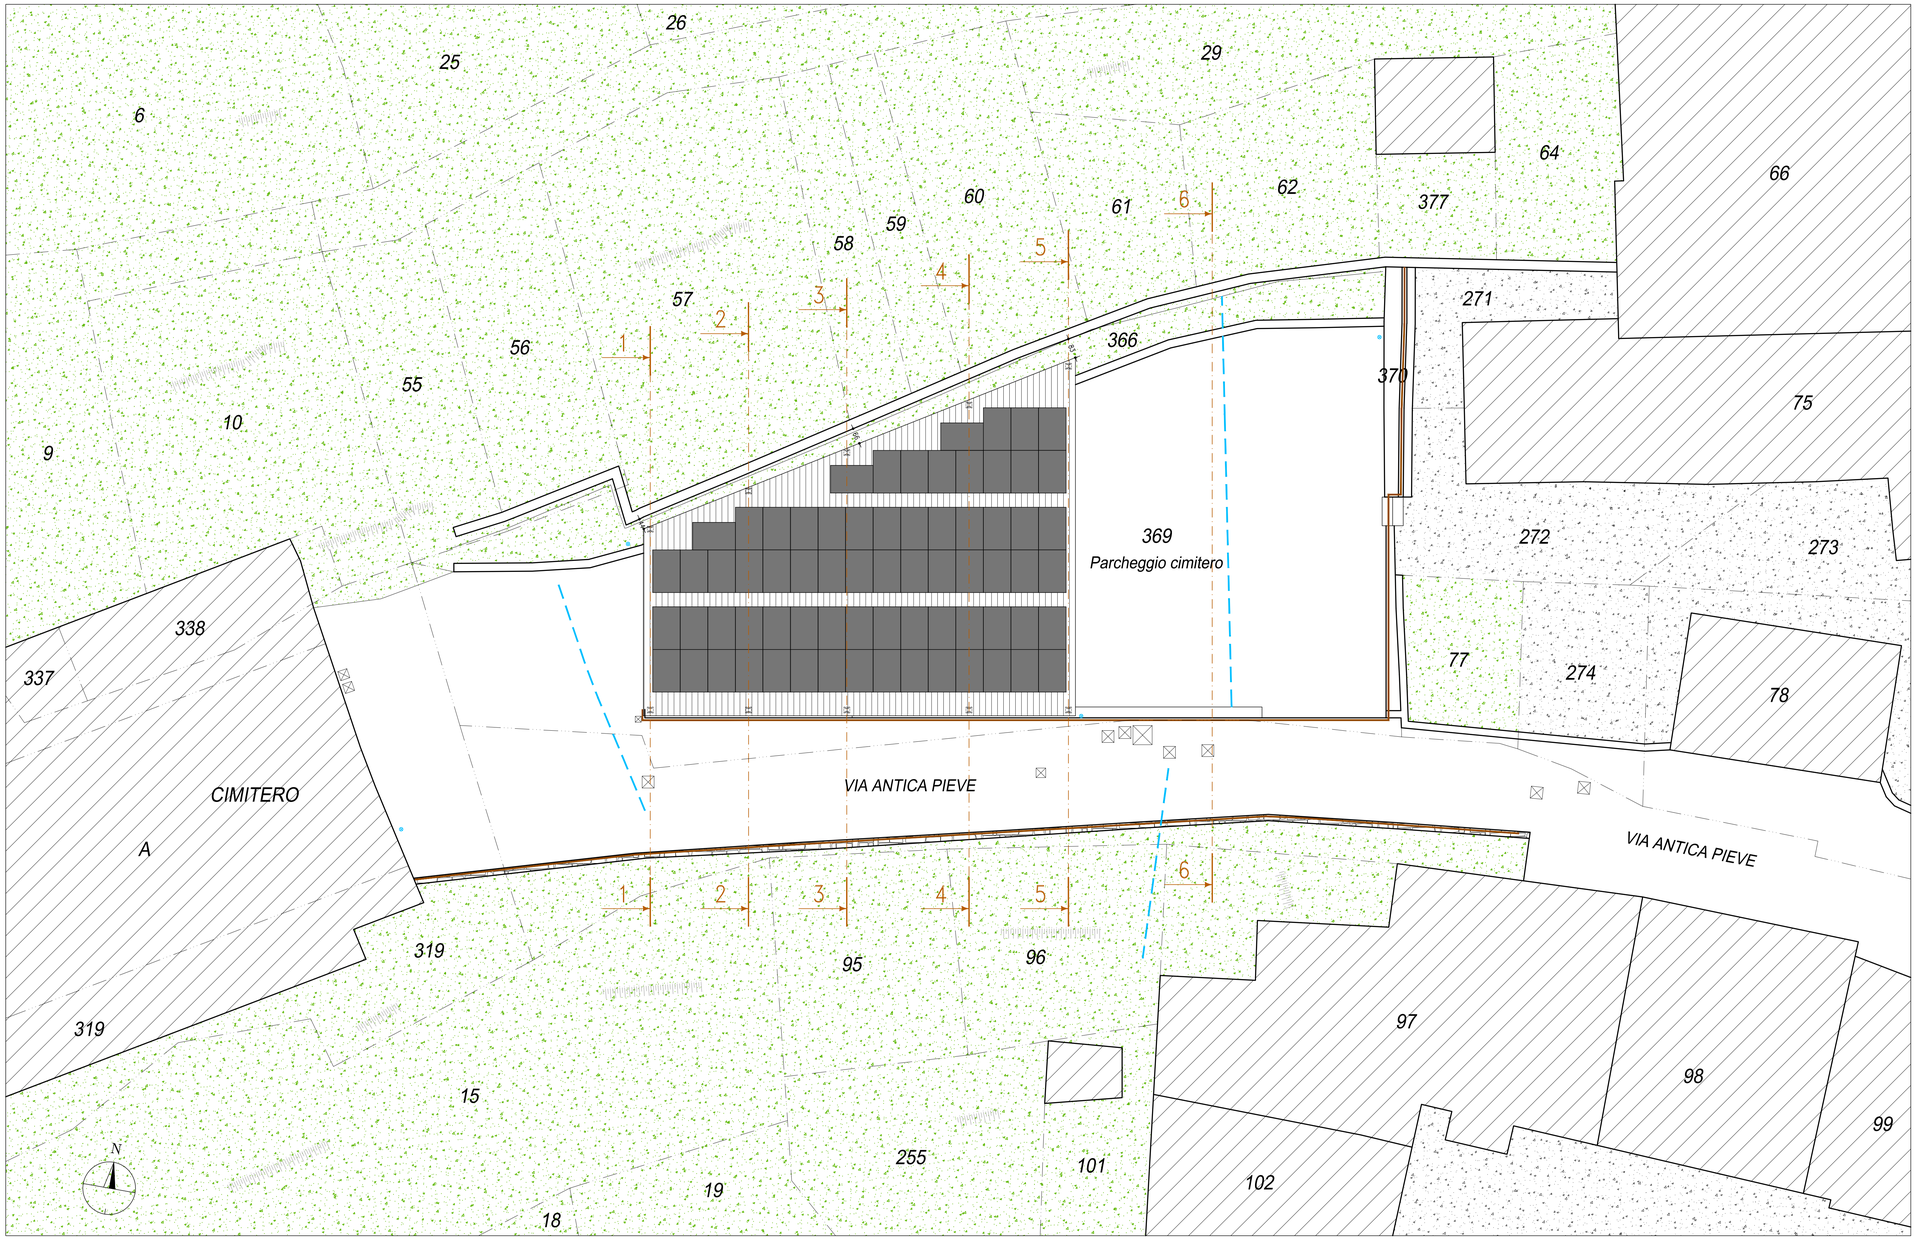

PLANIMETRIA GENERALE

LEGENDA

- SPF +112.26 — Quota altimetrica di rilievo
- +1.77 — Quota altimetrica di progetto
- Parapetto in elementi metallici
- Palo IP
- Pozzetto / chiusino
- 75 — Numero mappale
- Confine mappali
- Scarpata
- Linea di sezione
- Proiezione linea distanza fabbricati (10 m.)
- Fabbricati esistenti
- Pavimentazioni in materiale lapideo o similare
- Manto erboso
- Scarpa muro in sasso
- Modulo fotovoltaico dim. 180 cm x 115 cm

COMUNE DI TEMÙ
PROVINCIA DI BRESCIA

REALIZZAZIONE DI IMPIANTO FOTOVOLTAICO
E SOTTOSTANTE STRUTTURA DI COPERTURA
DEL PARCHEGGIO DEL CIMITERO DI VILLA DALEGNO

TAVOLA
PLANIMETRIA GENERALE
STATO DI PROGETTO

PROGETTISTA
Dott. Ing. Antonio Fanti
cod. fiscale FNTNND68L27B149S- partita iva 02058050986

COMMITTENTE
Amministrazione comunale

DATA	SCALA	TAV. N.
Gennaio 2025	1:100	5

PROGETTISTA	COMMITTENTE	IMPRESA

STUDIO TECNICO
Dott. Ing. Antonio Fanti
25048 Edolo (BS) - via Nicolina 42
Tel e Fax 0364.71810
E mail: ing.fanti@gmail.com

QUESTO DISEGNO NON PUO' ESSERE RIPRODOTTO, NE' AUTORIZZATO ALTROVE, NE' CEDUTO A TERZI IN TUTTO O IN PARTE SENZA IL CONSENSO SCRITTO DELL'AUTORE