


Agenzia delle Entrate
CATASTO FABBRICATI
Ufficio Provinciale di
Brescia



ELABORATO PLANIMETRICO
Compilato da:
Bontempi Daniele
Iscritto all'albo:
Geometri
Prov. Brescia N. 3817

Comune di Vezza D'oglio Protocollo n. BS0318861 del 29/11/2021
Sezione: NCT Foglio: 30 Particella: 70 Tipo Mappale n. 313674 del 24/11/2021
Dimostrazione grafica dei subalterni Scala 1 : 500

PIANO INTERRATO = S1

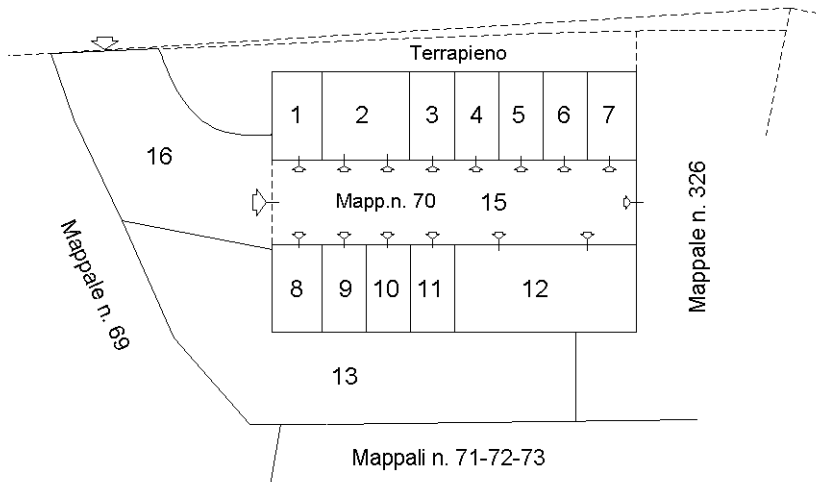

PIANO TERRA = T

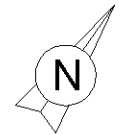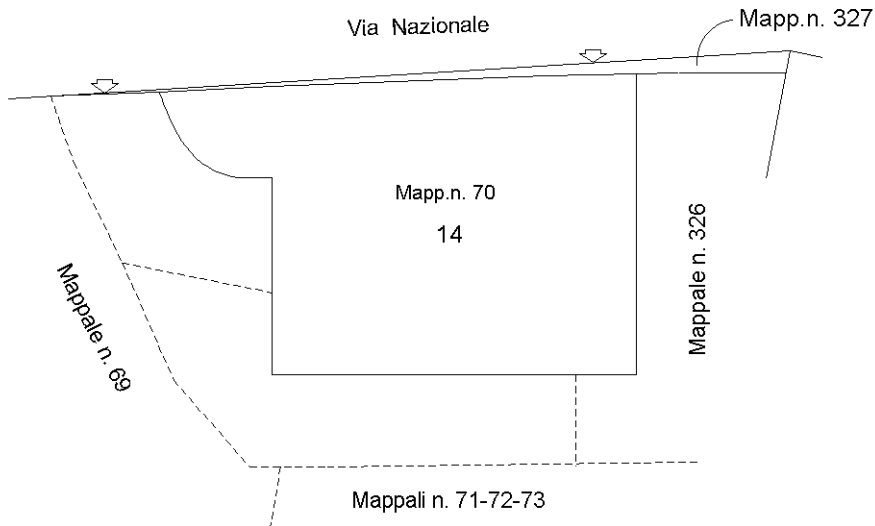

Ultima planimetria in atti


**Agenzia delle Entrate
CATASTO FABBRICATI
Ufficio Provinciale di
Brescia**

ELABORATO PLANIMETRICO	
Compilato da: Bontempi Daniele	
Iscritto all'albo: Geometri	
Prov. Brescia	N. 3817



Comune di Vezza D'oglio	Protocollo n. BS0318861 del 29/11/2021
Sezione: NCT Foglio: 30 Particella: 70	Tipo Mappale n. 313674 del 24/11/2021
Dimostrazione grafica dei subalterni	Scala 1 : 500

ELABORATO DELLE ENTITA' TIPOLOGICHE

PIANO INTERRATO = S1

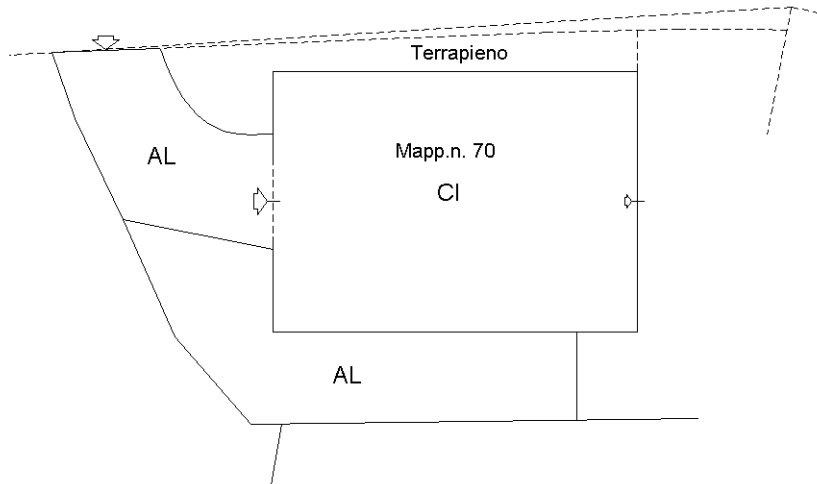

PIANO TERRA = T

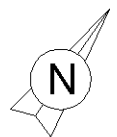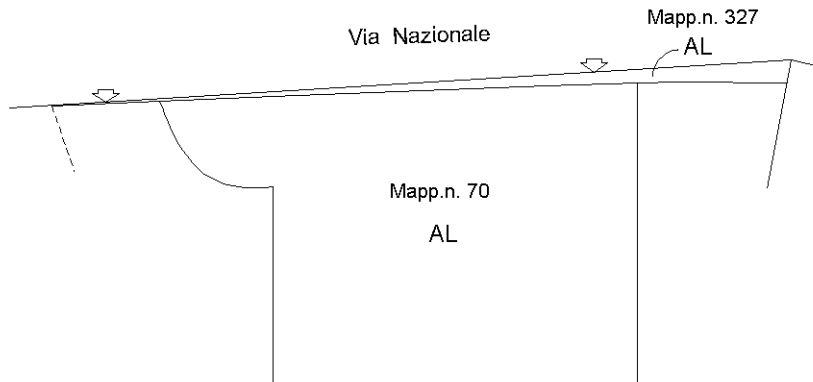

Ultima planimetria in atti