



Sezione A-A'

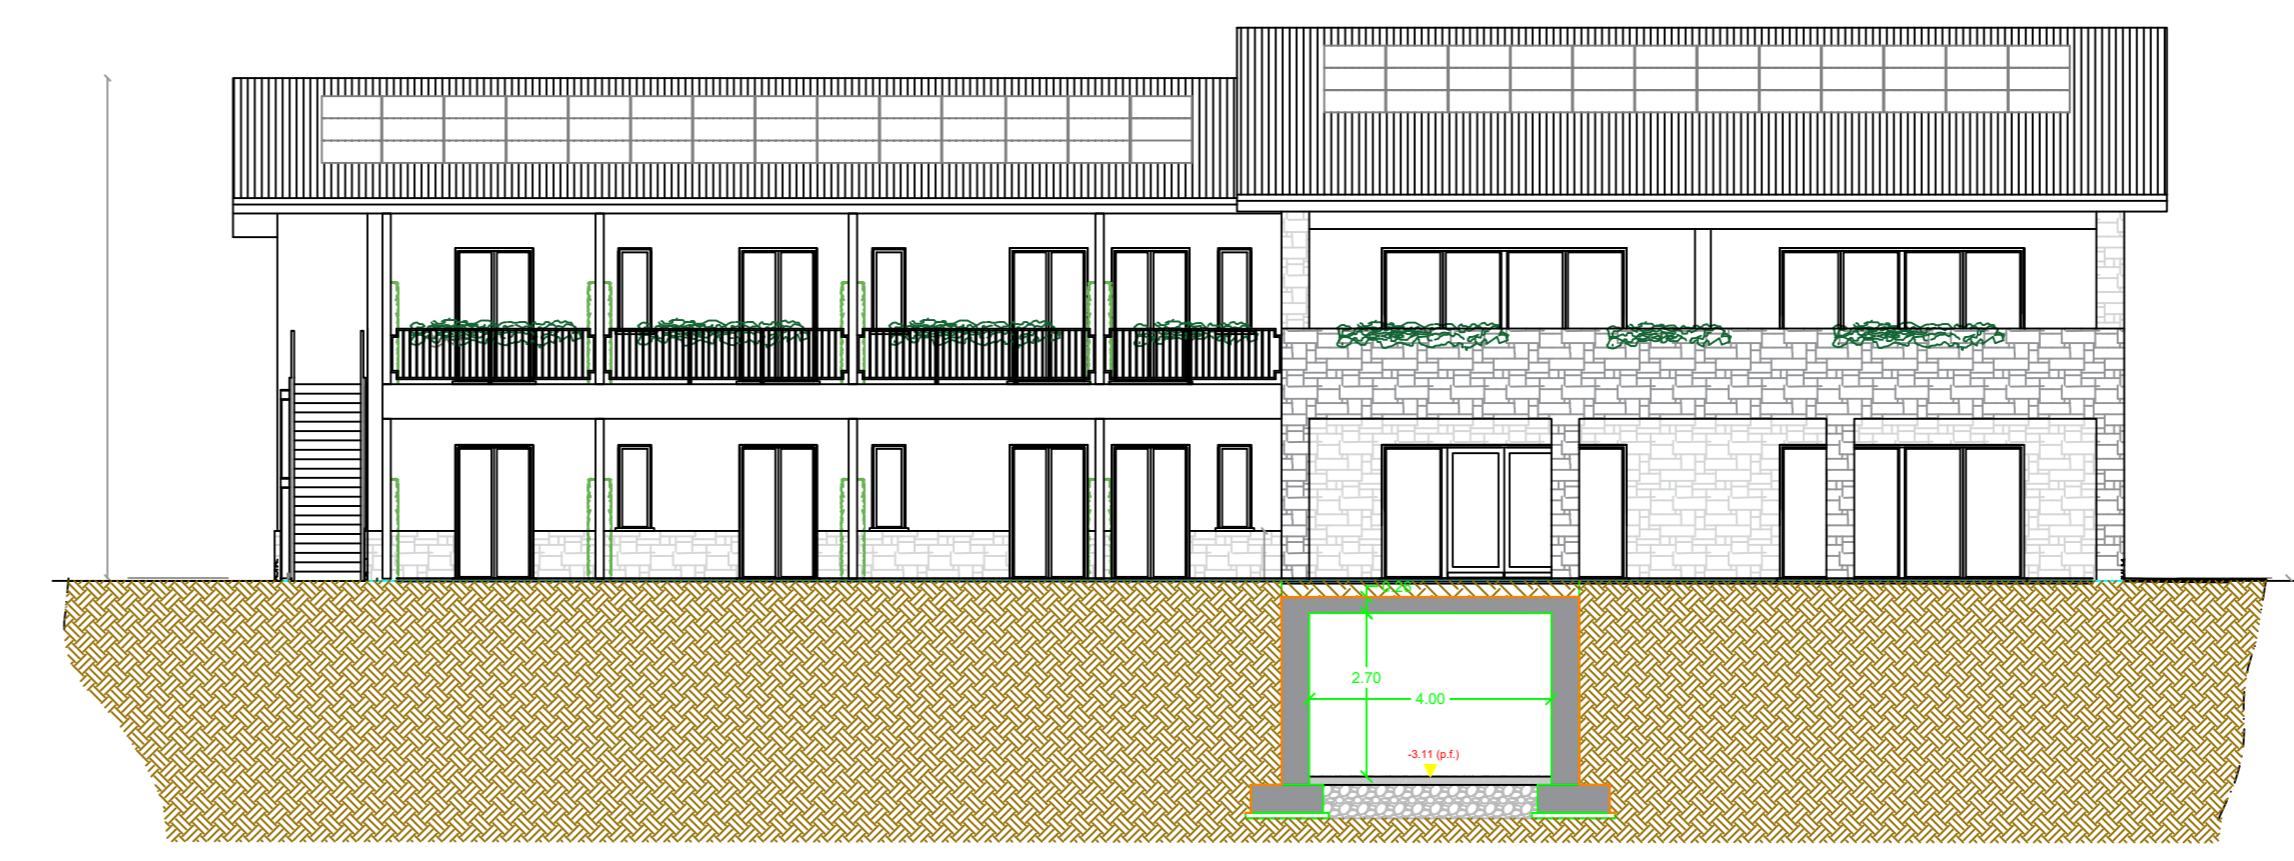

Sezione B-B'

Stratigrafia solaio copertura Tunnel

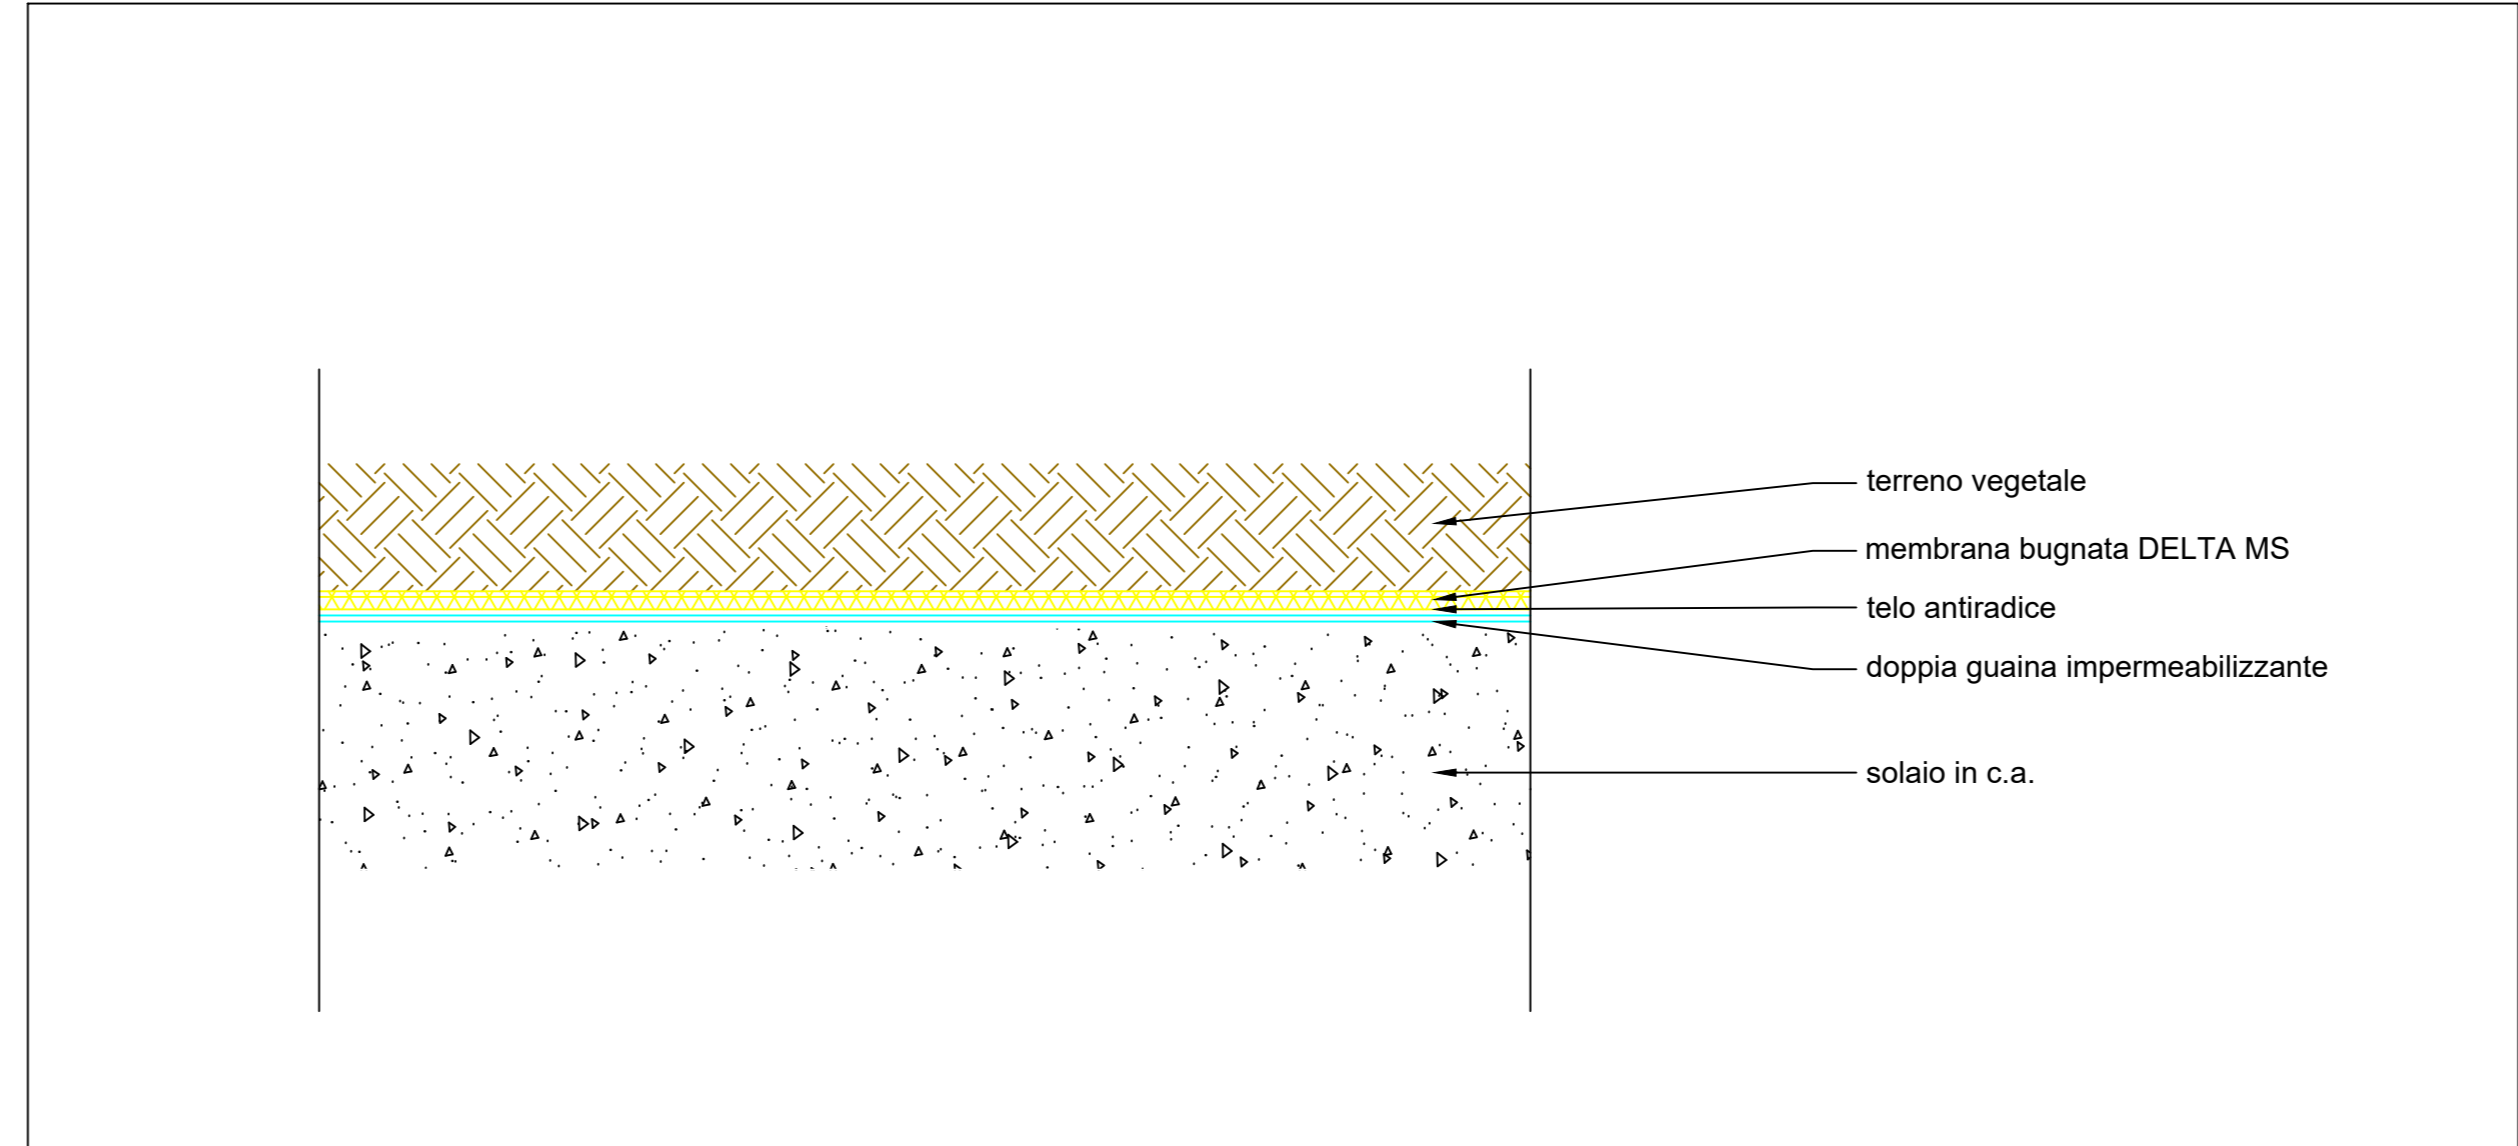

<u>Committente:</u> Comune di Zone via Monte Guglielmo n°42 25050 Zone (BS)		
<u>Oggetto:</u> Ristrutturazione ed ampliamento di edificio comunale di coesistenza "Casa Comune"		
<u>Cantiere:</u> via Valubres snc 25050 Zone (BS)		
1	TUNNEL	REVISIONE: 01
	progetto tunnel - bozza	SCALA: 1:100
		DATA: 13/06/2023
Mapen s.r.l. via Fornaci n°31 - 25040 Corte Franca (BS)		