POLIZIA LOCALE

UNIONE DEI COMUNI DELL' ALTA VALLE CAMONICA

Ponte di Legno – Temù – Vione – Vezza d'Oglio – Incudine – Monno

Data	26.05.2025
ALBO N.	
ORDINANZA N.	26

REGOLAMENTAZIONE DELLA CIRCOLAZIONE STRADALE, LAVORI DI ASFALTATURA VARI TRATTI COMUNALI DI VEZZA D'OGLIO, VIONE, TEMU' E PONTE DI LEGNO

IL RESPONSABILE DEL SERVIZIO DI POLIZIA LOCALE

Vista la nota della ditta Edil Service srl srl, richiesta di regolamentazione della circolazione stradale per le opere in premessa indicate, lavori di fresatura ed asfaltatura;
Acquisito il nulla osta del comune di Ponte di Legno;
Considerato che non sono pervenuti i i nulla osta a procedere dei comuni di Vione, Temù e Vezza d'Oglio;
Ritenuto di disporre con ordinanza le limitazioni descritte in premessa, quanto sopra a garanzia della sicurezza della circolazione stradale e dell'incolumità pubblica;

VISTO

- il T.U. 18 agosto 2000, n. 267 sull'ordinamento degli enti locali;
- Gli art. 5 6 e 7 e 159 del Nuovo Codice della Strada D.Lgs. 30.04.92 n. 285 e s.m.i.;
- Il regolamento per l'esecuzione del citato T. U. D.P.R. 16.12.1992 n° 495 e s.m.i.;
- il decreto nr. 77 del 02.01.2021, del Presidente dell'Unione dei Comuni Lombarda dell'Alta Valle Camonica, di attribuzione delle funzioni di Responsabile del Servizio Associato di Polizia Locale al Commissario Capo Giacomo Trotti;

ORDINA ED ISTITUISCE

Senso unico di marcia veicolare, con movieri/impianto semaforico nei tratti viabili allegati nella planimetria trasmessa dalla ditta operante-EDIL SERVICE srl, lavori di asfaltatura e fresatura in comune di Vezza d'oglio, Vione, Temù e Ponte di Legno:

- opere da eseguirsi dal **09.06.2025 al 09.07.2025, dalle ore 07.00 alle ore 18.00,** regolamentazione del traffico a cura della ditta operante in funzione alle esigenze di cantiere e di sicurezza per la circolazione stradale, interesserà tutti gli utenti;
- divieto di sosta veicolare nei tratti interessati dalle asfaltature, posa della segnaletica di divieto nelle 24 ore antecedenti i lavori, disposta la rimozione forzata dei veicoli che intralciano le operazioni di sistemazione del manto stradale;
- sono esclusi i giorni festivi ed i giorni interessati da manifestazioni pubbliche che richiedono la chiusura di alcuni tratti stradali/interdizione della circolazione per gare ciclistiche, in particolare nella giornata del 08.07.2025 in comune di Vezza d'Oglio;

---

la ditta EDIL SERVIVE srl dovrà acquisire il nulla osta e le prescrizioni sulla tempistica dei lavori, prima di procedere, da parte dei comuni di Vezza d'Oglio, Vione e Temù, da trasmettere a questo servizio di polizia locale;

PRESCRIVE INOLTRE:

Tutta la segnaletica dovrà essere conforme a quanto previsto dal Codice della Strada e dal Decreto Ministero delle Infrastrutture e dei Trasporti del 10.07.2002. Dovrà essere apposta e mantenuta costantemente in efficienza dall'Impresa Esecutrice, che resta unica responsabile, sia in sede civile che penale, per danni arrecati a terzi e cose in dipendenza di difetto o inefficienza della segnaletica.

La responsabilità di ogni eventuale danno riportato da persone, animali o cose in conseguenza dell'esecuzione delle operazioni o delle attività sopra indicate, ferme restando le specifiche responsabilità poste a tutela dell'incolumità pubblica e della sicurezza della circolazione, nonché quelle in materia di prevenzione degli infortuni sul lavoro, è a carico del richiedente - ditta esecutrice dei lavori. L'Unione dei Comuni dell'Alta Valle Camonica e il Comune interessato - compresi i rispettivi dipendenti - sono sollevati e indenni da qualsiasi responsabilità.

Le condizioni stabilite nel presente paragrafo non sostituiscono eventuali titoli autorizzativi necessari per l'esecuzione delle opere (es. autorizzazione all'occupazione del suolo, ecc.). La mancanza dei titoli autorizzativi necessari per poter adempiere ai lavori di specie, nonché qualsiasi azione che si trovi in contrasto con il presente provvedimento, costituirà violazione secondo i dettami stabiliti dal vigente Ordinamento. Le opere e le occupazioni poste in essere non devono arrecare pregiudizi o ledere diritti a persone private che dimorano o risiedono all'interno dell'area di esecuzione delle opere, a meno che non vi sia un accordo, anche verbale, tra le parti e/o gli Enti o la ditta esecutrice dei lavori non dimostri di aver posto in essere qualsiasi azione di informazione effettuata, mediante qualsiasi mezzo, in tempi antecedenti rispetto l'inizio dei lavori - ma comunque non inferiore a 48 (quarantotto) ore antecedenti l'inizio delle opere - circa l'attività da svolgersi e il periodo necessario per il suo compimento.

D E M A N D A

Agli Organi di Polizia Stradale di cui all'art. 12 del Codice della Strada la vigilanza sull'esecuzione del presente provvedimento, nonché l'attuazione di idonei controlli sul rispetto delle misure cautelative.

Contro il presente provvedimento può essere presentato Ricorso Giurisdizionale al Tribunale Amministrativo Regionale entro 60 giorni, ovvero Ricorso Straordinario al Presidente della Repubblica entro 120 giorni dalla piena conoscenza del presente provvedimento;

La presente Ordinanza è pubblicata all'Albo Pretorio On-line sul sito internet dell'Unione dei Comuni dell'alta Valle Camonica.

DOCUMENTO FIRMATO DIGITALMENTE GIACOMO TROTTI 26.05.2025 14:59:45 UTC IL RESPONSABILE DEL SERVIZIO

EDIL SERVICE SRL
Costruzioni Edili e Stradali –
Acquedotti -Fognature – Scavi
Via Panoramica n. 15 25050 Pian Camuno BS
Tel 030.6366388 Fax 030.2072961
E-mail: info@edil-servicesrl.it
PEC: certificata@pec.edil-servicesrl.it

		Spett. le
		COMUNE DI VEZZA D'OGLIO
		UFFICIO POLIZIA LOCALE
		UFFICIO TECNICO
PIAN CAMUNO, LI	21/05/2025	N' pag. inclusa la presente: 1

OGGETTO: RICHIESTA DI ORDINANZA PER MODIFICA TEMPORANEA ALLA CIRCOLAZIONE

La sottoscritta Impresa Edil Service srl con sede in Pian Camuno, Via Panoramica, n. 15, esecutrice dei lavori di:

FRESATURE E ASFALTATURA per Conto di**: E-DISTRIBUZIONE**

RICHIEDE

- Ordinanza per il senso unico alternato e divieti di sosta per i lavori da eseguire in:

  Via Tagliamento

è richiesta a partire dal 09/06/2025 fino al 09/07/2025 dalle ore 7.00 alle ore 18.00

(la richiesta viene fatta di più giorni per causa meteo)

Ns. Riferente Peluchetti Gian Luigi (030.6366388)

Distinti saluti.

EDIL SERVICE s.r.l.
Via Panoramica, 15
25050 PIAN CAMUNO (BS)
C.F.-P.I. Iscr. Reg. Imp.: 02314270980

Google Maps

da Via Tagliamento, 2, 25059 Vezza d'Oglio BS a Vezza d'Oglio, 25059 BS

In auto 300 m, 1 min

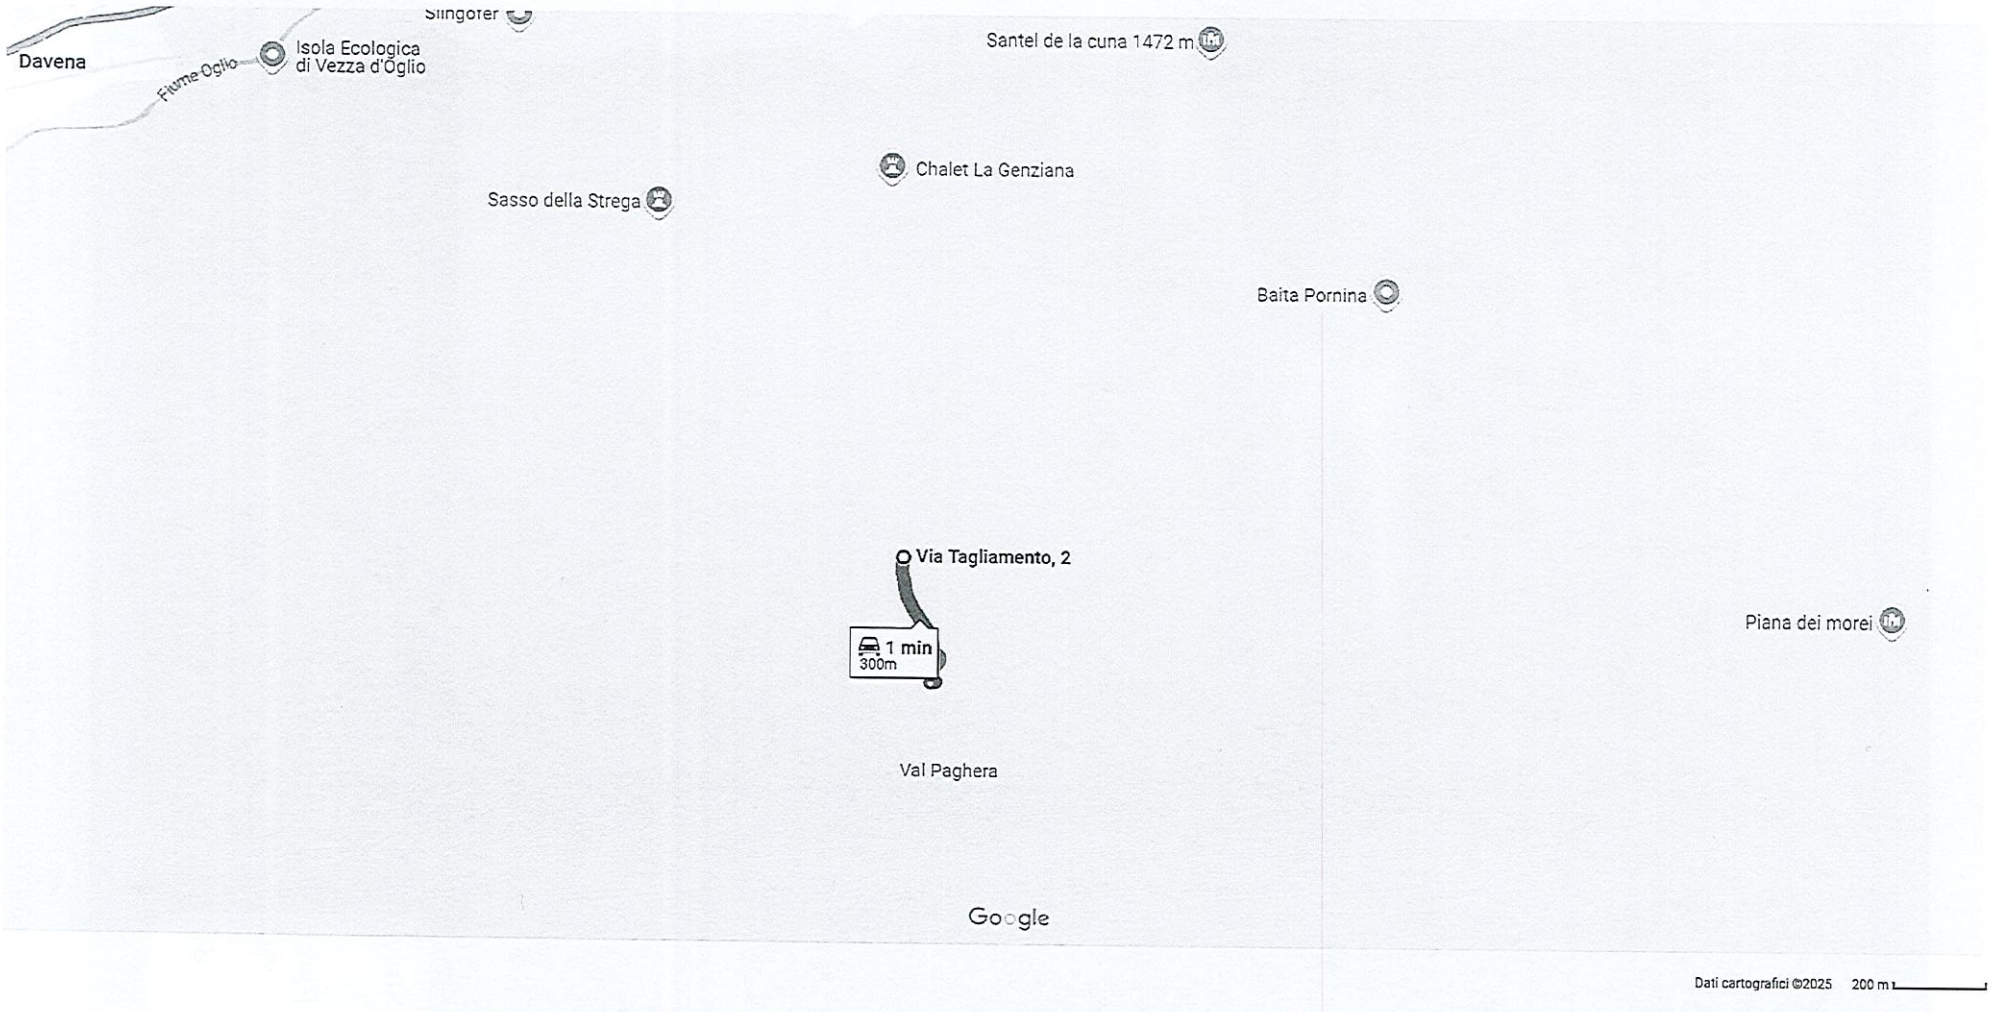

VEZZA D'OGLIO

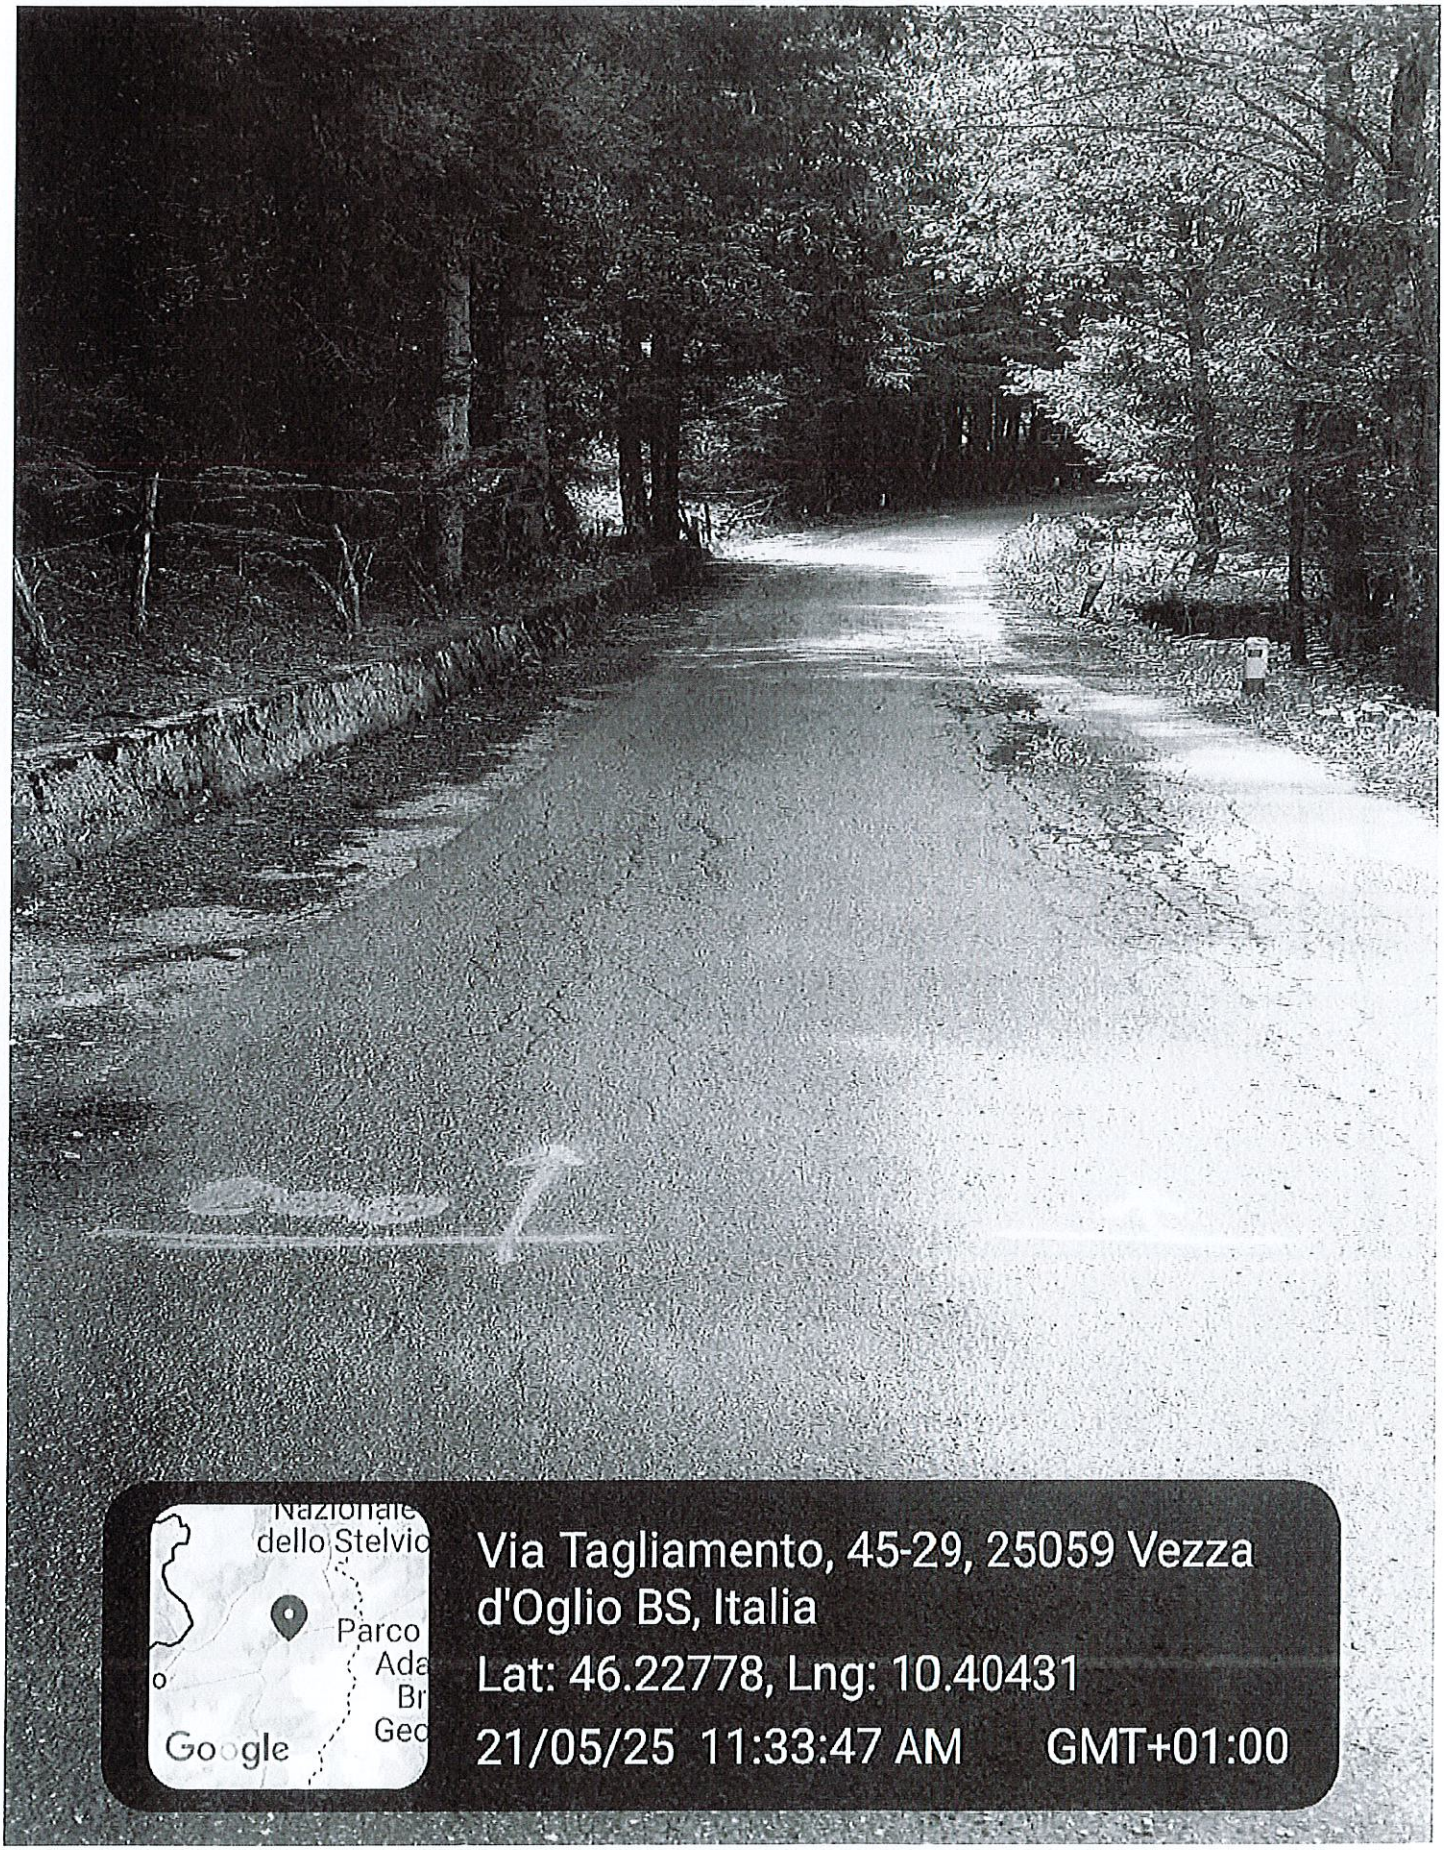
Via Tagliamento, 45-29, 25059 Vezza d'Oglio BS, Italia
Lat: 46.22778, Lng: 10.40431
21/05/25 11:33:47 AM GMT+01:00
Google

Coordinate intervento:	X: 1608382 Y: 5119496
Coordinate intervento:	X: 1608506 Y: 5119690

Area Regionale Lombardia
Programmazione e Gestione - Proget.Lavori-Autoriz. Mt
Autorizzazioni e Patrimonio Industriale
Un Procuratore
Alberto Aronne Riccardi

Il presente documento è sottoscritto con firma digitale ai sensi dell'art. 21 del d.lgs. 82/2005. La riproduzione dello stesso su supporto analogico è effettuata da Enel Italia srl e costituisce una copia integra e fedele dell'originale informatico, disponibile a richiesta presso l'Unità emittente.

LEGENDA

- Linea BT interrata in progetto
- P.T.P. esistente
- Cassetta Stradale in progetto
- Punto di osservazione fotografico

e- distribuzione

Infrastrutture e Reti Italia
Area Regionale Lombardia
Programmazione e Gestione - Proget.Lavori-Autoriz. Mt

Scala	
	C.I.
Data	
	07/09/2022
ODS/ODM	
	111124436

COSTRUZIONE LINEA BT A 400 VOLT IN CAVO INTERRATO, IN LOCALITA' PAGHERA, NEL COMUNE DI VEZZA D'OGLIO (BS)

Pratica n°(Ardesia)	Progetto		Referente Unità Autorizzazioni e Patrimonio Industriale	Autorizzazioni
	Tecnico Progettista	Disegnatore		Gestore Pratica Autorizzativa
2367664-2380080 VAR	DIEGO RAFFAINI	TECNO PROGET SRL	ALBERTO ARONNE RICCARDI	CARNEVALI MARCO

ESTRATTO ORTOFOTO
COMUNE DI VEZZA D'OGLIO

SCALA 1:2000

Documentazione fotografica

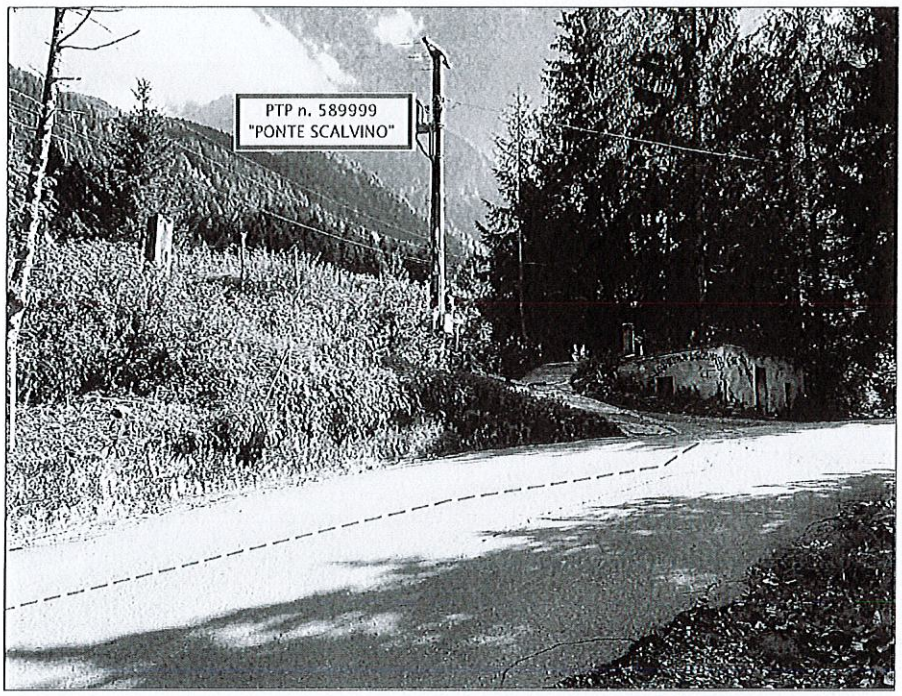

1

2

Documentazione fotografica

5

6

EDIL SERVICE SRL
Costruzioni Edili e Stradali –
Acquedotti -Fognature – Scavi
Via Panoramica n. 15 25050 Pian Camuno BS
Tel 030.6366388 Fax 030.2072961
E-mail: info@edil-servicesrl.it
PEC: certificata@pec.edil-servicesrl.it

		Spett. le
		COMUNE DI VIONE
		UFFICIO POLIZIA LOCALE
		UFFICIO TECNICO
PIAN CAMUNO, LI	21/05/2025	N' pag. inclusa la presente: 1

OGGETTO: RICHIESTA DI ORDINANZA PER MODIFICA TEMPORANEA ALLA CIRCOLAZIONE

La sottoscritta Impresa Edil Service srl con sede in Pian Camuno, Via Panoramica, n. 15, esecutrice dei lavori di:

FRESATURE E ASFALTATURA per Conto di: **E-DISTRIBUZIONE**

RICHIEDE

- Ordinanza per il senso unico alternato e divieti di sosta per i lavori da eseguire in:

  Via Cima Bleis
  Via Santuario del Redentore
  Via Padre Gregorio Brunelli

è richiesta a partire dal 09/06/2025 fino al 09/07/2025 dalle ore 7.00 alle ore 18.00

(la richiesta viene fatta di più giorni per causa meteo)

Ns. Riferente Peluchetti Gian Luigi (030.6366388)

Distinti saluti.

EDIL SERVICE s.r.l.
Via Panoramica, 15
25050 PIAN CAMUNO (BS)
C.F.-P.I. Iscr. Reg. Imp.: 02314270980

Google Maps

da Via Padre Gregorio Brunelli, 25050 Vione BS a Via Cima Bleis, 4, 25050 Vione BS

In auto 280 m, 1 min

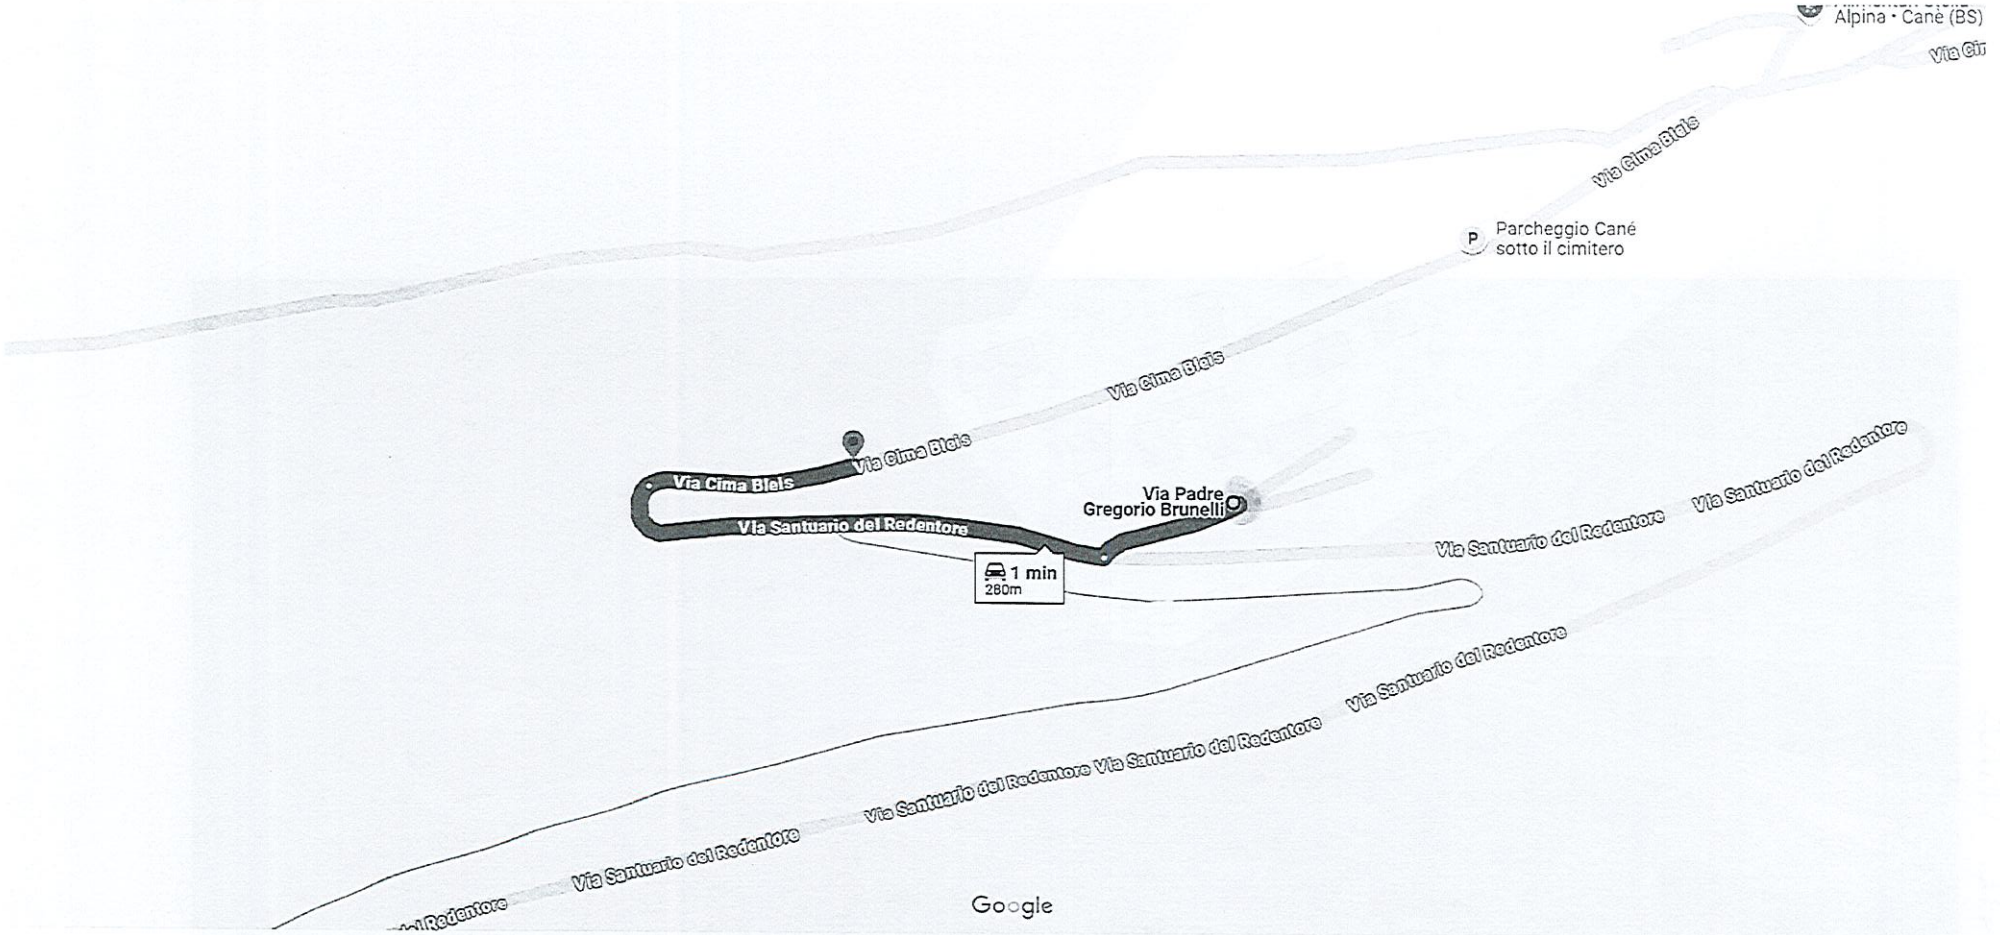

Dati cartografici ©2025 Google 20 m

FRAZ. CANÈ (VIONE)

VIONE - FRAZ. CANE

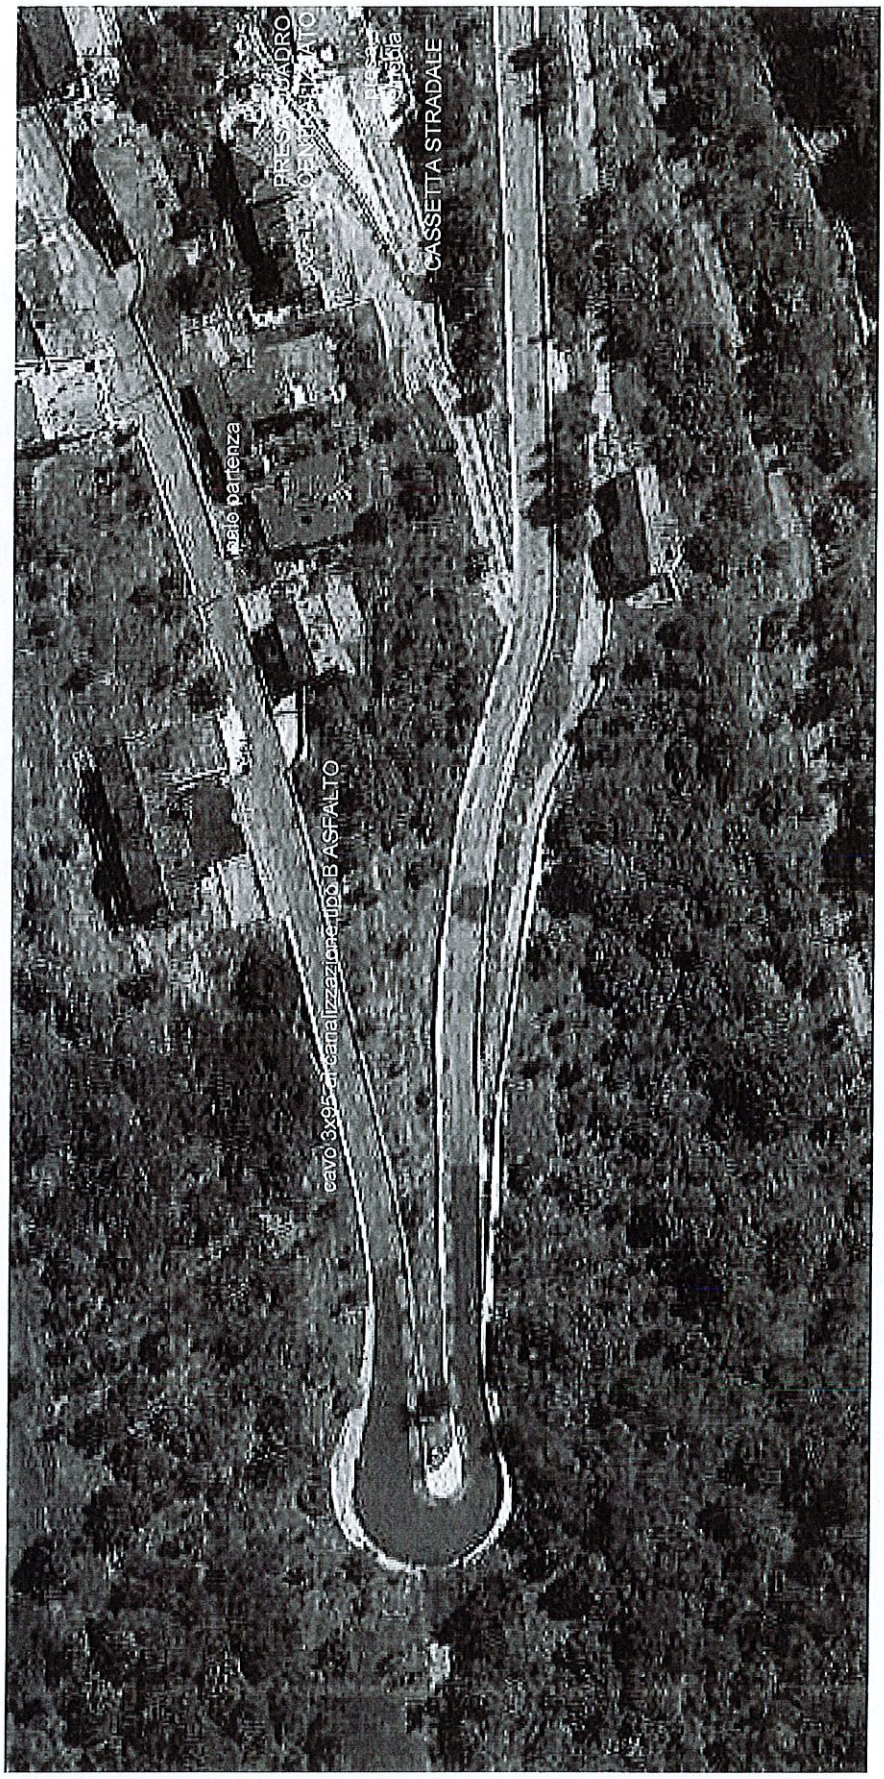

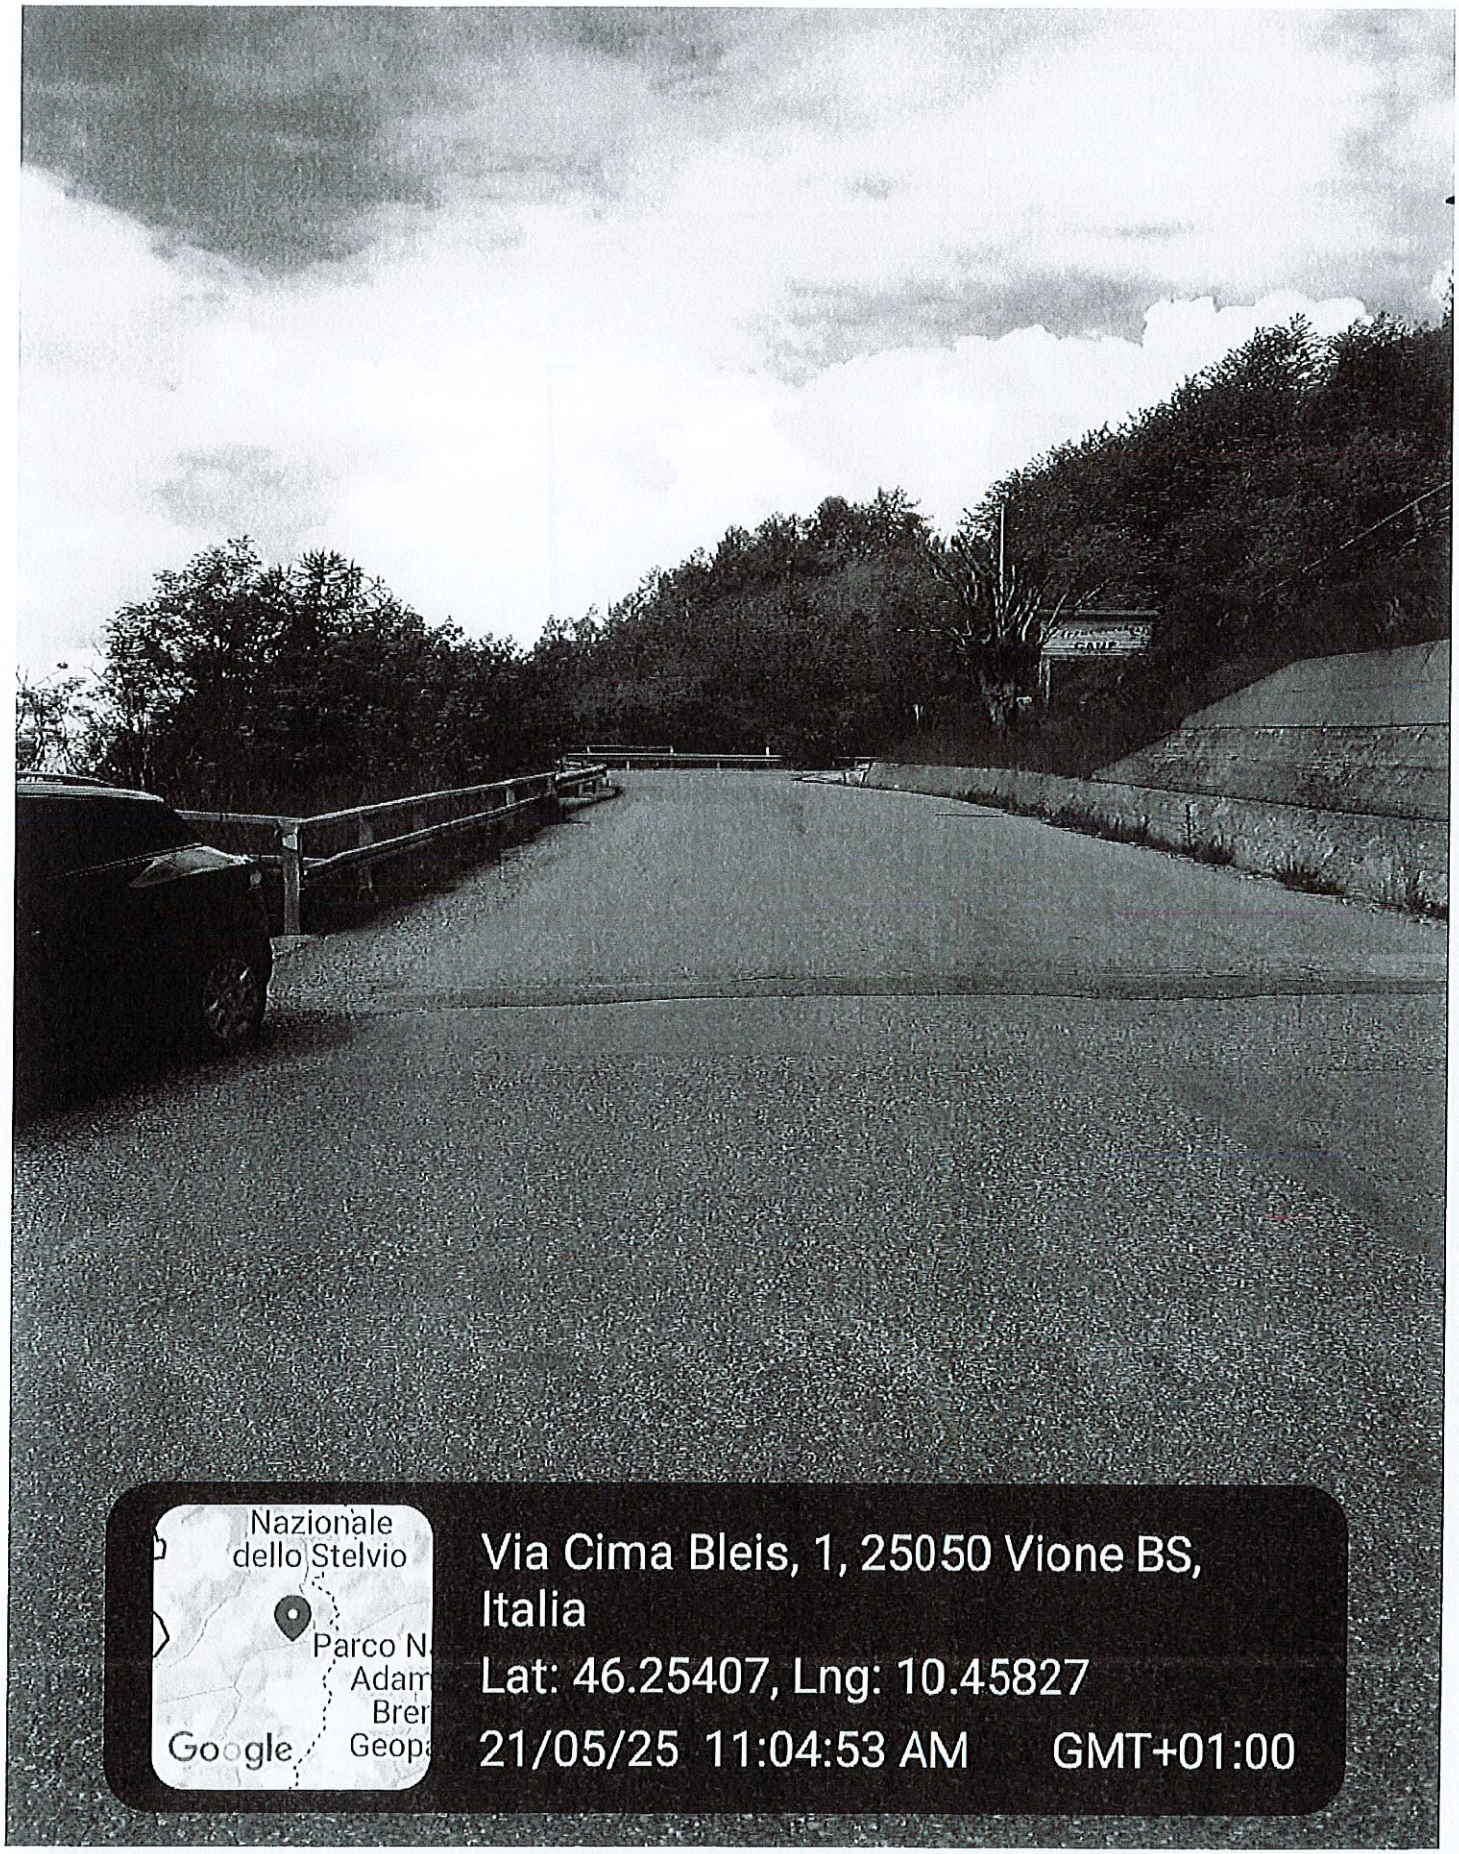
Nazionale
dello Stelvio
Parco N
Adam
Brer
Geopa
Google
Via Cima Bleis, 1, 25050 Vione BS, Italia
Lat: 46.25407, Lng: 10.45827
21/05/25 11:04:53 AM GMT+01:00

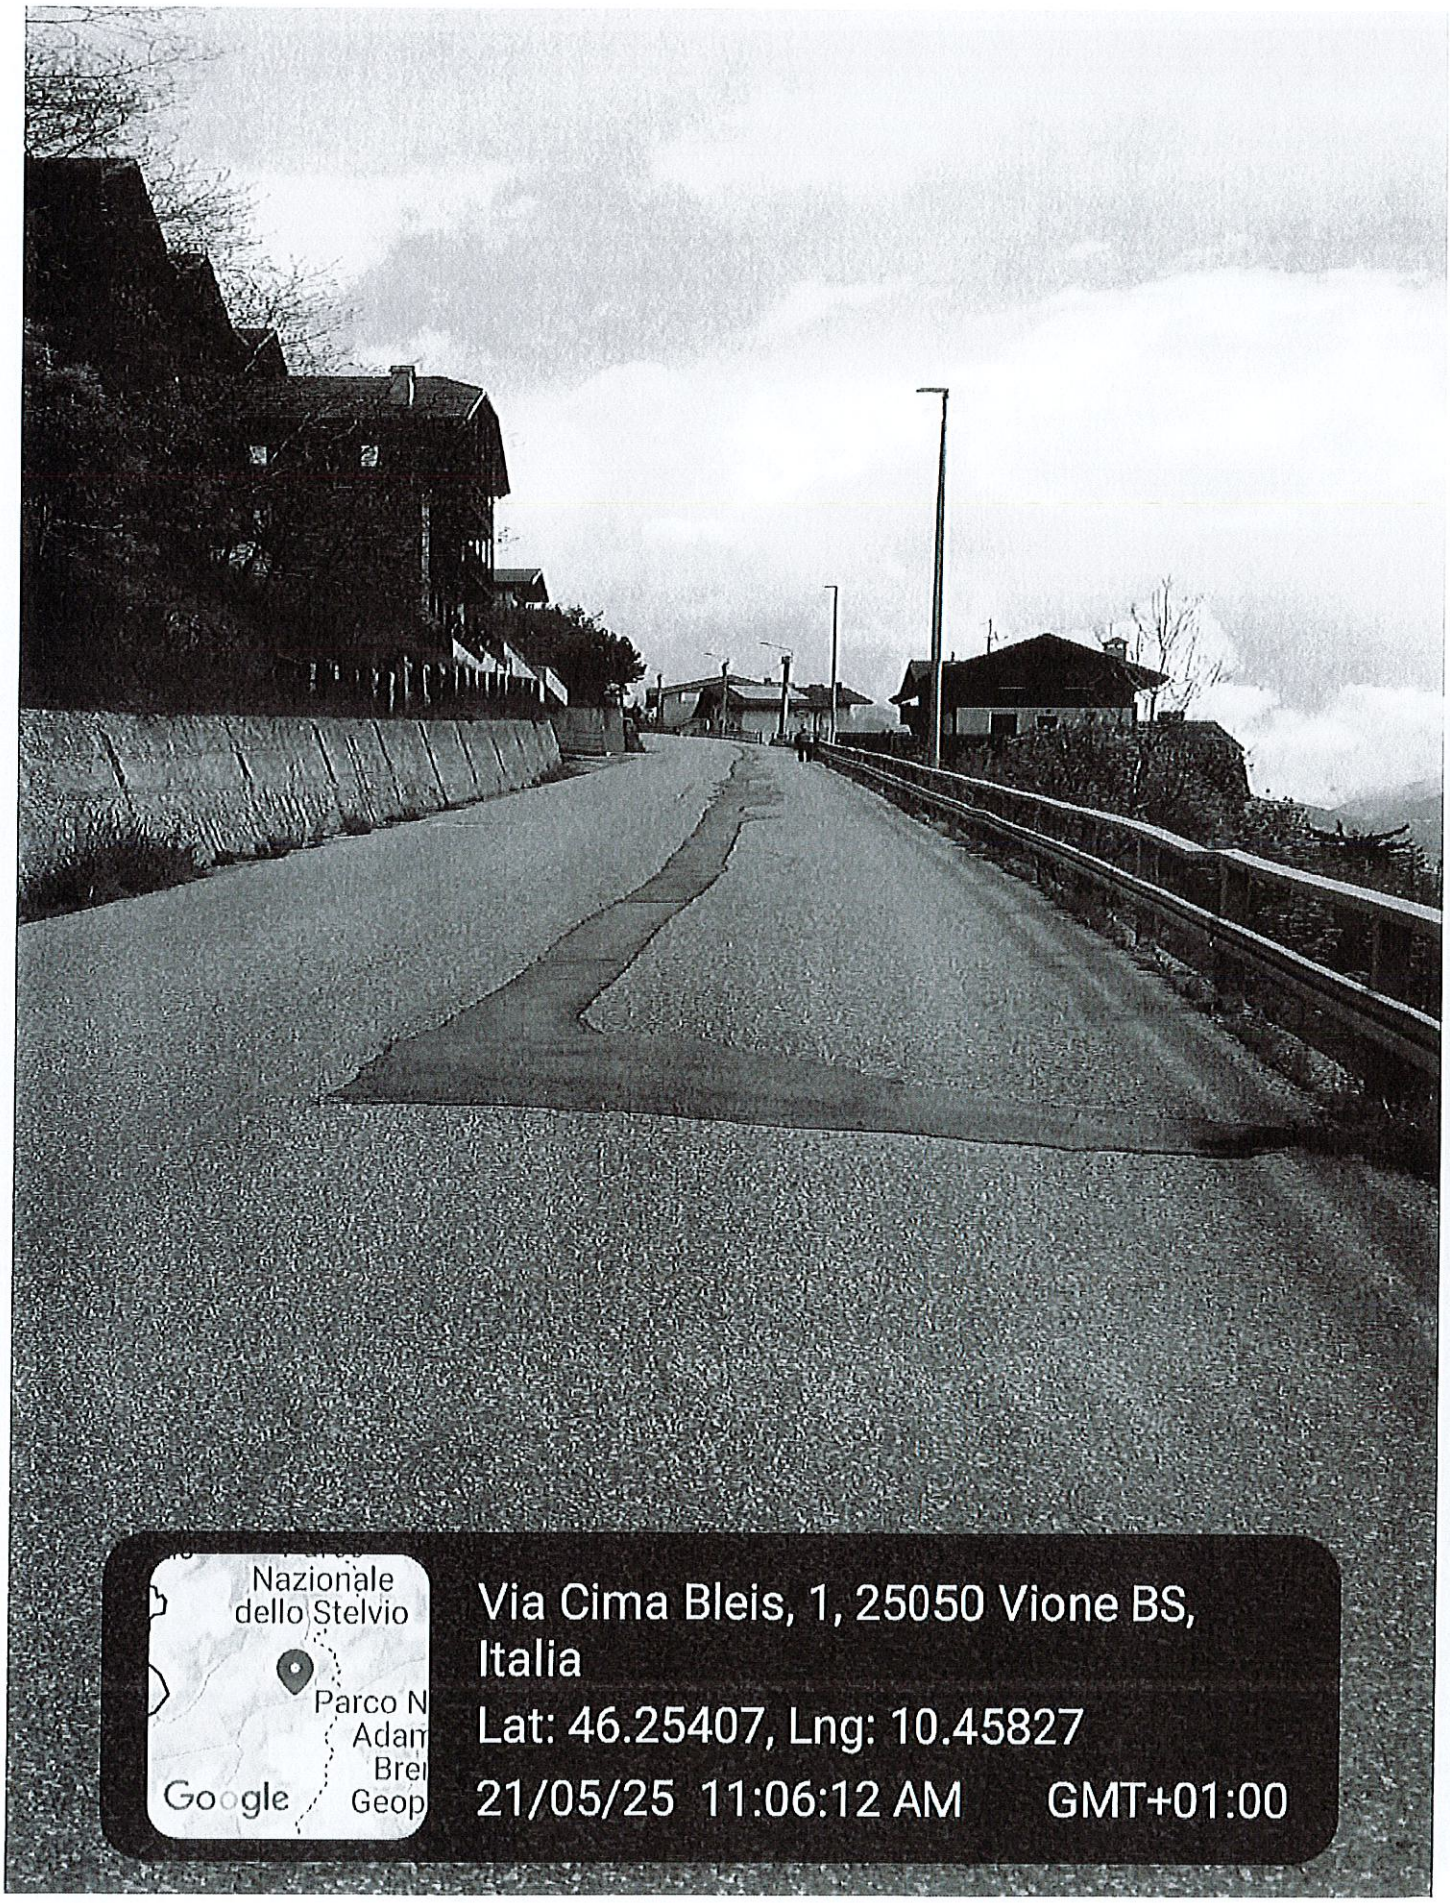
Nazionale
dello Stelvio
Parco N
Adam
Brei
Geop
Google
Via Cima Bleis, 1, 25050 Vione BS, Italia
Lat: 46.25407, Lng: 10.45827
21/05/25 11:06:12 AM GMT+01:00

EDIL SERVICE SRL
Costruzioni Edili e Stradali –
Acquedotti -Fognature – Scavi
Via Panoramica n. 15 25050 Pian Camuno BS
Tel 030.6366388 Fax 030.2072961
E-mail: info@edil-servicesrl.it
PEC: certificata@pec.edil-servicesrl.it

		Spett. le
		COMUNE DI TEMU'
		UFFICIO POLIZIA LOCALE
		UFFICIO TECNICO
PIAN CAMUNO, LI	21/05/2025	N' pag. inclusa la presente: 1

OGGETTO: RICHIESTA DI ORDINANZA PER MODIFICA TEMPORANEA ALLA CIRCOLAZIONE

La sottoscritta Impresa Edil Service srl con sede in Pian Camuno, Via Panoramica, n. 15, esecutrice dei lavori di:

FRESATURE E ASFALTATURA per Conto di**: E-DISTRIBUZIONE**

RICHIEDE

- Ordinanza per il senso unico alternato e divieti di sosta per i lavori da eseguire in:

  Via Val d'Avio (fronte parcheggio)

è richiesta a partire dal 09/06/2025 fino al 09/07/2025 dalle ore 7.00 alle ore 18.00

(la richiesta viene fatta di più giorni per causa meteo)

Ns. Riferente Peluchetti Gian Luigi (030.6366388)

Distinti saluti.

EDIL SERVICE s.r.l.
Via Panoramica, 15
25050 PIAN CAMUNO (BS)
C.F.-P.I. Iscr. Reg. Impr.: 02314270980

da Via Val D' Avio, 29, 25050 Temù BS a Via Val D' Avio, 32, 25050 Temù BS

In auto 18 m, 1 min

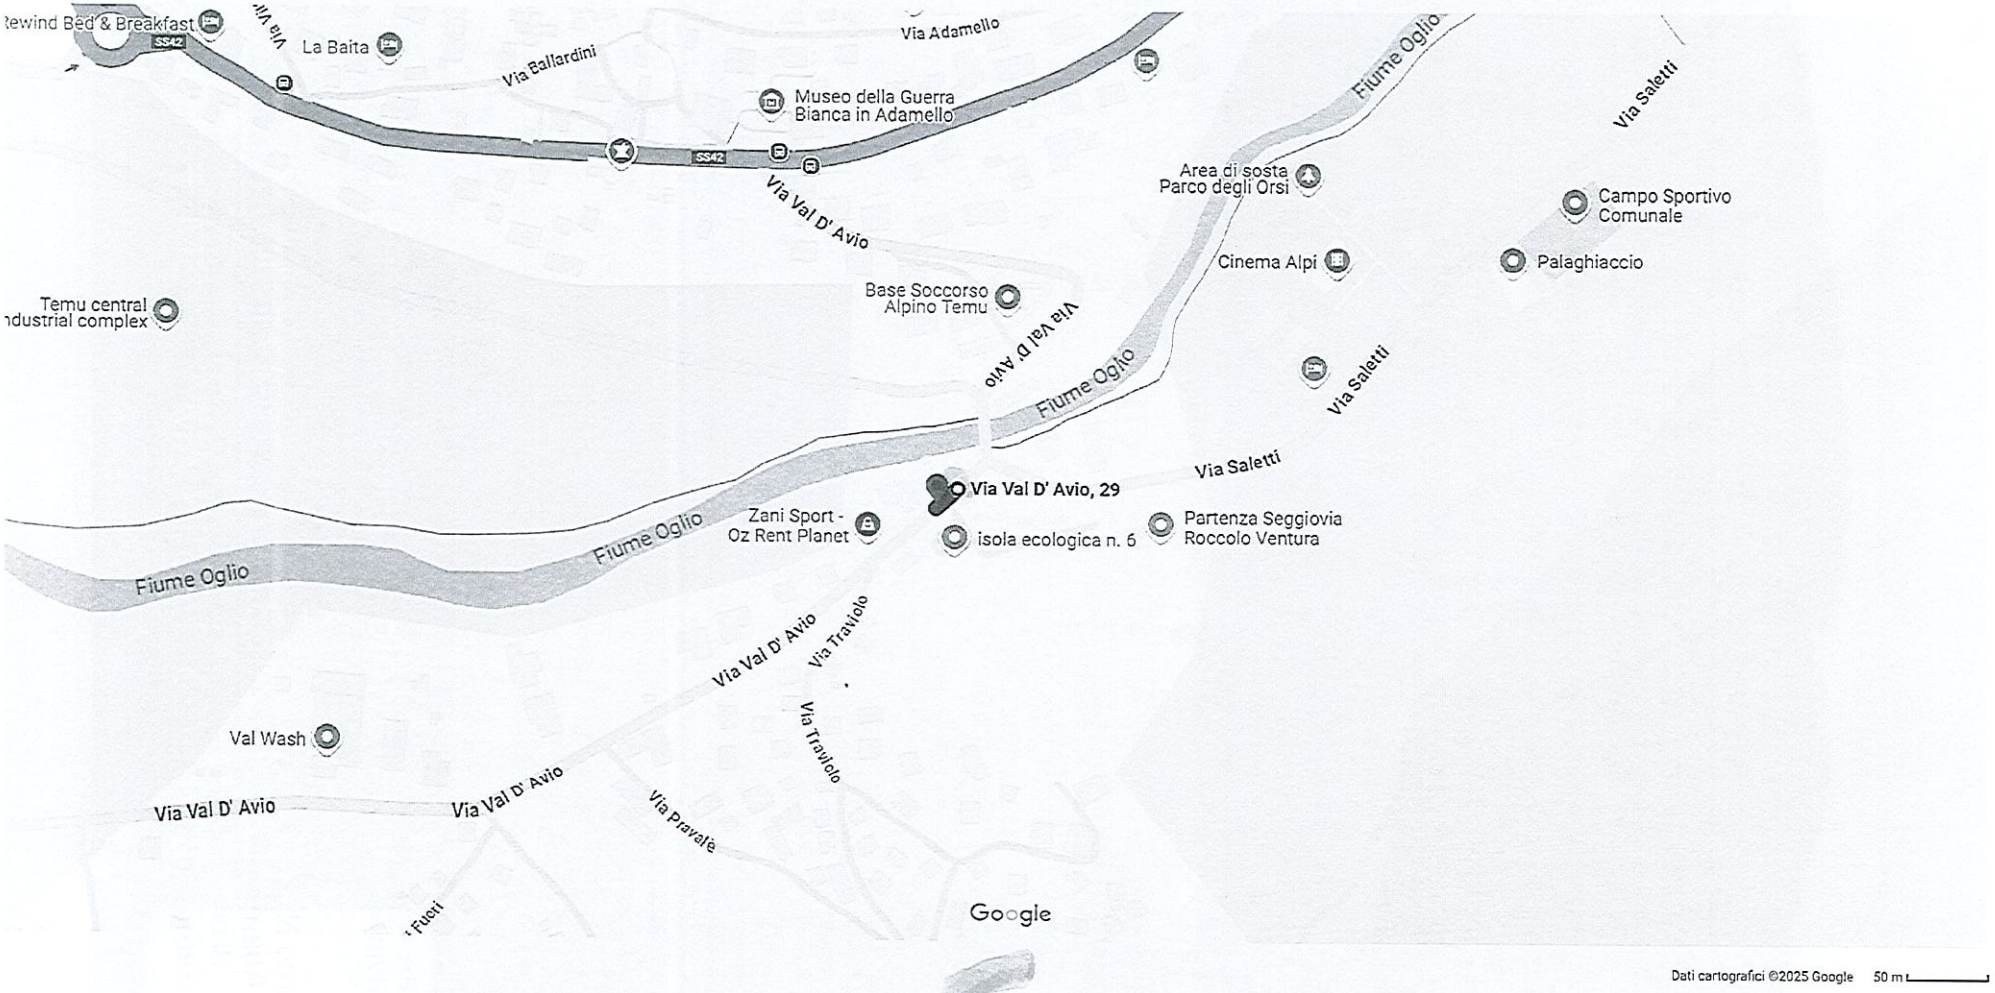

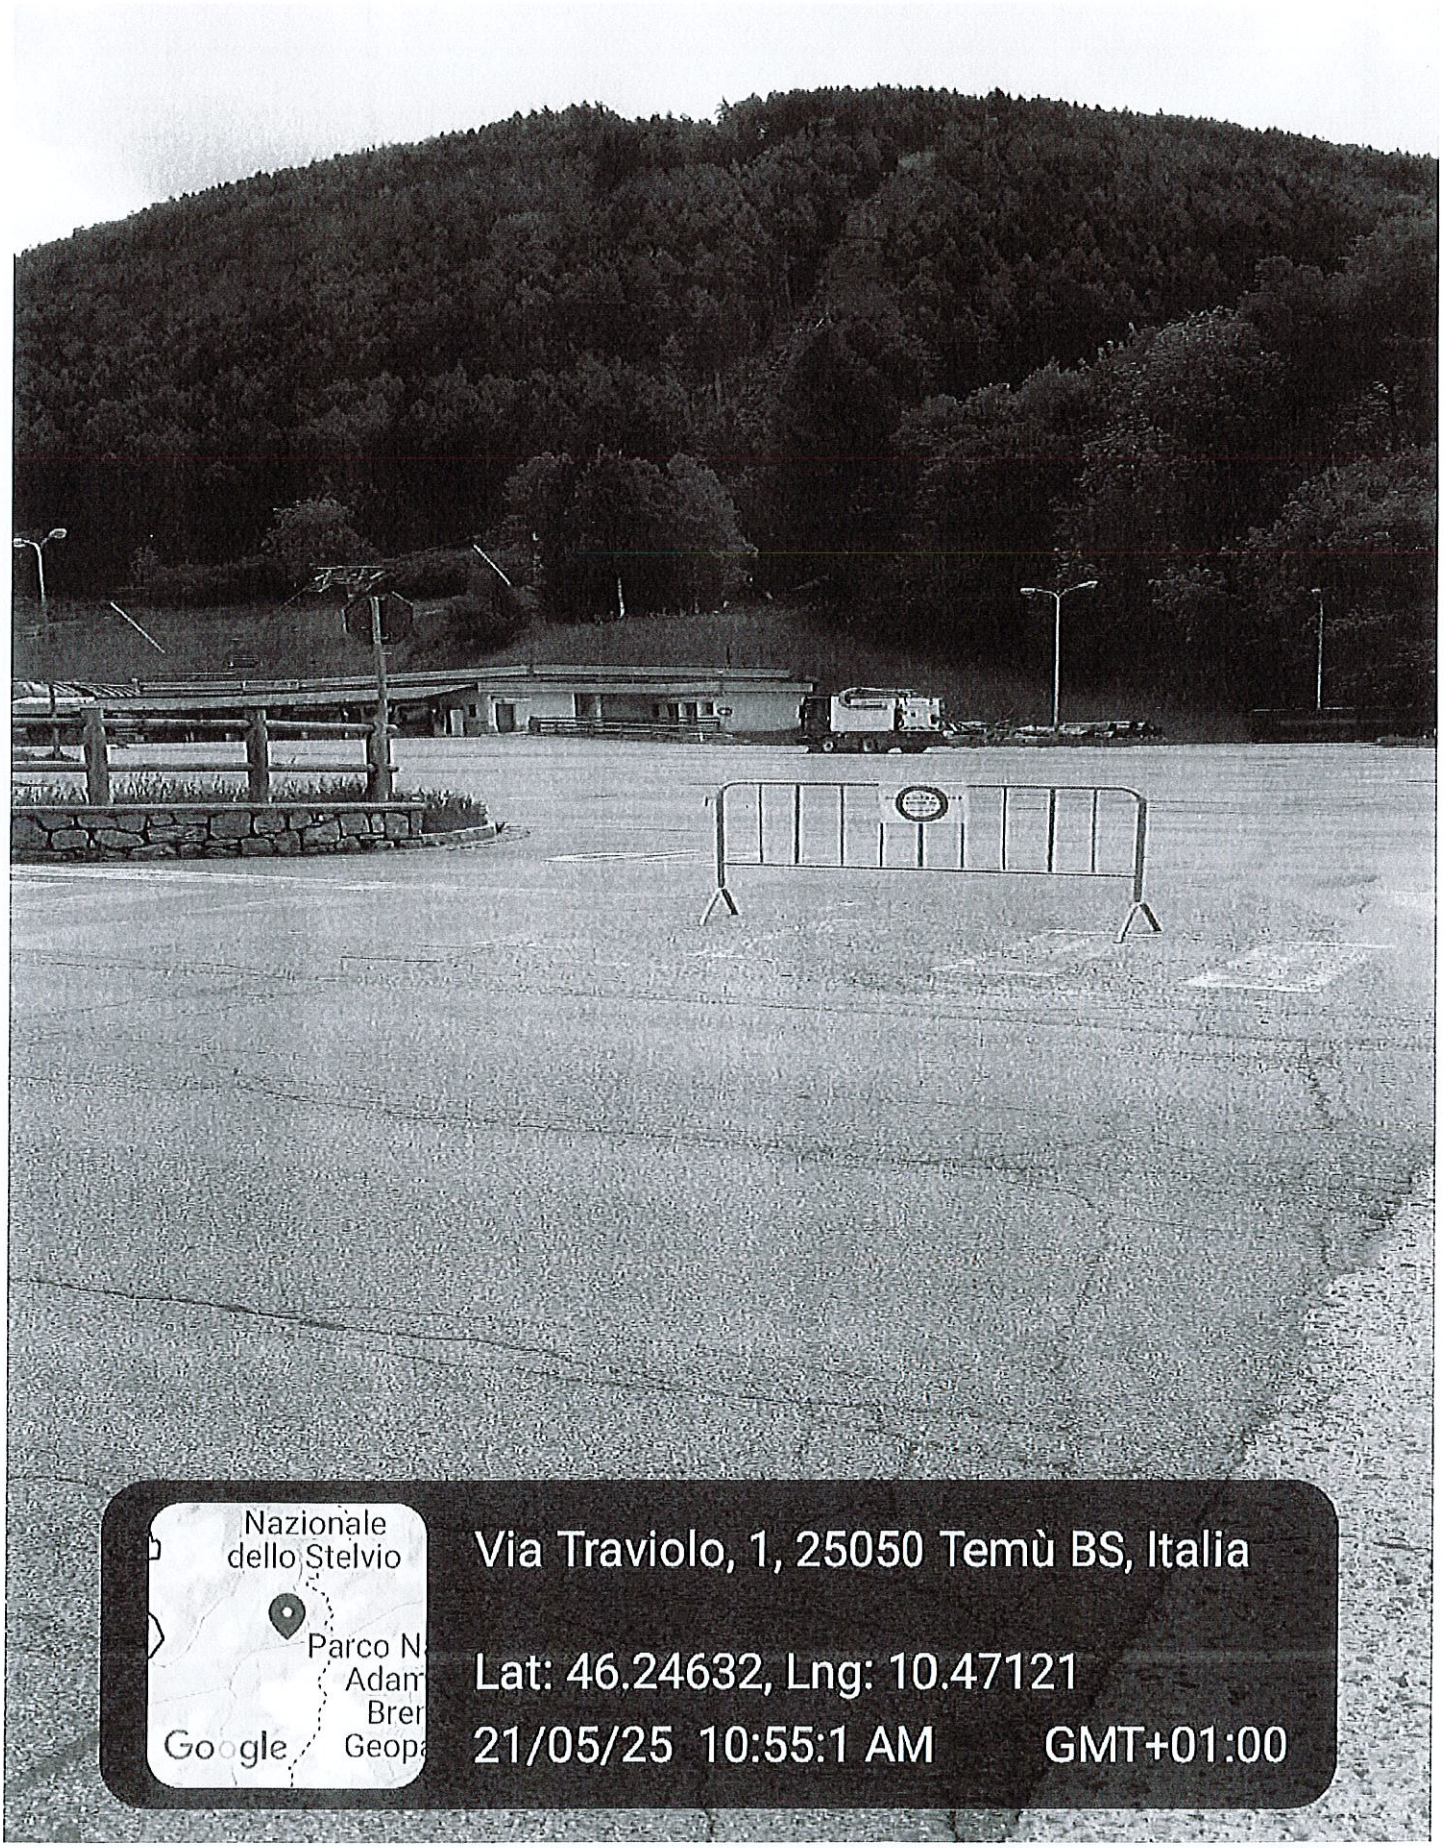
Nazionale
dello Stelvio
Parco N
Adam
Brer
Geop
Google
Via Traviolo, 1, 25050 Temù BS, Italia
Lat: 46.24632, Lng: 10.47121
21/05/25 10:55:1 AM GMT+01:00

EDIL SERVICE SRL
Costruzioni Edili e Stradali –
Acquedotti -Fognature – Scavi
Via Panoramica n. 15 25050 Pian Camuno BS
Tel 030.6366388 Fax 030.2072961
E-mail: info@edil-servicesrl.it
PEC: certificata@pec.edil-servicesrl.it

		Spett. le
		COMUNE DI PONTE DI LEGNO
		UFFICIO POLIZIA LOCALE
		UFFICIO TECNICO
PIAN CAMUNO, LI	21/05/2025	N' pag. inclusa la presente: 1

OGGETTO: RICHIESTA DI ORDINANZA PER MODIFICA TEMPORANEA ALLA CIRCOLAZIONE

La sottoscritta Impresa Edil Service srl con sede in Pian Camuno, Via Panoramica, n. 15, esecutrice dei lavori di:

FRESATURE E ASFALTATURA per Conto di**: E-DISTRIBUZIONE**

RICHIEDE

- Ordinanza per il senso unico alternato e divieti di sosta per i lavori da eseguire in:

  Via San Giovanni
  Via Sandro Bonicelli
  Via G. Marconi

è richiesta a partire dal 09/06/2025 fino al 09/07/2025 dalle ore 7.00 alle ore 18.00

(la richiesta viene fatta di più giorni per causa meteo)

Ns. Riferente Peluchetti Gian Luigi (030.6366388)

Distinti saluti.

EDIL SERVICE s.r.l.
Via Panoramica, 15
25050 PIAN CAMUNO (BS)
C.F.-P.I. Iscr. Reg. Imp.: 02314270980

da Via G. Marconi, 14 a Via Don G. Signorini, 18, 25056 Ponte di Legno BS

In auto 2,0 km, 4 min

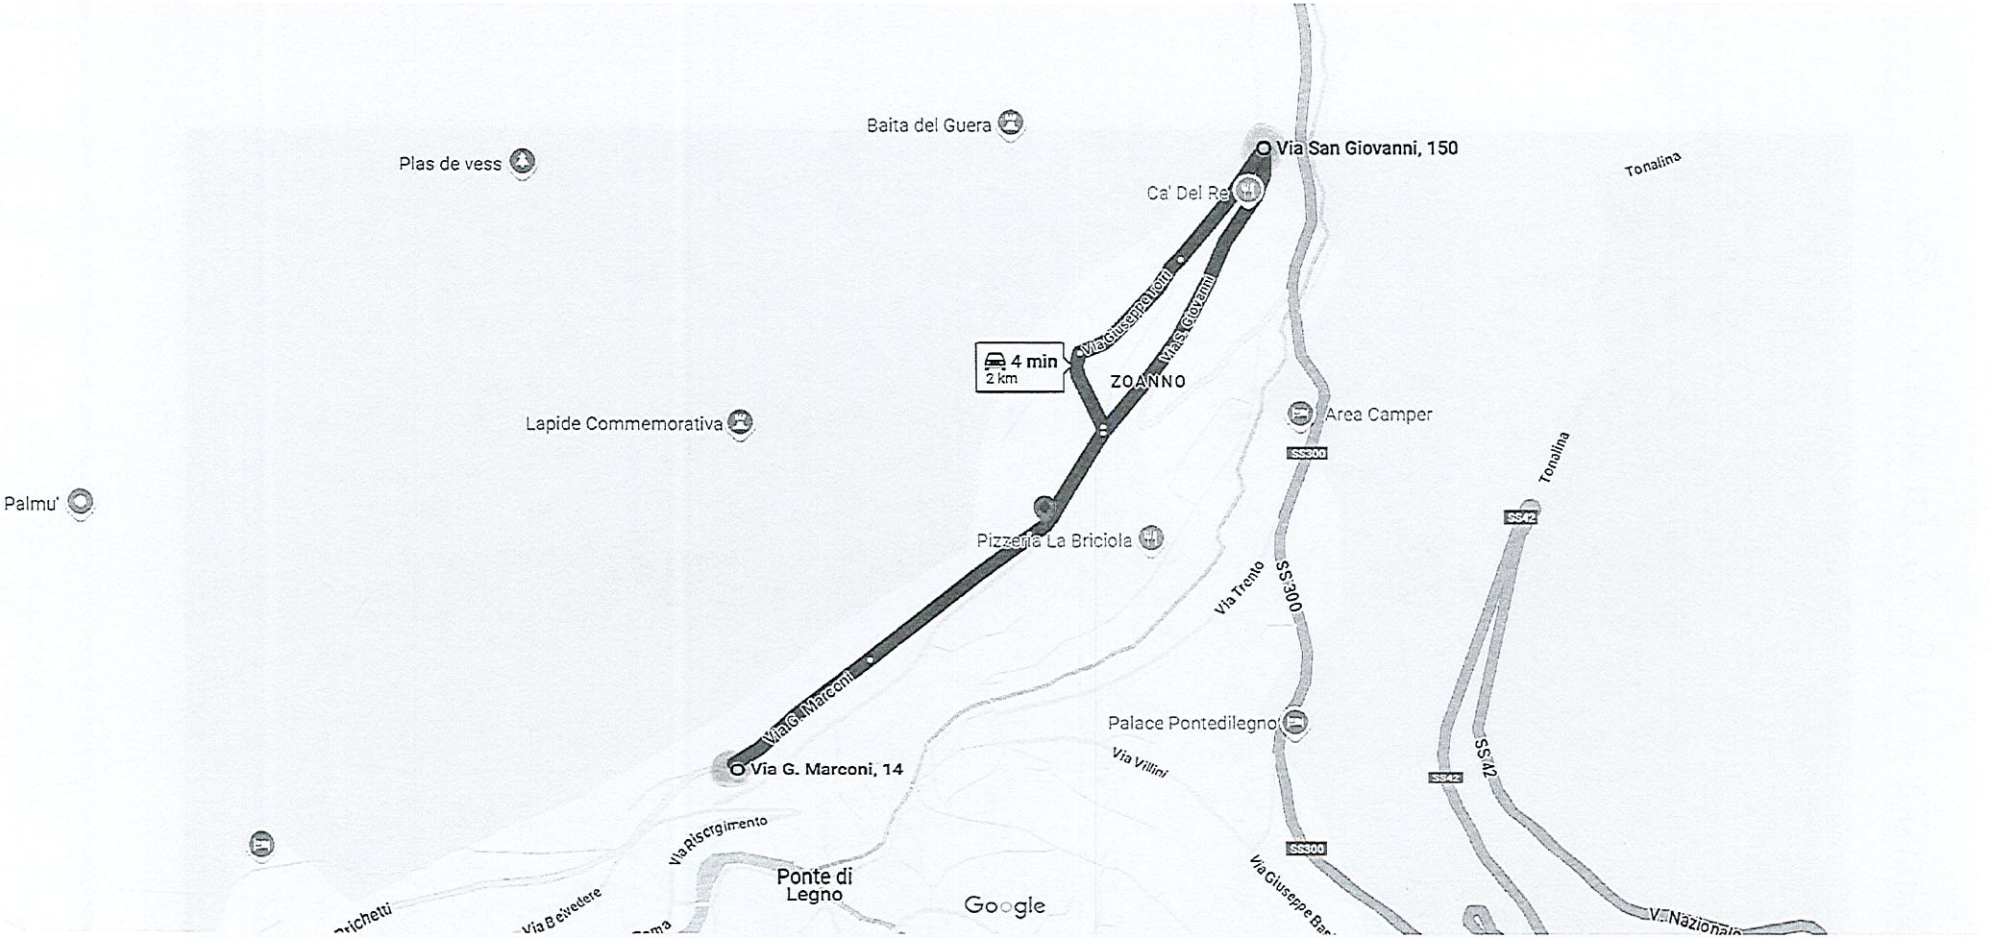

PONTE DI LEGNO

(RIF. CIMITERO DI ZOANNO)

PONTE DI LEGNO - VIA S. GIOVANNI, 150

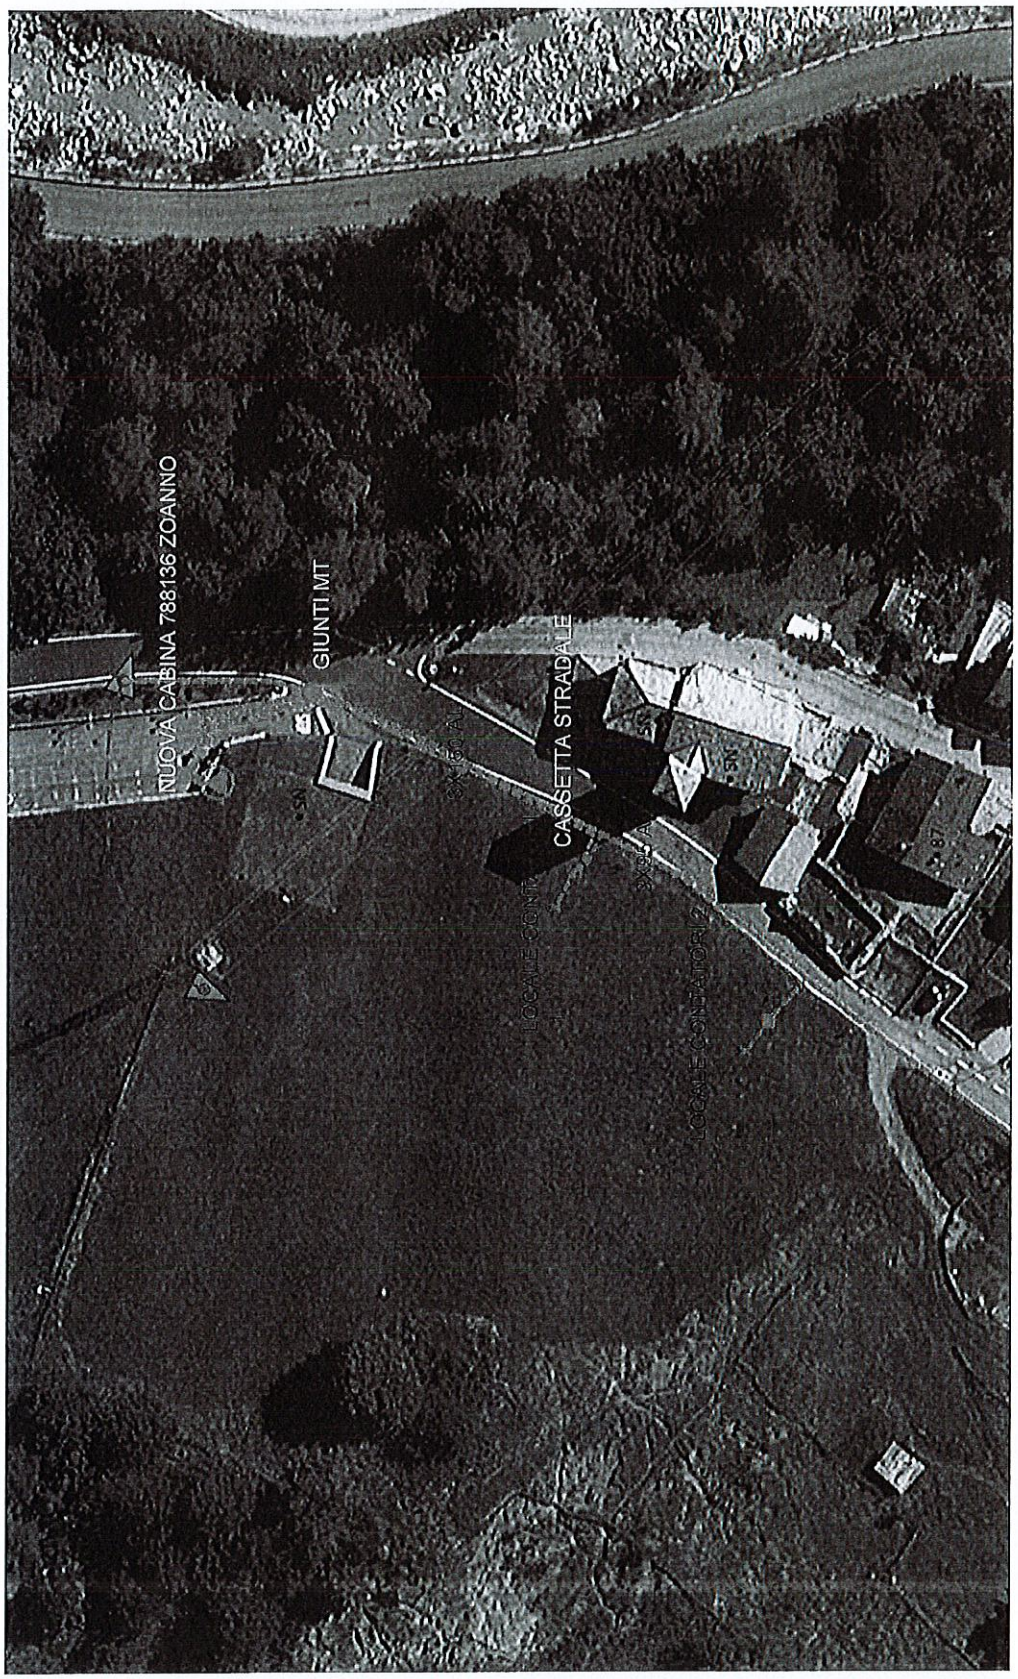

VIA SAN GIOVANNI , 150

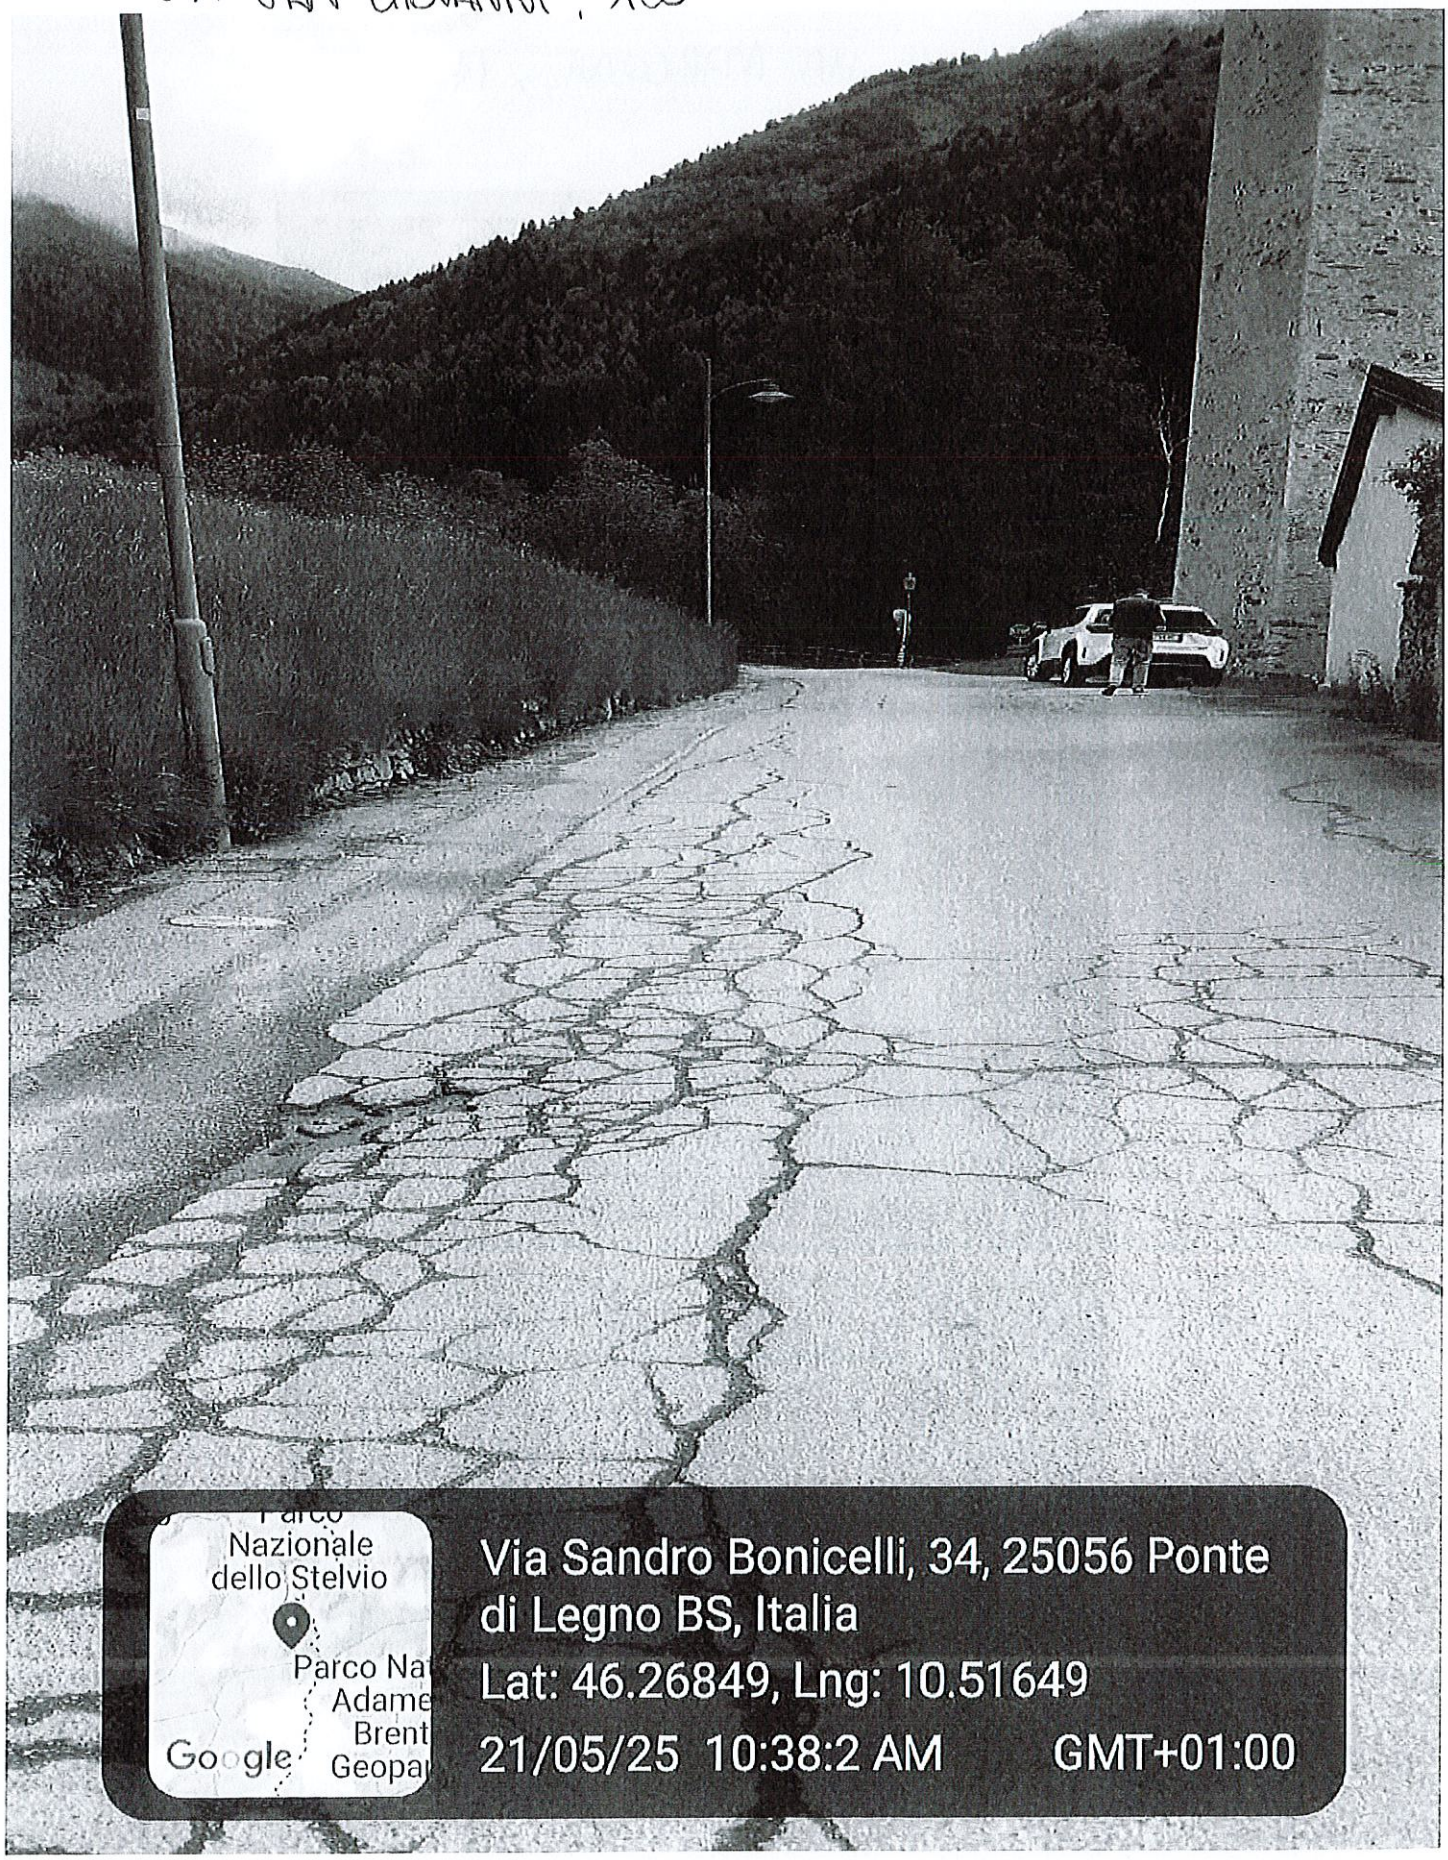

PONTE DI LEGNO - VIA MARCONI, 14

GUZZETTI ... s.r.l.
Via Dosso N. ... Telefono 0364.61525
25051 ... (Brescia)
Codice Fiscale N.: 02 651 860 177
Partita I.V.A. N.: 00 696 440 981

Nazionale
dello Stelvio
Parco Na
Adame
Brent
Google
Geopa
Via G. Marconi, 25, 25056 Ponte di Legno BS, Italia
Lat: 46.26082, Lng: 10.50684
21/05/25 10:33:42 AM GMT+01:00