





Planimetrico Generale
Scala 1:200

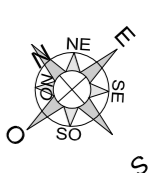

Lotto	Progetto	Superficie	Superficie Netto
1	Edificio Comune	300,00mq	703,00mq

Area esterna di b.a. individuata per
viabilità e oggetto di cessione

Legenda:
 - - - - - Perimetrazione Zona P.A.30
 - - - - - Limite Distanza Ferrovia

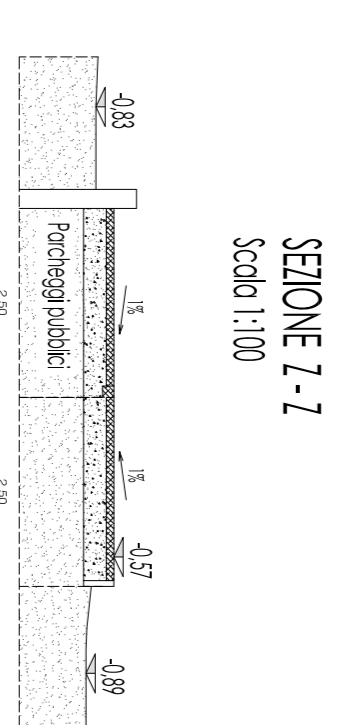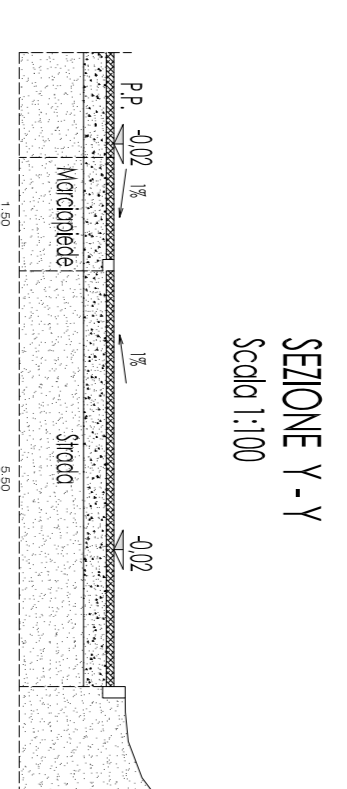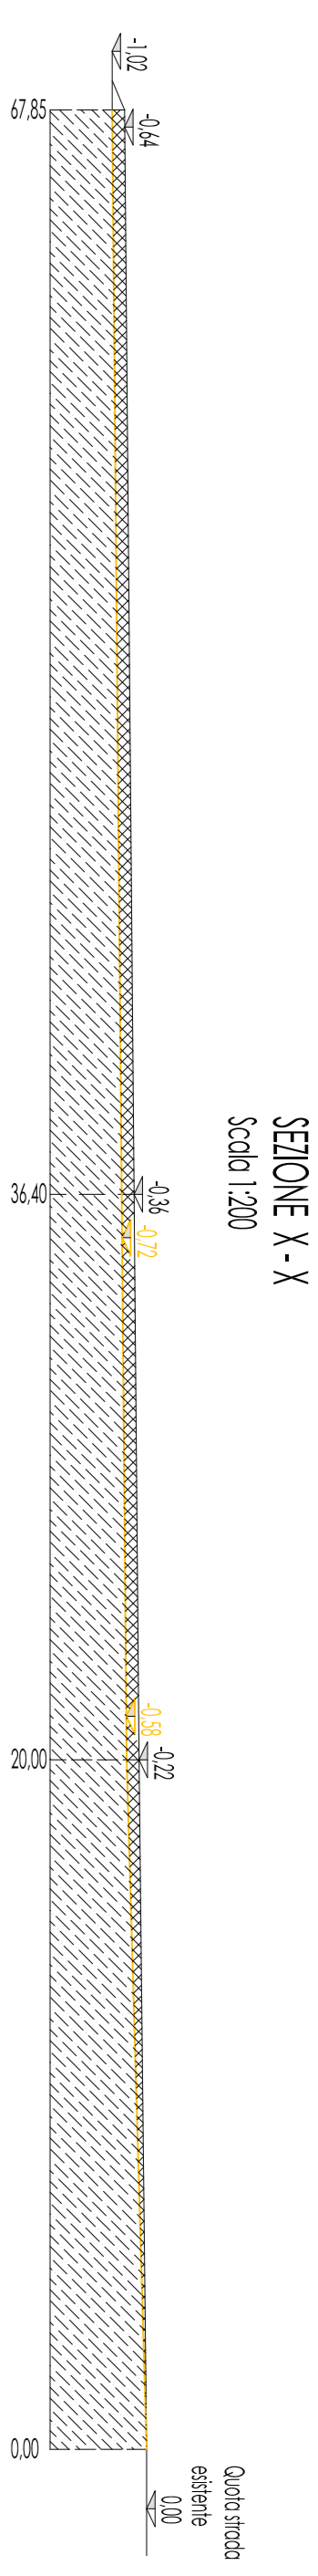

Comune di PLAN CAMUNO

Provincia di BRESCIA

Ambito di Trasformazione Residenziale
 soggetto a P.A.30 - Plan Camuno
 Progetto Opere di Urbanizzazione

OGGETTO:

Nuovo Lotto
 Viabilità

Progettista:

Revisione:

Travola: **N.4**

Comittenti:

Scale: 1:200

Direttore Lavori:

R.U.P.:

Data: Agosto 2016