Planimetria Generale

Scala 1:200

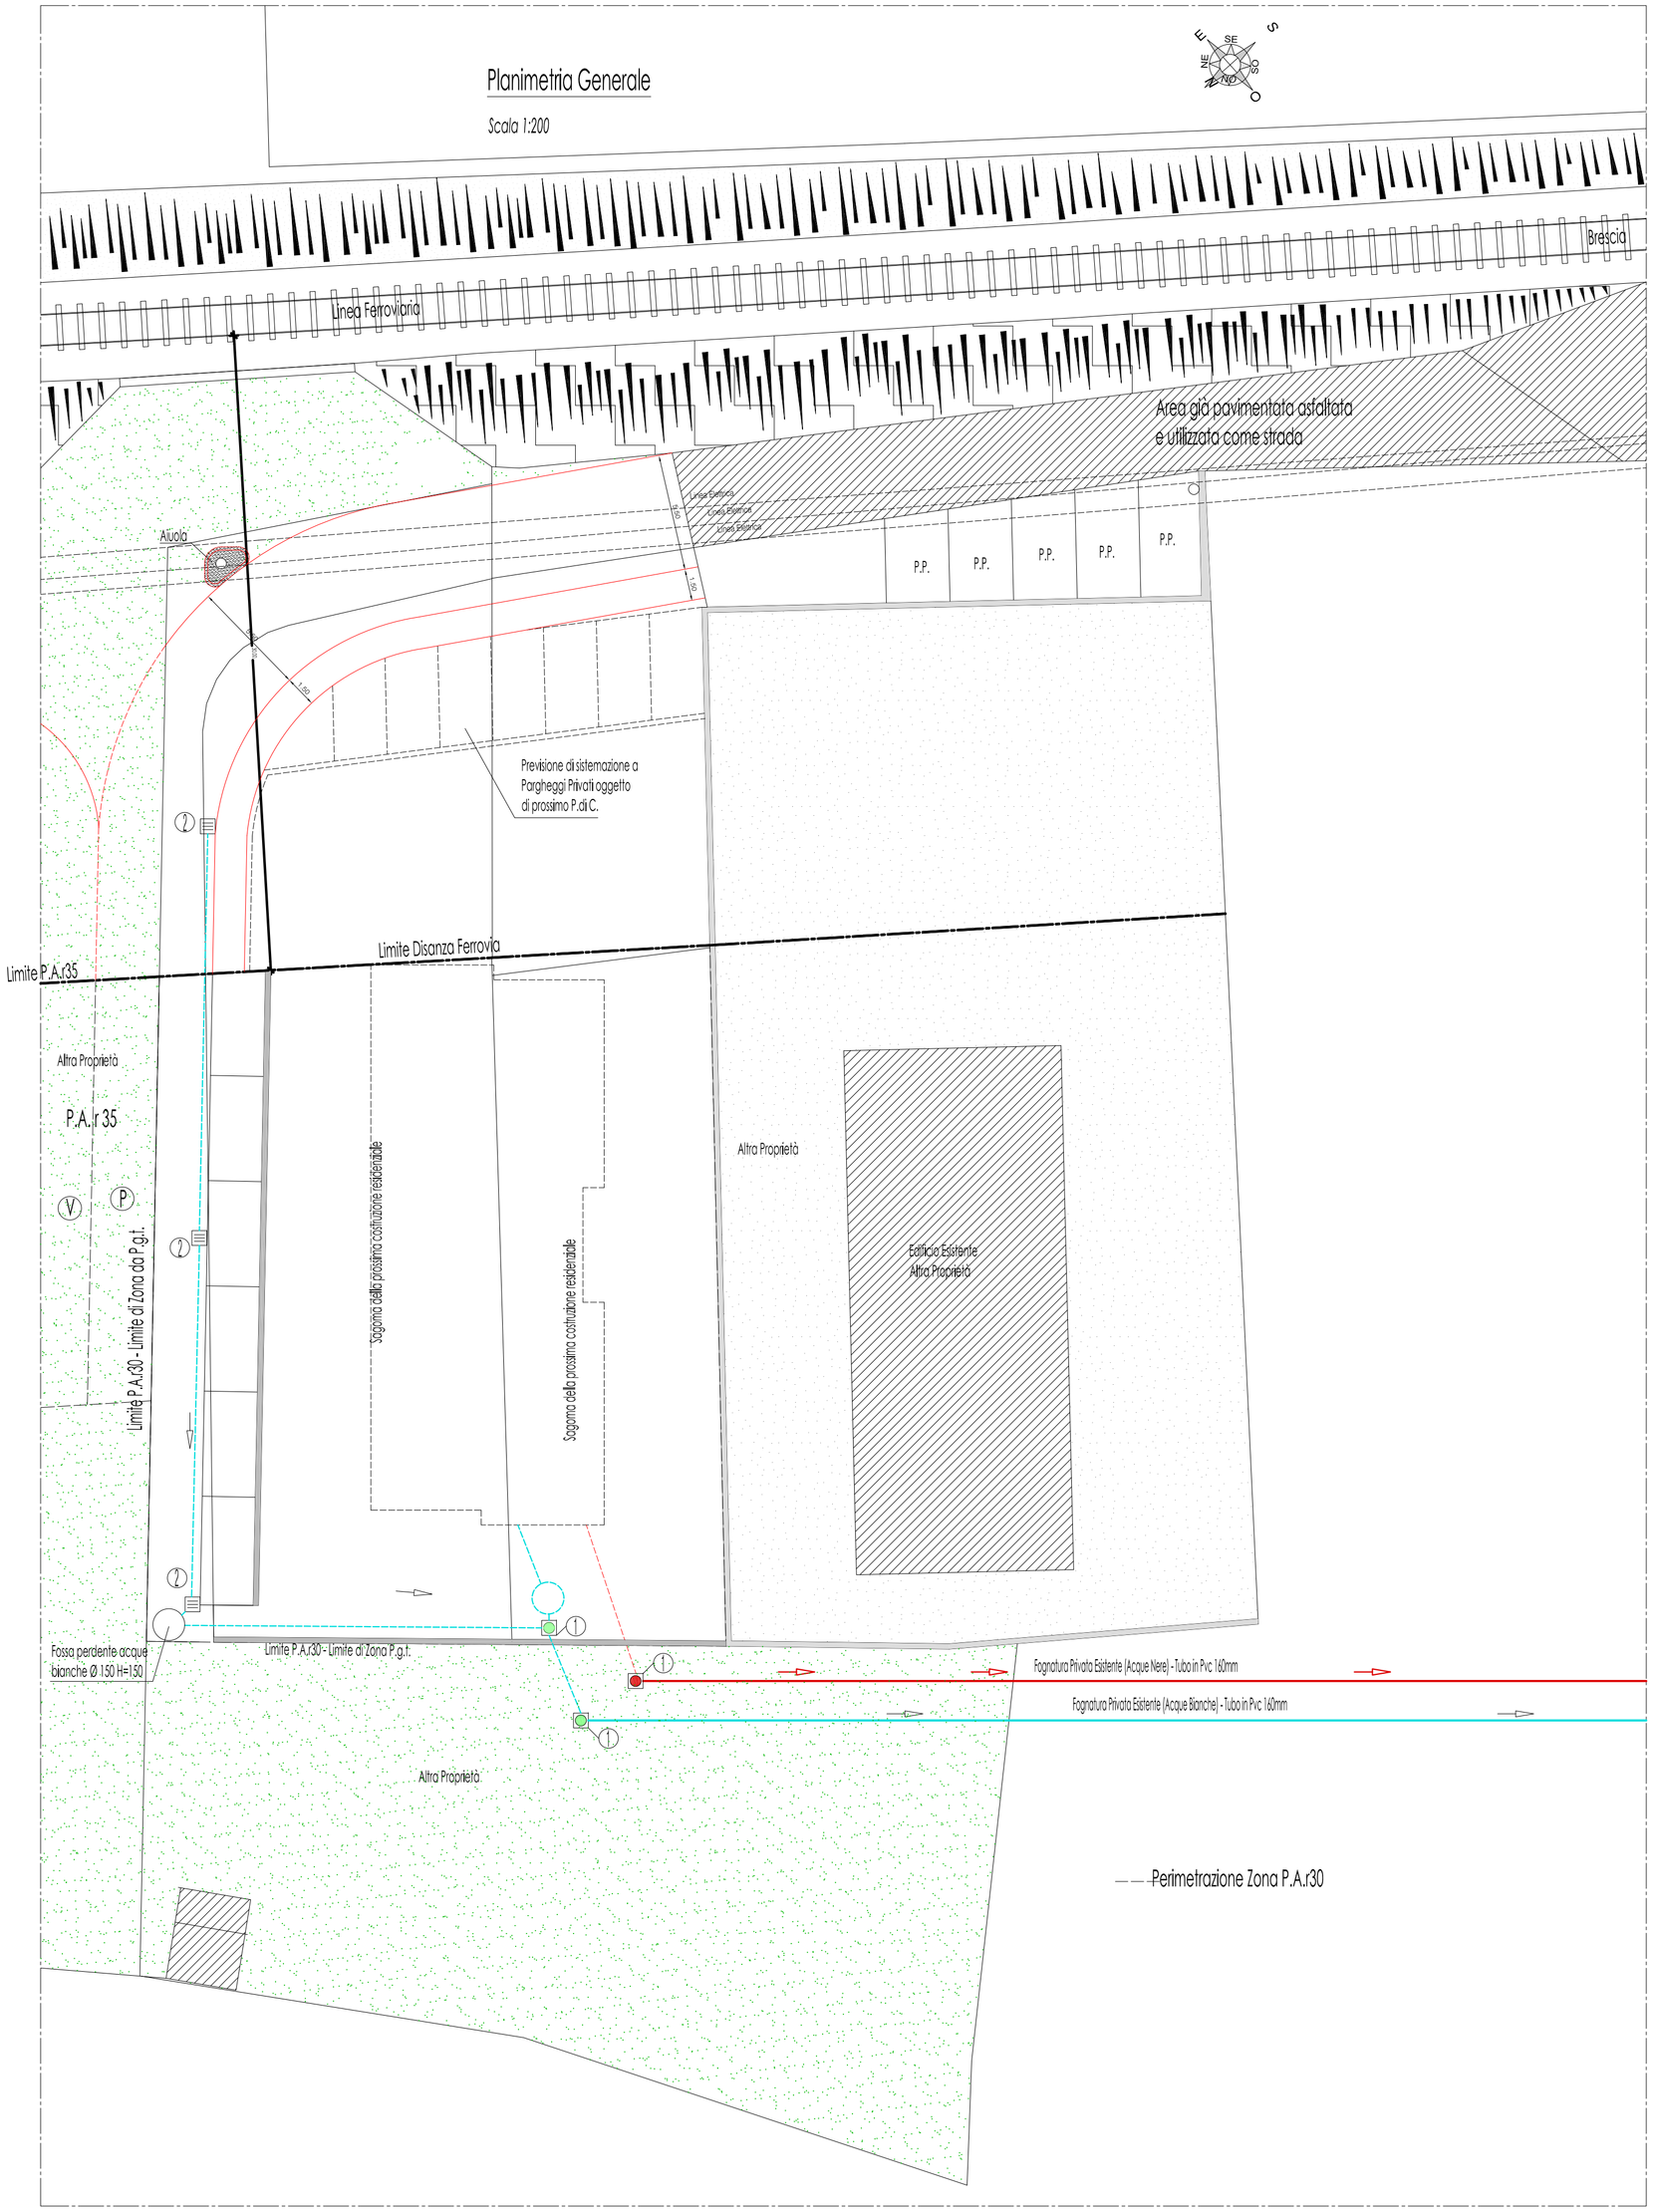

ESISTENTE	A PROGETTO
Fognatura - Acque Nere	Fognatura - Acque Nere
Fognatura Acque Bianche	Fognatura Acque Bianche
	1 Pozzetto in Cls 50x50x50 - cop.in ghisa
	2 Caditoia in Cls 50x50x50 - cop.in ghisa
	Pozzetto in Cls 50x50x60 - cop. in Cls
	Pozzetto in Cls 50x50x60 - cop. in Cls

Comune di PIAN CAMUNO — Provincia di BRESCIA

Ambito di Trasformazione Residenziale soggetto a P.A.r30 - Pian Camuno

Progetto Opere di Urbanizzazione

OGGETTO:

Schema rete fognaria

Progettista:

Revisione:

Committenti:

Direttore Lavori:

R.U.P.

Tavola:	n.5
Scala:	1:200
Data:	Ottobre 2016

Ing. Emanuele Bertoli - Via Crocette 13, Pian Camuno (Bs)

DIVIETO DI RIPRODUZIONE: IL PRESENTE DISEGNO E' DI PROPRIETA' DELL'ING. EMANUELE BERTOLI - PIAN CAMUNO (BS), CHE SE NE RISERVA LA TUTELA A NORMA DI LEGGE