
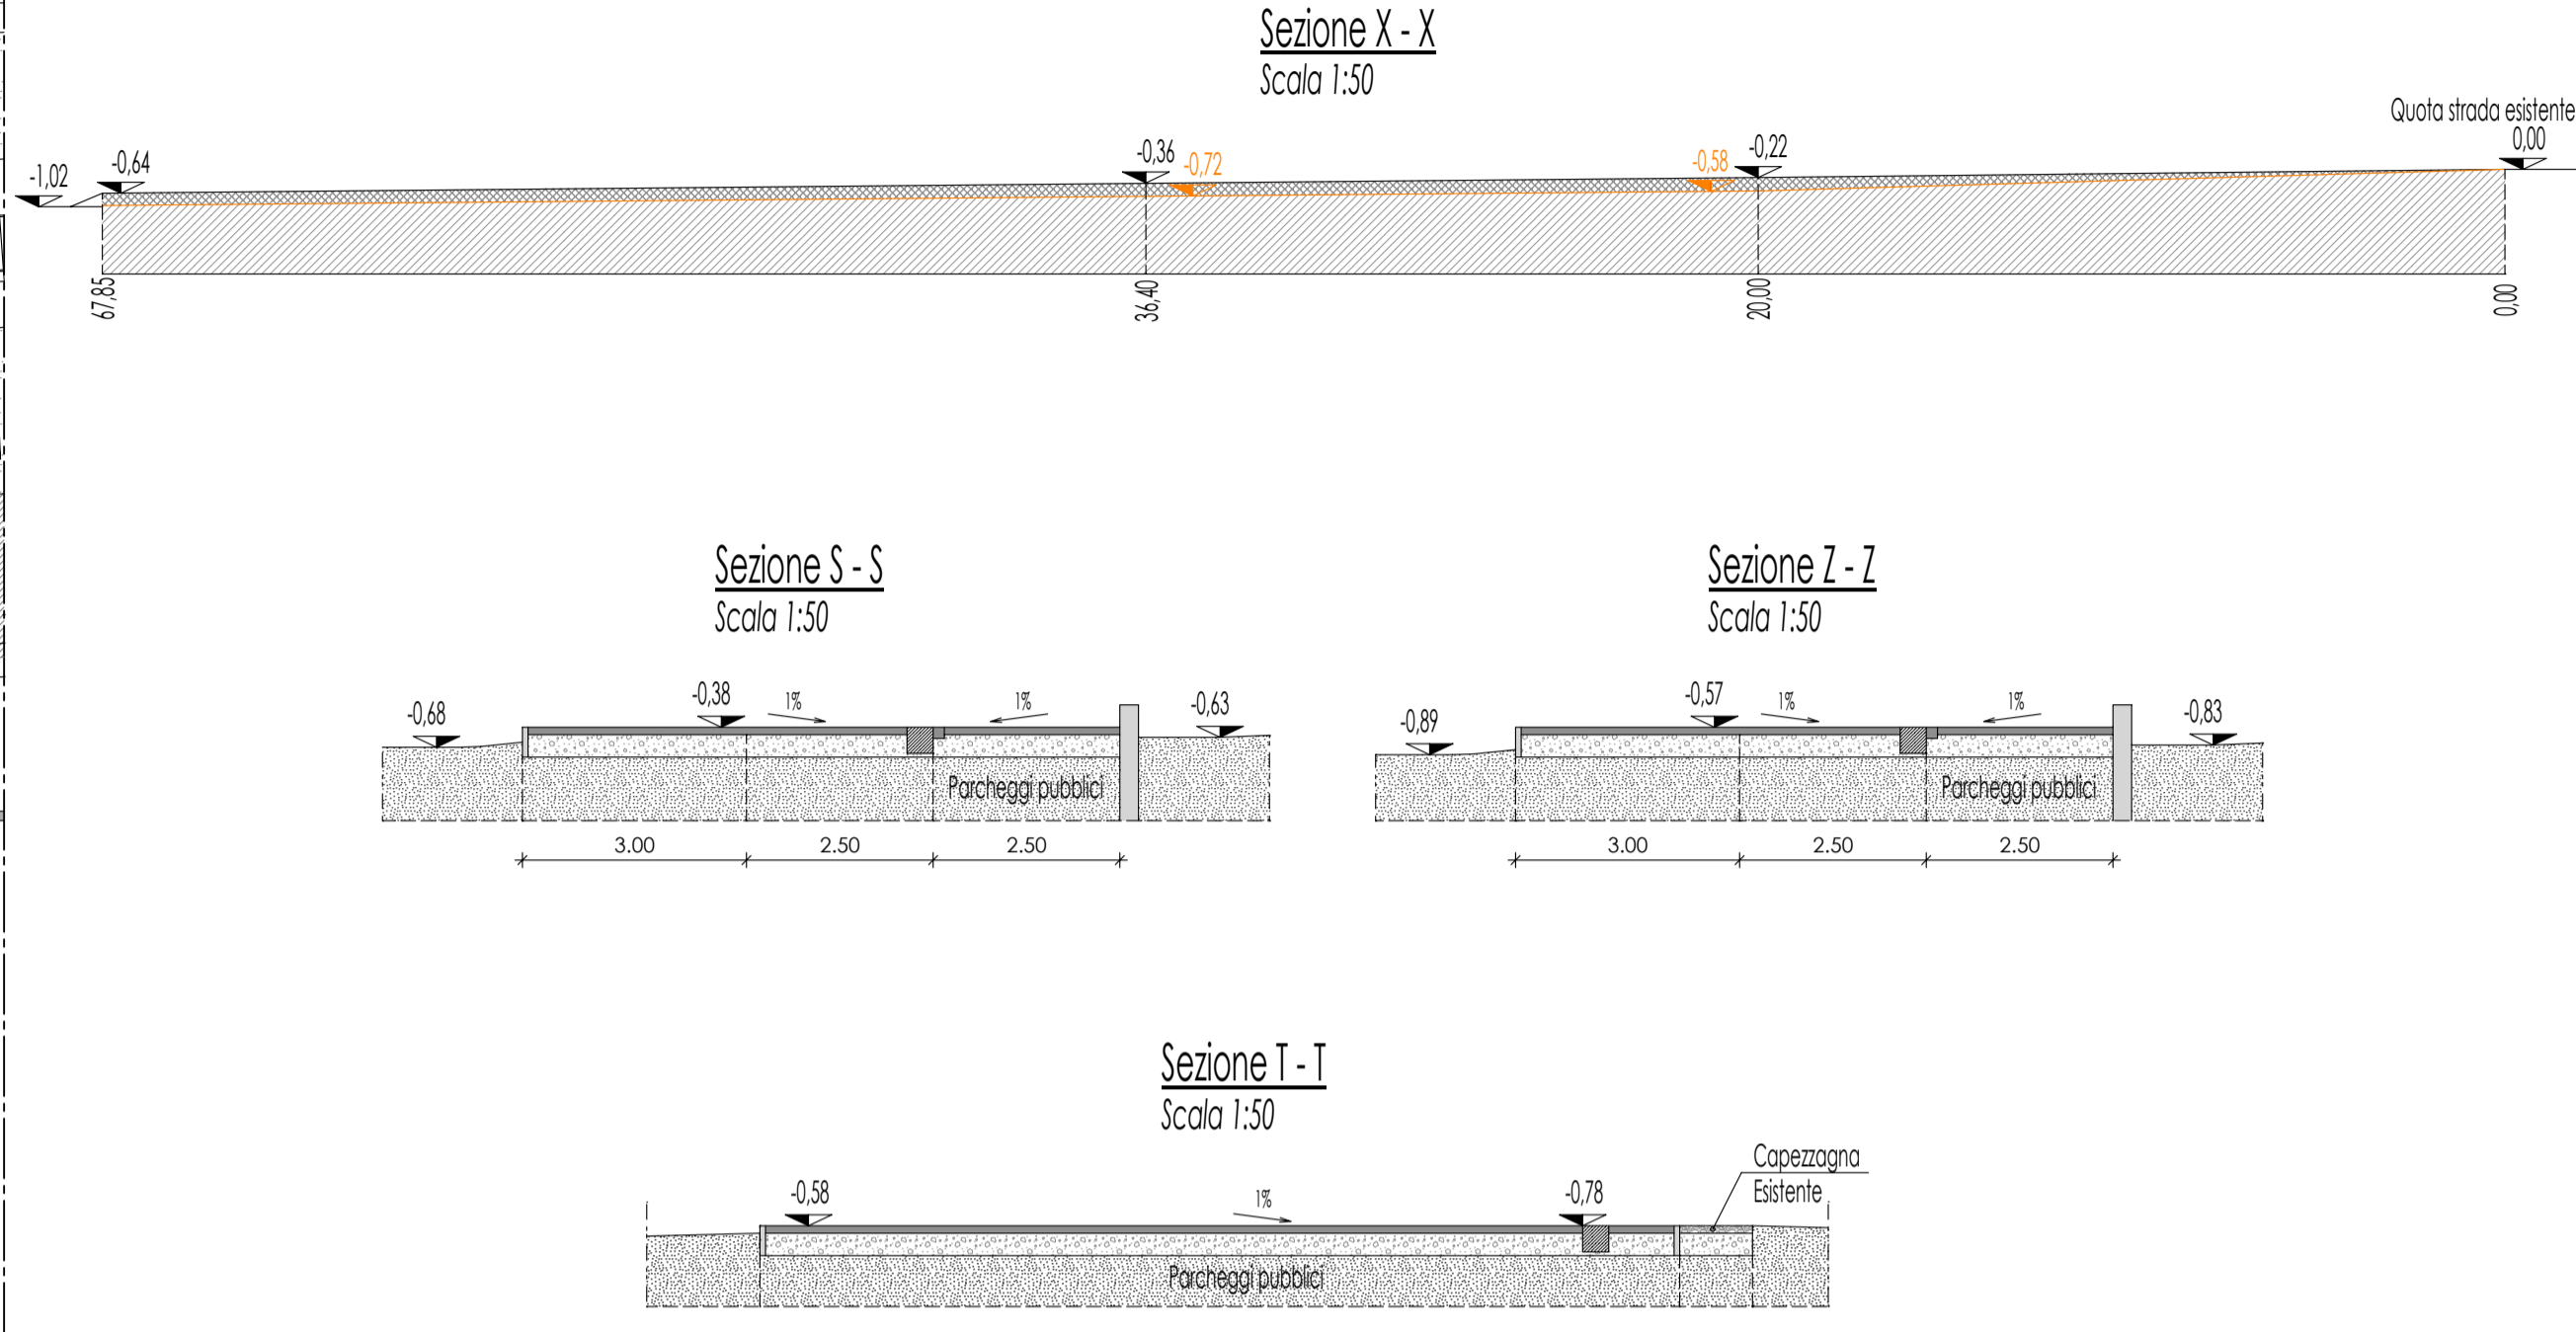


Planimetria Generale
Scala 1:200

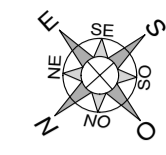

- Legenda:**
- Perimetrazione Zona P.A.r35
 - Area a Destinazione Residenziale
 - Area a Standard Destinazione Parcheggi
 - Area a Standard Destinazione Viabilità (Interna al P.A.)
 - Area a Standard Destinazione Viabilità (Esterna al P.A.)

Cessione per realizzazione Parcheggi = 237,29
 Cessione per Viabilità (Interna al P.A.) = 92,44mq
 Cessione per Viabilità (Esterna al P.A.) = 38,00mq

Comune di PIAN CAMUNO Provincia di BRESCIA

Ambito di Trasformazione Residenziale
 soggetto a P.A.r35 - Pian Camuno
 Progetto Opere di Urbanizzazione

OGGETTO:
 Cessione Aree Viabilità

Progettista:	Revisione:	Tavola:	n. 3
.....	Scala:	1:200
.....	Data:	Settembre 2017
Direttore Lavori:	Committente:	R.U.P.	
.....	