


Planimetria Generale
Scala 1:200

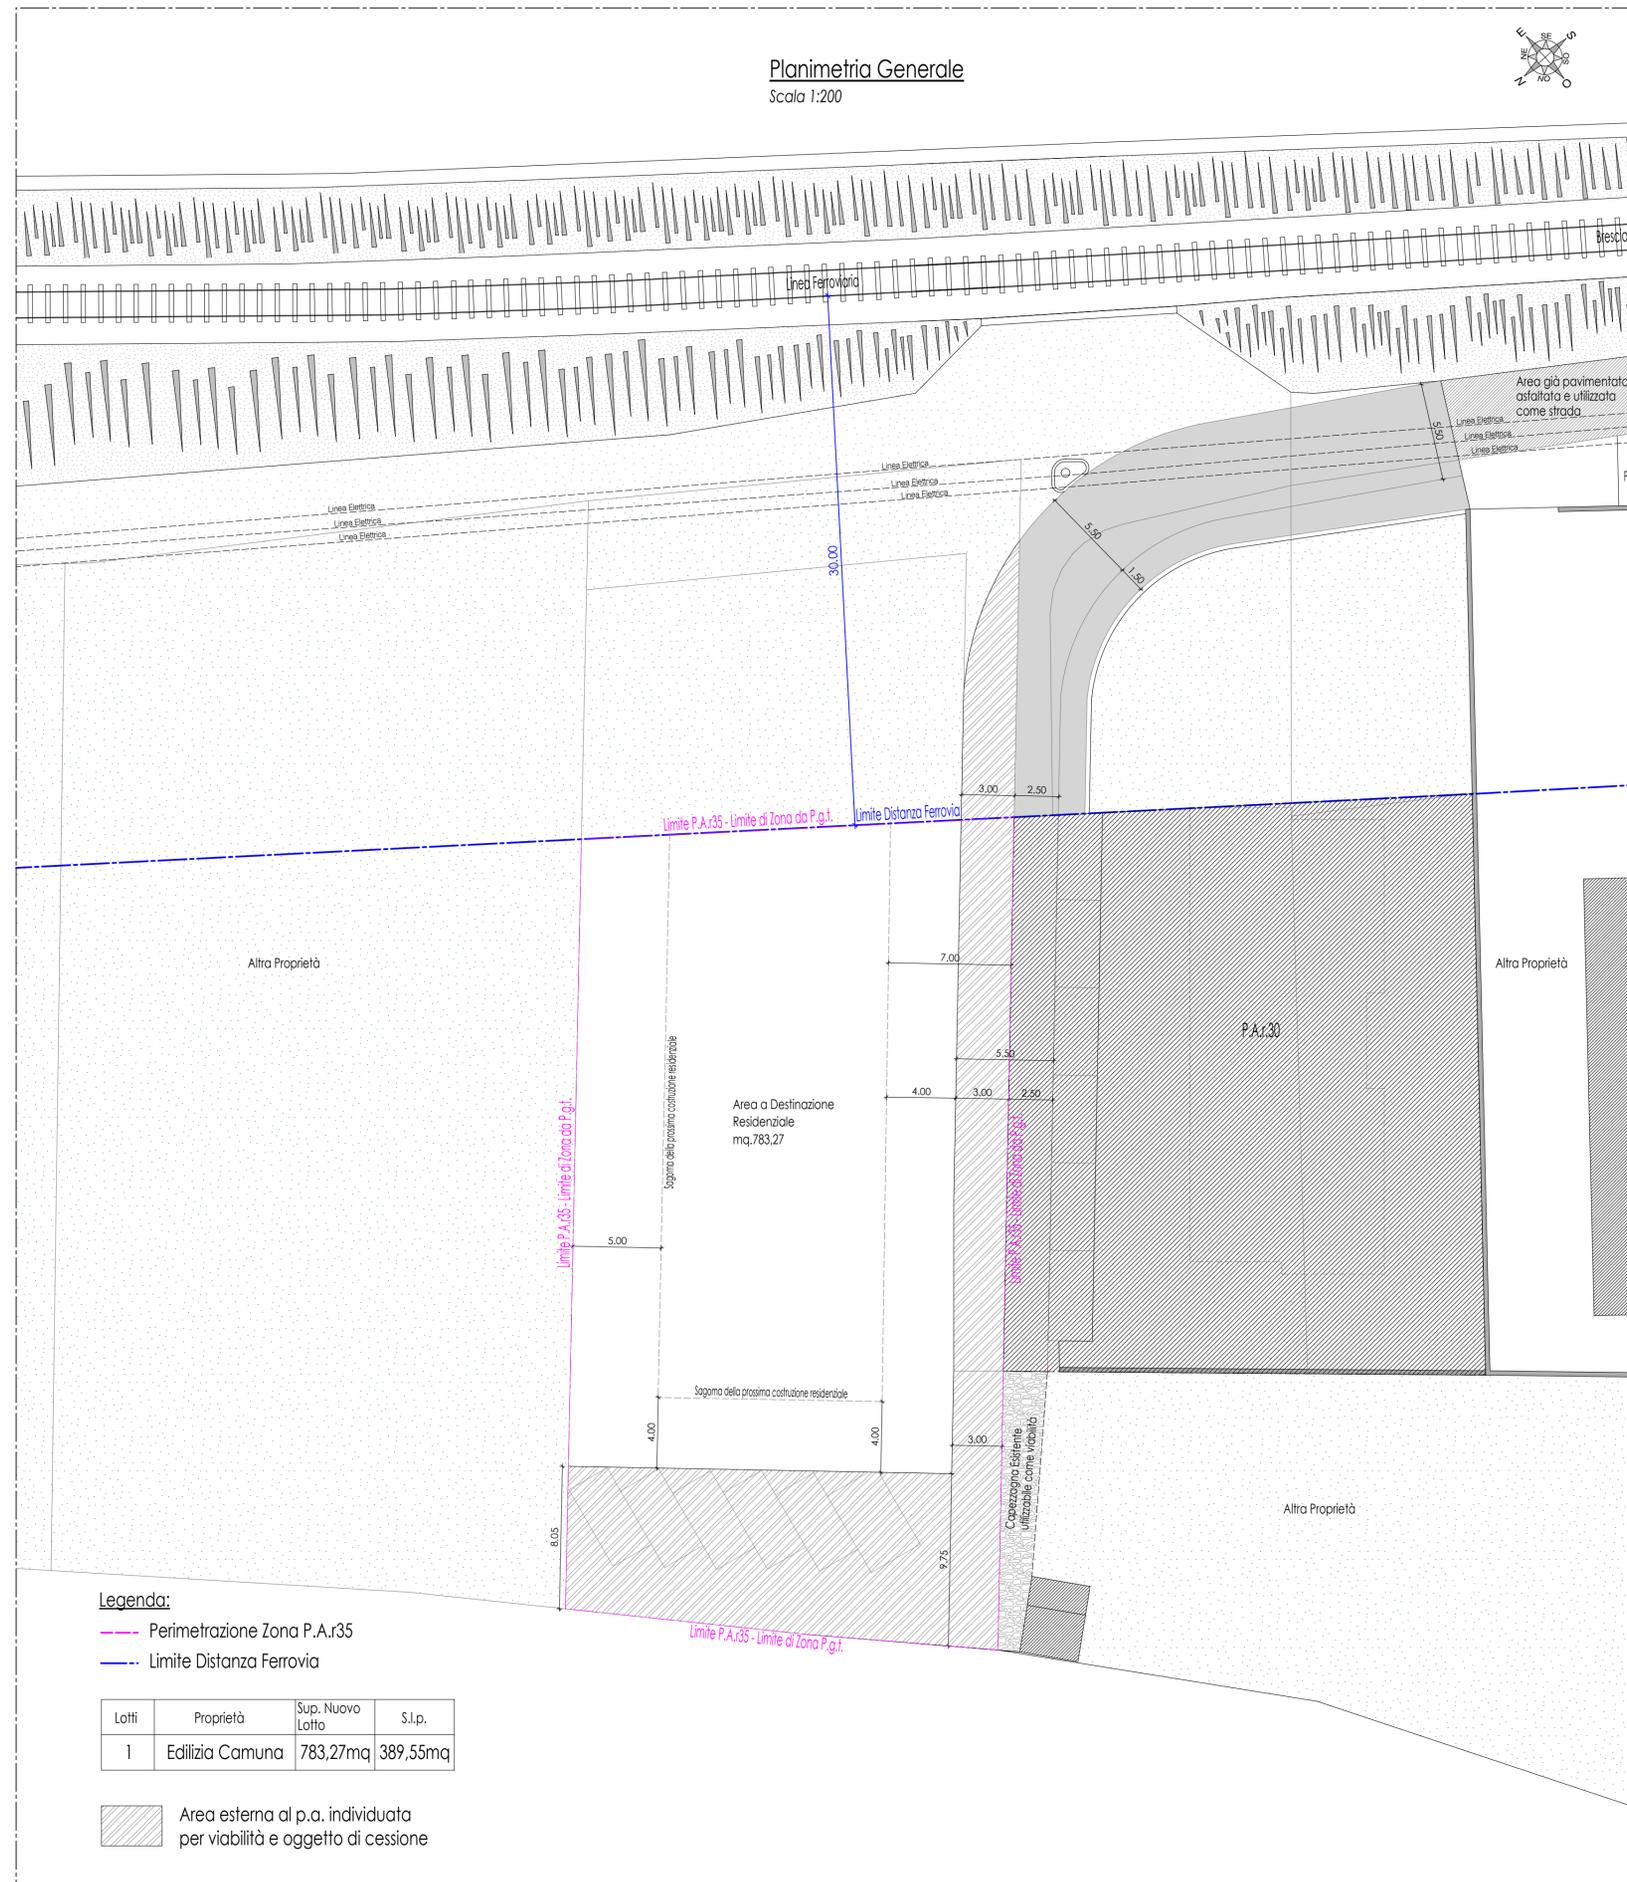

Legenda:

- - - Perimetrazione Zona P.A.r35
- - - Limite Distanza Ferrovia

Lotti	Proprietà	Sup. Nuovo Lotto	S.l.p.
1	Edilizia Camuna	783,27mq	389,55mq

Area esterna al p.a. individuata per viabilità e oggetto di cessione

Comune di PIAN CAMUNO

Provincia di BRESCIA

Ambito di Trasformazione Residenziale
soggetto a P.A.r35 - Pian Camuno
Progetto Opere di Urbanizzazione

<p>OGGETTO:</p> <p>Nuovo Lotto Viabilità</p>	
--	--

Progettista:	Revisione:	Tavola:	n. 4
.....	Scala:	1:200
		Data:	Settembre 2017

Direttore Lavori:	Committente:	R.U.P.
.....

Ing. Emanuele Bertoli - Via Crocette n° 13, Pian Camuno

DIVIETO DI RIPRODUZIONE: IL PRESENTE DISEGNO E' DI PROPRIETA' DELL'ING. EMANUELE BERTOLI - PIAN CAMUNO (BS), CHE SE NE RISERVA LA TUTELA A NORMA DI LEGGE