Planimetria Generale

Scala 1:200

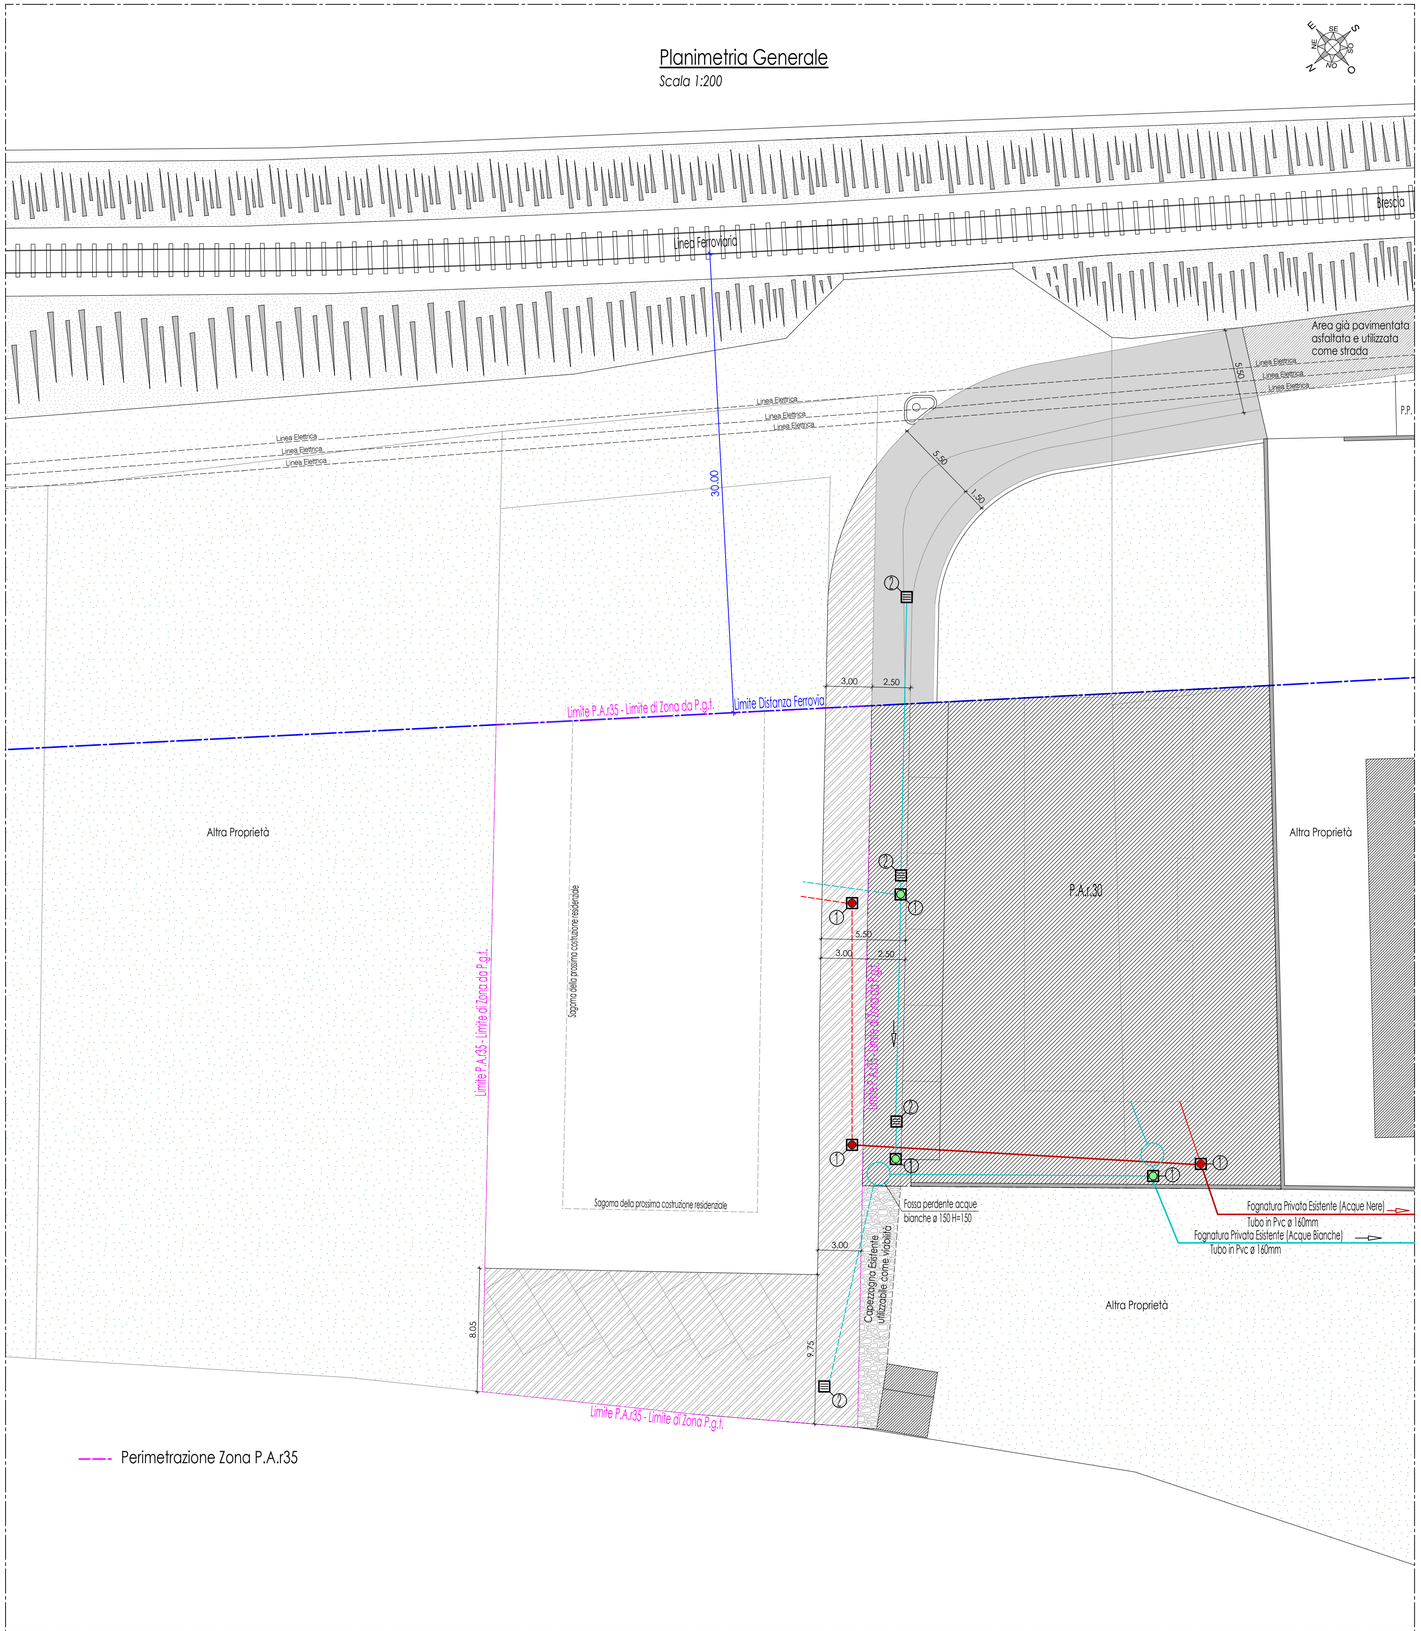

ESISTENTE	A PROGETTO
Fognatura - Acque Nere	Fognatura - Acque Nere
Fognatura Acque Bianche	Fognatura Acque Bianche
	(1) Pozzetto in Cls 50x50x50 - cop.in ghisa
	(2) Caditoia in Cls 50x50x50 - cop.in ghisa
	Pozzetto in Cls 50x50x60 - cop. in Cls
	Pozzetto in Cls 50x50x60 - cop. in Cls

Comune di PIAN CAMUNO — Provincia di BRESCIA

Ambito di Trasformazione Residenziale soggetto a P.A.r35 - Pian Camuno
Progetto Opere di Urbanizzazione

OGGETTO:

Schema Rete Fognaria

Progettista:	Revisione:	Tavola:	n. 5
		Scala:	1:200
		Data:	Settembre 2017
Direttore Lavori:	Committente:	R.U.P.	

Ing. Emanuele Bertoli - Via Crocette n° 13, Pian Camuno

DIVIETO DI RIPRODUZIONE: IL PRESENTE DISEGNO E' DI PROPRIETA' DELL'ING. EMANUELE BERTOLI - PIAN CAMUNO (BS), CHE SE NE RISERVA LA TUTELA A NORMA DI LEGGE