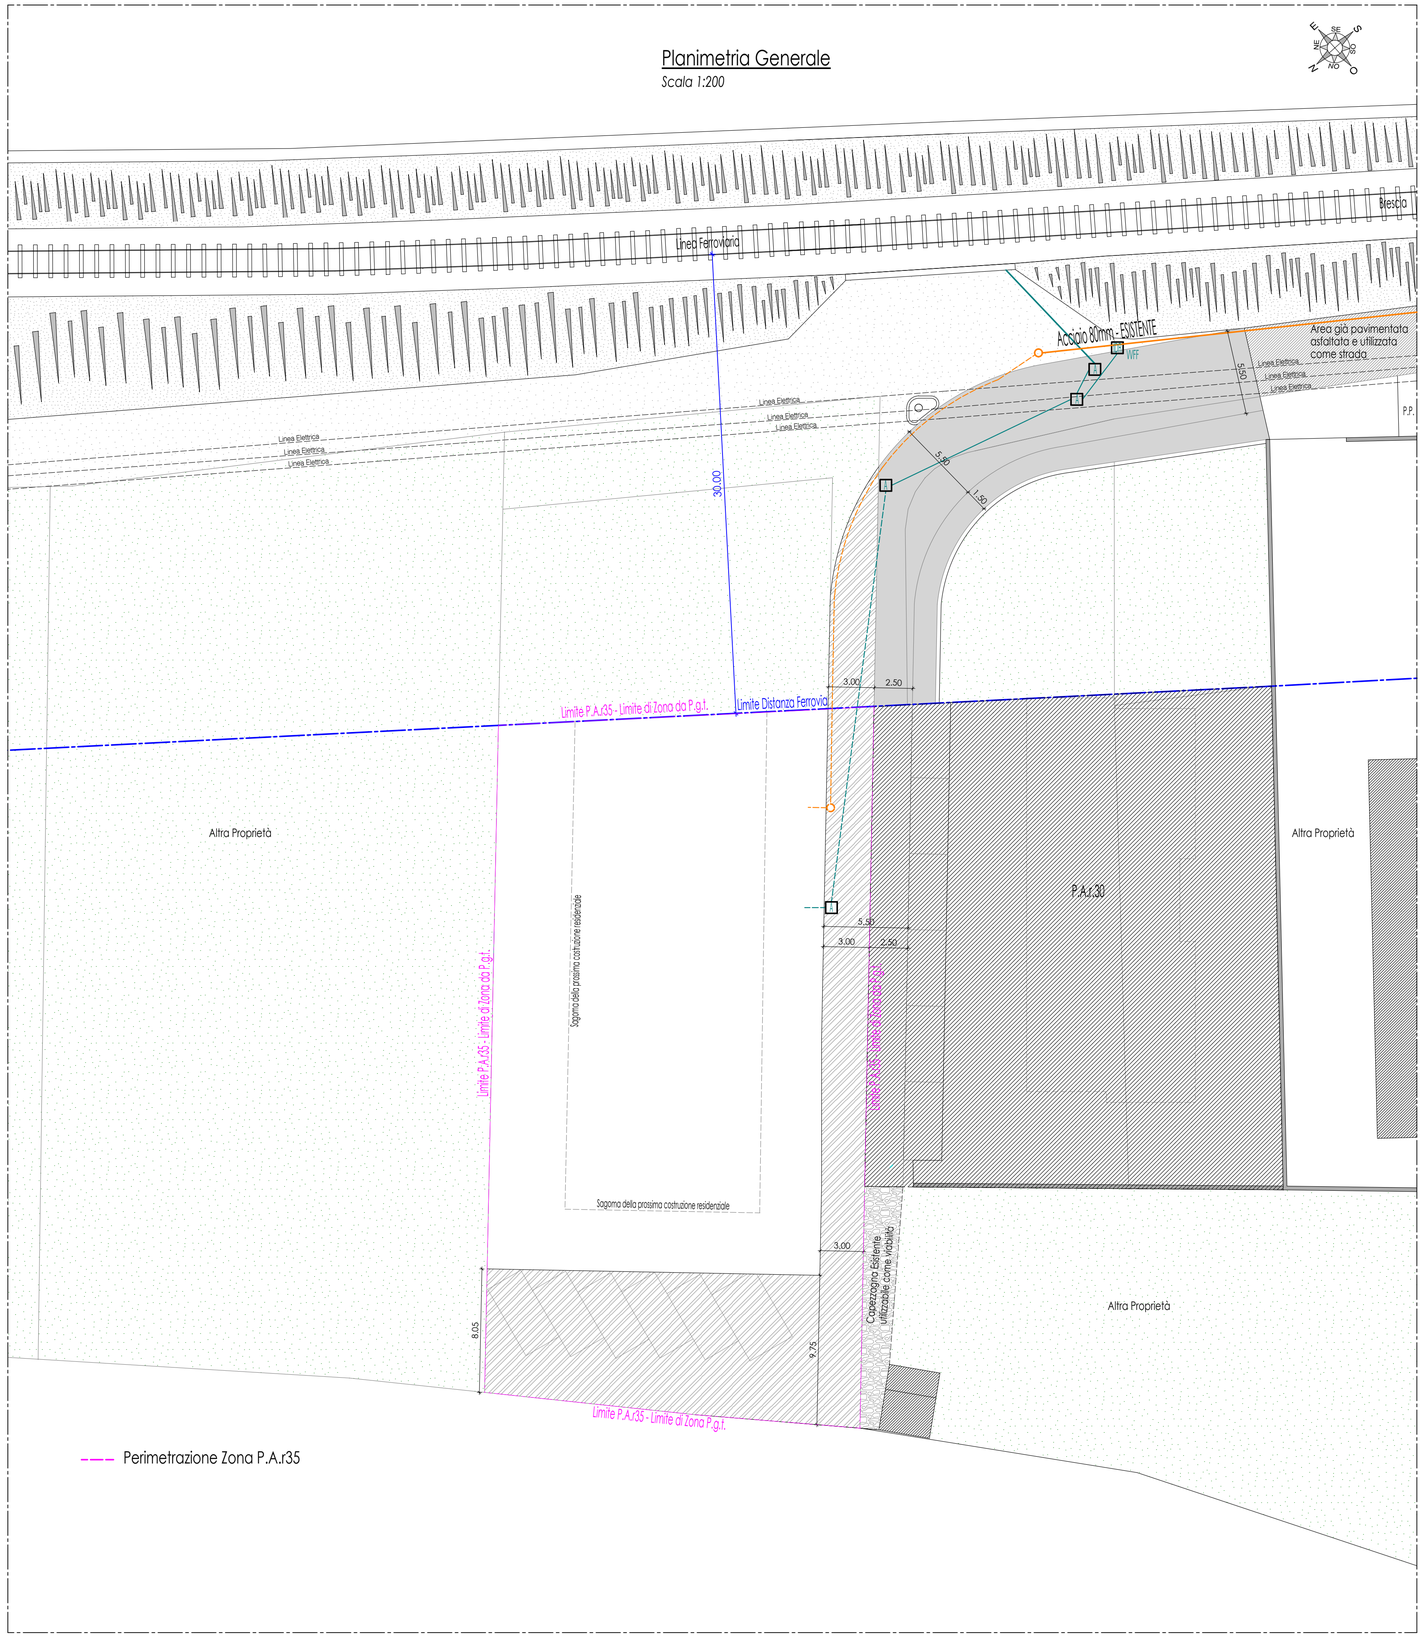

ESISTENTE	A PROGETTO
Tubazione P.E.A.D. distribuzione acquedotto 75mm P.N. 16	Stacco Allaccio Gas-Metano
Tubazione distribuzione GAS Metano Acciaio Nero Jutato e catramato ø 3"-76,2mm	Pozzetto Acquedotto
	Tubazione P.E.A.D. distribuzione acquedotto 75mm P.N. 16
	Tubazione distribuzione GAS Metano Acciaio Nero Jutato e catramato ø 3"-76,2mm

Comune di PIAN CAMUNO — Provincia di BRESCIA

Ambito di Trasformazione Residenziale soggetto a P.A.r35 - Pian Camuno
Progetto Opere di Urbanizzazione

OGGETTO:

Rete Gas-Metano
Acquedotto

Progettista:	Revisione:	Tavola:	n. 7
		Scala:	1:200
		Data:	Settembre 2017
Direttore Lavori:	Committente:	R.U.P.	

Ing. Emanuele Bertoli - Via Crocette n° 13, Pian Camuno

DIVIETO DI RIPRODUZIONE: IL PRESENTE DISEGNO E' DI PROPRIETA' DELL'ING. EMANUELE BERTOLI - PIAN CAMUNO (BS), CHE SE NE RISERVA LA TUTELA A NORMA DI LEGGE