


PLANIMETRIA GENERALE
Stato di raffronto - Scala 1:100

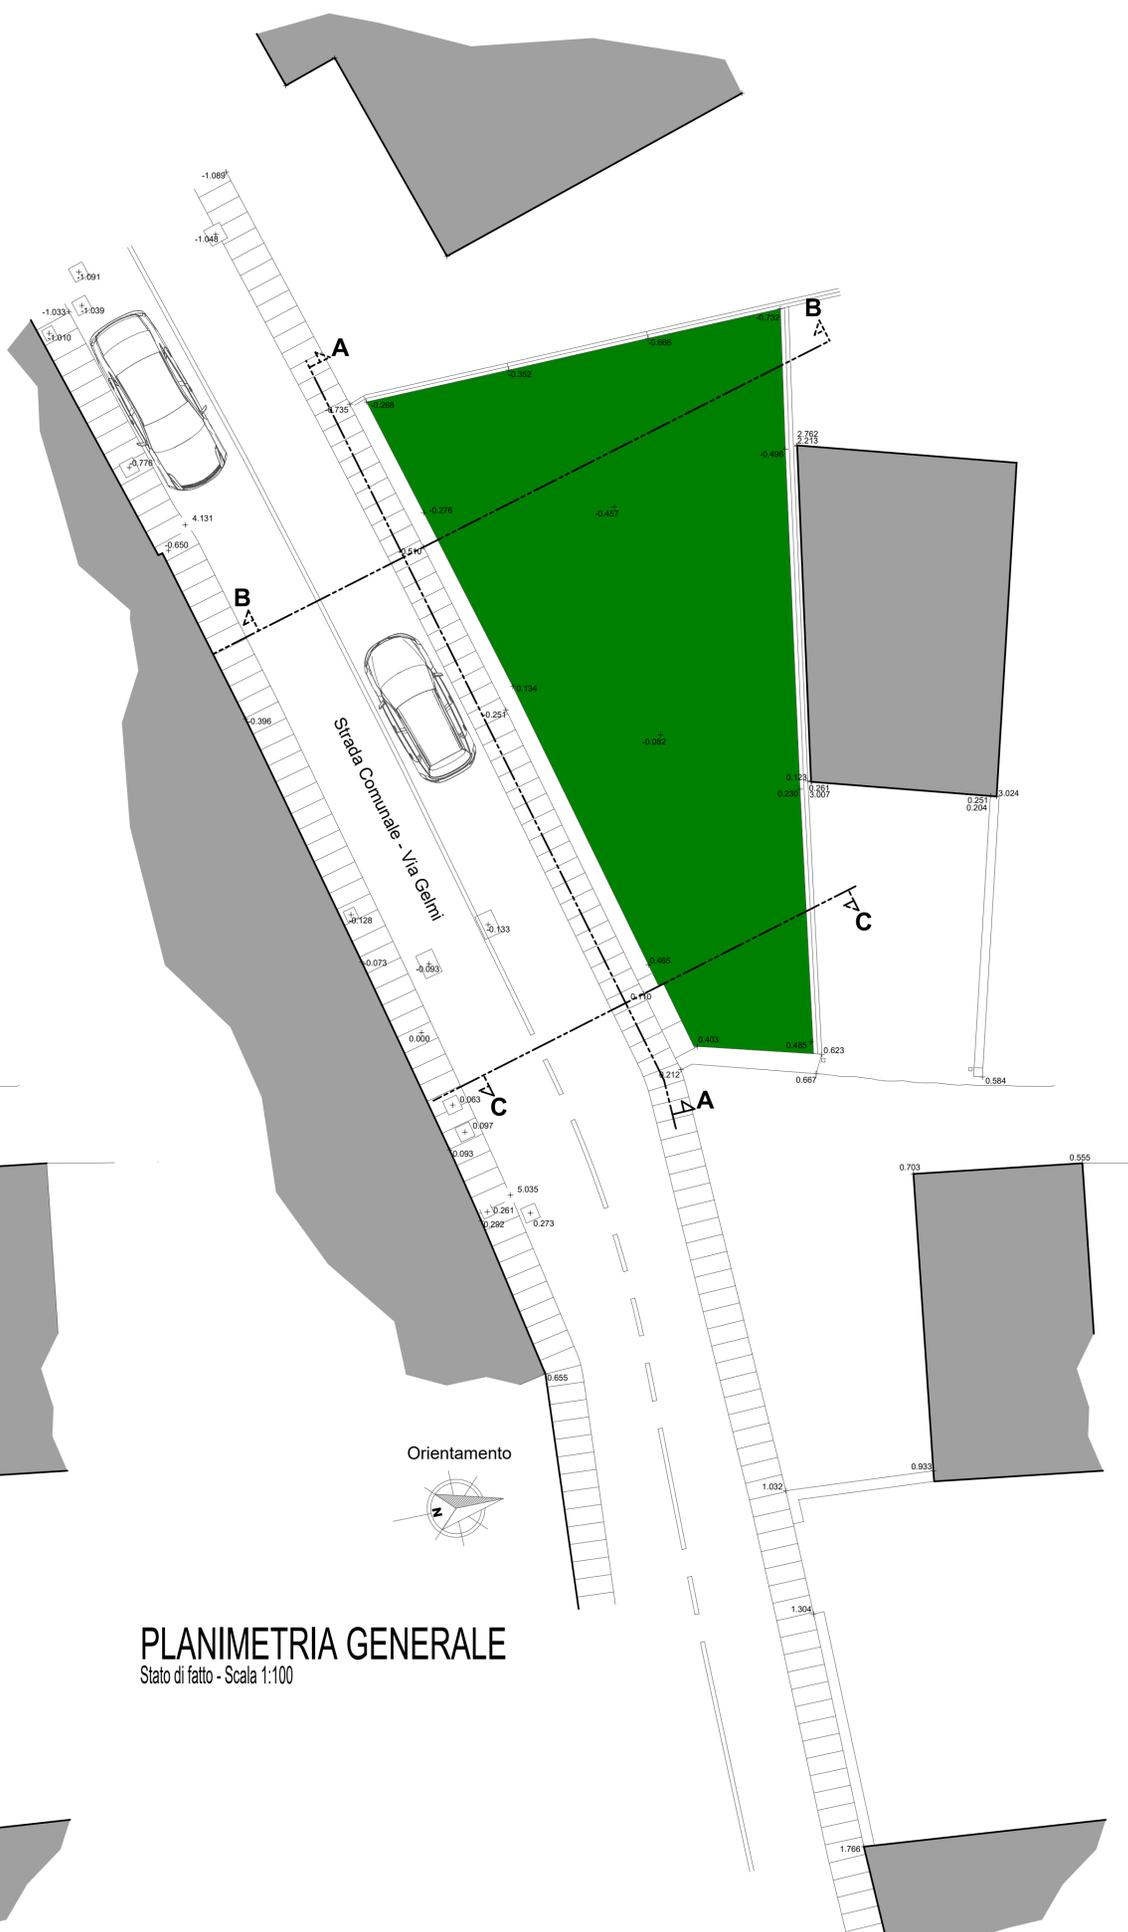

PLANIMETRIA GENERALE
Stato di fatto - Scala 1:100

AI TERMINI DI LEGGE LA PROPRIETA' DI QUESTO DISEGNO E' RISERVATA, NON PUO' QUINDI ESSERE UTILIZZATO SENZA AUTORIZZAZIONE.

COMUNE DI PIAN CAMUNO
PROVINCIA DI BRESCIA

PROGETTO
REALIZZAZIONE PARCHEGGI IN VIA GELMI E VIA TORRE
DI CUI ALLE P.LLE N. 3314 E 4275 DEL C.T.
Fg. Fisico n. 5 - Fg. Logico n. 1

TITOLO DELLA TAVOLA

■ NUOVO PARCHEGGIO IN VIA GELMI
 NUOVO PARCHEGGIO IN VIA TORRE

		Progettista - Rilevatore - Tecnico Fettolini geom. Ezio - Pisogne (Bs) - Via Repubblica n. 4	
Nr.	Varianti	Data:	TITOLO
1	Progetto originario	01/07/2020	PLANIMETRIA STATO DI FATTO E STATO DI RAFFRONTO "TAVOLA STATO DI FATTO E DI RAFFRONTO"
			Tavola Nr. 2/5-Gelmi
			Progetto Nr. Comune - 02/20
			Data: 01/07/2020
Scala:		Tecnico rilevatore	
1:100: Planimetria		Fettolini geom. Ezio Via Repubblica n. 4 - 25055 Pisogne (Bs)	
-		Committente/iti	
		Comune di Pian Camuno Via Don Stefano Gelmi n. 31 - 25050 Pian Camuno (Bs)	
Annotazioni: --			
Firma Progettista/iti	Firma Committente/iti	Firma Direttore Lavori	Firma Impresa