



PLANIMETRIA GENERALE
Stato di raffronto - Scala 1:100

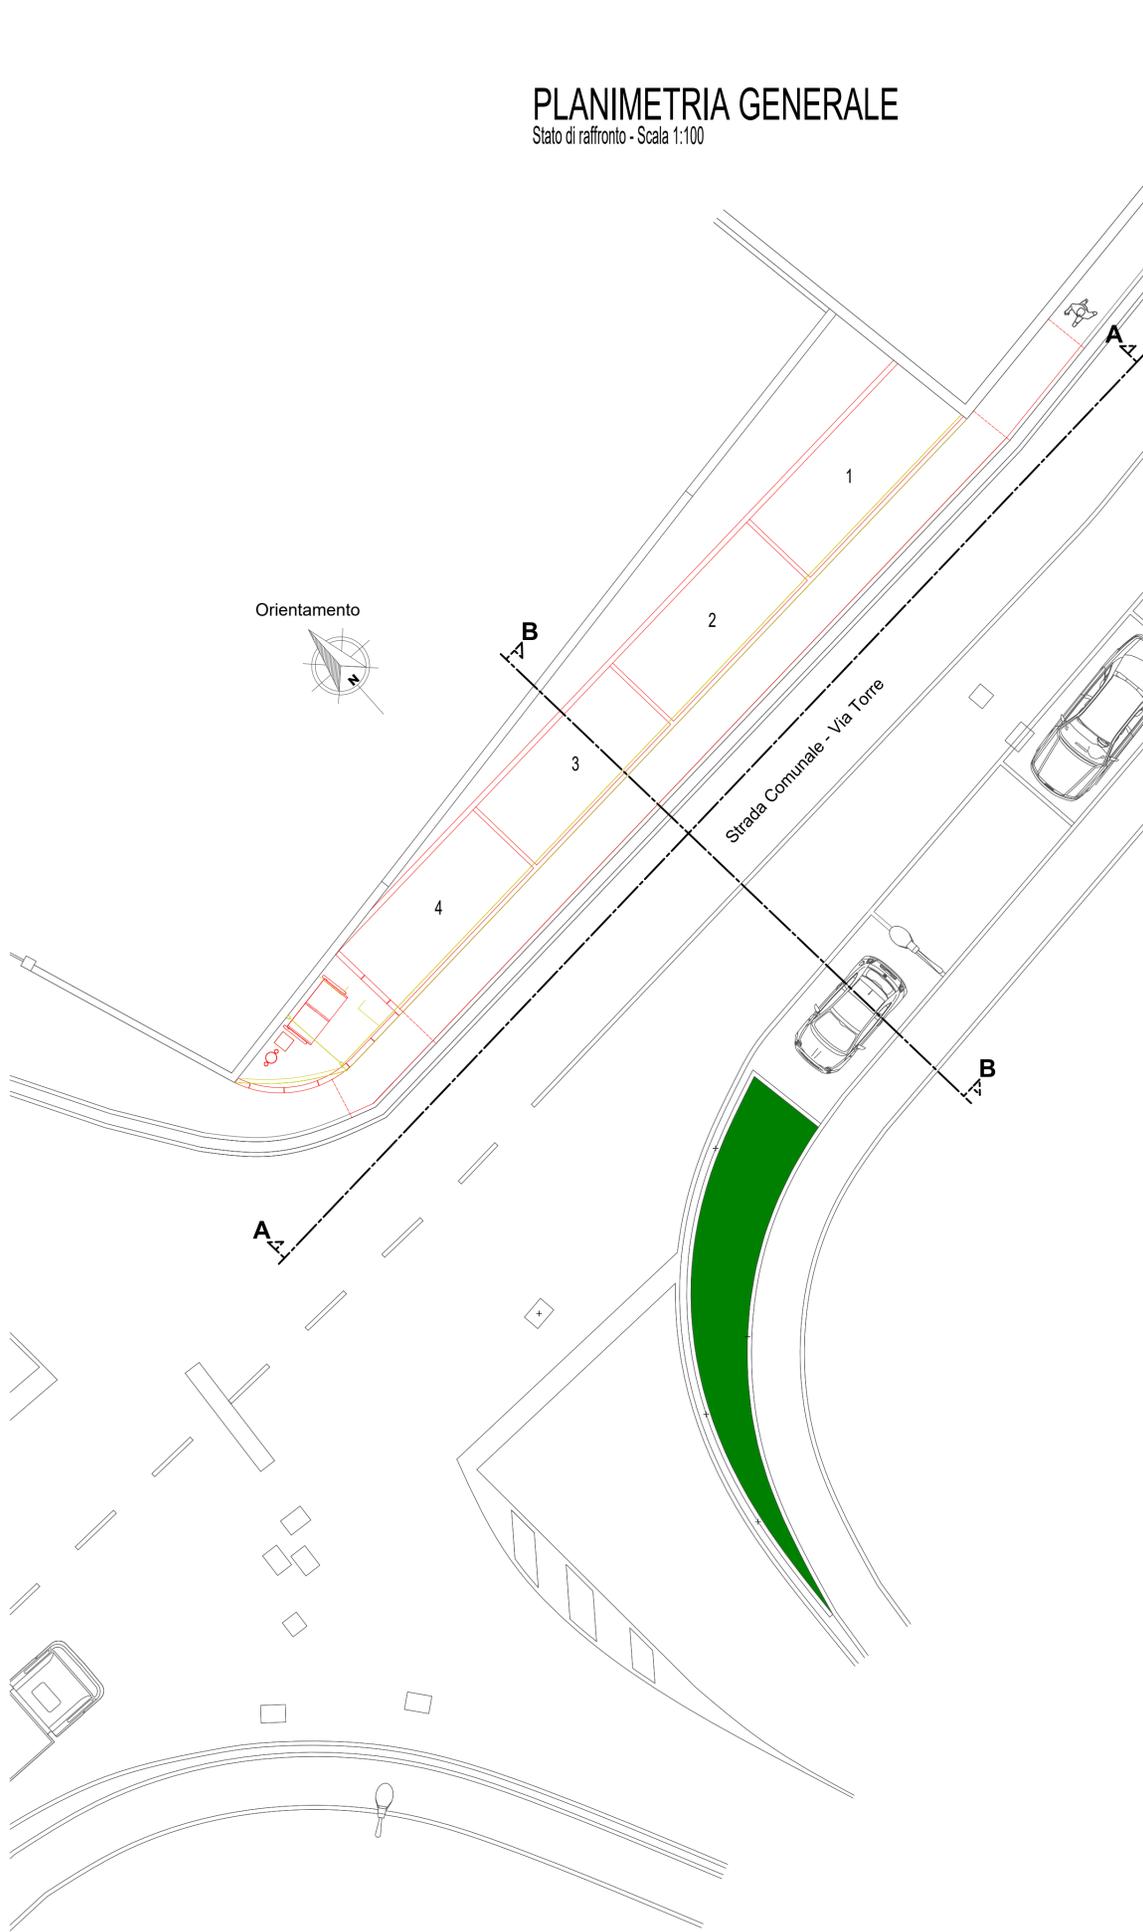

PLANIMETRIA GENERALE
Stato di fatto - Scala 1:100

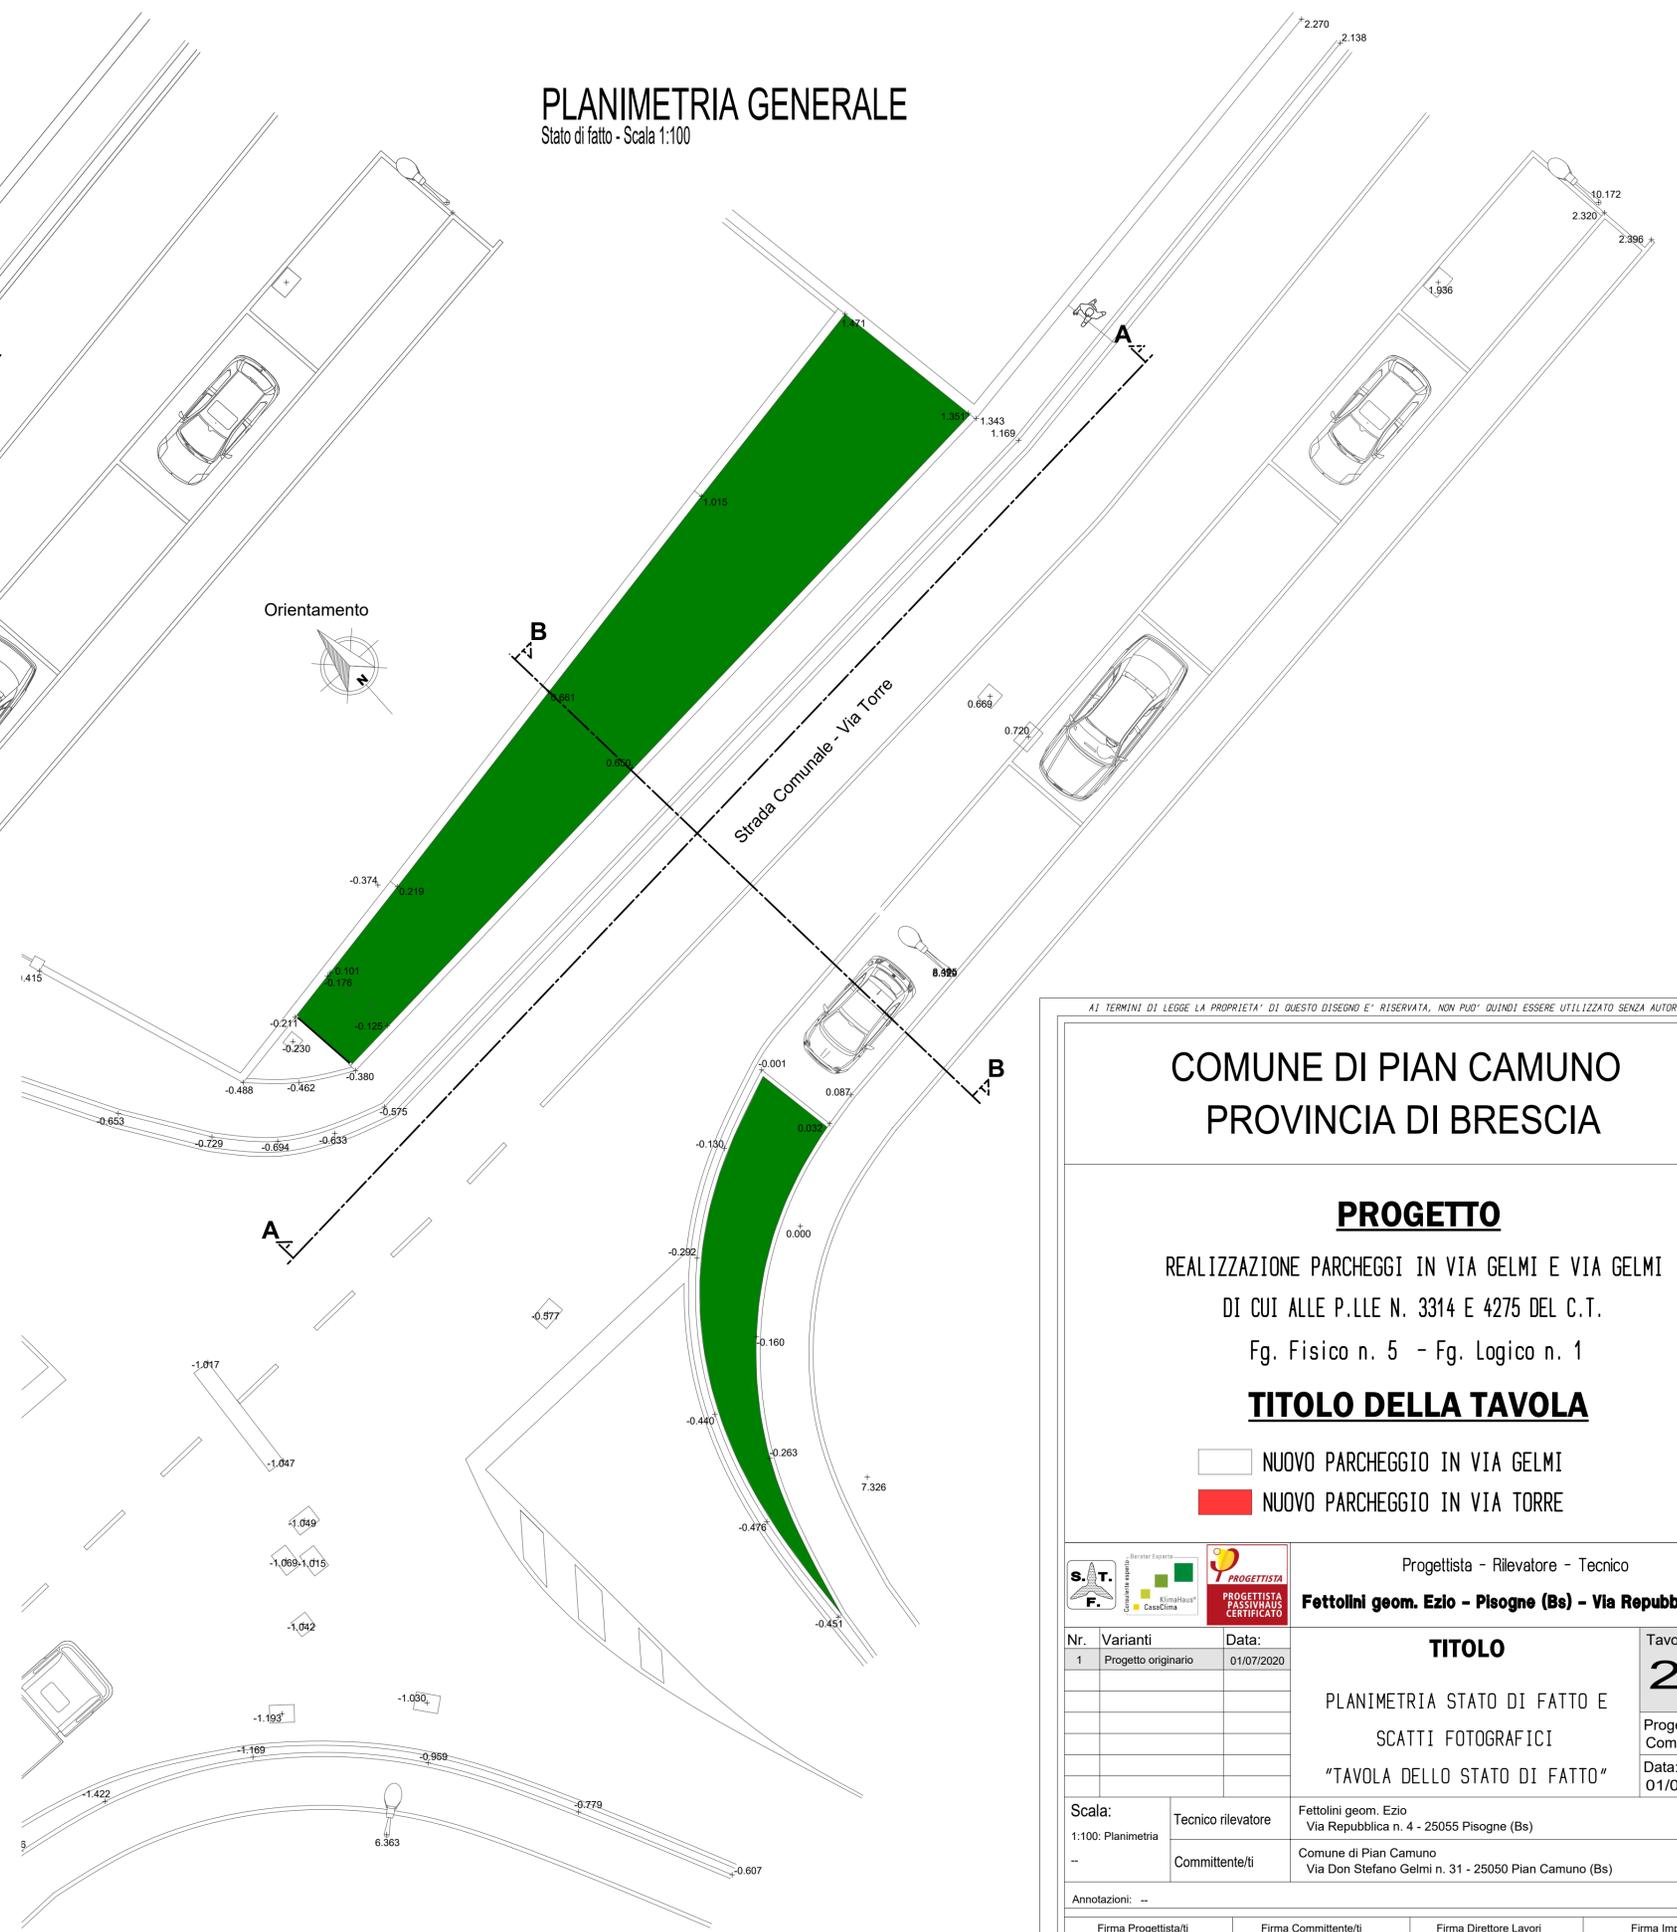

AI TERMINI DI LEGGE LA PROPRIETA' DI QUESTO DISEGNO E' RISERVATA, NON PUO' QUINDI ESSERE UTILIZZATO SENZA AUTORIZZAZIONE

COMUNE DI PIAN CAMUNO
PROVINCIA DI BRESCIA

PROGETTO
REALIZZAZIONE PARCHEGGI IN VIA GELMI E VIA GELMI
DI CUI ALLE P.LLE N. 3314 E 4275 DEL C.T.
Fg. Fisico n. 5 - Fg. Logico n. 1

TITOLO DELLA TAVOLA

NUOVO PARCHEGGIO IN VIA GELMI
 NUOVO PARCHEGGIO IN VIA TORRE

| | | |
|--|-----------------------|--|
| Progettista - Rilevatore - Tecnico Fettolini geom. Ezio - Pisogne (Bs) - Via Repubblica n. 4 | | Tavola Nr. 2/5-Torre |
| Nr. Varianti 1 Progetto originario | Data: 01/07/2020 | TITOLO PLANIMETRIA STATO DI FATTO E SCATTI FOTOGRAFICI "TAVOLA DELLO STATO DI FATTO" |
| Scala: 1:100: Planimetria | | Progetto Nr. Comune - 02/20 Data: 01/07/2020 |
| Tecnico rilevatore Committente/iti | | Fettaolini geom. Ezio Via Repubblica n. 4 - 25055 Pisogne (Bs) Comune di Pian Camuno Via Don Stefano Gelmi n. 31 - 25050 Pian Camuno (Bs) |
| Annotazioni: -- | | |
| Firma Progettista/iti | Firma Committente/iti | Firma Direttore Lavori |
| Firma Impresa | | |

Quadro: 2/11