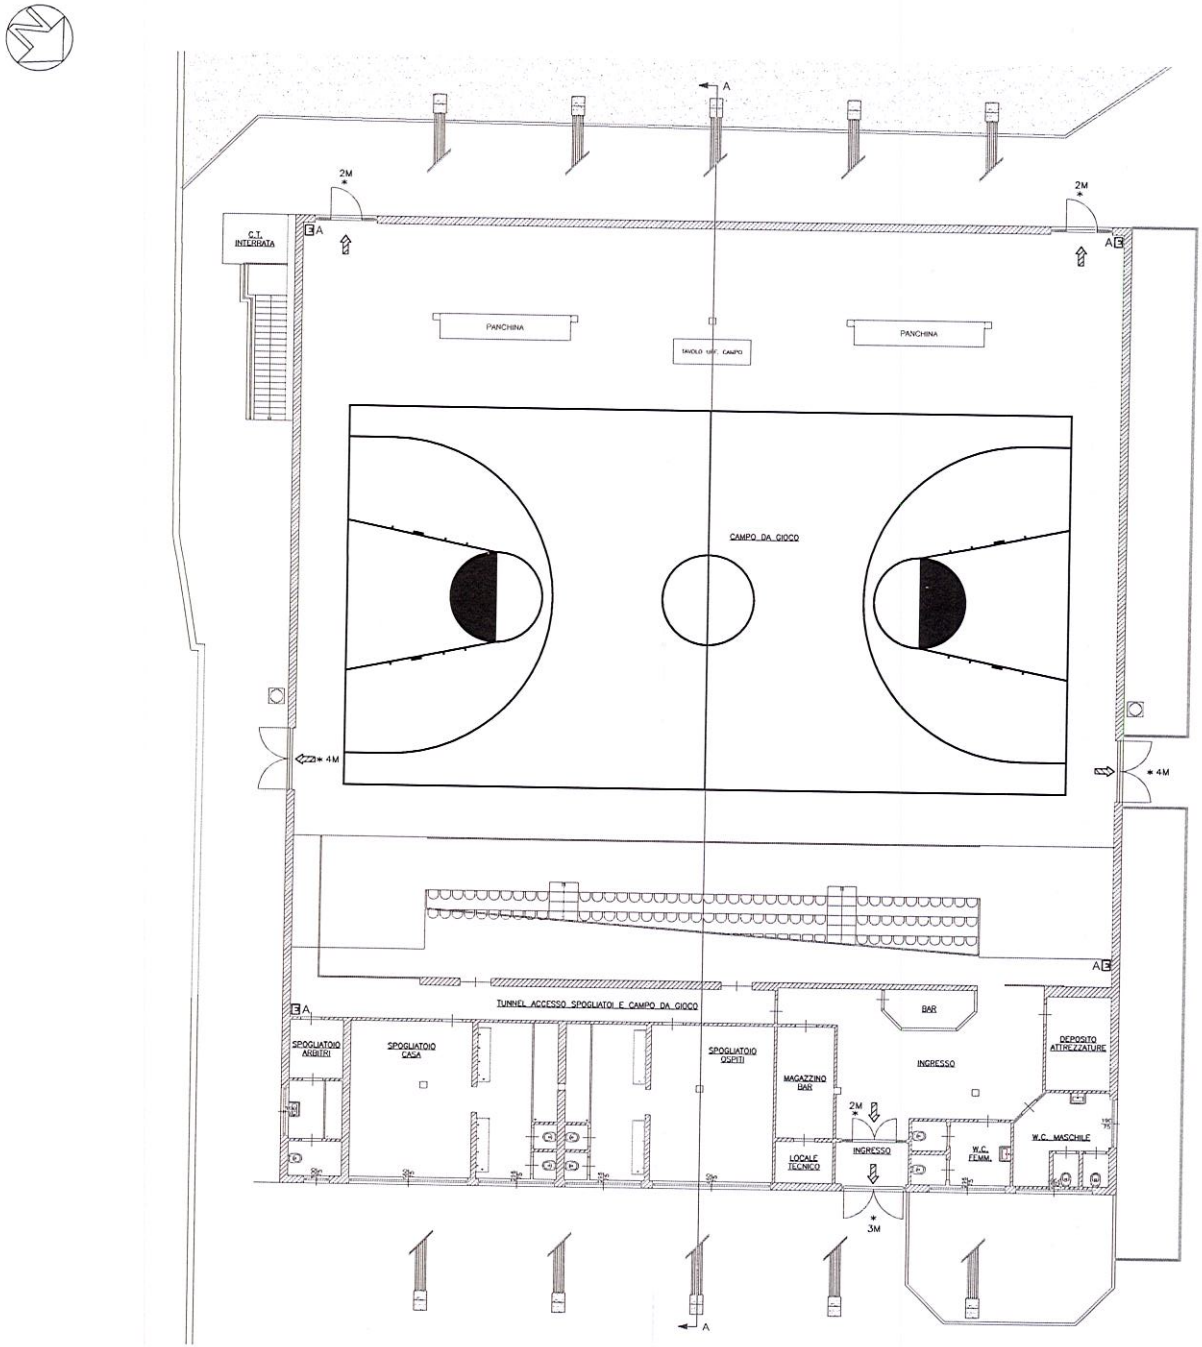

SCALA 1:500

LEGENDA

SIMBOLO	DESCRIZIONE
	Porte resistenti al fuoco REI 120
	Porte resistenti al fuoco REI 90
	Porte resistenti al fuoco REI 60
	Porte resistenti al fuoco REI 30
*	Maniglione antipanico
#	Dispositivo con autochiusura a molla
▲	Porta in deroga secondo lettera Ministero interno n°P954/4122 17 Maggio 1996
	Percorso di uscita orizzontale
	Percorso di uscita verso il basso
	Percorso di uscita verso l'alto
	Strutture REI 120
	Strutture REI 90
	Strutture REI 60
	Strutture R 60
	Comino di areazione S ≥ 0.1 mq realizzato con canna collettiva ramificata
	Idrante a muro DN 45
	Idrante soprasuolo UNI 70
EA	Estintore portatile capacità estinguente > 13 A 89 B C
EB	Estintore portatile capacità estinguente > 21 A
EC	Estintore portatile capacità estinguente ≥ 21 A 89 BC
	Attacco autopompa VVF
	Pulsante di sgancio energia elettrica in contenitore da esterno con vetro frangibile

COMUNE DI PISOGNE
BRESCIA

PALESTRA POLISPORTIVA
A.ROMELE
VIA CADUTI DEL LAVORO
PISOGNE (BS)

PRATICHE VVF

Commessa	14054 C
Livello	PROGETTO ESECUTIVO
Documento	PIANO TERRA PROGETTO ANTINCENDIO
Sigla	PE.T.VVF.003
Scala	1:100

REDATTO: M.M.	CONTROLLATO: R.Z.	DATA: 2015.04.20
REVISIONE	NOTE	DATA

BRESCIA PROGETTI
Dott. Ing. ROBERTO ZANI
Dott. Ing. MAURO MASSARI
P.I. DANIELE BIANCHI

BRESCIA PROGETTI S.R.L. – VIA CORSICA 182 – 25125 BRESCIA – ITALIA info@bresciaprogetti.it TEL. +39 030 34 22 438 – FAX. +39 030 34 33 459 – P.I. – C.F. 03481250987

LA PRODUZIONE DEI PRESENTI ELABORATI E' RILEVATA A TERMINI DI LEGGE.
E' PER TANTO VIETATA LA RIPRODUZIONE ANCHE PARZIALE E SENZA AUTORIZZAZIONE SCRITTA DEL PROGETTISTA

La proprietà del presente disegno è riservata a termine di legge. E' vietata la riproduzione totale o parziale del disegno senza l'autorizzazione scritta del progettista.