


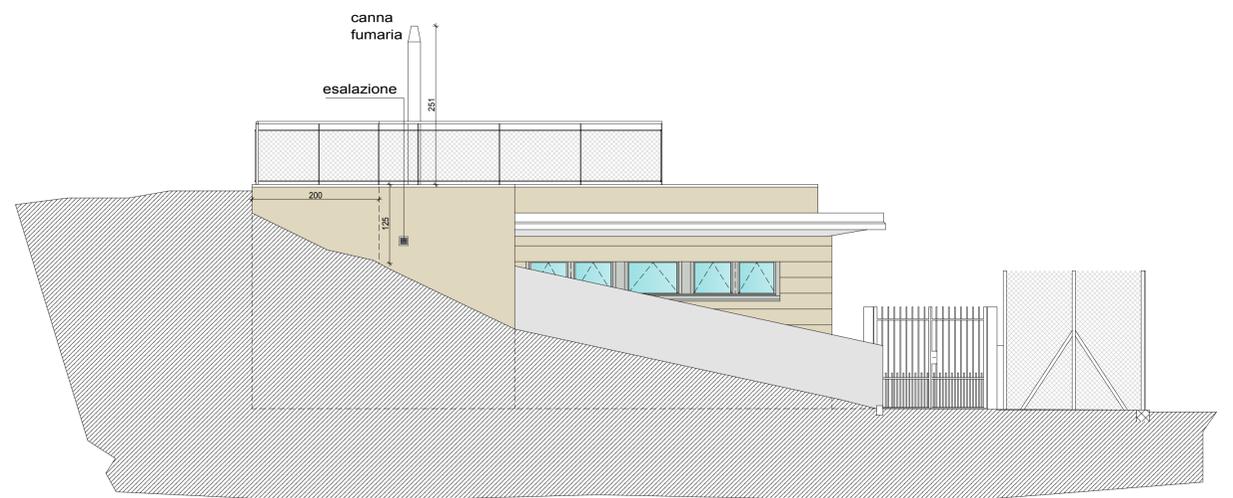


PROSPETTO OVEST scala 1:50

LEGENDA MATERIALI

	STRUTTURA PORTANTE IN C.A.		PLUVIALE
	TRAMEZZA - YTONG SP = 24 / 30 CM		SCARICO
	TRAMEZZA - TAVOLATO SP = 12 CM		VENTILAZIONE
	CONTROPARETE - TAVOLATO SP = 8 CM		PILETTA DI SCARICO
	STRUTTURA IN GASBETON SP = 10 CM		GRIGLIE DI SCARICO
	ISOLAMENTO TERMICO SP = 15 CM		



PROSPETTO NORD scala 1:50

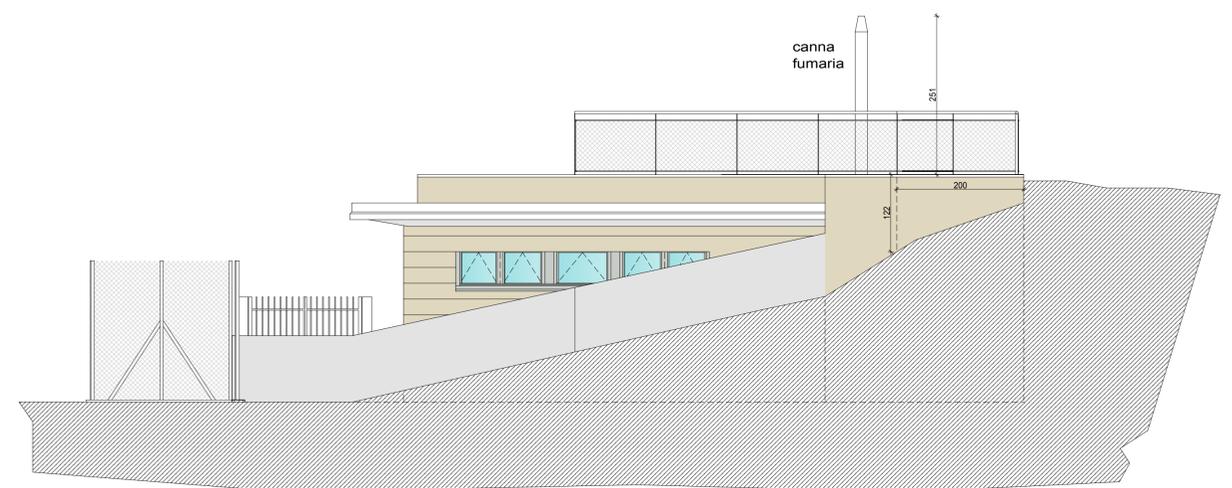

PROSPETTO SUD scala 1:50



n°9	2018.10.04	PIU	aggiornamento
n°8	2018.09.27	PIU	aggiornamento
n°7	2018.09.17	PIU	aggiornamento: parapetto laterale
n°6	2018.09.03	PIU	aggiornamento
n°5	2018.08.20	PIU	aggiornamento
n°4	2018.08.03	PIU	aggiornamento: docce e lavascarpe
n°3	2018.07.27	PIU	aggiornamento: inferriata
n°2	2018.07.26	PIU	aggiornamento: inferriata
n°1	2018.07.17	PIU	AGGIORN. MUR. DI CONTENIMENTO - LATI NORD E SUD
n°rev.	data	autore	causale della revisione

committente Comune di Monte Isola Loc. Siviano, n° 76 25050 Monte Isola (BS)	denominazione disegno ESECUTIVI PROSPETTI
progetto REALIZZAZIONE SPOGLIATOI PER CAMPO SPORTIVO Loc. Menzino - Monte Isola (BS)	

Studio Tecnico Associato GOBBI - GUERRINI via Martiri della Libertà n°44 25010 Borgosatollo (BS) tel. 032.2702300 e-mail: sta@borgosatollo.it p.i. e c.f. 03127070179	codice 01217	scale 1:50	lavoro n° A03
	colaboratore arch. PIU	controllo data controllo	approvato data approvazione
responsabile del progetto	file	data controllo	data approvazione