

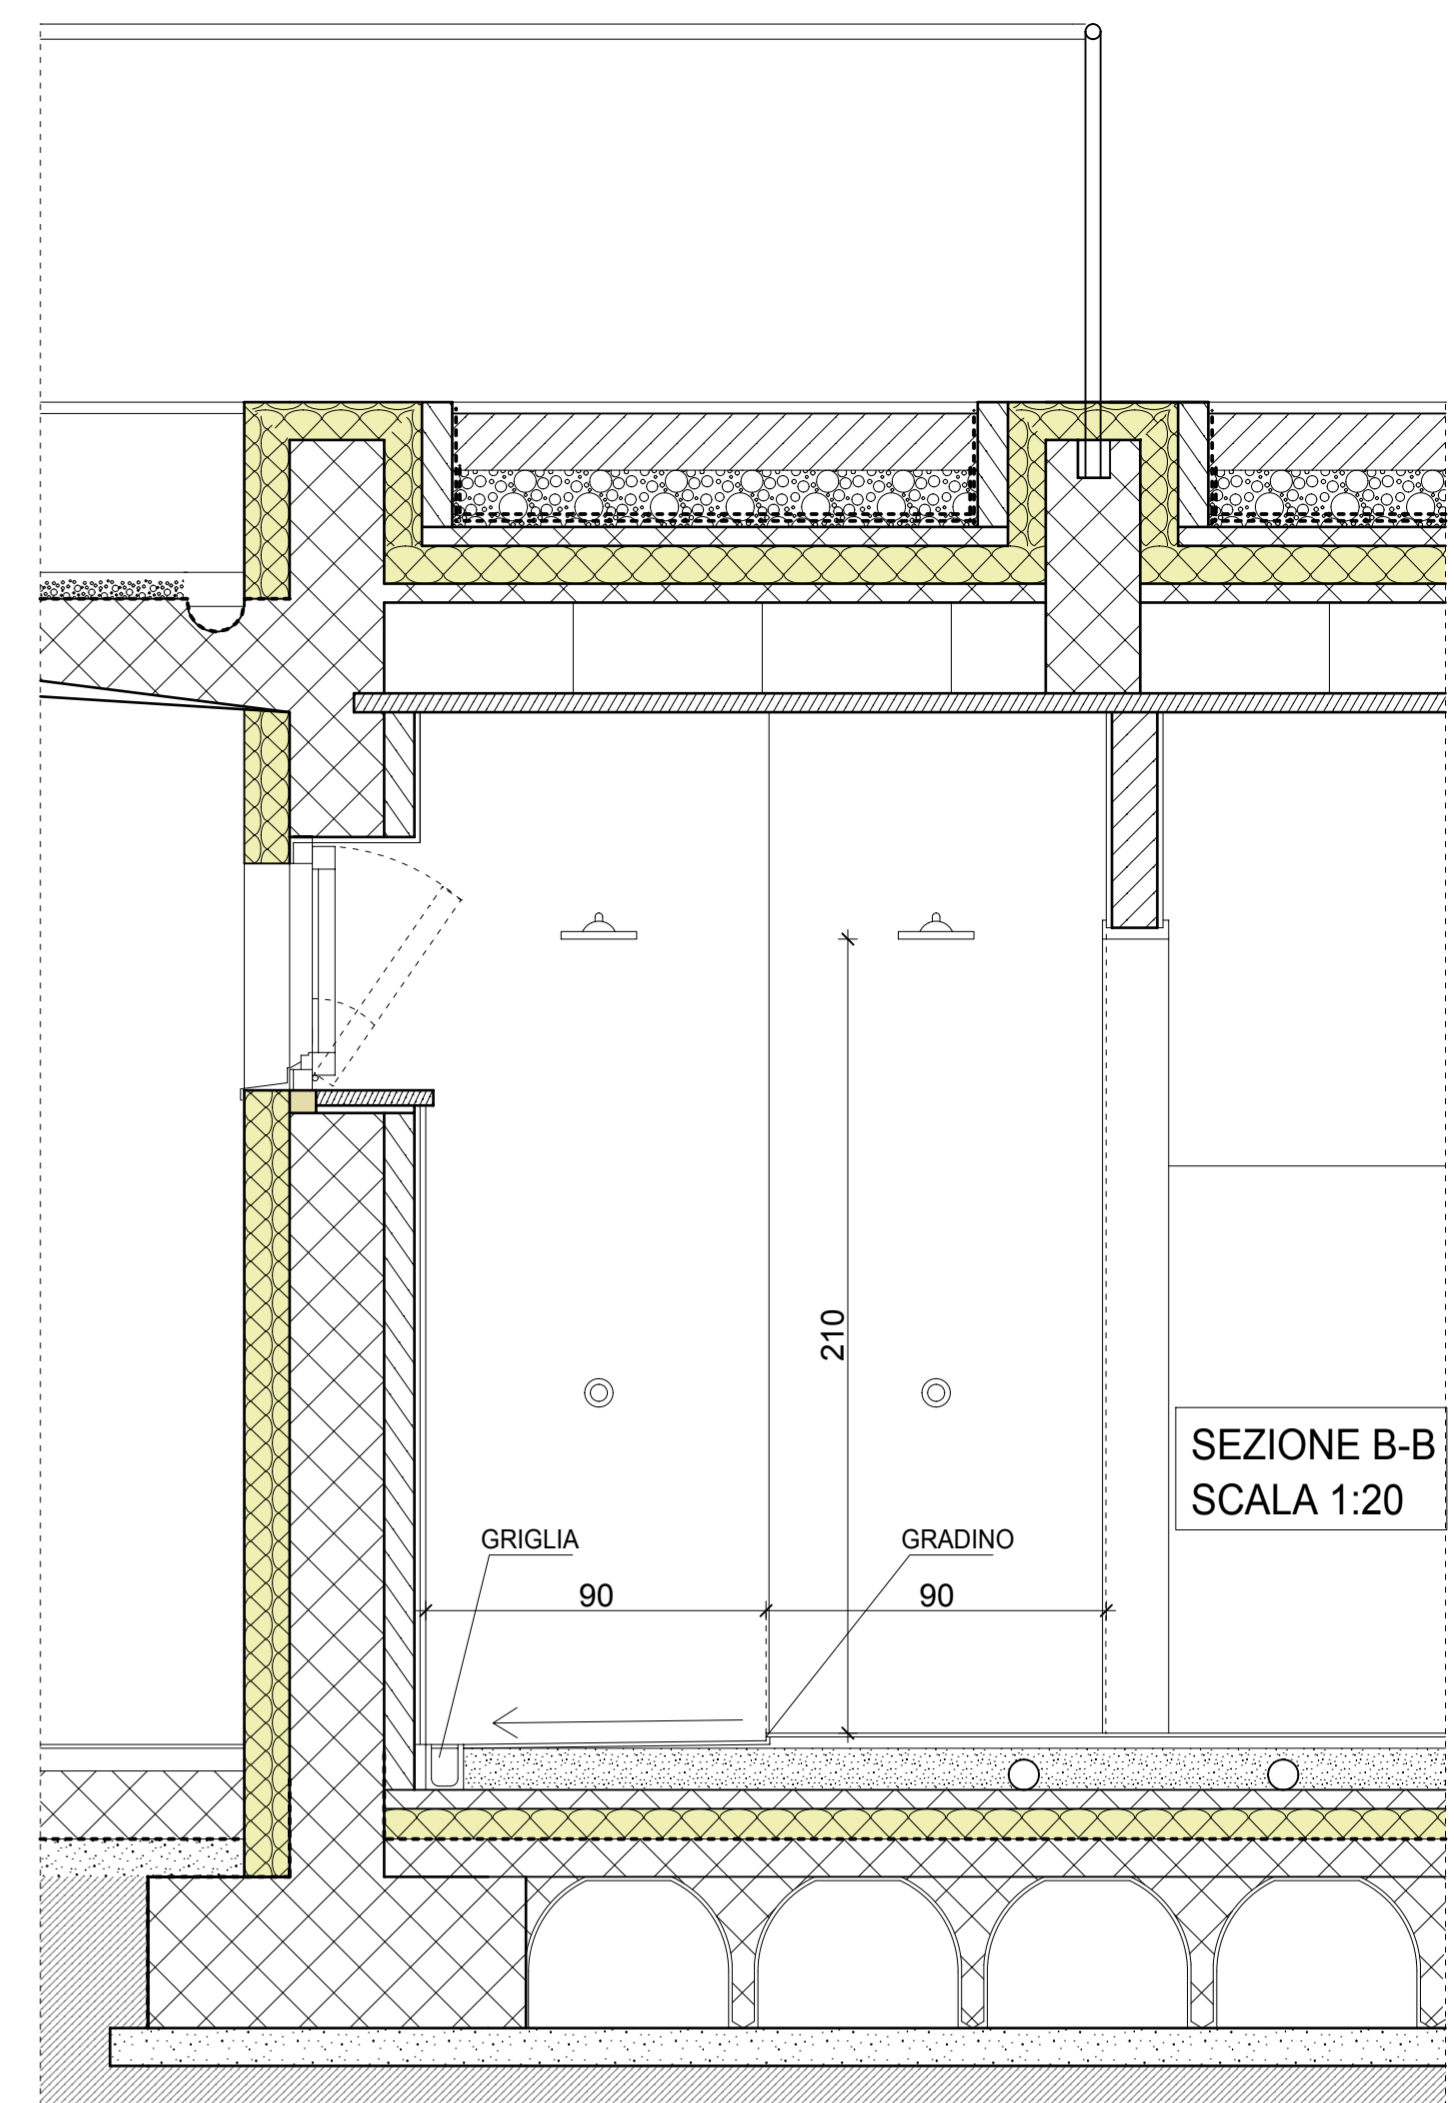


SEZIONE A-A
SCALA 1:20

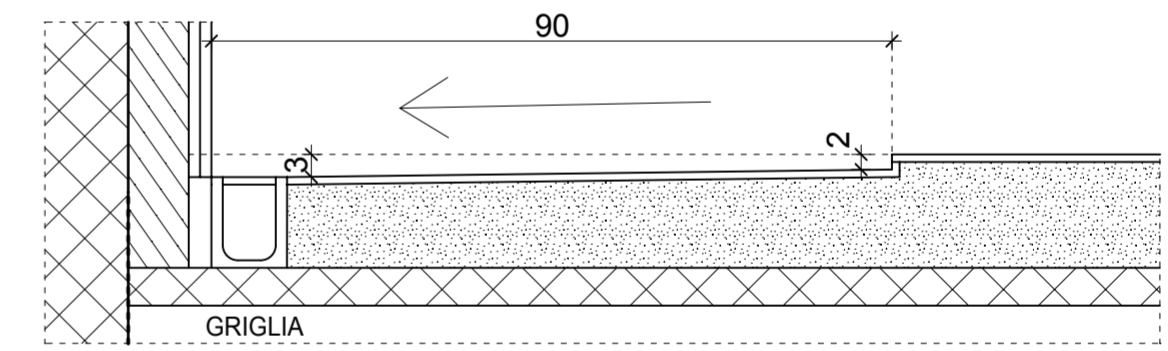

SEZIONE B-B
SCALA 1:20

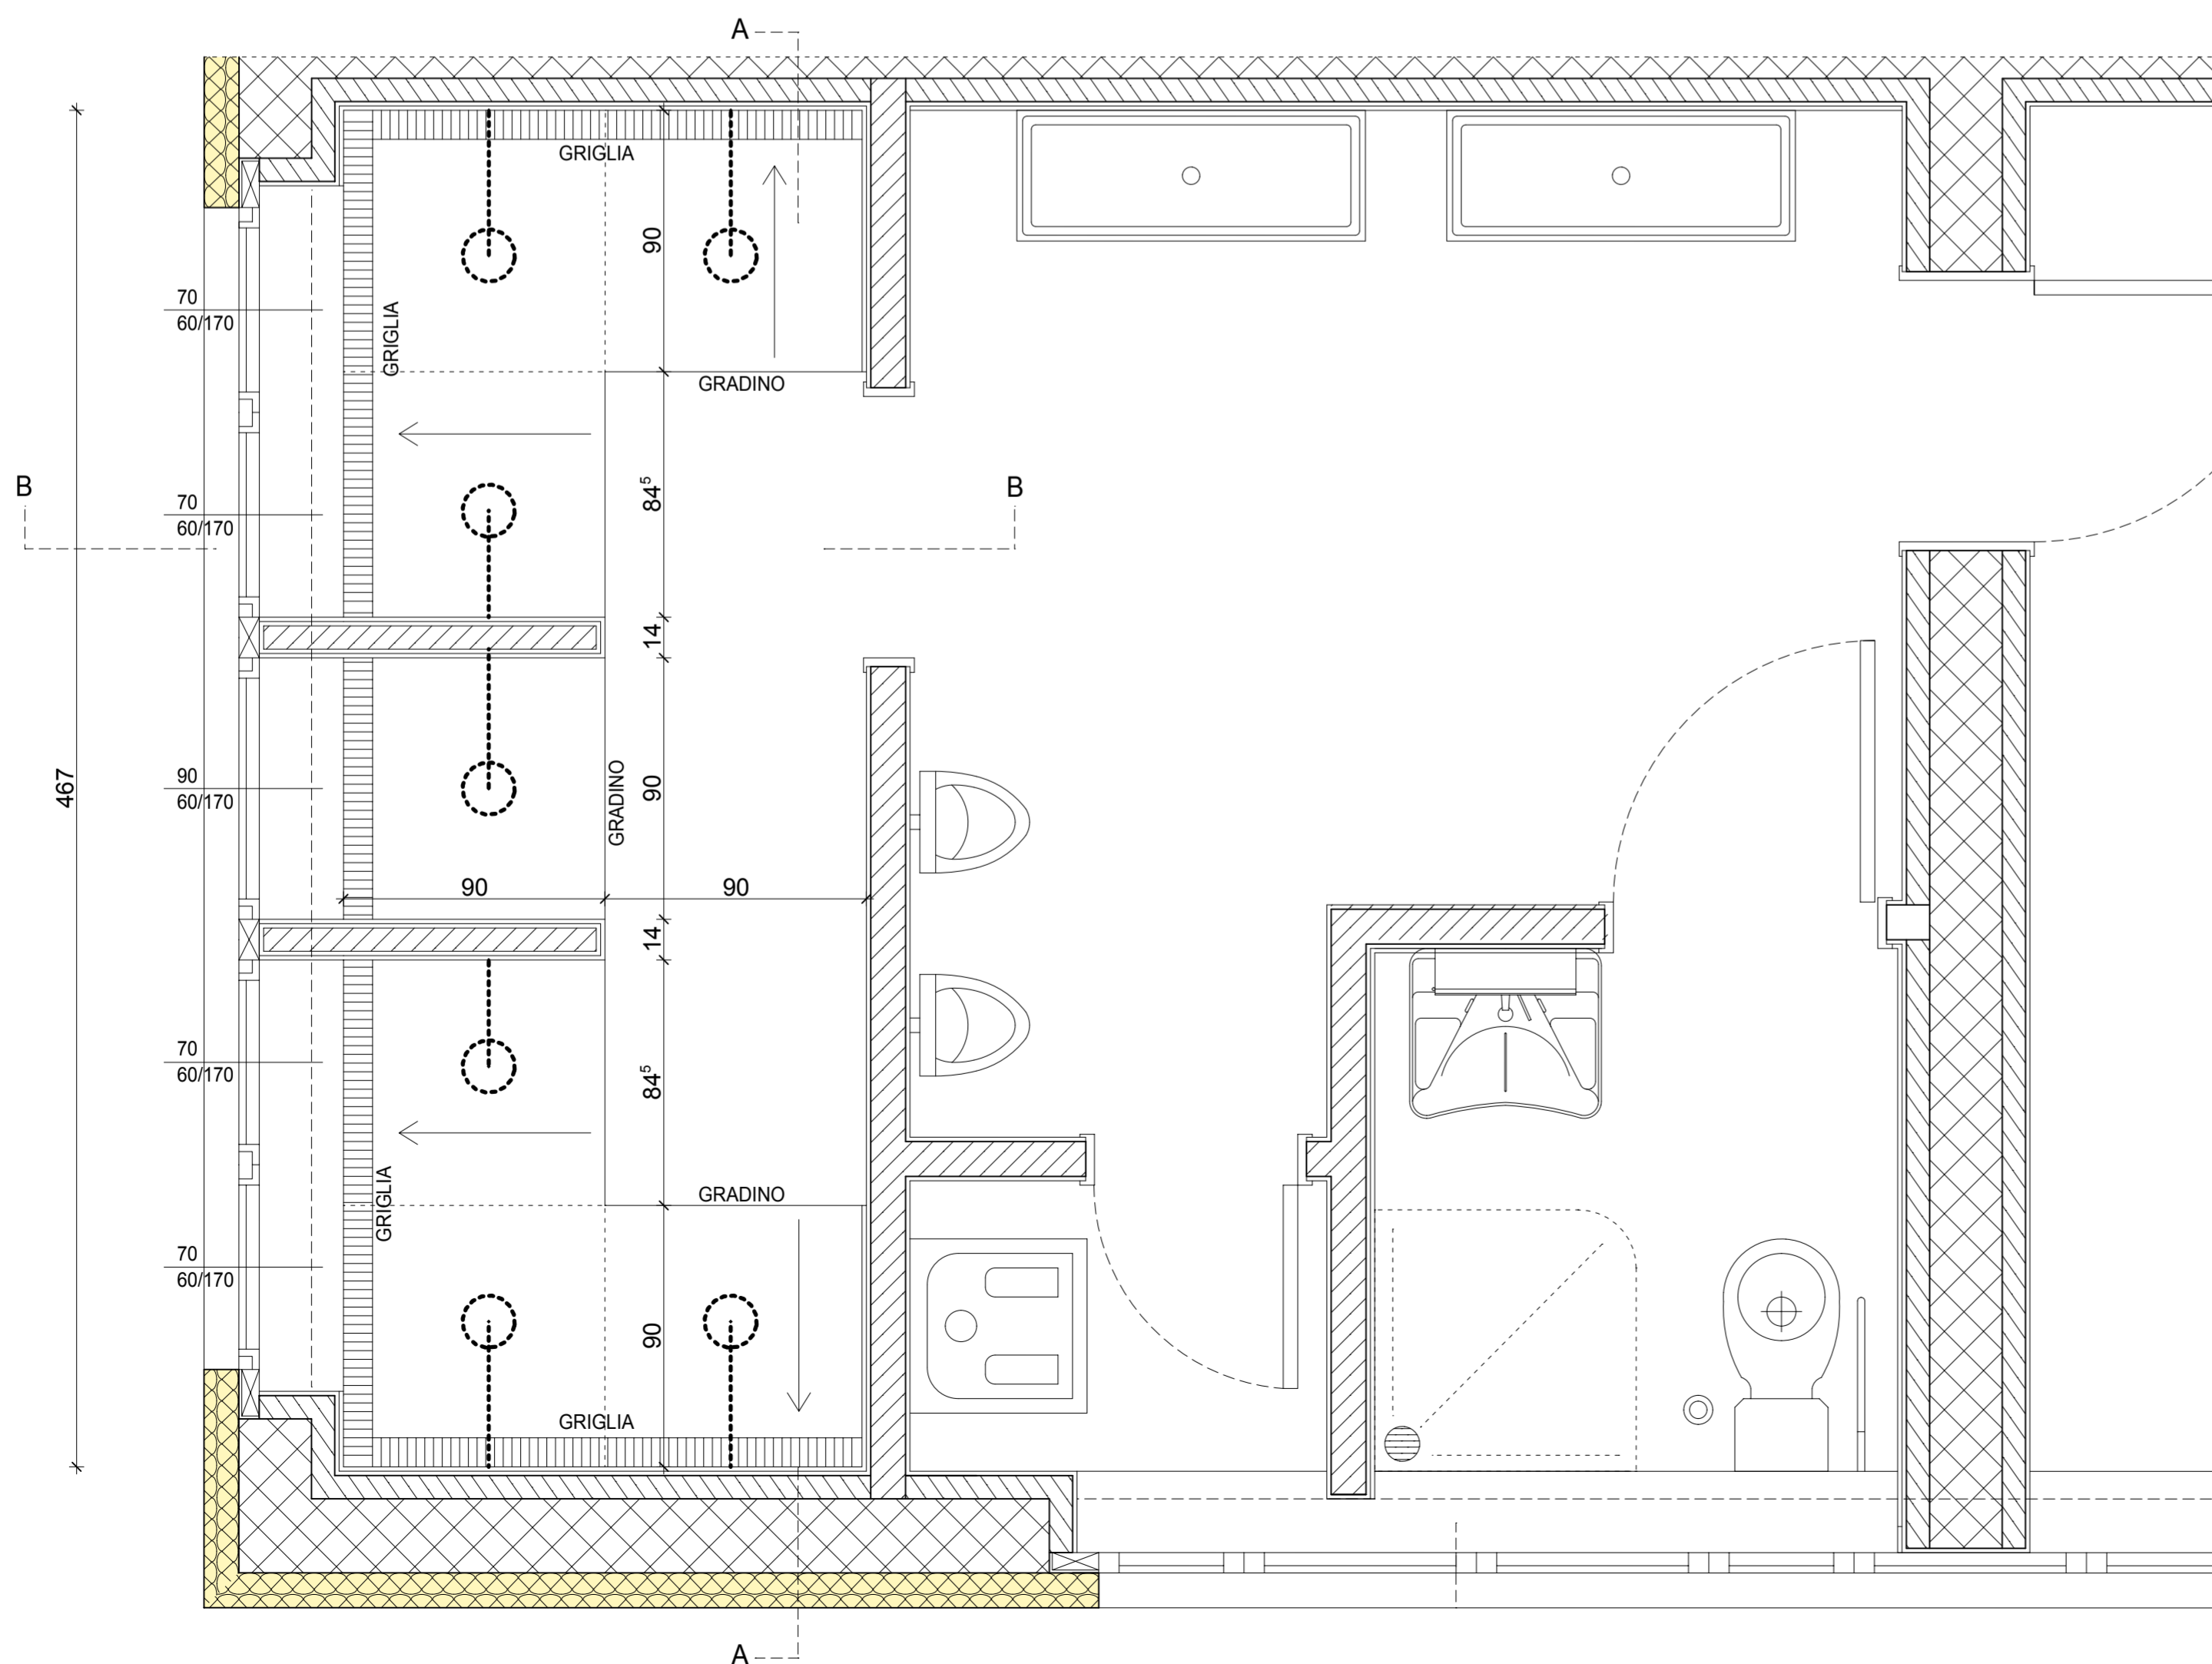

PARTICOLARE
SCALA 1:10



n°	data	autore	causale della revisione
n°4	2018.09.27	PIU	aggiornamento
n°3	2018.09.03	PIU	aggiornamento
n°2	2018.08.20	PIU	aggiornamento
n°1	2018.08.03	PIU	aggiornamento docce e lavascarpe
n°rev.	data	autore	causale della revisione

committente Comune di Monte Isola Loc. Siviano, n° 76 25050 Monte Isola (BS)	denominazione disegno ESECUTIVI PARTICOLARI ZONA DOCCE - SPOGLIATOI
progetto REALIZZAZIONE SPOGLIATOI PER CAMPO SPORTIVO Loc. Menzino - Monte Isola (BS)	

Studio Tecnico Associato GOBBI - GUERRINI via Martiri della Libertà n°44 25010 Borgosatollo (BS) tel. 030.2702300 / e-mail sta@borgosatollo.it p.i. e c.f. 03127070179	codice 01217	scala 1:50	tavola n° A04
	collaboratore arch. PIU	controllo	approvato
responsabile del progetto	file	data controllo	data approvazione