
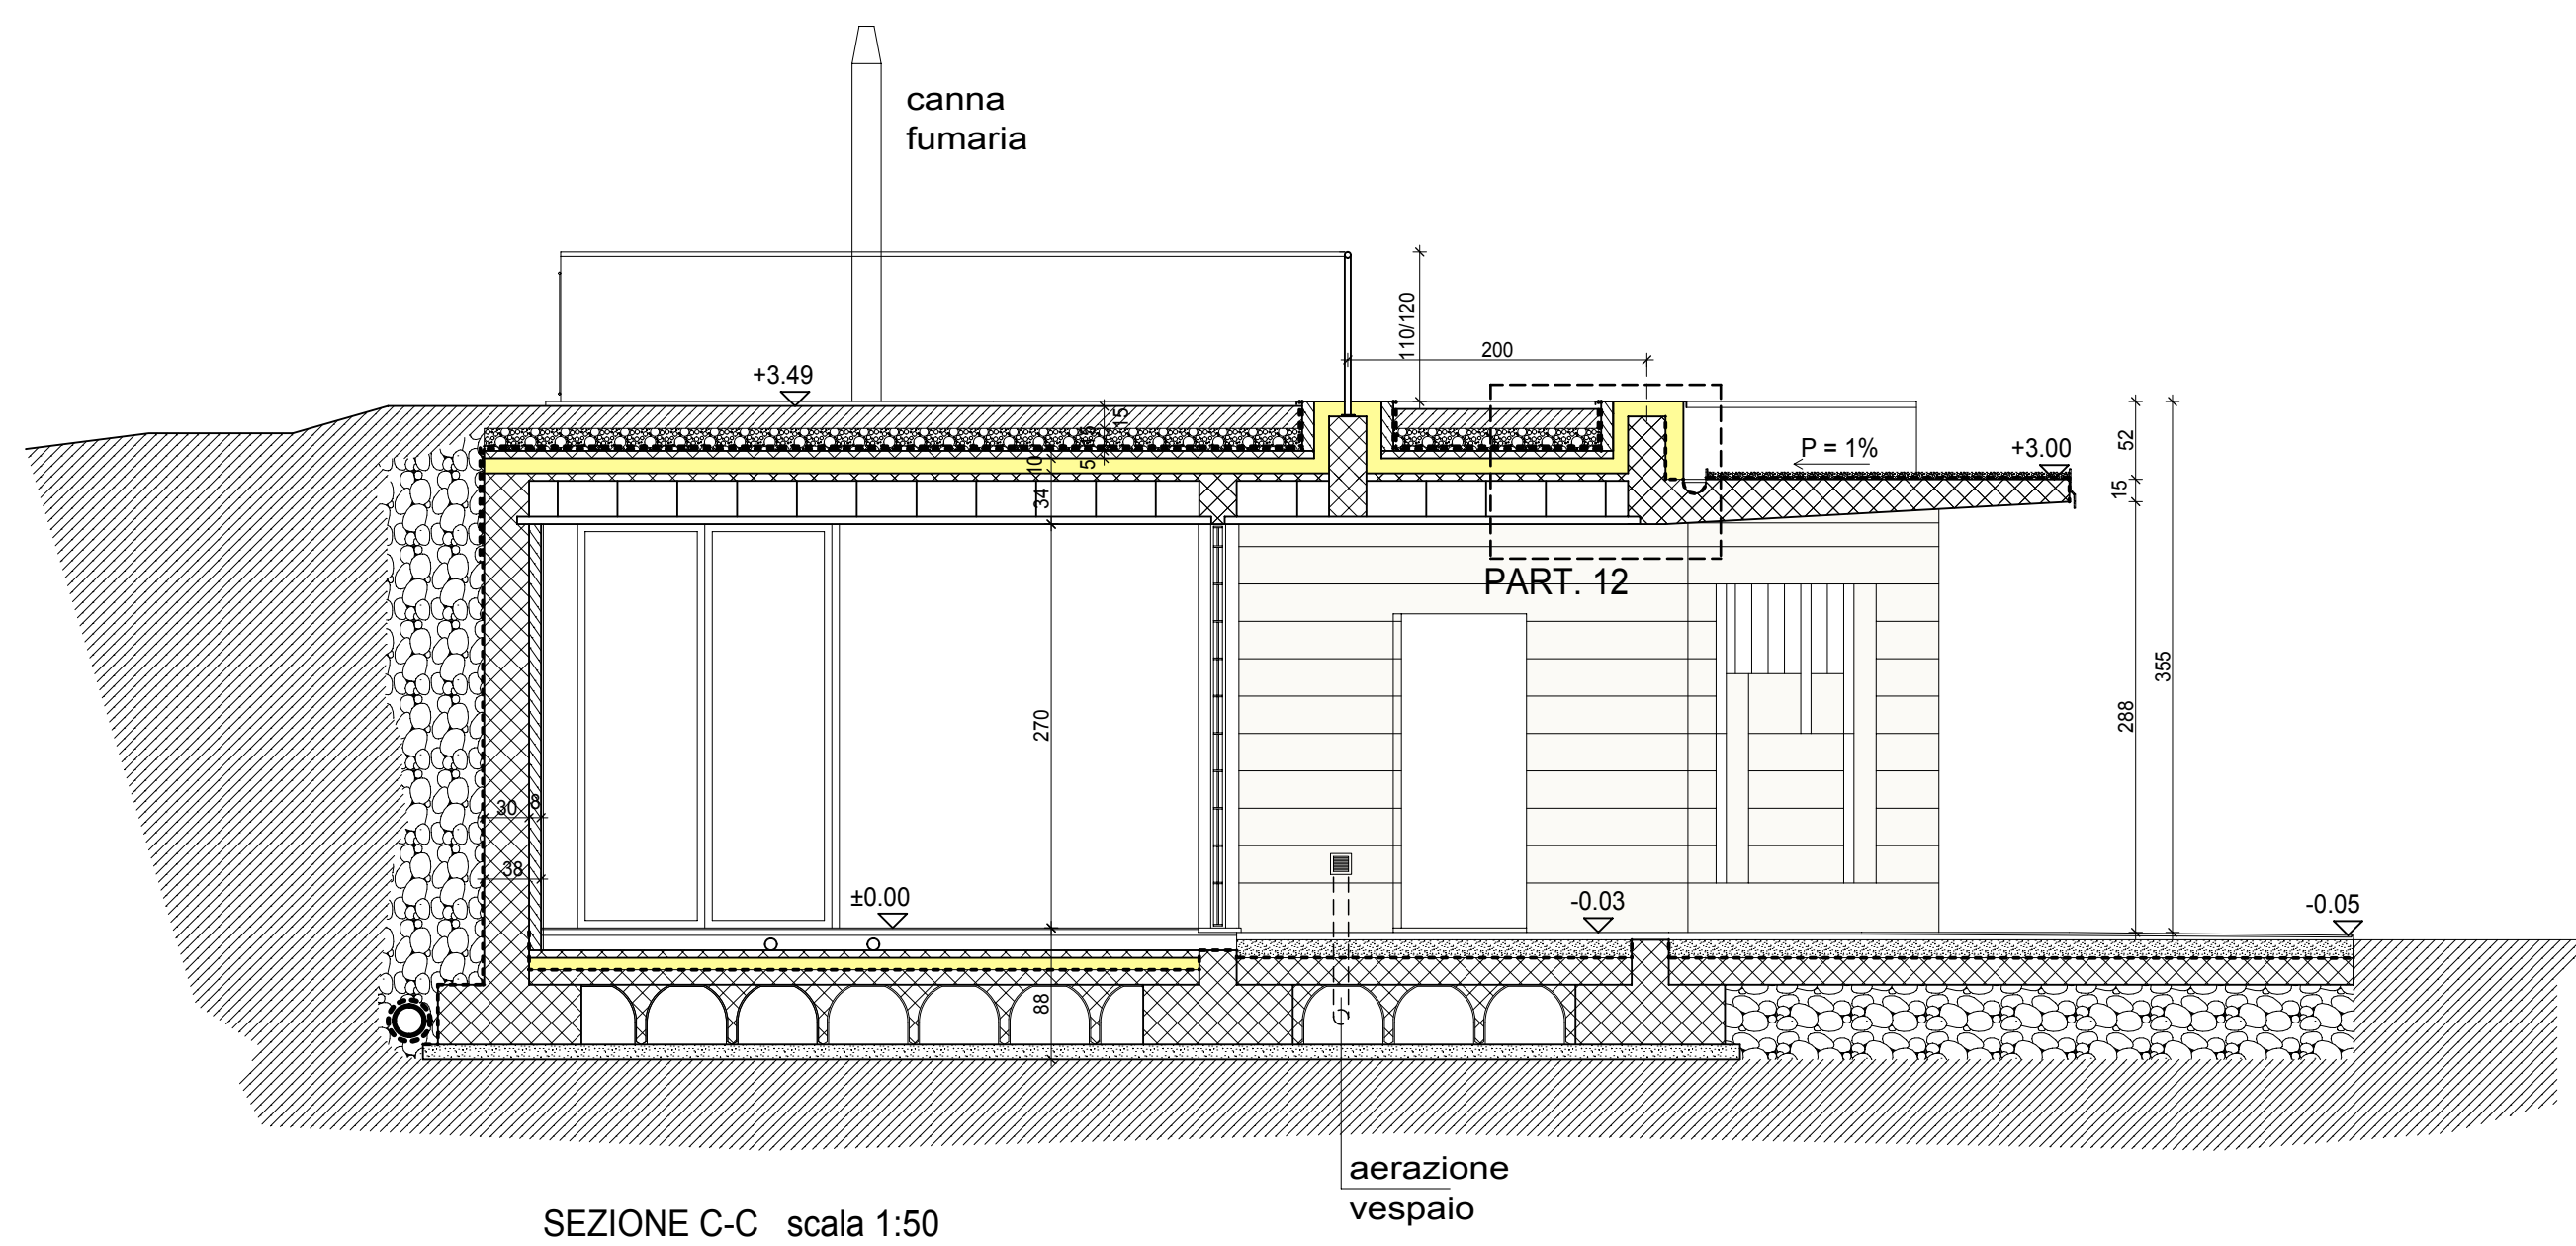


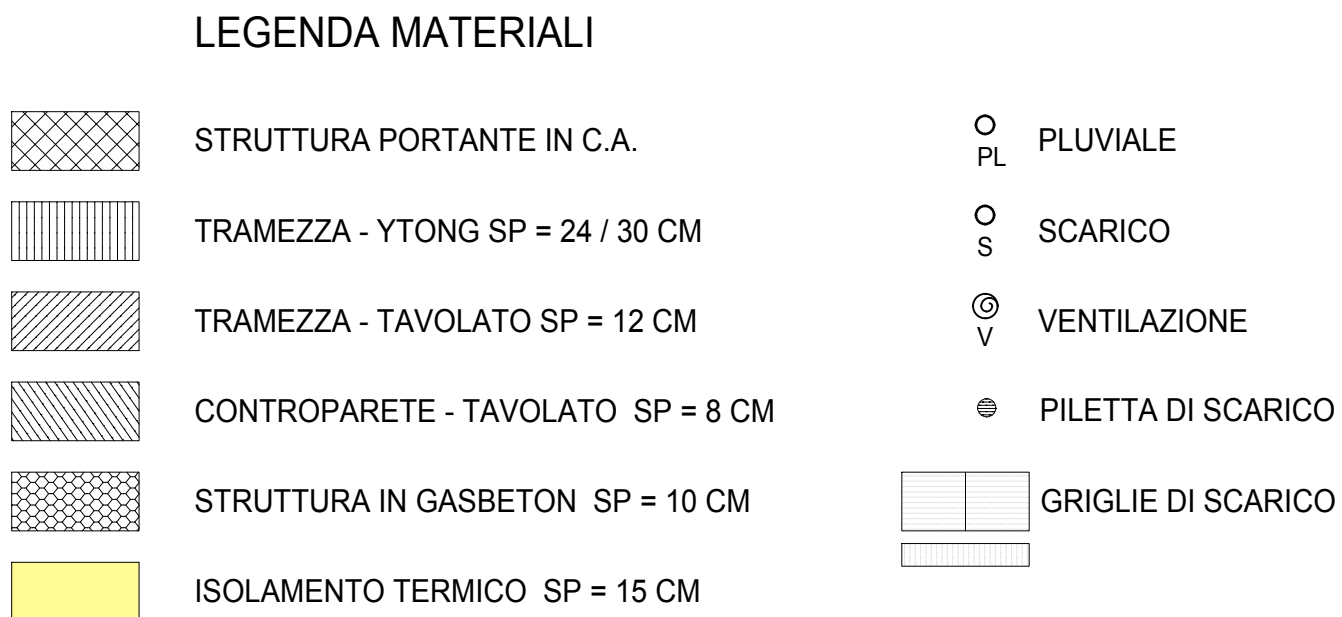

n°8	2018.10.04	PIU	
n°7	2018.09.27	PIU	aggiornamento
n°6	2018.08.17	PIU	aggiornamento: parapetto laterale
n°5	2018.08.03	PIU	aggiornamento
n°4	2018.08.20	PIU	aggiornamento
n°3	2018.08.03	PIU	aggiornamento docce e lavasciappe
n°2	2018.07.25	PIU	aggiornamento: stratigrafie
n°1	2018.07.17	PIU	AGGIORN. COPERTURA VERDE
n°Rev.	data	autore	causale della revisione

committente Comune di Monte Isola Loc. Sivano, n° 76 25050 Monte Isola (BS)		denominazione disegno <u>ESECUTIVI</u> PIANTA COPERTURA SEZIONE B-B - C-C
progetto COMPLETAMENTO E MESSA A NORMA IMPIANTO SPORTIVO - RIQUALIFICAZIONE SPOGLIATOI Loc. Menzino - Monte Isola (BS)		

Studio Tecnico Associato GOBBI - GUERRINI via Martiri della Libertà n-44 25010 Borgosatollo (BS) tel. 030.2702300 / e-mail sta@borgosatollo.it p.i. e c.f. 0312070179	codice 01217	scala 1:50 del SETTEMBRE 2018	tavolo n° A02
	collaboratore arch. PIU	controllo	approvato
	file	data controllo	data approvazione

responsabile del progetto	
---------------------------	--