

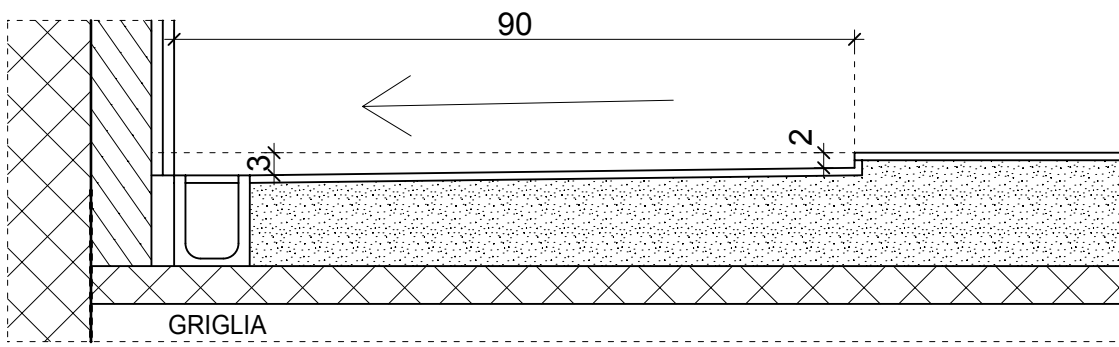
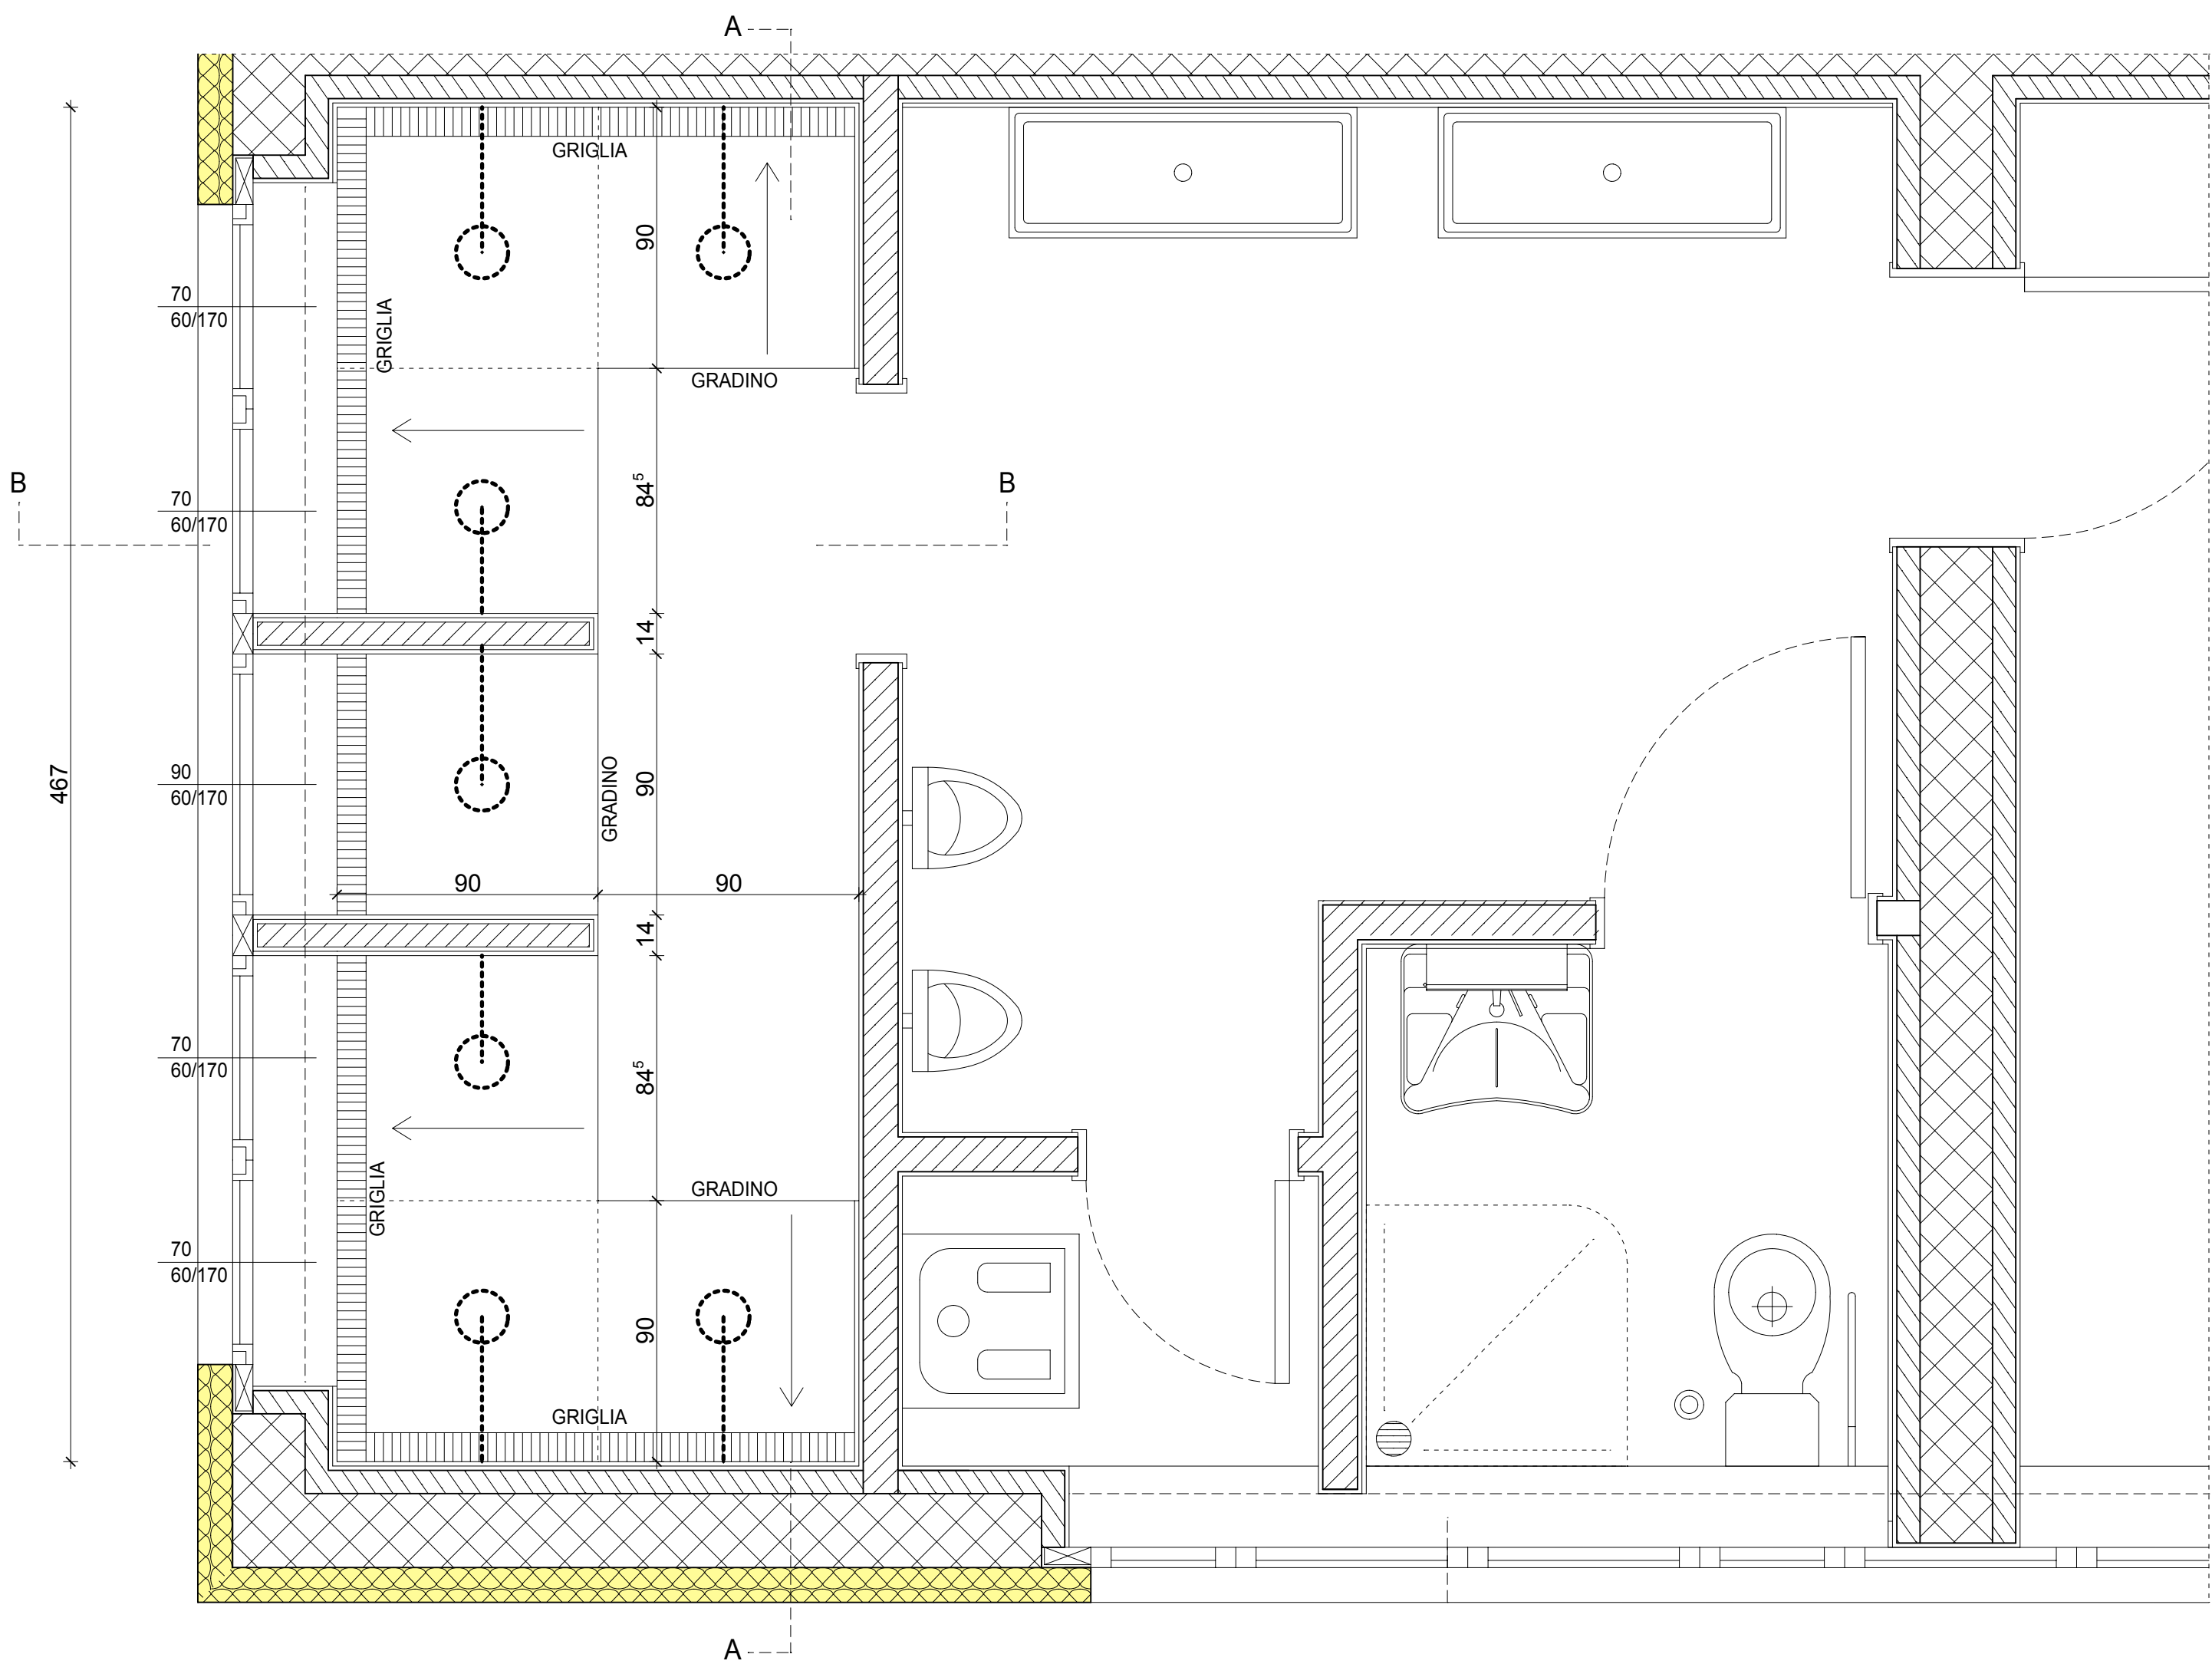


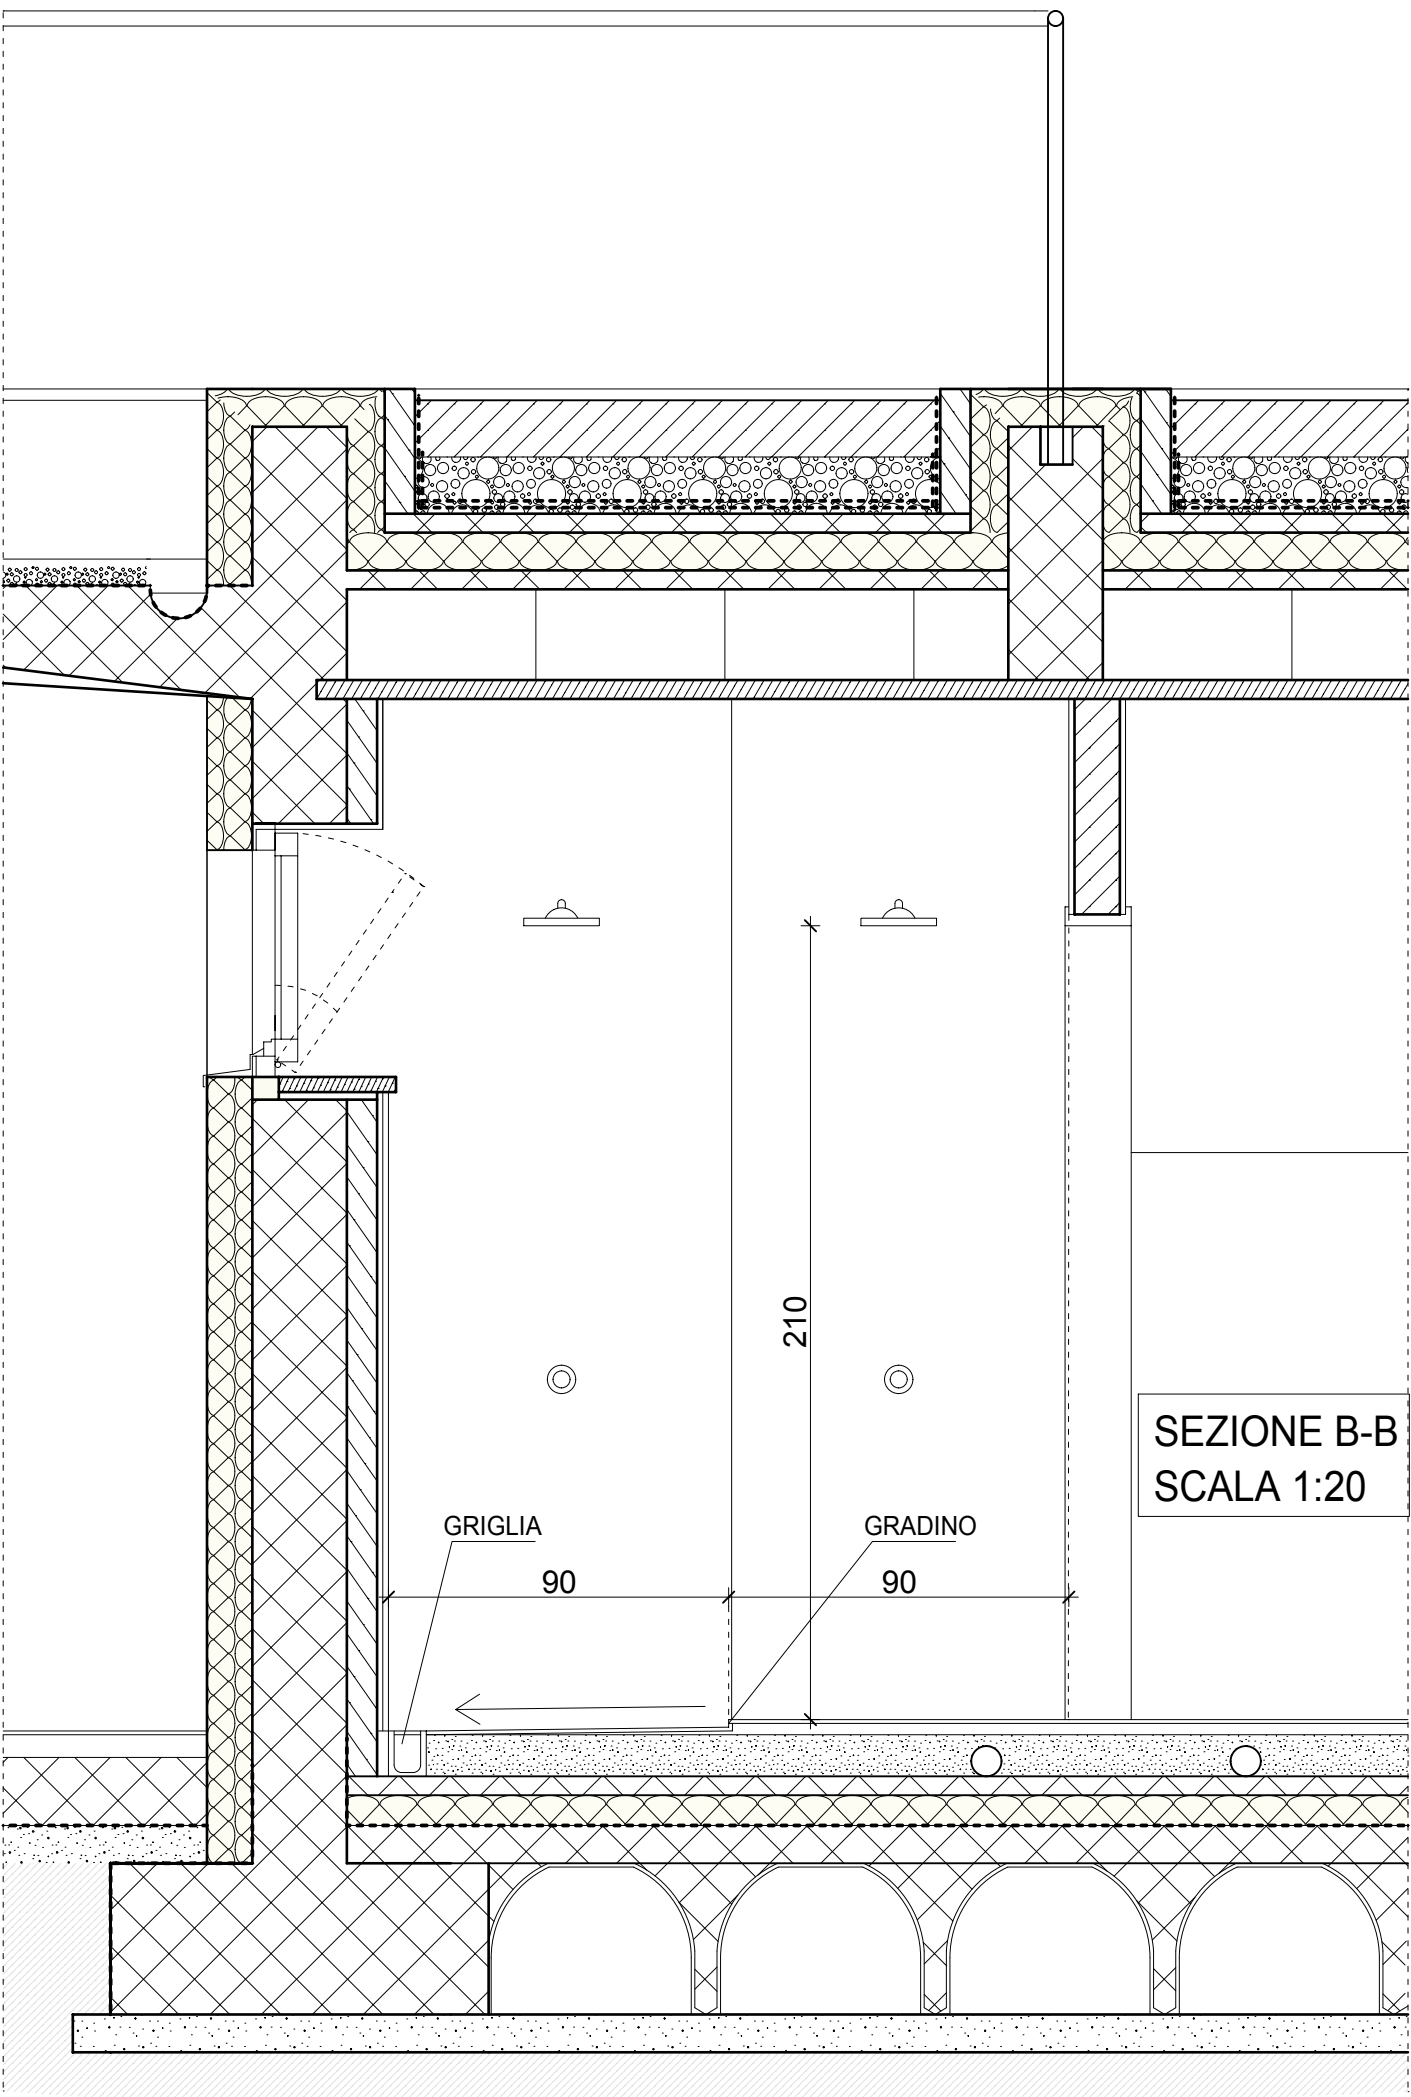

PARTICOLARE
SCALA 1:10

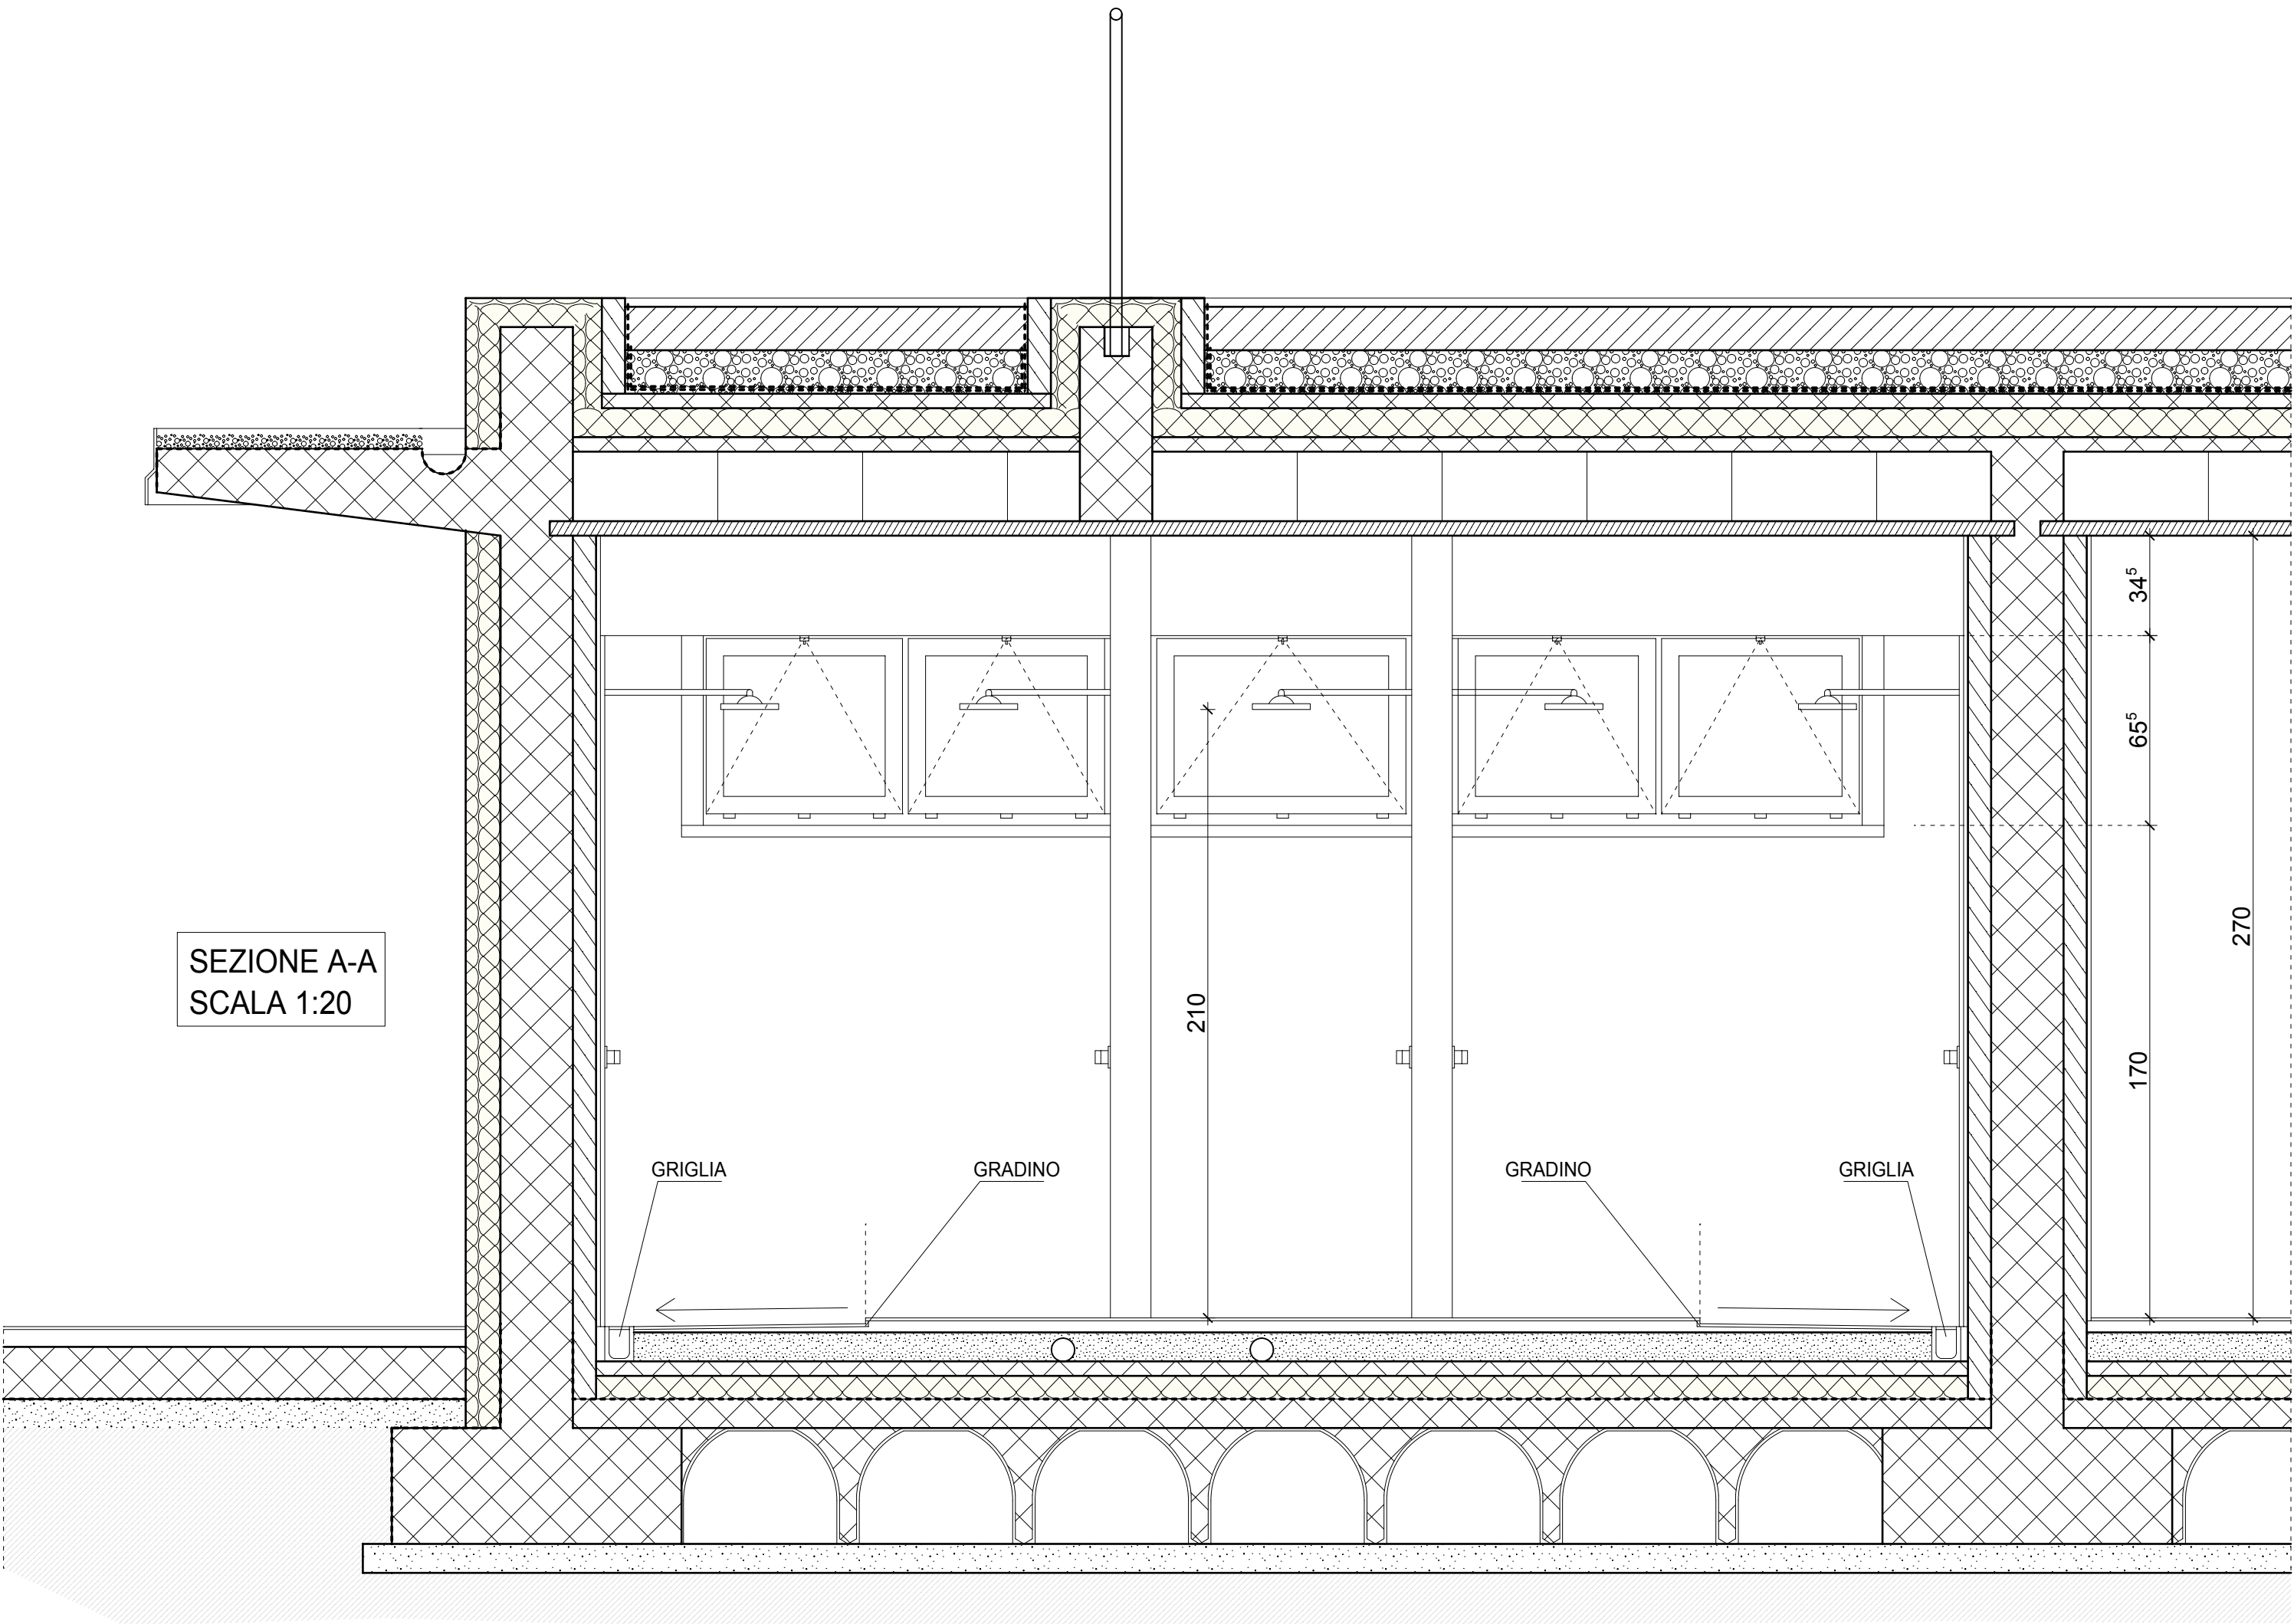

n°4	2018.09.27	PIU	aggiornamento
n°3	2018.09.03	PIU	aggiornamento
n°2	2018.08.20	PIU	aggiornamento
n°1	2018.08.03	PIU	aggiornamento: docce e lavascarpe
n°rev.	data	autore	causale della revisione
committente		denominazione disegno	
Comune di Monte Isola Loc. Siviano, n° 76 25050 Monte Isola (BS)		ESECUTIVI PARTICOLARI ZONA DOCCE - SPOGLIATOI	
progetto		codice	
COMPLETAMENTO E MESSA A NORMA IMPIANTO SPORTIVO - RIQUALIFICAZIONE SPOGLIATOI Loc. Menzino - Monte Isola (BS)		1:50	
Studio Tecnico Associato GOBBI - GUERRINI via Martiri della Libertà n°44 25010 Borgosatollo (BS) tel. 030.2702300 / e-mail sta@borgosatollo.it p.i. e c.f. 03127070179		A04	
responsabile del progetto		data controllo	
file		data approvazione	