




PARTICOLARE
SEZIONE PARAPETTO IN ACCIAIO CON RETE - SCALA 1:10

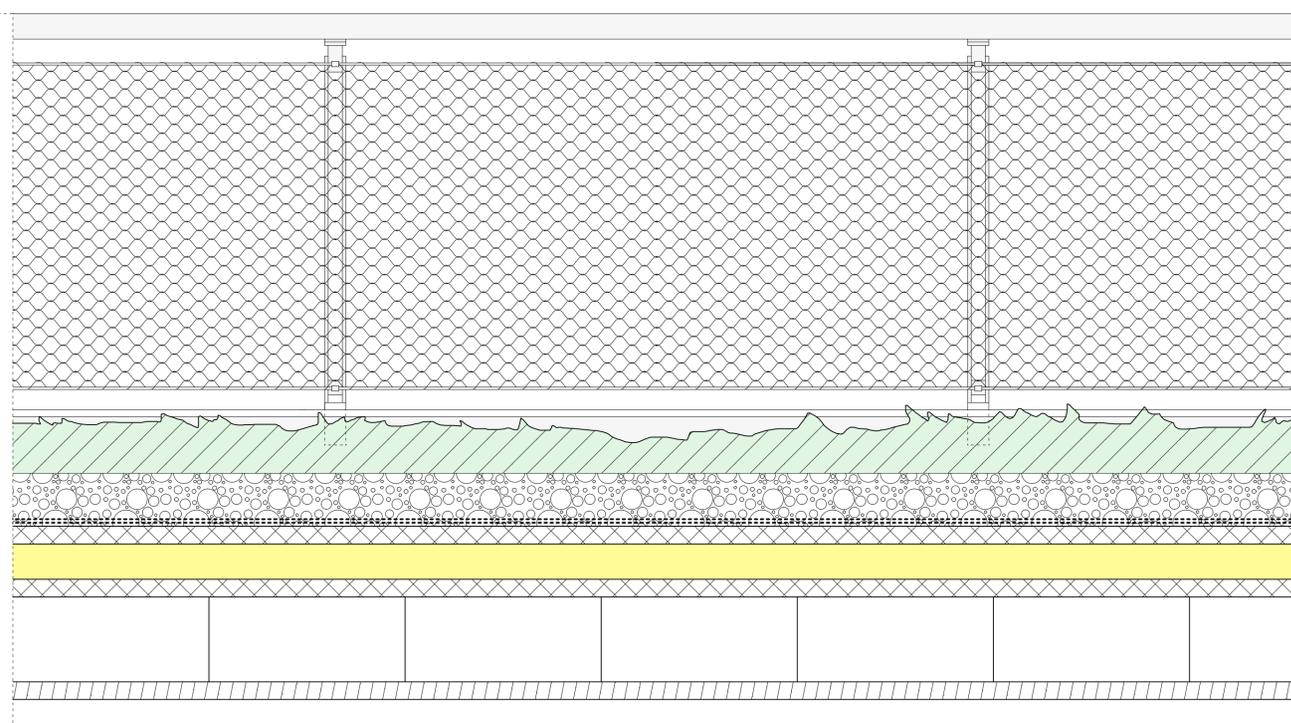


PARTICOLARE
PROSPETTO PARAPETTO IN ACCIAIO CON RETE - SCALA 1:10

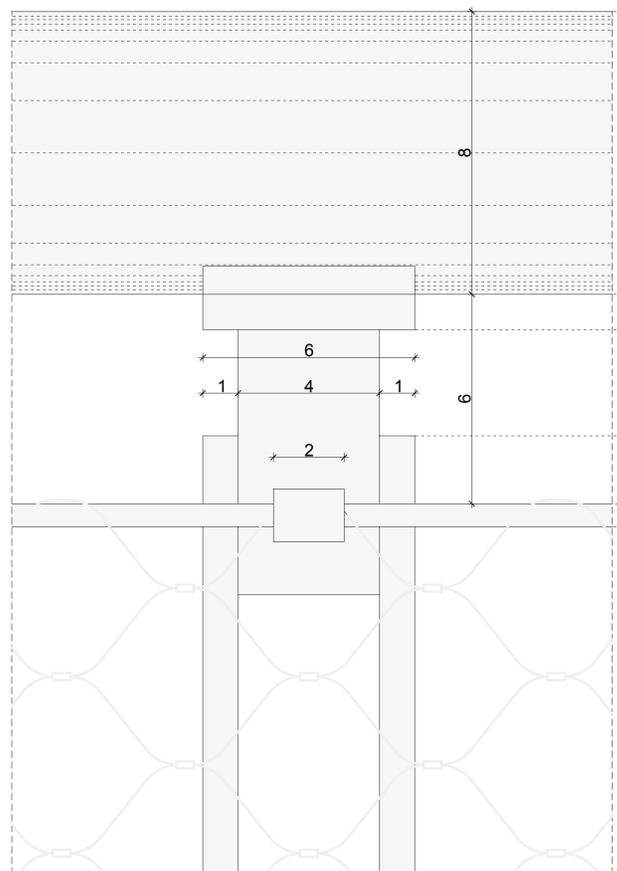


PARTICOLARE - SCALA 1:1

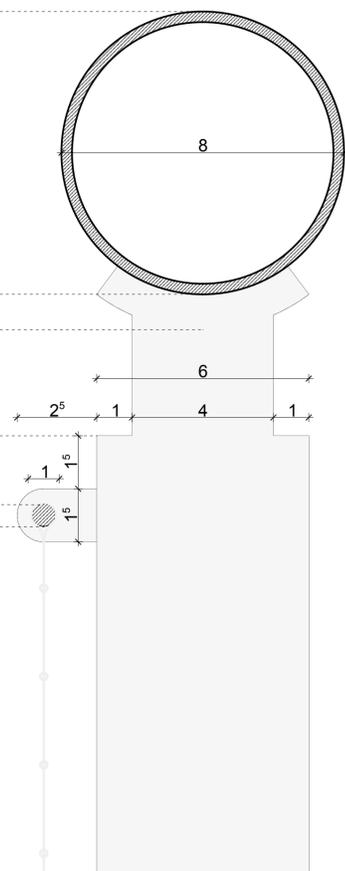

PARTICOLARE - SCALA 1:1

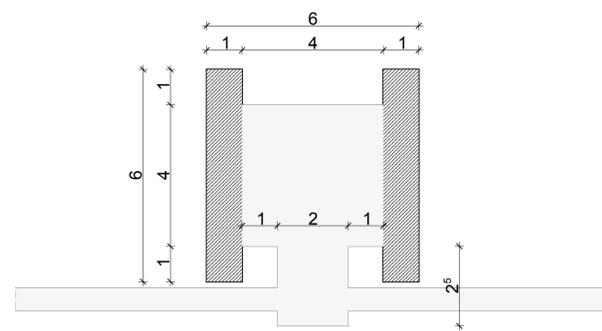

PARTICOLARE - SCALA 1:1

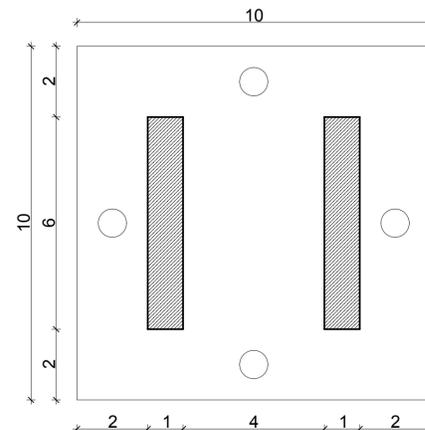

PARTICOLARE - SCALA 1:1



n°3	2018.09.27	PIU	aggiornamento
n°2	2018.09.03	PIU	aggiornamento
n°1	2018.08.03	PIU	aggiorn. stratigrafico
n°rev.	data	autore	causale della revisione
committente Comune di Monte Isola Loc. Siviano, n° 76 25050 Monte Isola (BS)		denominazione disegno ESECUTIVI PARTICOLARI PARAPETTO IN ACCIAIO CON RETE	
progetto COMPLETAMENTO E MESSA A NORMA IMPIANTO SPORTIVO - RIQUALIFICAZIONE SPOGLIATOI Loc. Menzino - Monte Isola (BS)			
Studio Tecnico Associato GOBBI - GUERRINI via Martiri della Libertà n-44 25010 Borgosatollo (BS) tel. 030.2702300 / e-mail sta@borgosatollo.it p.i. e c.f. 03127070179		codice 01217	scala 1:50 data SETTEMBRE 2018
responsabile del progetto		collaboratore arch. PIU	livello n° A05 approvato data approvazione
file		data controllo	data approvazione