COMMITTENTE

TITOLO
Schema elettrico unifilare di distribuzione
QUADRO CONSEGNA

DISEGNATO DA
PER.IND.BONUCCI RICCARDO

COMMESSA N°	DATA
18-271E	SETTEMBRE 2018
SIGLA DISEGNO	PAGINA N°
	1

1	
2	
A termine di Legge si riserva la proprietà di questo disegno con il divieto di riprodurlo o renderlo comunque noto a terzi senza nostra autorizzazione scritta.

COMMITTENTE

TITOLO
Schema elettrico unifilare di distribuzione
QUADRO CONSEGNA

DISEGNATO DA
PER.IND.BONUCCI RICCARDO

COMMESSA N°	DATA
18-271E	SETTEMBRE 2018
SIGLA DISEGNO	PAGINA N°
	2

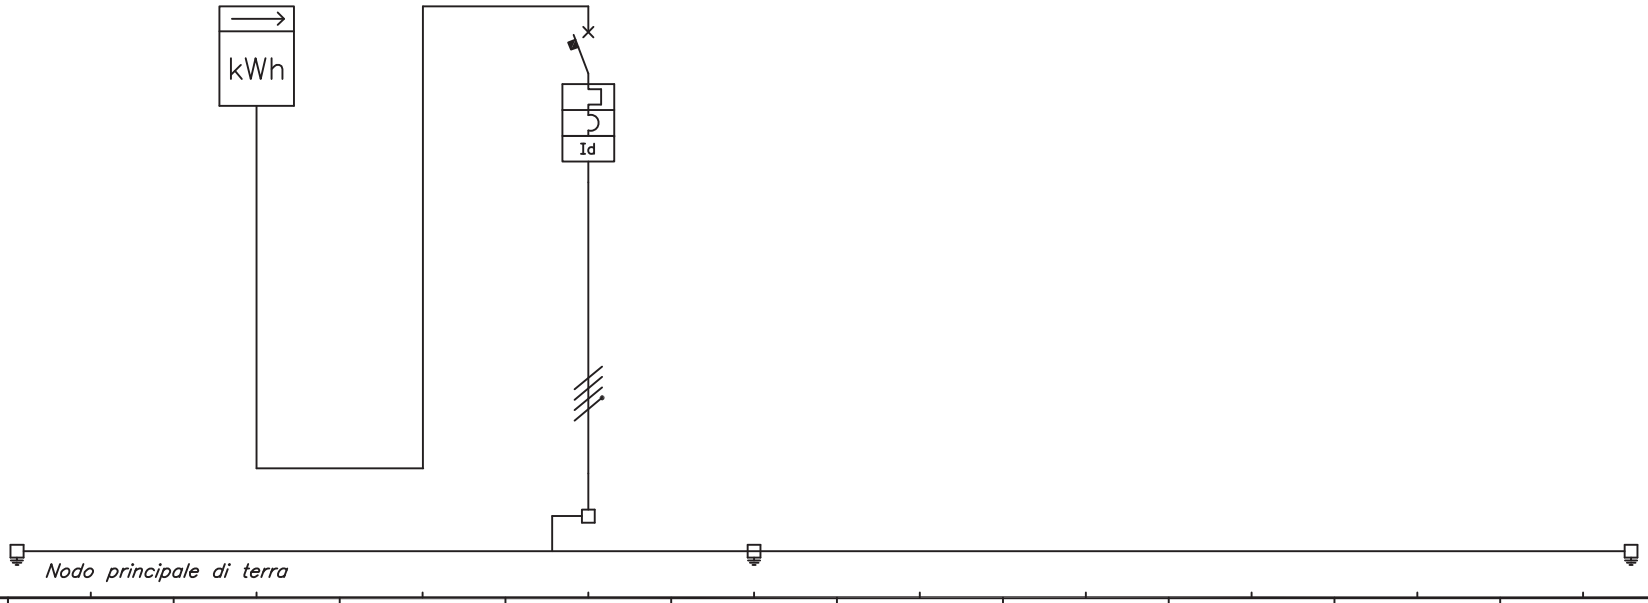

	N. CIRCUITO					1						
	Ib/Iz	A										
UTENZA	SERVIZIO O DENOMINAZIONE CIRCUITO			ARRIVI ENERGIA ELETTRICA		LINEA AL QUADRO GENERALE						
	TENSIONE	V		400V								
	POTENZA INSTALLATA	kW		30kW								
	CORRENTE ASSORBITA	A		50A								
QUADRO	FUSIBILE	TIPO/PORTATA A										
		TARATURA A										
	INTERRUTTORE	TIPO				MGT-DIFF.						
		PORTATA A				4x50						
		REGOLAZIONE TERMICA A				1xIth						
		TARATURA TERMICA A				10xIth						
		REGOLAZIONE MAGNETICA A										
		TARATURA MAGNETICA/CURVA										
		POTERE DI INTERRUZIONE Icu/Ics kA				Icu 10						
		DIFFERENZIALE A/Sec.				0,5 / sel.						
	CONTATTORE/ RELE'	TIPO/QUALITA'/SIGLA										
		POTENZA NOMINALE kW										
		CORRENTE NOMINALE A										
	RELE' TERMICO	TIPO										
		TARATURA A										
CABLAGGIO	CAVO/ CORDE	FORMAZIONE x SEZIONE				5G10						
		TIPO/QUALITA'/SIGLA				FG16(O)R16						
	LUNGHEZZA CONDUTTURA	m										
	SIGLA MORSETTIERA			L1L2L3N		L1L2L3N						

A termine di Legge si riserva la proprietà di questo disegno con il divieto di riprodurlo o renderlo comunque noto a terzi senza nostra autorizzazione scritta.

COMMITTENTE

TITOLO
Schema elettrico unifilare di distribuzione
QUADRO GENERALE

DISEGNATO DA
PER.IND.BONUCCI RICCARDO

COMMESSA N°	DATA
18-271E	SETTEMBRE 2018
SIGLA DISEGNO	PAGINA N°
	3

1	
2	
A termine di Legge si riserva la proprietà di questo disegno con il divieto di riprodurlo o renderlo comunque noto a terzi senza nostra autorizzazione scritta.

COMMITTENTE

TITOLO
Schema elettrico unifilare di distribuzione
QUADRO GENERALE

DISEGNATO DA
PER.IND.BONUCCI RICCARDO

COMMESSA N°	DATA
18-271E	SETTEMBRE 2018
SIGLA DISEGNO	PAGINA N° 4

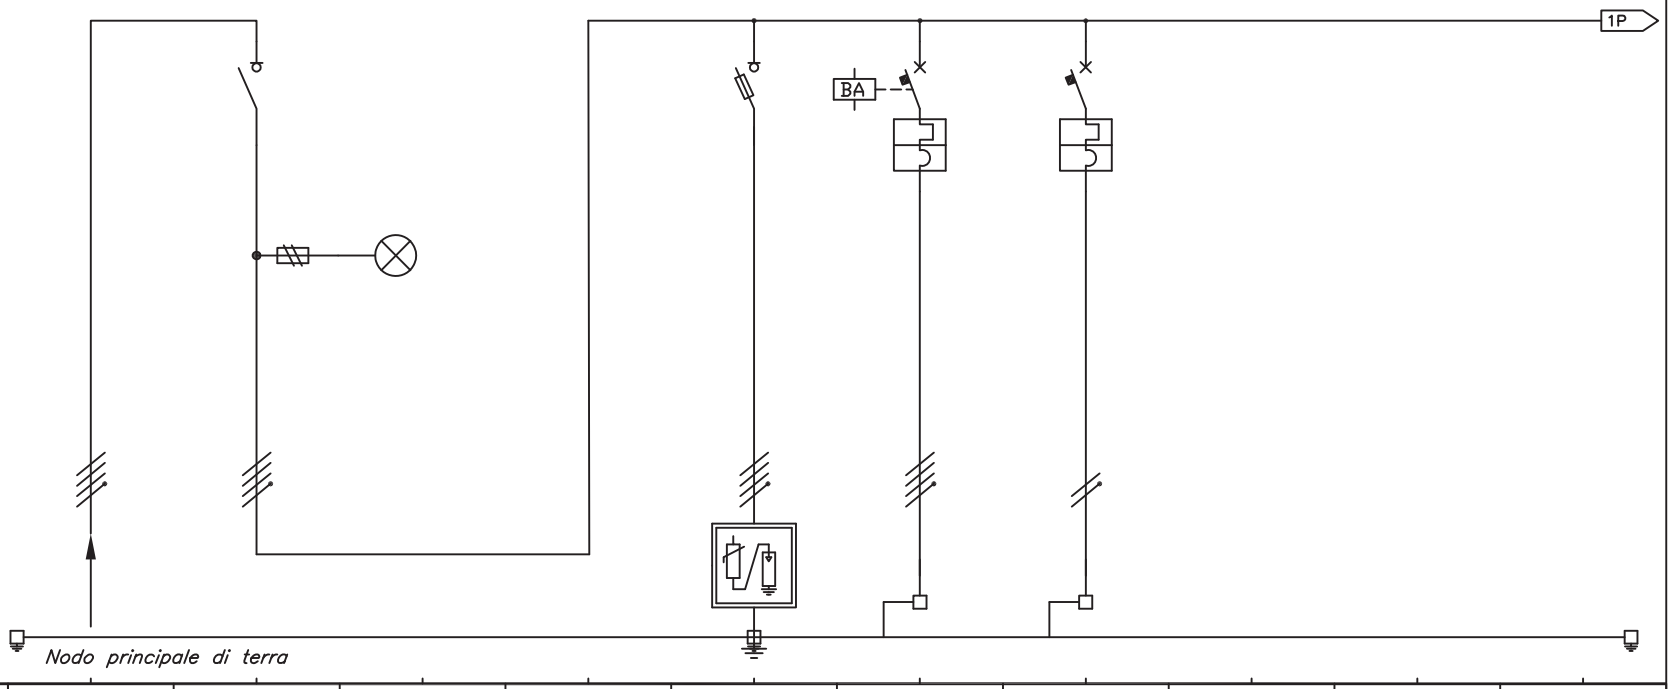

	N. CIRCUITO			1			2	3	4			
	Ib/Iz	A										
UTENZA	SERVIZIO O DENOMINAZIONE CIRCUITO		ARRIVO LINEA DA QUADRO CONSEGNA	SEZIONATORE GENERALE	SPIE PRESENZA TENSIONE		SCARICATORE DI SOVRATENSIONE OVR T2 1N 40 275	QUADRO CENTRALE TERMICA	QUADRO INFERMERIA			
UTENZA	TENSIONE	V										
UTENZA	POTENZA INSTALLATA	kW										
UTENZA	CORRENTE ASSORBITA	A										
QUADRO	FUSIBILE	TIPO/PORTATA A			10,3x38		SEZ.+FUS.					
QUADRO	FUSIBILE	TARATURA A			2AgG		63					
QUADRO	INTERRUTTORE	TIPO		SEZ.				MGT	MGT			
QUADRO	INTERRUTTORE	PORTATA A		4x63				4x40	2x25			
QUADRO	INTERRUTTORE	REGOLAZIONE TERMICA A						1xIth	1xIth			
QUADRO	INTERRUTTORE	TARATURA TERMICA A						10xIth	10xIth			
QUADRO	INTERRUTTORE	REGOLAZIONE MAGNETICA A										
QUADRO	INTERRUTTORE	TARATURA MAGNETICA/CURVA										
QUADRO	INTERRUTTORE	POTERE DI INTERRUZIONE Icu/Ics kA						Icu 4,5	Icu 4,5			
QUADRO	INTERRUTTORE	DIFFERENZIALE A/Sec.										
QUADRO	CONTATTORE/ RELE'	TIPO/QUALITA'/SIGLA										
QUADRO	CONTATTORE/ RELE'	POTENZA NOMINALE kW										
QUADRO	CONTATTORE/ RELE'	CORRENTE NOMINALE A										
QUADRO	RELE' TERMICO	TIPO										
QUADRO	RELE' TERMICO	TARATURA A										
CABLAGGIO	CAVO/ CORDE	FORMAZIONE x SEZIONE	5G16					5G10	3G4			
CABLAGGIO	CAVO/ CORDE	TIPO/QUALITA'/SIGLA	FG16(O)R16					FG16(O)R16	FG16(O)R16			
CABLAGGIO	LUNGHEZZA CONDUTTURA	m										
CABLAGGIO	SIGLA MORSETTIERA		L1L2L3N					L1L2L3N	L1N			

A termine di Legge si riserva la proprietà di questo disegno con il divieto di riprodurlo o renderlo comunque noto a terzi senza nostra autorizzazione scritta.

COMMITTENTE

TITOLO
Schema elettrico unifilare di distribuzione
QUADRO GENERALE

DISEGNATO DA
PER.IND.BONUCCI RICCARDO

COMMESSA N°	DATA
18-271E	SETTEMBRE 2018
SIGLA DISEGNO	PAGINA N° 5

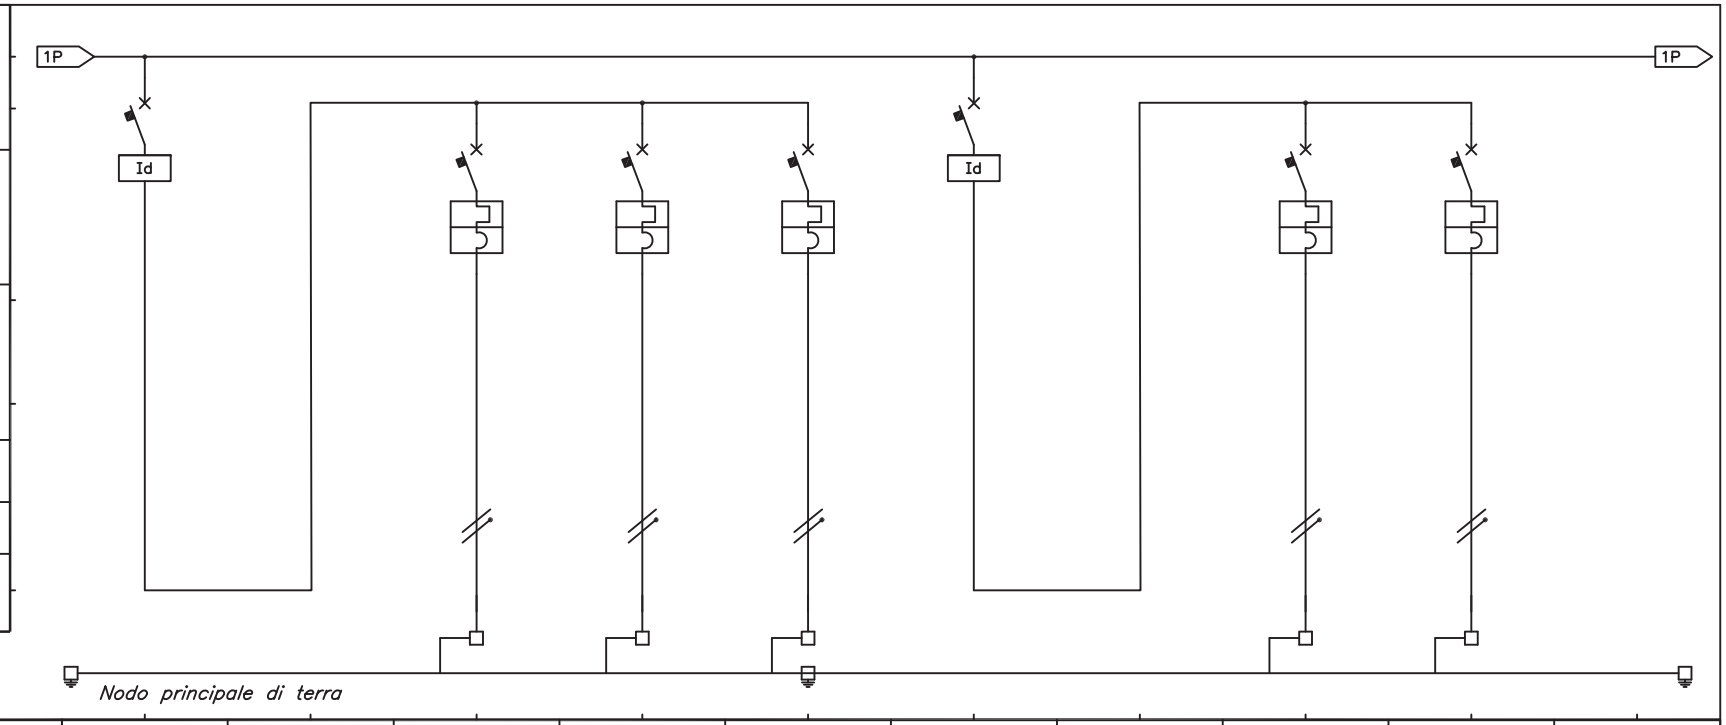

	N. CIRCUITO			5		6	7	8	9		10	11	
	Ib/Iz		A										
UTENZA	SERVIZIO O DENOMINAZIONE CIRCUITO			GENERALE F.M. SPOGLIATOIO A ATLETI / ARBITRO		LINEA PRESE SERVIZIO	LINEA PHON SPOGLIATOI	LINEA PHON ARBITRI	GENERALE F.M. SPOGLIATOIO B ATLETI		LINEA PRESE SERVIZIO	LINEA PHON SPOGLIATOI	
	TENSIONE		V										
	POTENZA INSTALLATA		kW										
	CORRENTE ASSORBITA		A										
QUADRO	FUSIBILE	TIPO/PORTATA	A										
		TARATURA	A										
	INTERRUTTORE	TIPO		DIFF.		MGT	MGT	MGT	DIFF.		MGT	MGT	
		PORTATA	A	2x40		1+Nx16	1+Nx16	1+Nx16	2x40		1+Nx16	1+Nx16	
		REGOLAZIONE TERMICA	A			1xIth	1xIth	1xIth			1xIth	1xIth	
		TARATURA TERMICA	A			10xIth	10xIth	10xIth			10xIth	10xIth	
		REGOLAZIONE MAGNETICA	A										
		TARATURA MAGNETICA/CURVA											
		POTERE DI INTERRUZIONE Icu/Ics	kA			Icu 4,5	Icu 4,5	Icu 4,5			Icu 4,5	Icu 4,5	
		DIFFERENZIALE	A/Sec.	0,03 / ist.					0,03 / ist.				
	CONTATTORE/ RELE'	TIPO/QUALITA'/SIGLA											
		POTENZA NOMINALE	kW										
		CORRENTE NOMINALE	A										
	RELE' TERMICO	TIPO											
		TARATURA	A										
CABLAGGIO	CAVO/ CORDE	FORMAZIONE x SEZIONE				3G4	3G4	3G4			3G4	3G4	
		TIPO/QUALITA'/SIGLA				FS17	FS17	FS17			FS17	FS17	
	LUNGHEZZA CONDUTTURA		m										
	SIGLA MORSETTIERA			L2N		L2N	L2N	L2N	L3N		L3N	L3N	

A termine di Legge si riserva la proprietà di questo disegno con il divieto di riprodurlo o renderlo comunque noto a terzi senza nostra autorizzazione scritta.

COMMITTENTE

TITOLO
Schema elettrico unifilare di distribuzione
QUADRO GENERALE

DISEGNATO DA
PER.IND.BONUCCI RICCARDO

COMMESSA N°	DATA
18-271E	SETTEMBRE 2018
SIGLA DISEGNO	PAGINA N° 6

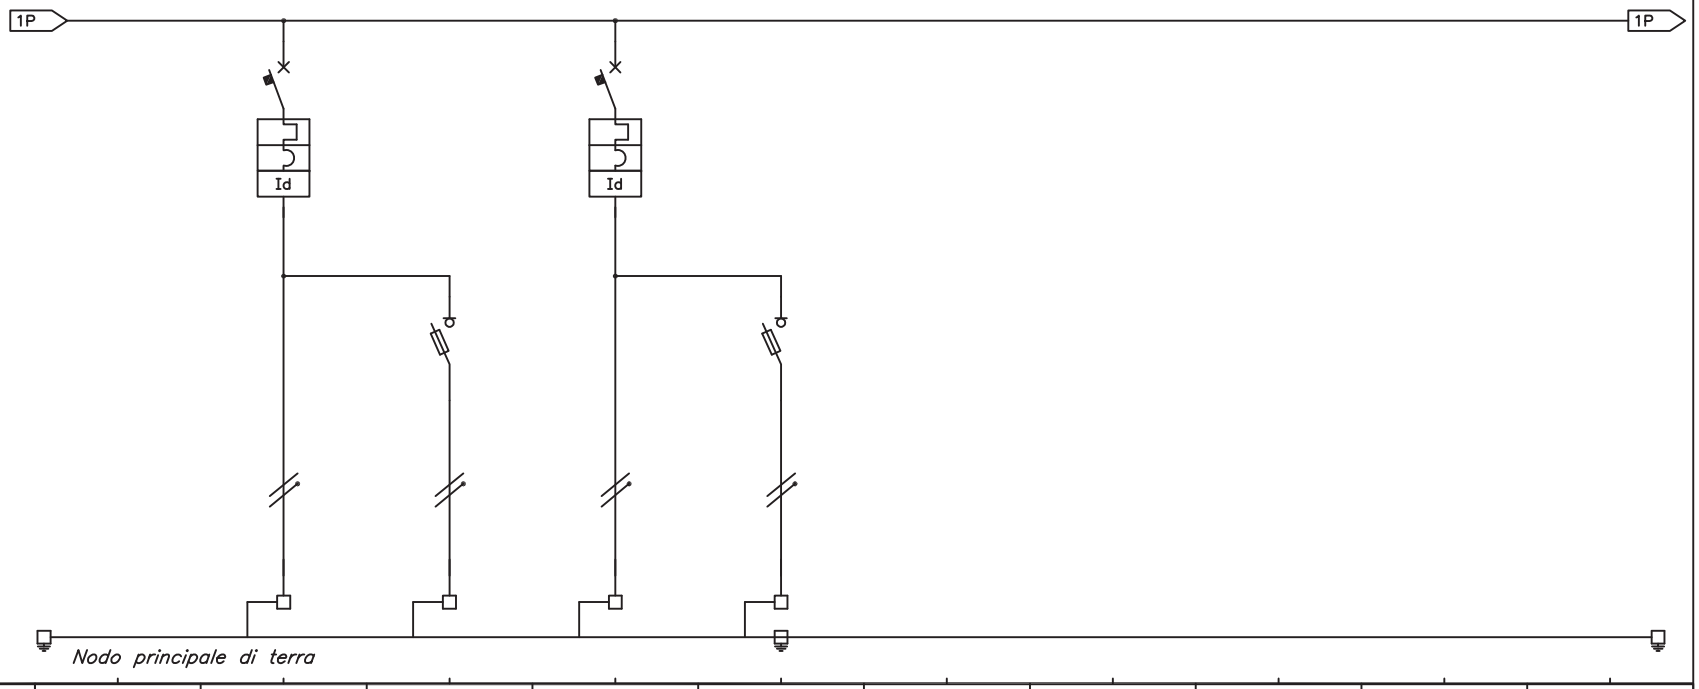

	N. CIRCUITO			12	13	14	15					
	Ib/Iz	A										
UTENZA	SERVIZIO O DENOMINAZIONE CIRCUITO			LINEA LUCE SPOGLIATOIO A+ ARBITRO	LINEA EMERGENZA	LINEA LUCE SPOGLIATOIO B+ ARBITRO	LINEA EMERGENZA					
UTENZA	TENSIONE	V										
UTENZA	POTENZA INSTALLATA	kW										
UTENZA	CORRENTE ASSORBITA	A										
QUADRO	FUSIBILE	TIPO/PORTATA A			10,3x38 / 2x32		10,3x38 / 2x32					
QUADRO	FUSIBILE	TARATURA A			10AgG		10AgG					
QUADRO	INTERRUTTORE	TIPO		MGT-DIFF.	SEZ.+FUS.	MGT-DIFF.	SEZ.+FUS.					
QUADRO	INTERRUTTORE	PORTATA A		1+Nx10		1+Nx10						
QUADRO	INTERRUTTORE	REGOLAZIONE TERMICA A		1xIth		1xIth						
QUADRO	INTERRUTTORE	TARATURA TERMICA A		10xIth		10xIth						
QUADRO	INTERRUTTORE	REGOLAZIONE MAGNETICA A										
QUADRO	INTERRUTTORE	TARATURA MAGNETICA/CURVA										
QUADRO	INTERRUTTORE	POTERE DI INTERRUZIONE Icu/Ics kA		Icu 4,5		Icu 4,5						
QUADRO	INTERRUTTORE	DIFFERENZIALE A/Sec.		0,03 / IST		0,03 / IST						
QUADRO	CONTATTORE/ RELE'	TIPO/QUALITA'/SIGLA										
QUADRO	CONTATTORE/ RELE'	POTENZA NOMINALE kW										
QUADRO	CONTATTORE/ RELE'	CORRENTE NOMINALE A										
QUADRO	RELE' TERMICO	TIPO										
QUADRO	RELE' TERMICO	TARATURA A										
CABLAGGIO	CAVO/ CORDE	FORMAZIONE x SEZIONE		3G2,5	3G2,5	3G2,5	3G2,5					
CABLAGGIO	CAVO/ CORDE	TIPO/QUALITA'/SIGLA		FG16(O)R16	FG16(O)R16	FG16(O)R16	FG16(O)R16					
CABLAGGIO	LUNGHEZZA CONDUTTURA	m										
CABLAGGIO	SIGLA MORSETTIERA			L1N	L1N	L2N	L2N					

A termine di Legge si riserva la proprietà di questo disegno con il divieto di riprodurlo o renderlo comunque noto a terzi senza nostra autorizzazione scritta.

COMMITTENTE

TITOLO
Schema elettrico unifilare di distribuzione
QUADRO GENERALE

DISEGNATO DA
PER.IND.BONUCCI RICCARDO

COMMESSA N°	DATA
18-271E	SETTEMBRE 2018
SIGLA DISEGNO	PAGINA N° 7

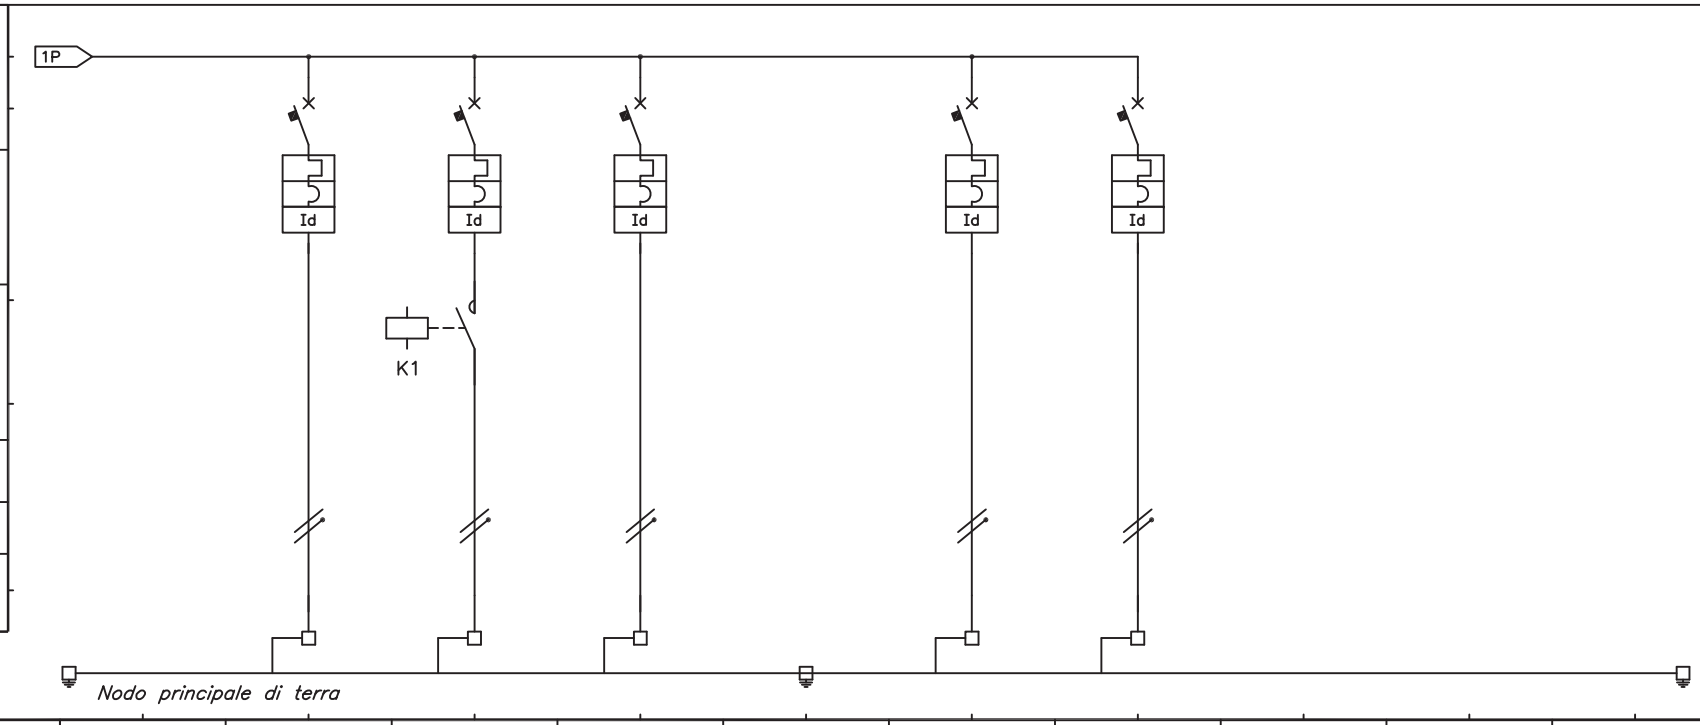

	N. CIRCUITO			17	18	19		20	21			
	Ib/Iz	A										
UTENZA	SERVIZIO O DENOMINAZIONE CIRCUITO			AUSILIARI	LINEA LUCE ESTERNA	LINEA SUONERIE INTERNE		PRESE PRODUTTORI ISTANTANEI ALLACCIAM. (4-5)	RISERVA			
	TENSIONE	V										
	POTENZA INSTALLATA	kW										
	CORRENTE ASSORBITA	A										
QUADRO	FUSIBILE	TIPO/PORTATA A										
		TARATURA A										
	INTERRUTTORE	TIPO		MGT-DIFF.	MGT-DIFF.	MGT-DIFF.		MGT-DIFF.	MGT-DIFF.			
		PORTATA A		1+Nx10	1+Nx10	1+Nx10		1+Nx16	1+Nx16			
		REGOLAZIONE TERMICA A		1xIth	1xIth	1xIth		1xIth	1xIth			
		TARATURA TERMICA A		10xIth	10xIth	10xIth		10xIth	10xIth			
		REGOLAZIONE MAGNETICA A										
		TARATURA MAGNETICA/CURVA										
		POTERE DI INTERRUZIONE Icu/Ics kA		Icu 4,5	Icu 4,5	Icu 4,5		Icu 4,5	Icu 4,5			
		DIFFERENZIALE A/Sec.		0,03 / IST	0,03 / IST	0,03 / IST		0,03 / IST	0,03 / IST			
	CONTATTORE/ RELE'	TIPO/QUALITA'/SIGLA			MODULARE							
		POTENZA NOMINALE kW										
		CORRENTE NOMINALE A			20A - AC3							
	RELE' TERMICO	TIPO										
		TARATURA A										
CABLAGGIO	CAVO/ CORDE	FORMAZIONE x SEZIONE			3G2,5	3G2,5		3G4				
		TIPO/QUALITA'/SIGLA			FG16(O)R16	FS17		FG16(O)R16				
	LUNGHEZZA CONDUTTURA	m										
	SIGLA MORSETTIERA			L3N	L1N	L2N		L3N	L1N			

A termine di Legge si riserva la proprietà di questo disegno con il divieto di riprodurlo o renderlo comunque noto a terzi senza nostra autorizzazione scritta.

COMMITTENTE	
TITOLO Schema elettrico unifilare di distribuzione QUADRO GENERALE	
DISEGNATO DA PER.IND.BONUCCI RICCARDO	
COMMESSA N° 18-271E	DATA SETTEMBRE 2018
SIGLA DISEGNO	PAGINA N° 8

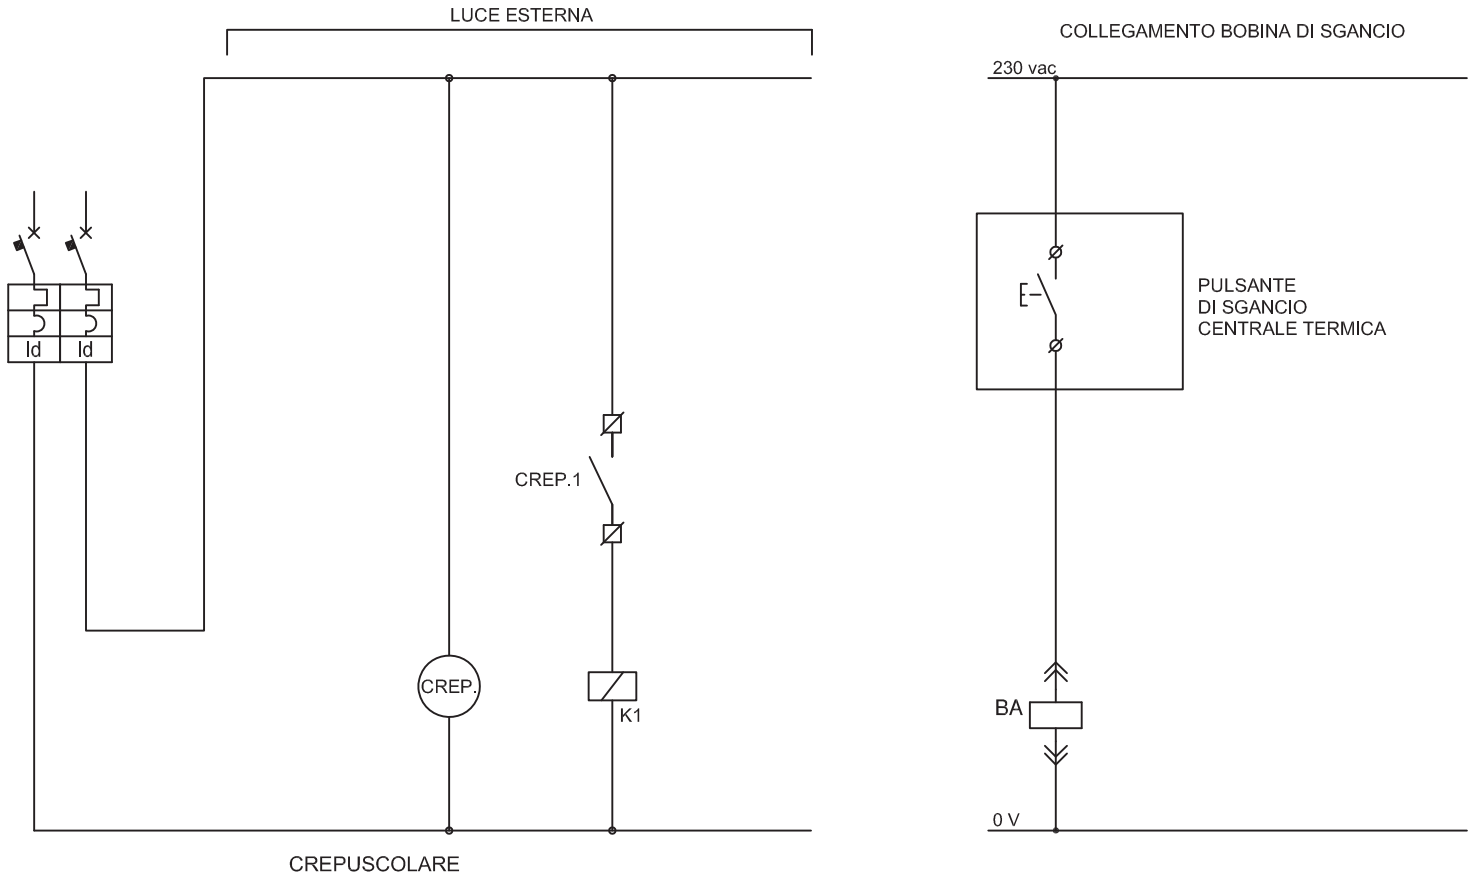

A termine di Legge si riserva la proprietà di questo disegno con il divieto di riprodurlo o renderlo comunque noto a terzi senza nostra autorizzazione scritta.

COMMITTENTE

TITOLO
Schema elettrico unifilare di distribuzione
QUADRO INFERMERIA

DISEGNATO DA
PER.IND.BONUCCI RICCARDO

COMMESSA N°	DATA
18-271E	SETTEMBRE 2018
SIGLA DISEGNO	PAGINA N°
	9

1	
2	
A termine di Legge si riserva la proprietà di questo disegno con il divieto di riprodurlo o renderlo comunque noto a terzi senza nostra autorizzazione scritta.

COMMITTENTE

TITOLO
Schema elettrico unifilare di distribuzione
QUADRO INFERMERIA

DISEGNATO DA
PER.IND.BONUCCI RICCARDO

COMMESSA N°	DATA
18-271E	SETTEMBRE 2018
SIGLA DISEGNO	PAGINA N° 10

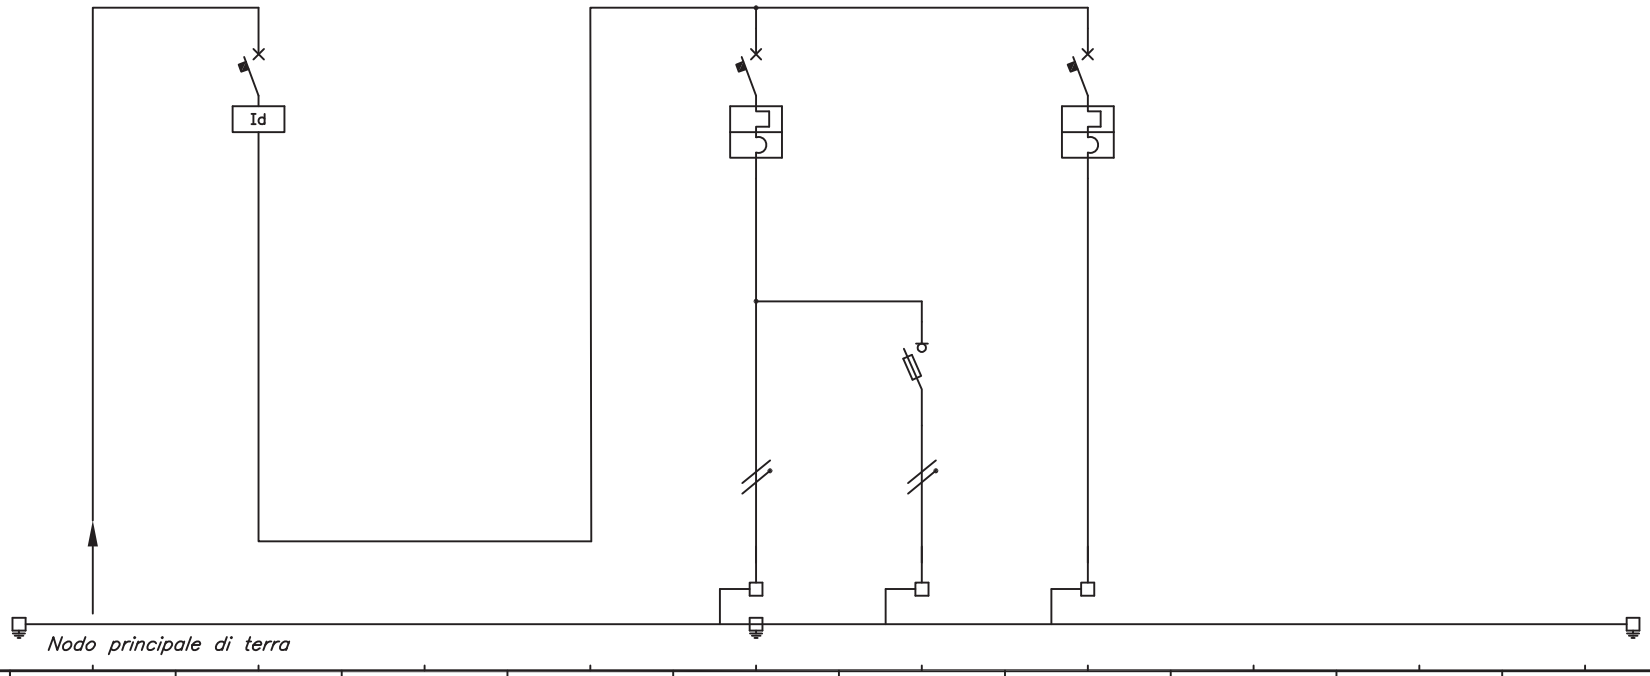

	N. CIRCUITO			1			2	3	4			
	Ib/Iz	A										
UTENZA	SERVIZIO O DENOMINAZIONE CIRCUITO		ARRIVO LINEA DA QUADRO GENERALE	INTERRUTT. GENERALE			LINEA LUCE INFERMERIA+ BAGNO PUBBLICO	LINEA EMERGENZA	LINEA PRESE SERVIZIO			
UTENZA	TENSIONE	V										
UTENZA	POTENZA INSTALLATA	kW										
UTENZA	CORRENTE ASSORBITA	A										
QUADRO	FUSIBILE	TIPO/PORTATA A						10,3x38 / 2x32				
QUADRO	FUSIBILE	TARATURA A						10AgG				
QUADRO	INTERRUTTORE	TIPO		DIFF.			MGT	SEZ.+FUS.	MGT			
QUADRO	INTERRUTTORE	PORTATA A		2x25			1+Nx10		1+Nx16			
QUADRO	INTERRUTTORE	REGOLAZIONE TERMICA A					1xIth		1xIth			
QUADRO	INTERRUTTORE	TARATURA TERMICA A					10xIth		10xIth			
QUADRO	INTERRUTTORE	REGOLAZIONE MAGNETICA A										
QUADRO	INTERRUTTORE	TARATURA MAGNETICA/CURVA										
QUADRO	INTERRUTTORE	POTERE DI INTERRUZIONE Icu/Ics kA					Icu 4,5		Icu 4,5			
QUADRO	INTERRUTTORE	DIFFERENZIALE A/Sec.		0,03/ist./TIPO A								
QUADRO	CONTATTORE/ RELE'	TIPO/QUALITA'/SIGLA										
QUADRO	CONTATTORE/ RELE'	POTENZA NOMINALE kW										
QUADRO	CONTATTORE/ RELE'	CORRENTE NOMINALE A										
QUADRO	RELE' TERMICO	TIPO										
QUADRO	RELE' TERMICO	TARATURA A										
CABLAGGIO	CAVO/ CORDE	FORMAZIONE x SEZIONE	3G4				3G2,5	3G4	3G4			
CABLAGGIO	CAVO/ CORDE	TIPO/QUALITA'/SIGLA	FG16(O)R16				FS17	FS17	FS17			
CABLAGGIO	LUNGHEZZA CONDUTTURA	m										
CABLAGGIO	SIGLA MORSETTIERA		L1N									

A termine di Legge si riserva la proprietà di questo disegno con il divieto di riprodurlo o renderlo comunque noto a terzi senza nostra autorizzazione scritta.

COMMITTENTE

TITOLO
Schema elettrico unifilare di distribuzione
QUADRO CENTRALE TERMICA

DISEGNATO DA
PER.IND.BONUCCI RICCARDO

COMMESSA N°	DATA
18-271E	SETTEMBRE 2018
SIGLA DISEGNO	PAGINA N°
	11

1	
2	
A termine di Legge si riserva la proprietà di questo disegno con il divieto di riprodurlo o renderlo comunque noto a terzi senza nostra autorizzazione scritta.

COMMITTENTE

TITOLO
Schema elettrico unifilare di distribuzione
QUADRO CENTRALE TERMICA

DISEGNATO DA
PER.IND.BONUCCI RICCARDO

COMMESSA N°	DATA
18-271E	SETTEMBRE 2018
SIGLA DISEGNO	PAGINA N° 12

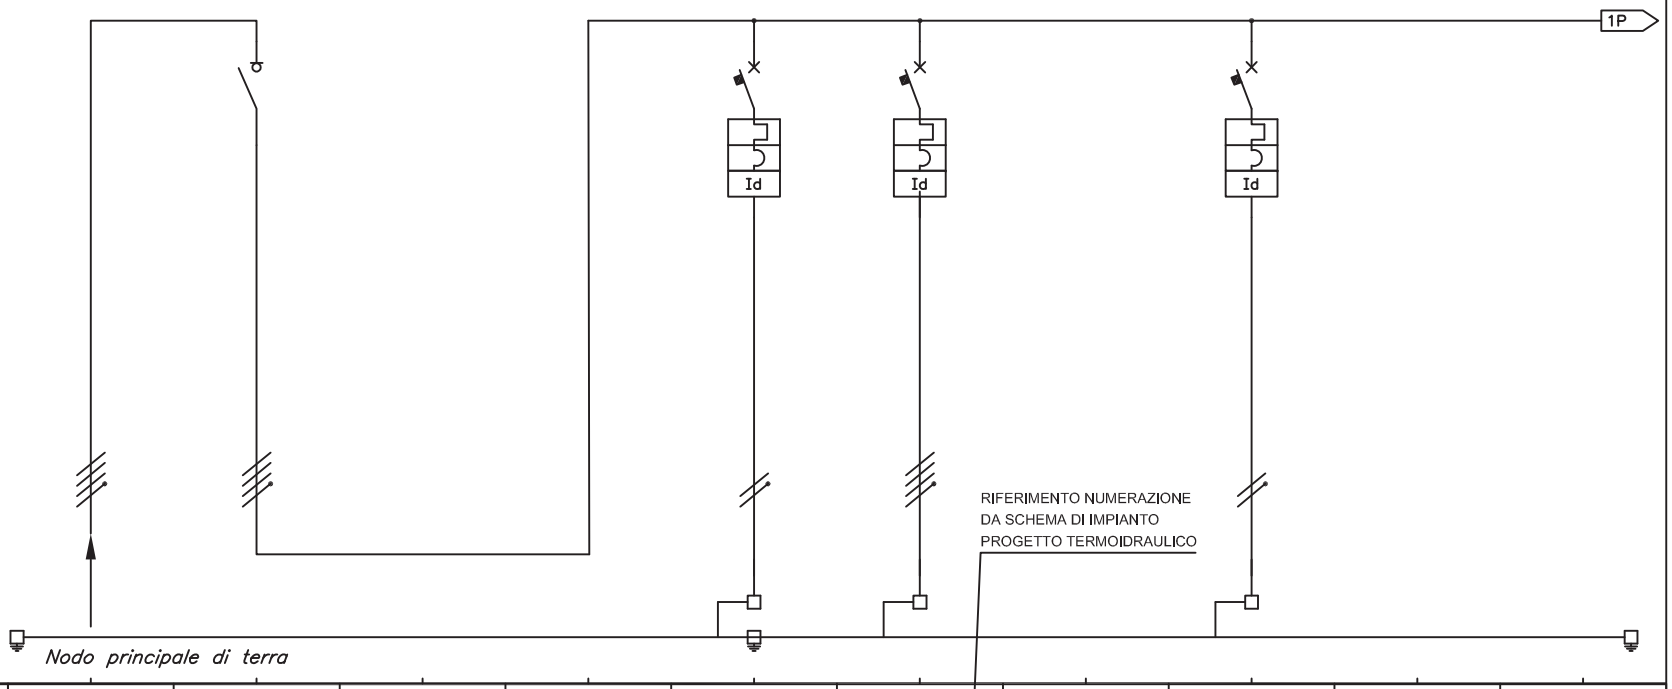

	N. CIRCUITO						1	2		3		
	Ib/Iz	A										
UTENZA	SERVIZIO O DENOMINAZIONE CIRCUITO		ARRIVO LINEA DA QUADRO GENERALE	SEZIONATORE GENERALE			LINEA CALDAIA ALLACCIAM. (1)	POMPA DI CALORE ALLACCIAM. (2)		LINEA ADDOLCITORE ALLACCIAM. (6)		
UTENZA	TENSIONE	V										
UTENZA	POTENZA INSTALLATA	kW										
UTENZA	CORRENTE ASSORBITA	A										
QUADRO	FUSIBILE	TIPO/PORTATA A										
QUADRO	FUSIBILE	TARATURA A										
QUADRO	INTERRUTTORE	TIPO		SEZ.			MGT-DIFF.	MGT-DIFF.		MGT-DIFF.		
QUADRO	INTERRUTTORE	PORTATA A		4x63			1+Nx16	4x25		1+Nx16		
QUADRO	INTERRUTTORE	REGOLAZIONE TERMICA A					1xIth	1xIth		1xIth		
QUADRO	INTERRUTTORE	TARATURA TERMICA A					10xIth	CURVA D		10xIth		
QUADRO	INTERRUTTORE	REGOLAZIONE MAGNETICA A										
QUADRO	INTERRUTTORE	TARATURA MAGNETICA/CURVA										
QUADRO	INTERRUTTORE	POTERE DI INTERRUZIONE Icu/Ics kA					Icu 4,5	Icu 4,5		Icu 4,5		
QUADRO	INTERRUTTORE	DIFFERENZIALE A/Sec.					0,03/ist.			0,03/ist.		
QUADRO	CONTATTORE/ RELE'	TIPO/QUALITA'/SIGLA										
QUADRO	CONTATTORE/ RELE'	POTENZA NOMINALE kW										
QUADRO	CONTATTORE/ RELE'	CORRENTE NOMINALE A										
QUADRO	RELE' TERMICO	TIPO										
QUADRO	RELE' TERMICO	TARATURA A										
CABLAGGIO	CAVO/ CORDE	FORMAZIONE x SEZIONE	5G10				3G2,5	5G6		3G2,5		
CABLAGGIO	CAVO/ CORDE	TIPO/QUALITA'/SIGLA	FG16(O)R16				FG16(O)R16	FG16(O)R16		FG16(O)R16		
CABLAGGIO	LUNGHEZZA CONDUTTURA	m										
CABLAGGIO	SIGLA MORSETTIERA		L1L2L3N	L1L2L3N			L1N	L1L2L3N		L1N		

A termine di Legge si riserva la proprietà di questo disegno con il divieto di riprodurlo o renderlo comunque noto a terzi senza nostra autorizzazione scritta.

COMMITTENTE

TITOLO
Schema elettrico unifilare di distribuzione
QUADRO CENTRALE TERMICA

DISEGNATO DA
PER.IND.BONUCCI RICCARDO

COMMESSA N°	DATA
18-271E	SETTEMBRE 2018
SIGLA DISEGNO	PAGINA N° 13

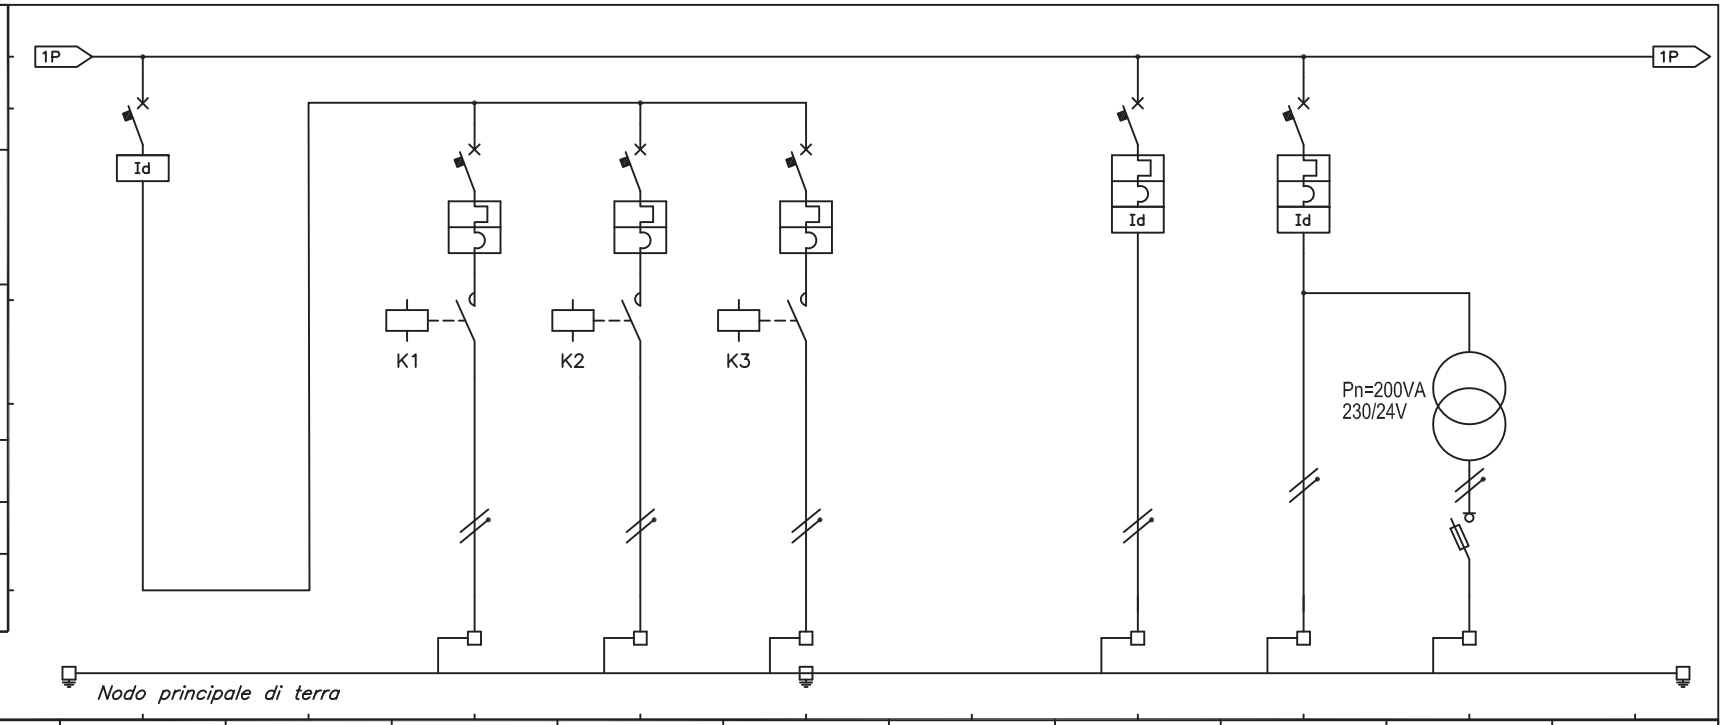

	N. CIRCUITO		4		5	6	7		8	9	10	
	Ib/Iz	A										
UTENZA	SERVIZIO O DENOMINAZIONE CIRCUITO		GENERALE POMPE		POMPA CALDAIA ALLACCIAM.(8)	POMPA RADIATORI ALLACCIAM.(9)	POMPA SANITARIO ALLACCIAM.(10)		LINEA CENTRALINE REGOLAZIONE	LINEA AUSILIARI 230V	AUSILIARI 24V	
	TENSIONE	V										
	POTENZA INSTALLATA	kW										
	CORRENTE ASSORBITA	A										
QUADRO	FUSIBILE	TIPO/PORTATA A									10,3x38	
		TARATURA A									10A gG	
	INTERRUTTORE	TIPO	DIFF.		SALVAMOT.	SALVAMOT.	SALVAMOT.		MGT-DIFF.	MGT-DIFF.	SEZ.+FUS.	
		PORTATA A	2x25		2x25	2x25	2x25		1+Nx16	1+Nx16		
		REGOLAZIONE TERMICA A			0,63-1A	0,4-0,63A	0,25-0,4A		1xIth	1xIth		
		TARATURA TERMICA A			10xIth	10xIth	10xIth		10xIth	10xIth		
		REGOLAZIONE MAGNETICA A										
		TARATURA MAGNETICA/CURVA										
		POTERE DI INTERRUZIONE Icu/Ics kA			Icu 4,5	Icu 4,5	Icu 4,5		Icu 4,5	Icu 4,5		
		DIFFERENZIALE A/Sec.	0,3 / ist.						0,03/ist.	0,03/ist.		
	CONTATTORE/ RELE'	TIPO/QUALITA'/SIGLA			MODULARE	MODULARE	MODULARE					
		POTENZA NOMINALE kW										
		CORRENTE NOMINALE A			20A	20A	20A					
	RELE' TERMICO	TIPO										
		TARATURA A										
CABLAGGIO	CAVO/ CORDE	FORMAZIONE x SEZIONE			3G2,5	3G2,5	3G2,5		3G2,5			
		TIPO/QUALITA'/SIGLA			FG16(O)R16	FG16(O)R16	FG16(O)R16		FG16(O)R16			
	LUNGHEZZA CONDUTTURA	m										
	SIGLA MORSETTIERA		L2N		L2N	L2N	L2N		L3N	L1N	L1N	

A termine di Legge si riserva la proprietà di questo disegno con il divieto di riprodurlo o renderlo comunque noto a terzi senza nostra autorizzazione scritta.

COMMITTENTE

TITOLO
Schema elettrico unifilare di distribuzione
QUADRO CENTRALE TERMICA

DISEGNATO DA
PER.IND.BONUCCI RICCARDO

COMMESSA N°	DATA
18-271E	SETTEMBRE 2018
SIGLA DISEGNO	PAGINA N° 14

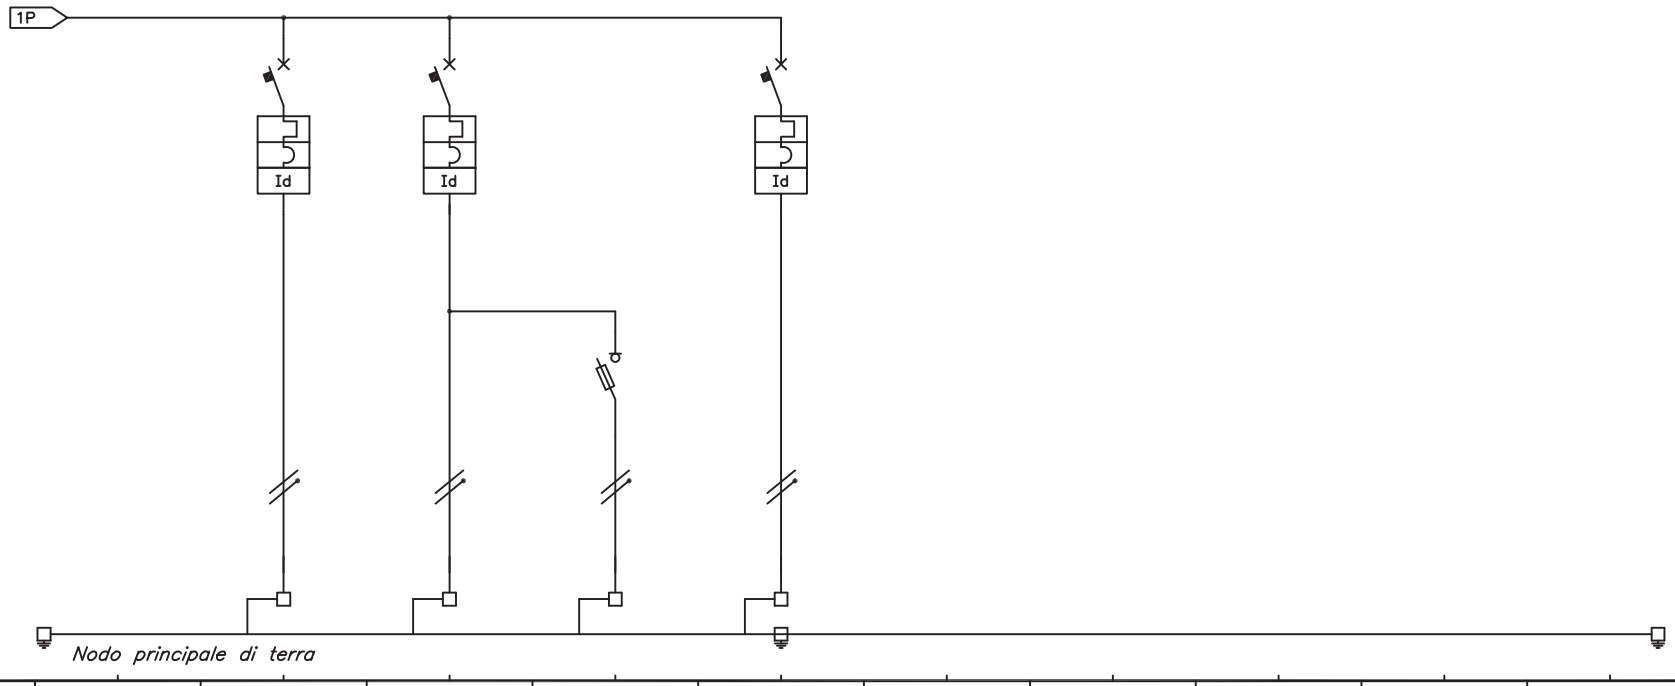

	N. CIRCUITO			11	12	13	14					
	Ib/Iz	A										
UTENZA	SERVIZIO O DENOMINAZIONE CIRCUITO			RISERVA	LINEA LUCE LOCALE	LINEA EMERGENZA	LINEA PRESA DI SERVIZIO					
	TENSIONE	V										
	POTENZA INSTALLATA	kW										
	CORRENTE ASSORBITA	A										
QUADRO	FUSIBILE	TIPO/PORTATA A				10,3x38 / 2x32						
		TARATURA A				10AgG						
	INTERRUTTORE	TIPO		MGT-DIFF.	MGT-DIFF.	SEZ.+FUS.	MGT-DIFF.					
		PORTATA A		1+Nx16	1+Nx10		1+Nx16					
		REGOLAZIONE TERMICA A		1xIth	1xIth		1xIth					
		TARATURA TERMICA A		10xIth	10xIth		10xIth					
		REGOLAZIONE MAGNETICA A										
		TARATURA MAGNETICA/CURVA										
		POTERE DI INTERRUZIONE Icu/Ics kA		Icu 4,5	Icu 4,5		Icu 4,5					
		DIFFERENZIALE A/Sec.		0,03/ist.	0,03/ist.		0,03/ist.					
	CONTATTORE/ RELE'	TIPO/QUALITA'/SIGLA										
		POTENZA NOMINALE kW										
		CORRENTE NOMINALE A										
	RELE' TERMICO	TIPO										
		TARATURA A										
CABLAGGIO	CAVO/ CORDE	FORMAZIONE x SEZIONE			3G2,5	3G2,5	3G2,5					
		TIPO/QUALITA'/SIGLA			FG16(O)R16	FG16(O)R16	FG16(O)R16					
	LUNGHEZZA CONDUTTURA	m										
	SIGLA MORSETTIERA			L2N	L2N	L2N	L3N					

A termine di Legge si riserva la proprietà di questo disegno con il divieto di riprodurlo o renderlo comunque noto a terzi senza nostra autorizzazione scritta.

COMMITTENTE	
TITOLO Schema elettrico unifilare di distribuzione QUADRO CENTRALE TERMICA	
DISEGNATO DA PER.IND.BONUCCI RICCARDO	
COMMESSA N° 18-271E	DATA SETTEMBRE 2018
SIGLA DISEGNO	PAGINA N° 15

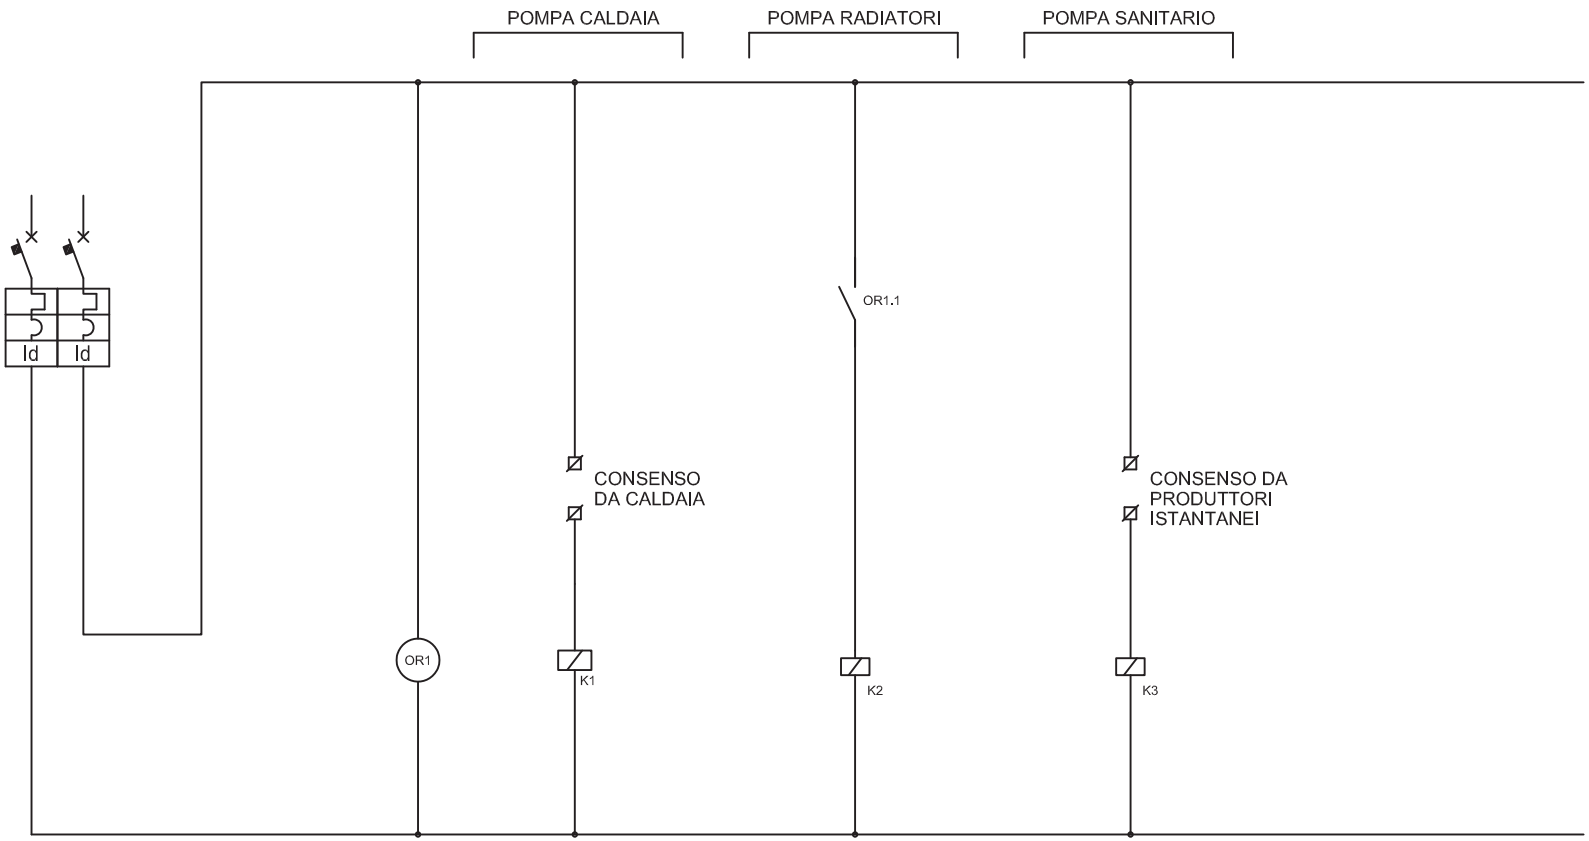

A termine di Legge si riserva la proprietà di questo disegno con il divieto di riprodurlo o renderlo comunque noto a terzi senza nostra autorizzazione scritta.