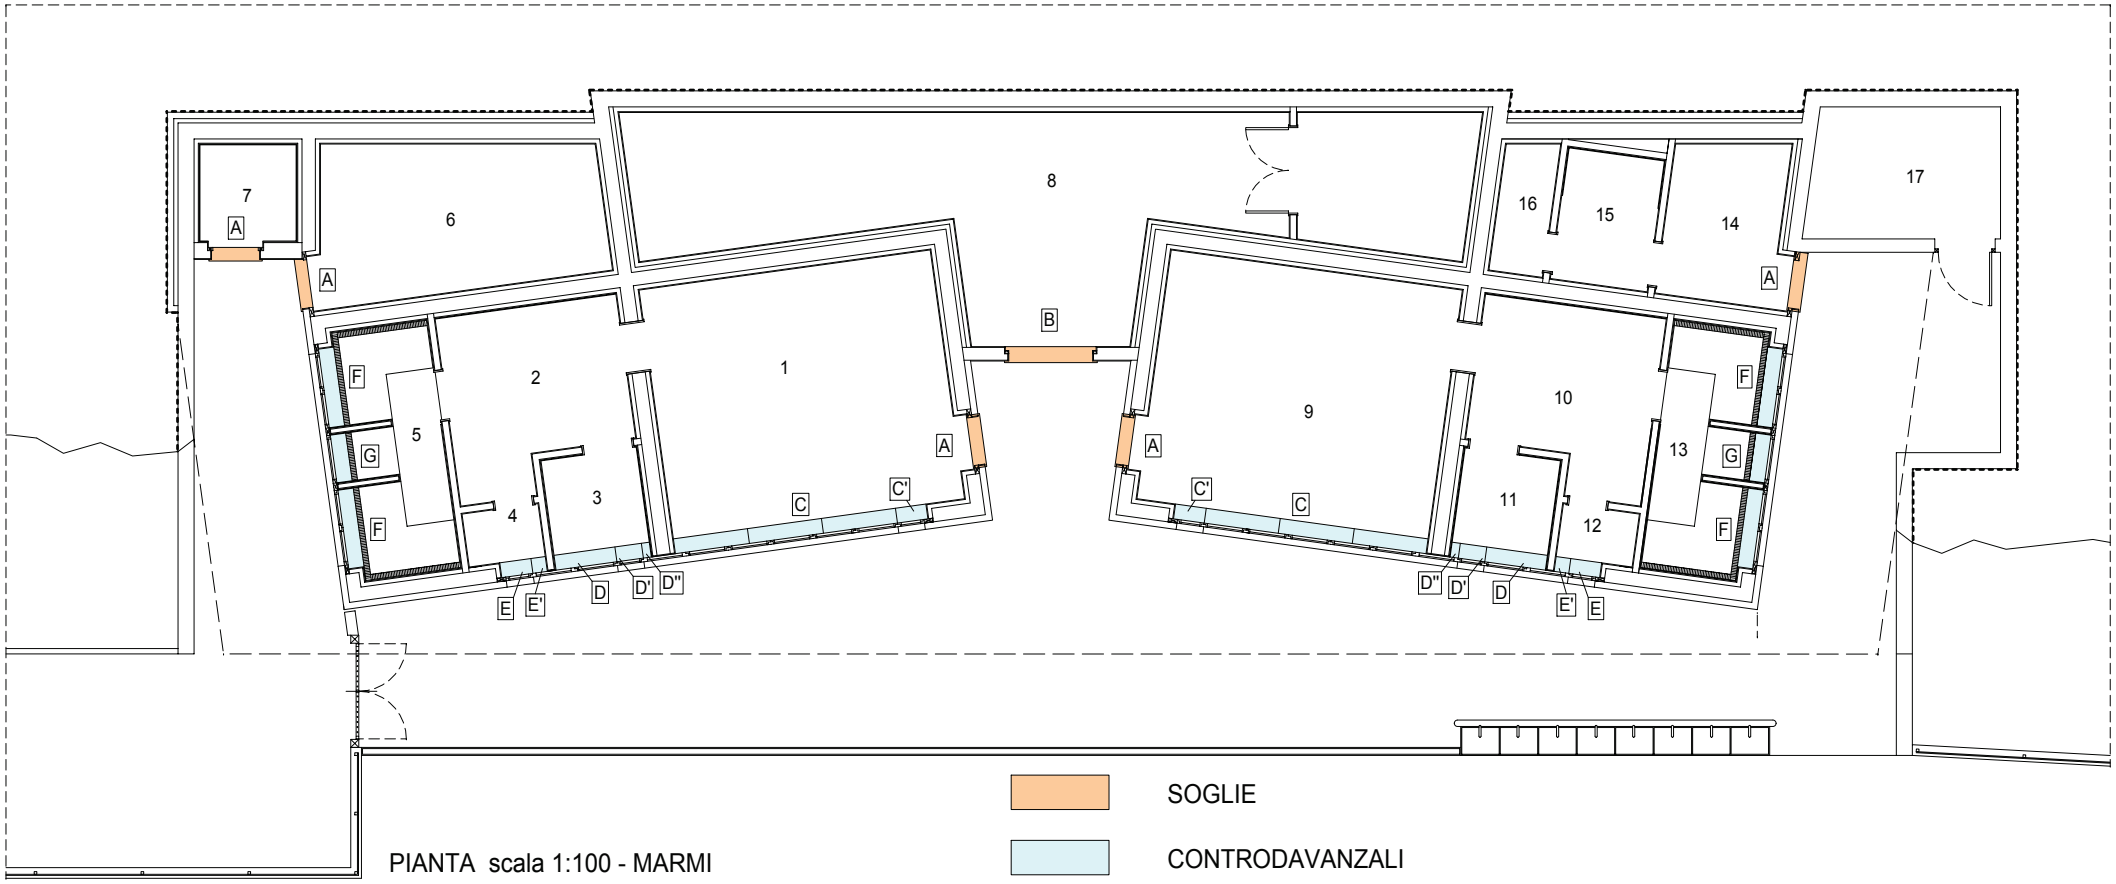

PIANTA scala 1:100 - MARMI

SOGLIE

CONTRODAVANZALI

	DESCRIZIONE	DISEGNO	VANO	QUANT.
A	SOGLIA PORTA D'INGRESSO Materiale = Botticino levigato Spessore = 3 cm	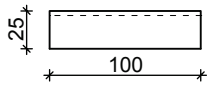 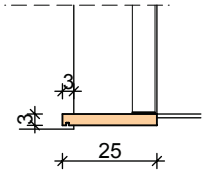	(1) (6) (7) (9) (14)	1 1 1 1 1 5
B	SOGLIA PORTA D'INGRESSO Materiale = Botticino levigato Spessore = 3 cm	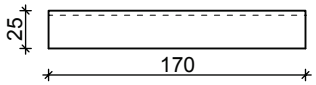 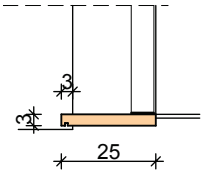	(8)	1 1
C	CONTRODAVANZALE Materiale = Botticino levigato Spessore = 4 cm	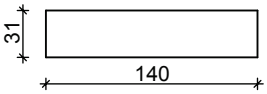 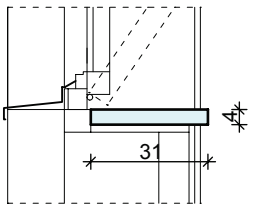	(1) (9)	3 3 6
C'	CONTRODAVANZALE Materiale = Botticino levigato Spessore = 4 cm	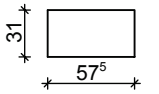 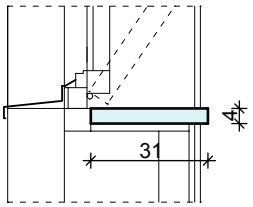	(1) (9)	1 1 2

	DESCRIZIONE	DISEGNO	VANO	QUANT.
D	CONTRODAVANZALE Materiale = Botticino levigato Spessore = 4 cm	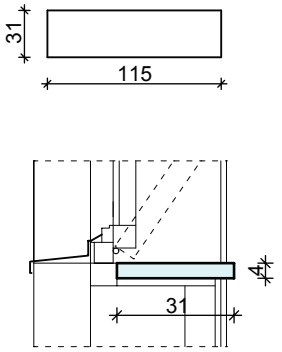	(3) 1 (11) 1	2
D'	CONTRODAVANZALE Materiale = Botticino levigato Spessore = 4 cm	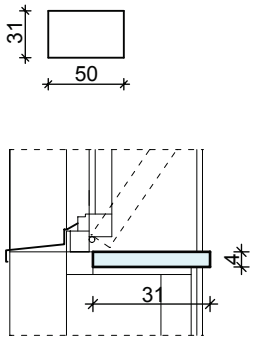	(3) 1 (11) 1	2
D''	CONTRODAVANZALE Materiale = Botticino levigato Spessore = 4 cm	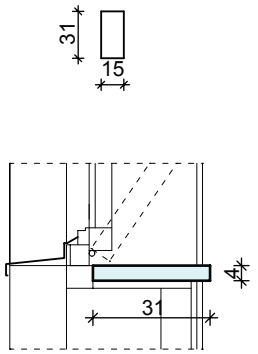	(3) 1 (11) 1	2
E	CONTRODAVANZALE Materiale = Botticino levigato Spessore = 4 cm	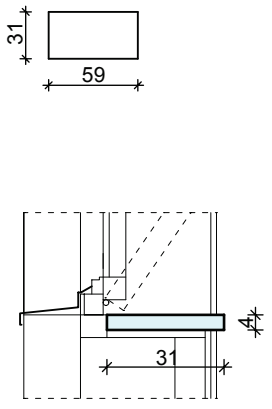	(4) 1 (12) 1	2

DESCRIZIONE	DISEGNO	VANO	QUANT.
E' CONTRODAVANZALE Materiale = Botticino levigato Spessore = 4 cm	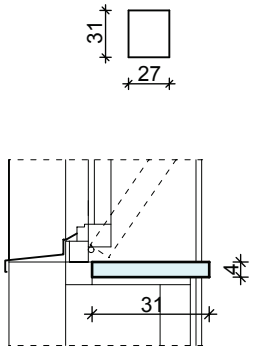	(4) (12)	1 1 2
F CONTRODAVANZALE Materiale = Botticino levigato Spessore = 4 cm	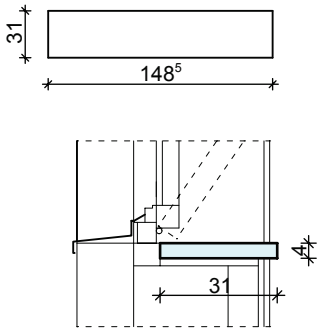	(5) (13)	2 2 4
G CONTRODAVANZALE Materiale = Botticino levigato Spessore = 4 cm	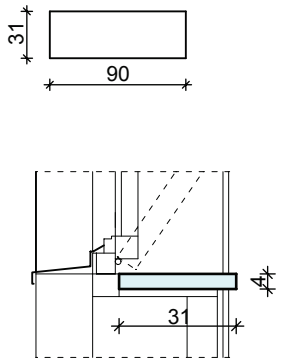	(5) (13)	1 1 2