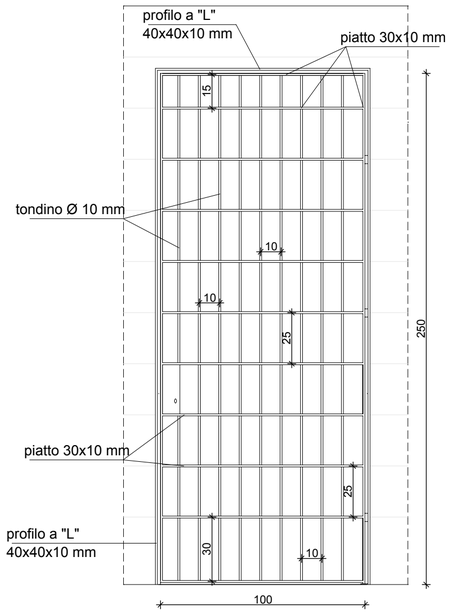

CANCELLO VANO TECNICO

PROSPETTO INFERRIATA - SCALA 1:20

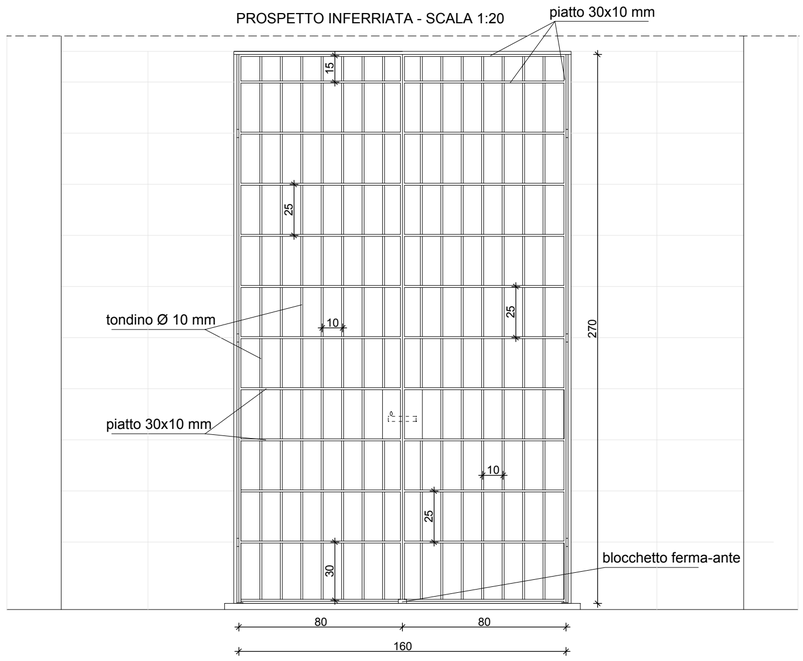

CANCELLO MAGAZZINO

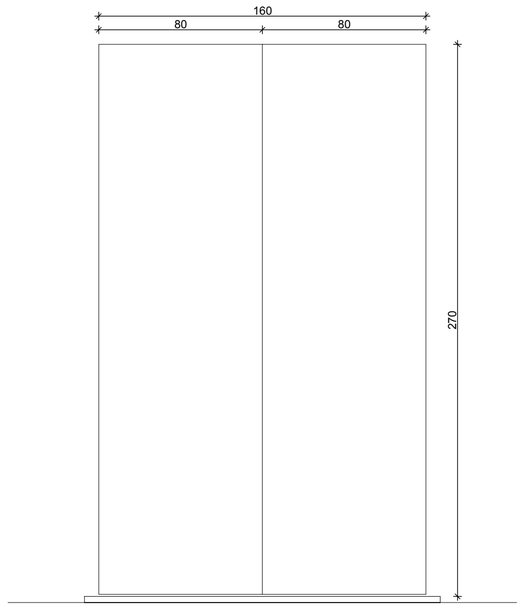

PROSPETTO ANTE CIECHE IN LAMIERA - SCALA 1:20

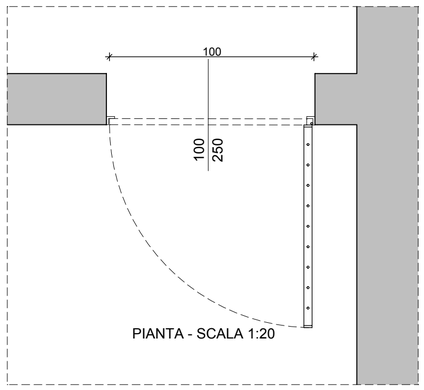

PIANTA - SCALA 1:20

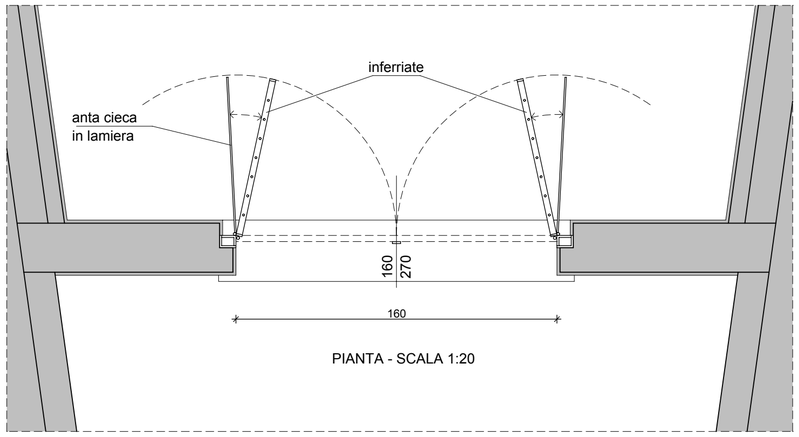

PIANTA - SCALA 1:20

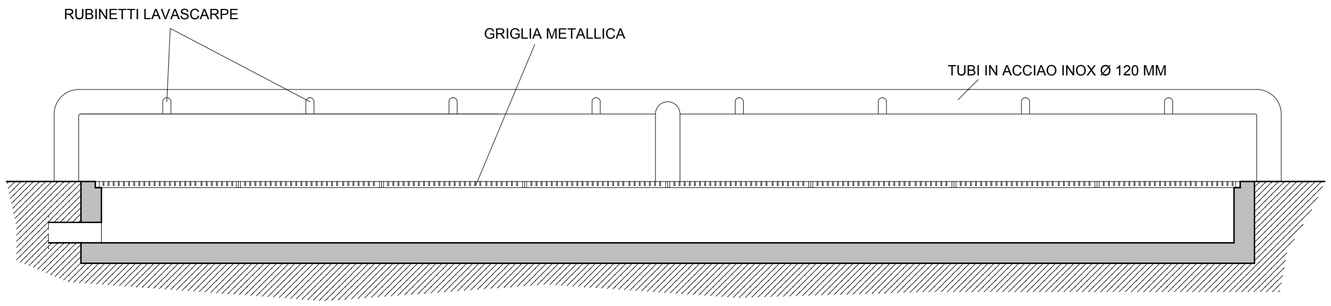

LAVASCARPE - PROSPETTO FRONTALE SCALA 1:20

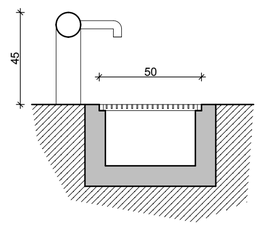

LAVASCARPE - SEZIONE SCALA 1:20

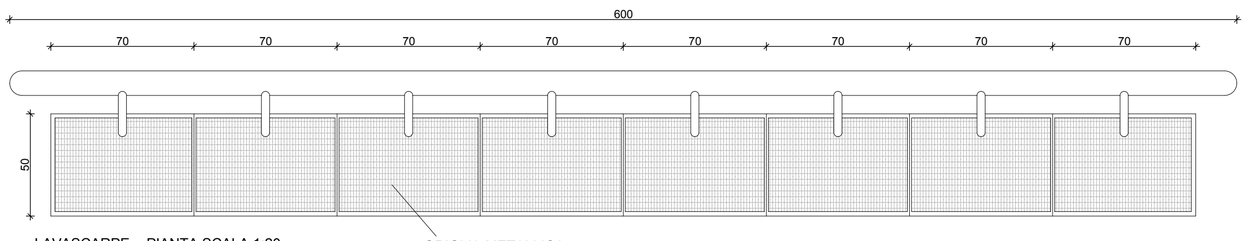

LAVASCARPE - PIANTA SCALA 1:20

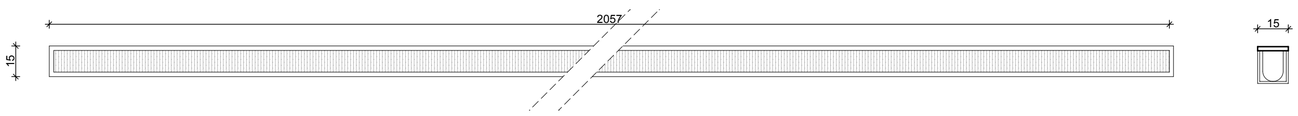

GRIGLIA ACQUE BIANCHE SU LATO OVEST - PIANTA SCALA 1:20

ORDINE DEGLI INGEGNERI DELLA PROVINCIA DI BRESCIA
A 1529
Ingegnere
GIANFAUSTO GUERRINI
Settore ed Ambito
Industriale
dell'Informazione

ORDINE DEGLI ARCHITETTI DI BRESCIA
Dott. Arch.
GABBI
n. 1117

n°rev.	data	autore	causale della revisione
n°2	2018.10.04	PIU	aggiornamento
n°1	2018.09.27	PIU	aggiornamento

committente
Comune di Monte Isola
Loc. Siviano, n° 76
25050 Monte Isola (BS)

progetto
COMPLETAMENTO E MESSA A NORMA IMPIANTO SPORTIVO
- RIQUALIFICAZIONE SPOGLIATOI
Loc. Menzino - Monte Isola (BS)

denominazione disegno
ABACO OPERE IN FERRO

PIANTA
PROSPETTO

Studio Tecnico Associato
GOBBI - GUERRINI
via Martiri della Libertà n–44
25010 Borgosatollo (BS)
tel. 030.2702300 / e-mail sta@borgosatollo.it
p.i. e c.f. 03127070179

codice	scala	tavola n°
01217	1:20	OPERE IN FERRO
	data: SETTEMBRE 2018	
collaboratore: arch. PIU	controllo	approvato
responsabile del progetto	file	data controllo / data approvazione