



QUADRO UNIONE

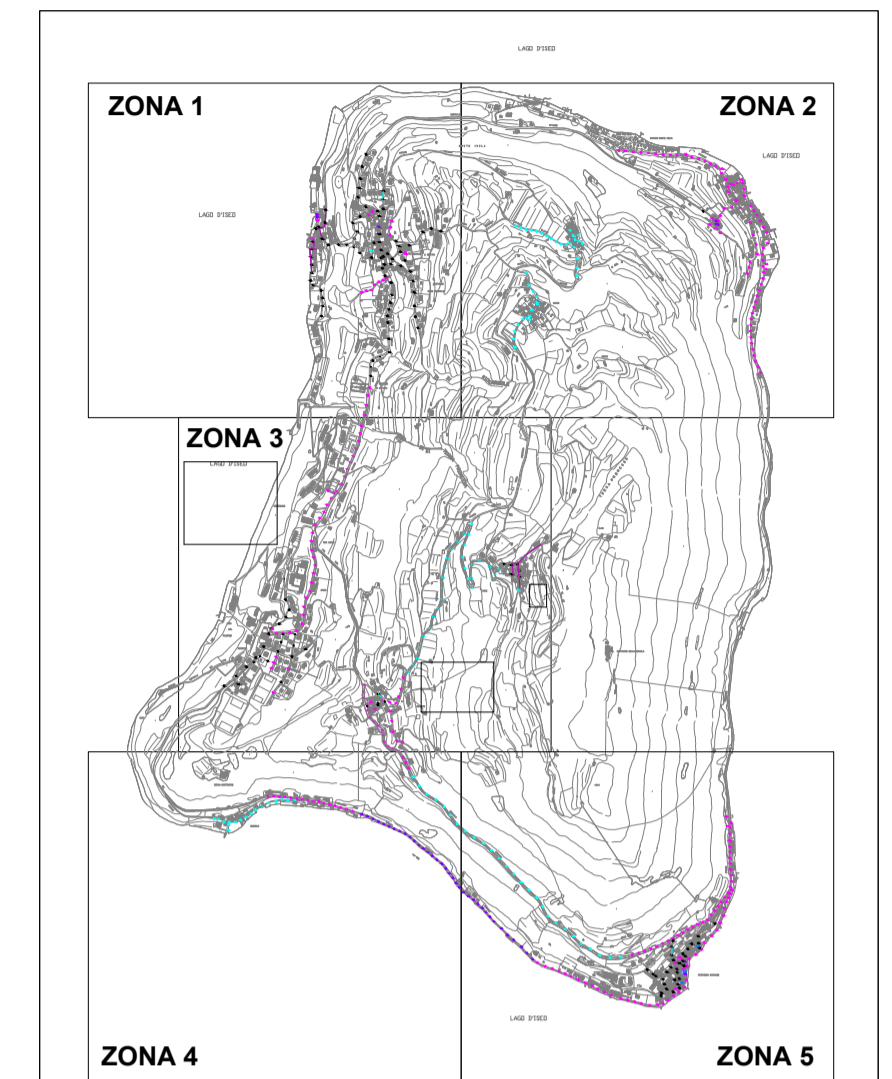

**LEGENDA**

- XXXX Apparecchio con lampada Hg (vapori di mercurio)
- XXXX Apparecchio con lampada SAP (sodio alta pressione)
- XXXX Apparecchio con lampada SBP (sodio bassa pressione)
- XXXX Apparecchio con lampada IM (ioduri metallici)
- XXXX Apparecchio con lampada LED

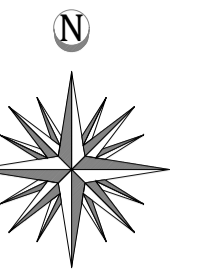

Progettazione



Revisione	Data	Oggetto modifica	Nome	Firma	Nome	Firma	Nome	Firma
			Disegnato		Controllato		Approvato	
1	13-04-2018	Aggiornamento	-	-	-	-	-	-

Committente:



**Comune di MONTE ISOLA**  
Località Siviano 76 - 25050 Monte Isola (BS)

Progetto:

**COMPLETAMENTO DELL'INSTALLAZIONE DEI CORPI ILLUMINANTI A LED PER LA RIQUALIFICA DELL'IMPIANTO DI ILLUMINAZIONE PUBBLICA**

Oggetto:


**INTERVENTI PER LA RIQUALIFICA - ZONA 1**

Tipologia:

**SITUAZIONE ESISTENTE**

Scala: 1 : 2000  
 File: 2019\_08\_22 Monte isola  
 Formato: A1  
 Data prima emissione: Agosto 2019  
 Disegnato da: iENERGY  
 Controllato da: Biasetti - Vicari  
 Approvato da: Biasetti - Vicari

IL PROGETTISTA  
 IL COMMITTENTE

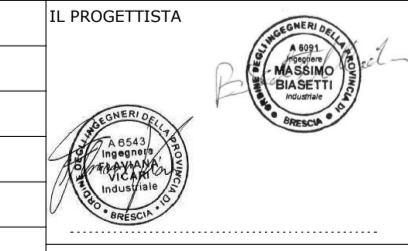

Disegno: **E01**  
 Foglio: 2 di 10  
 Compressa: -